
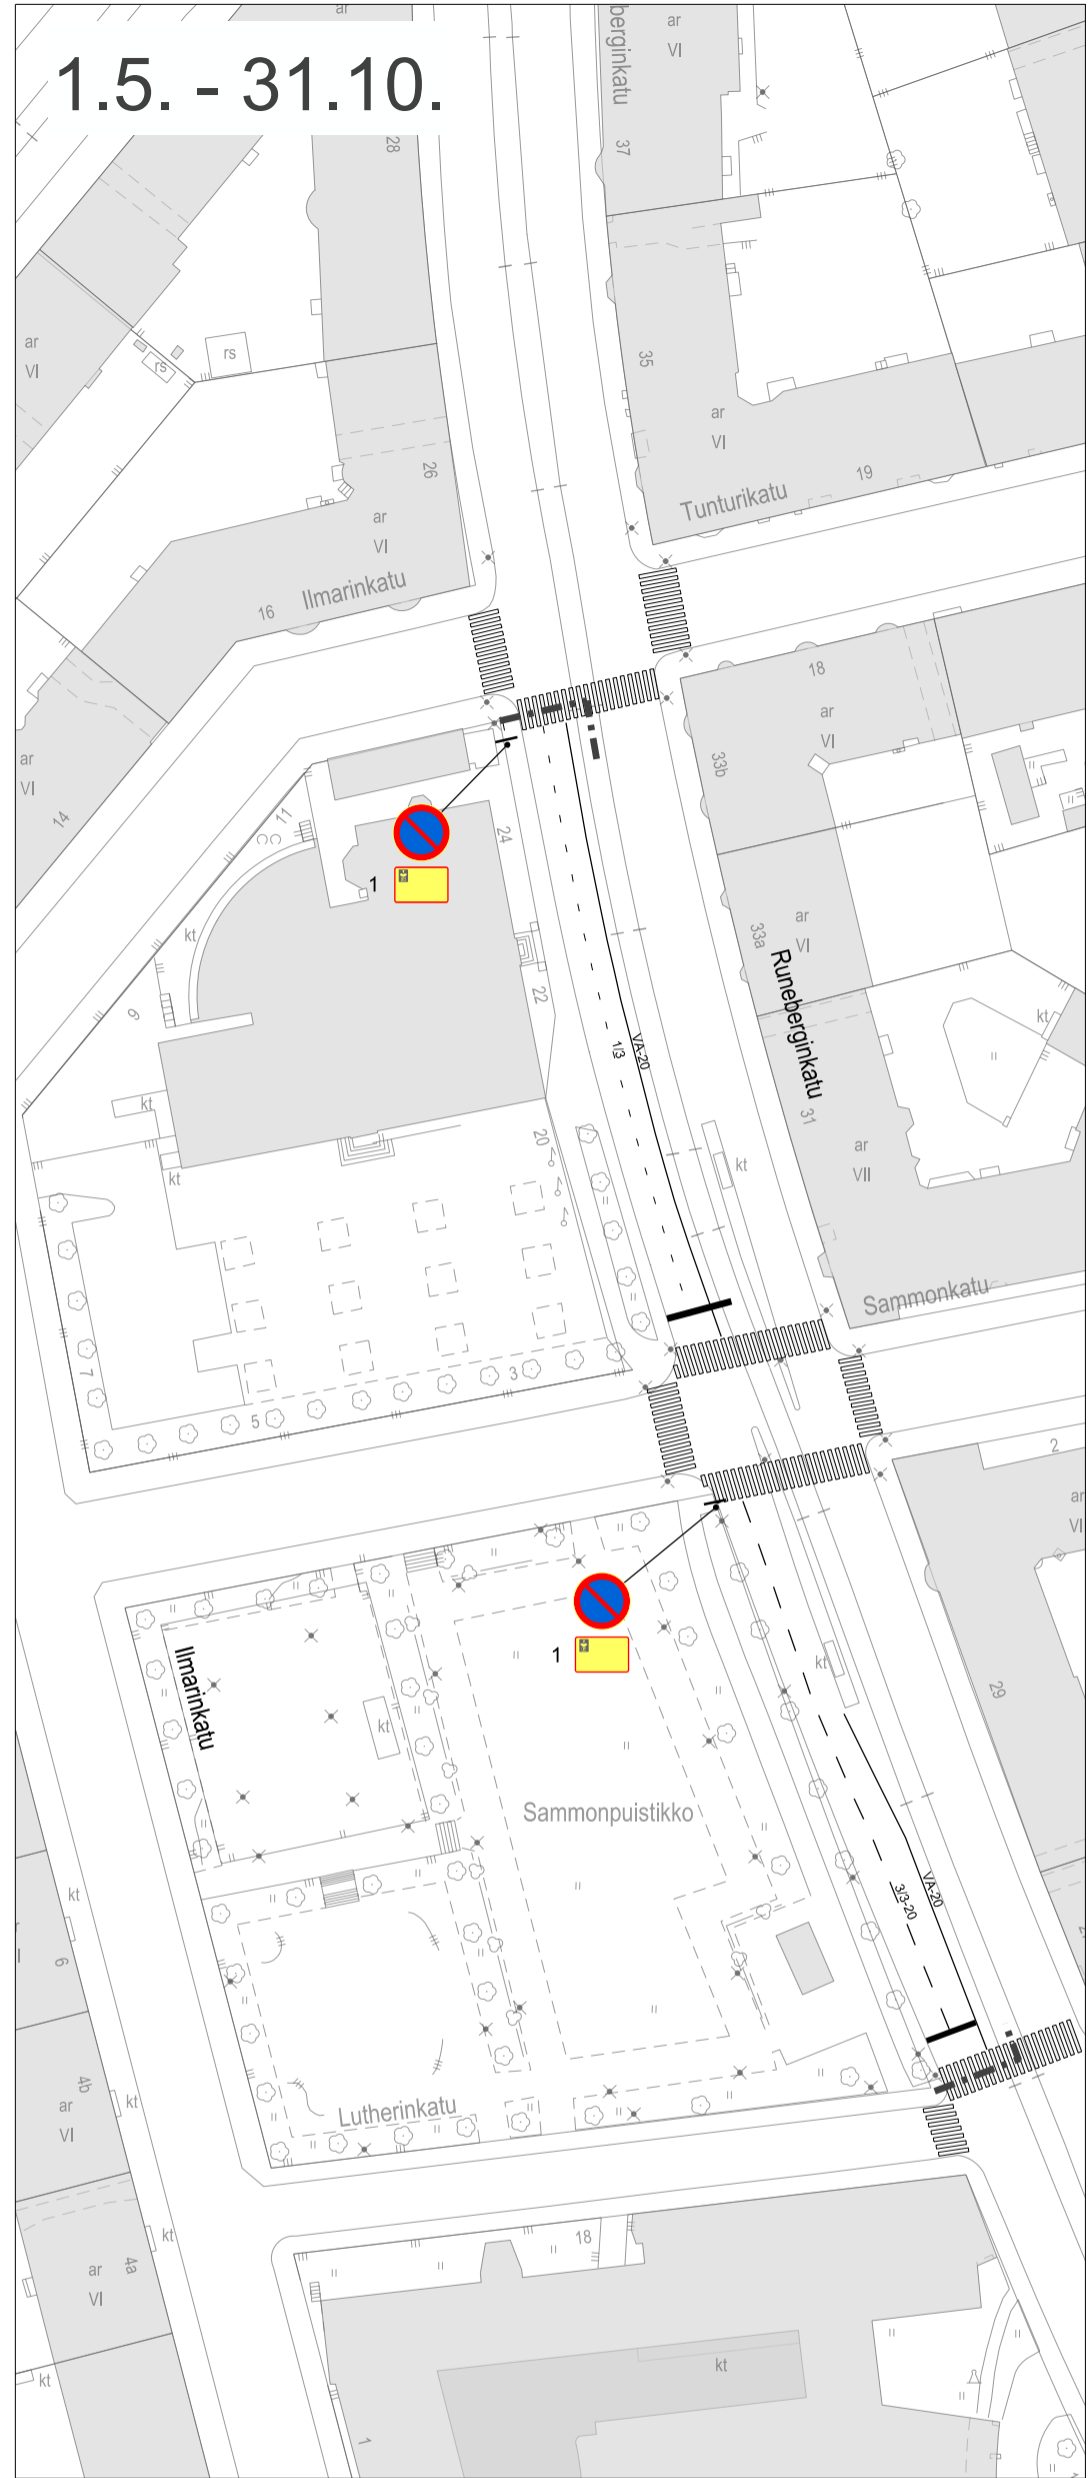


1.11. - 30.4.

1.5. - 31.10.

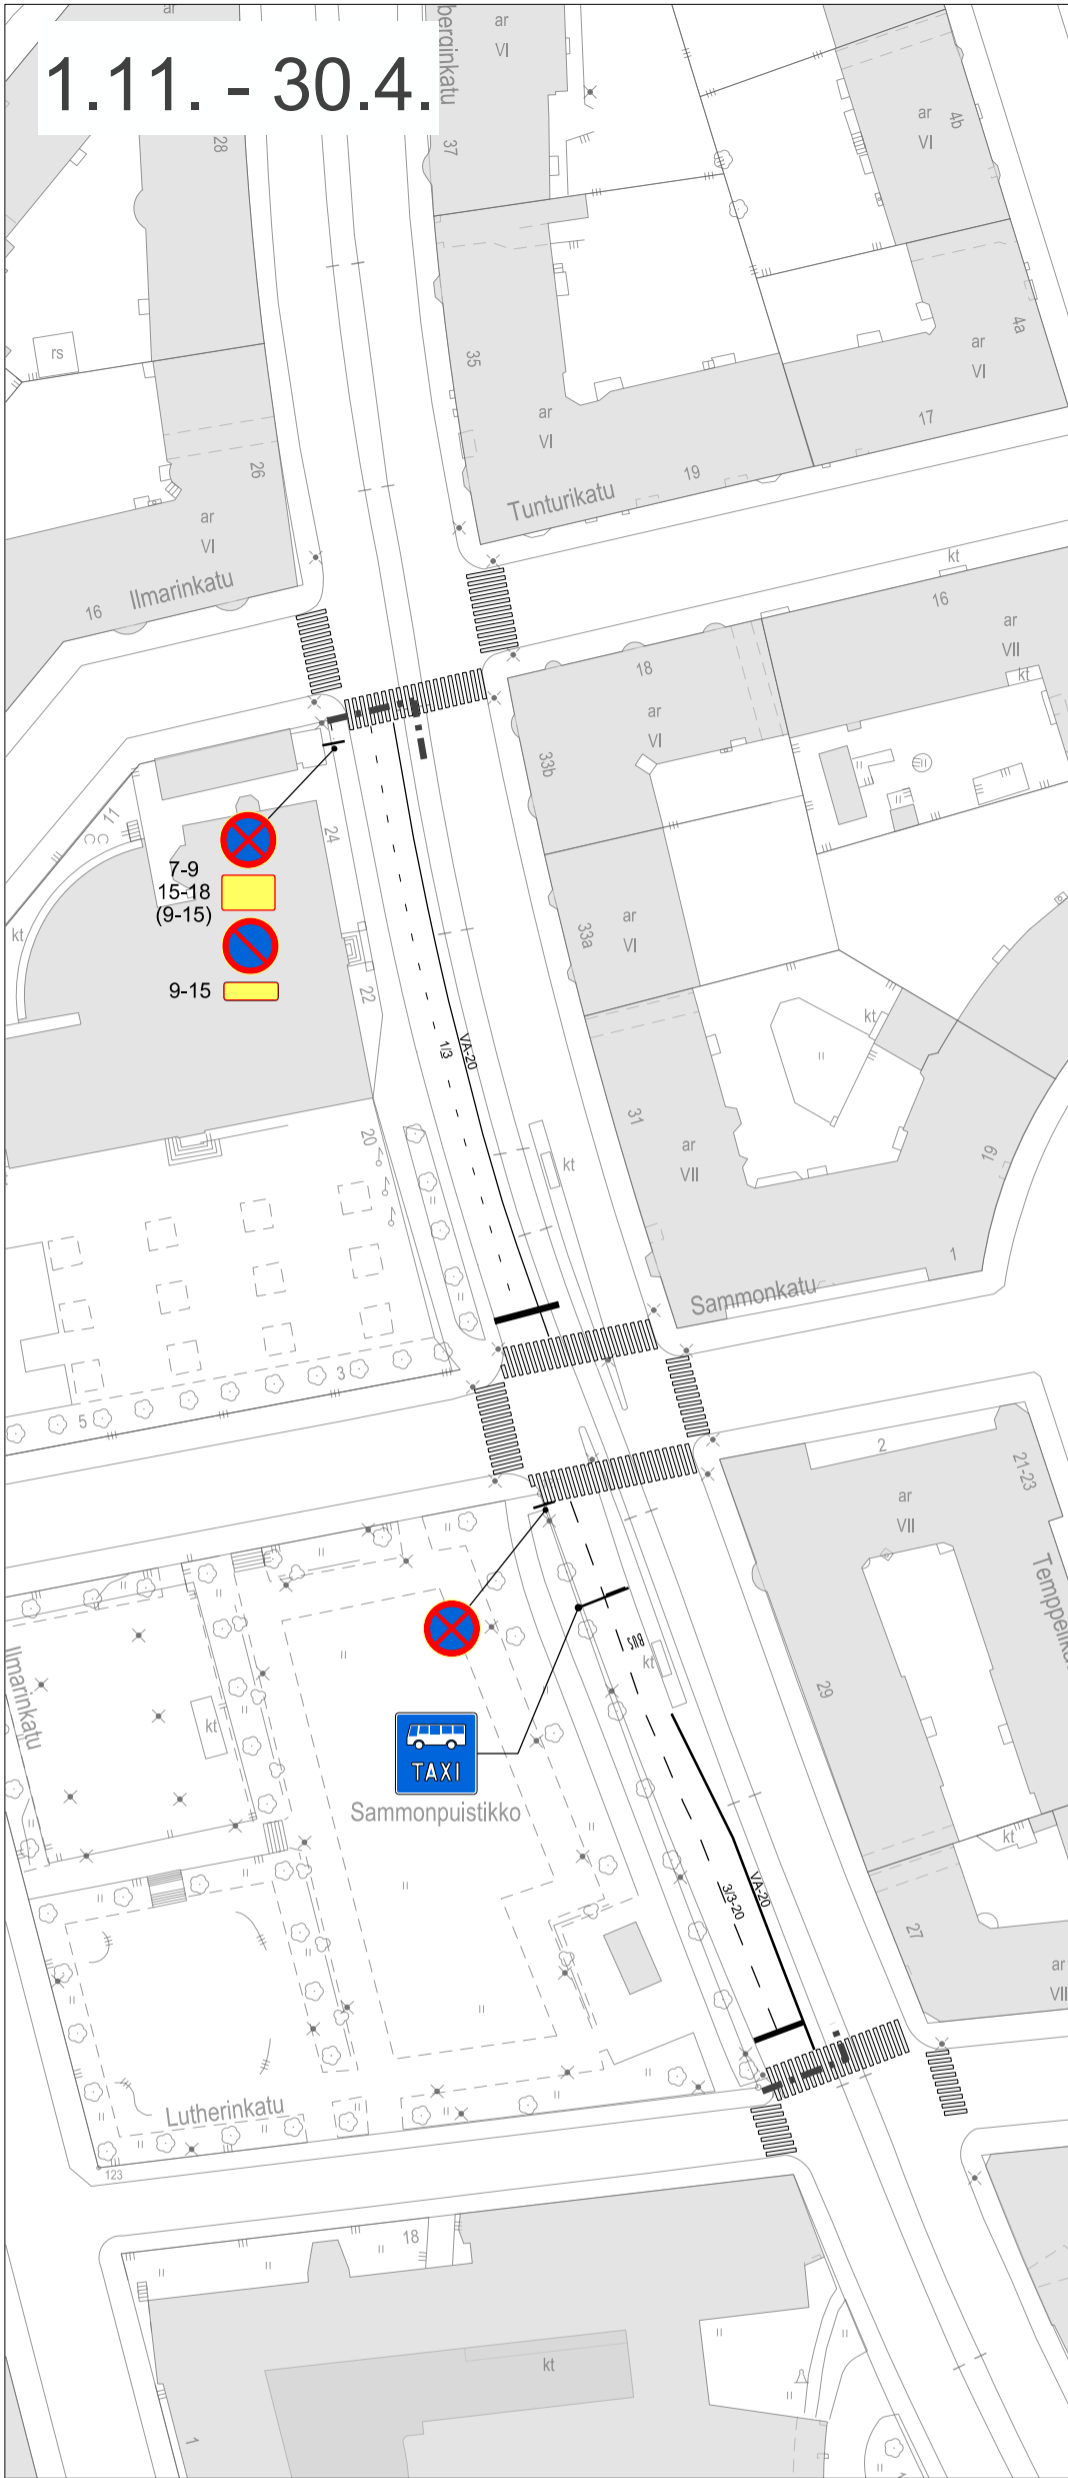


SELITE

--- Suunnitelma-alueen raja

LISÄKILVET



0 10 20 30 40 50 m

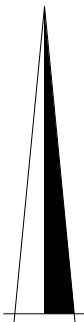

Helsinki

Kaupunkiympäristön toimiala

Liikenne- ja katusuunnittelu

Kaupunginosa
13, Etu-Töölö

**RUNEBERGINKADUN LÄNSIREUNAN PYSÄKÖINTIJÄRJESTELYT
VÄLILLÄ ILMARINKATU LUTHERINKATU**

Liikenteen ohjaussuunnitelma

Mittakaava	Diariinro	HEL 2018-005918	Piirustusno	Päiväys	8.6.2018
1:1000	Hanke	0000_0	6852	Muutettu pvm	00.00.0000
	Asemakaava	00000	Tasokoordinaattisto	Hyväksyjä	Reetta Putkonen
	Käsittelyt		ETRS-GK25	Tarkastanut	Jouni Korhonen
			Korkeusjärjestelmä	Laatinut	Jari Tikkanen
	I Lksp	8.6.2018	N2000		