



21.11.2023 12.33.55

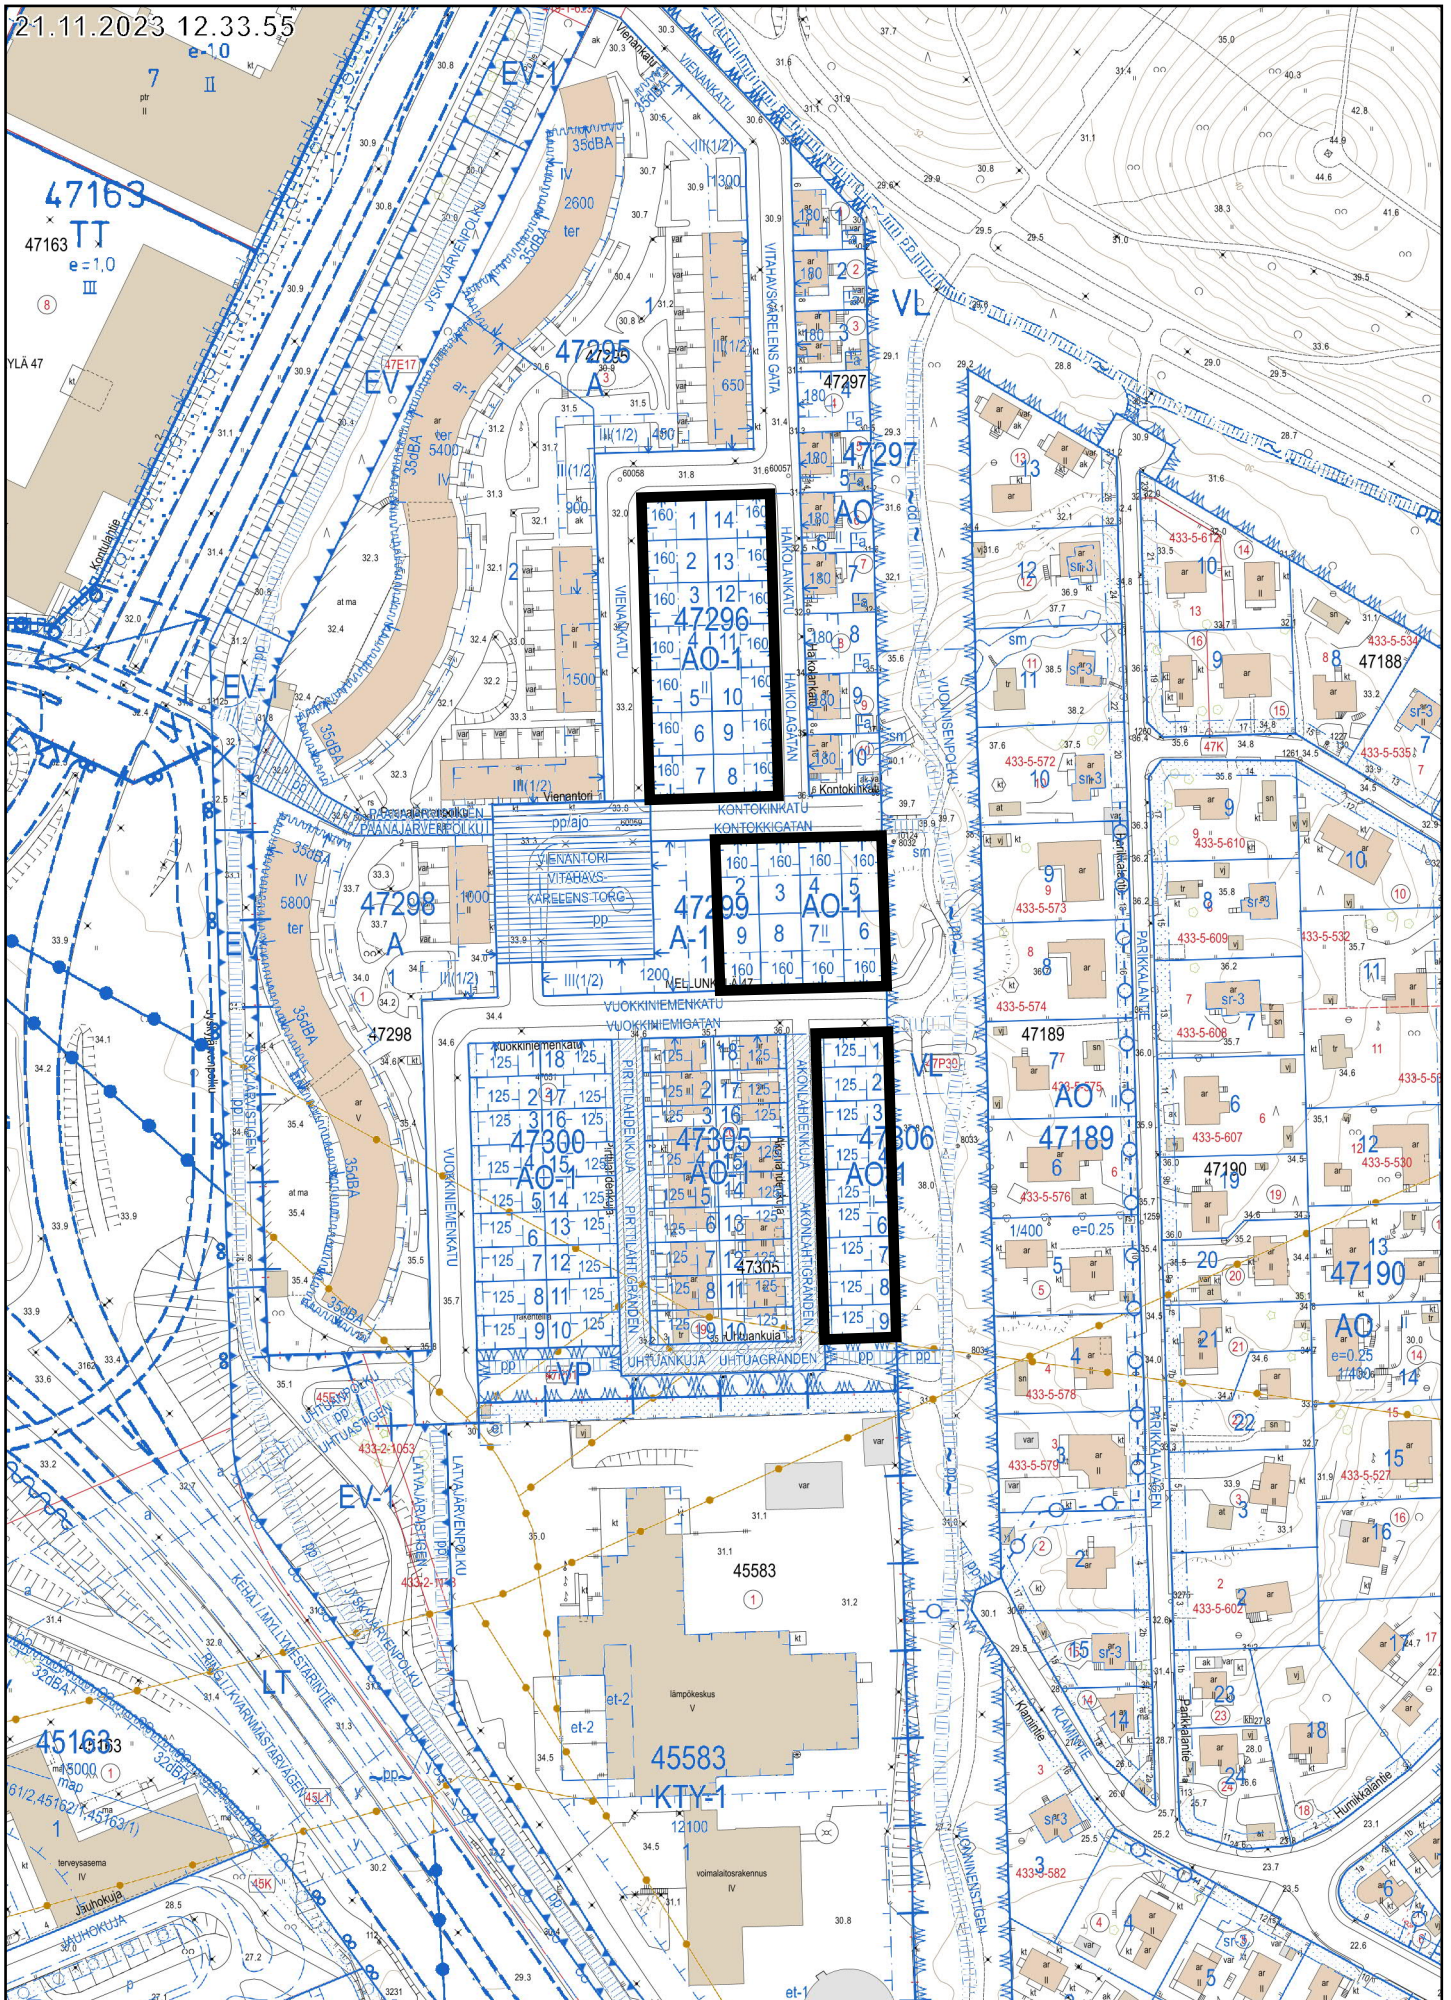

50 m
1:2 000

Kantakartta, Ajantasa-asemakaava (maalainen), Ajantasa-asemakaava (maapällinen) ©Helsingin kaupunki
Suunnitellut tontit 47296/1-14, 47299/2-9 ja 47306/1-9

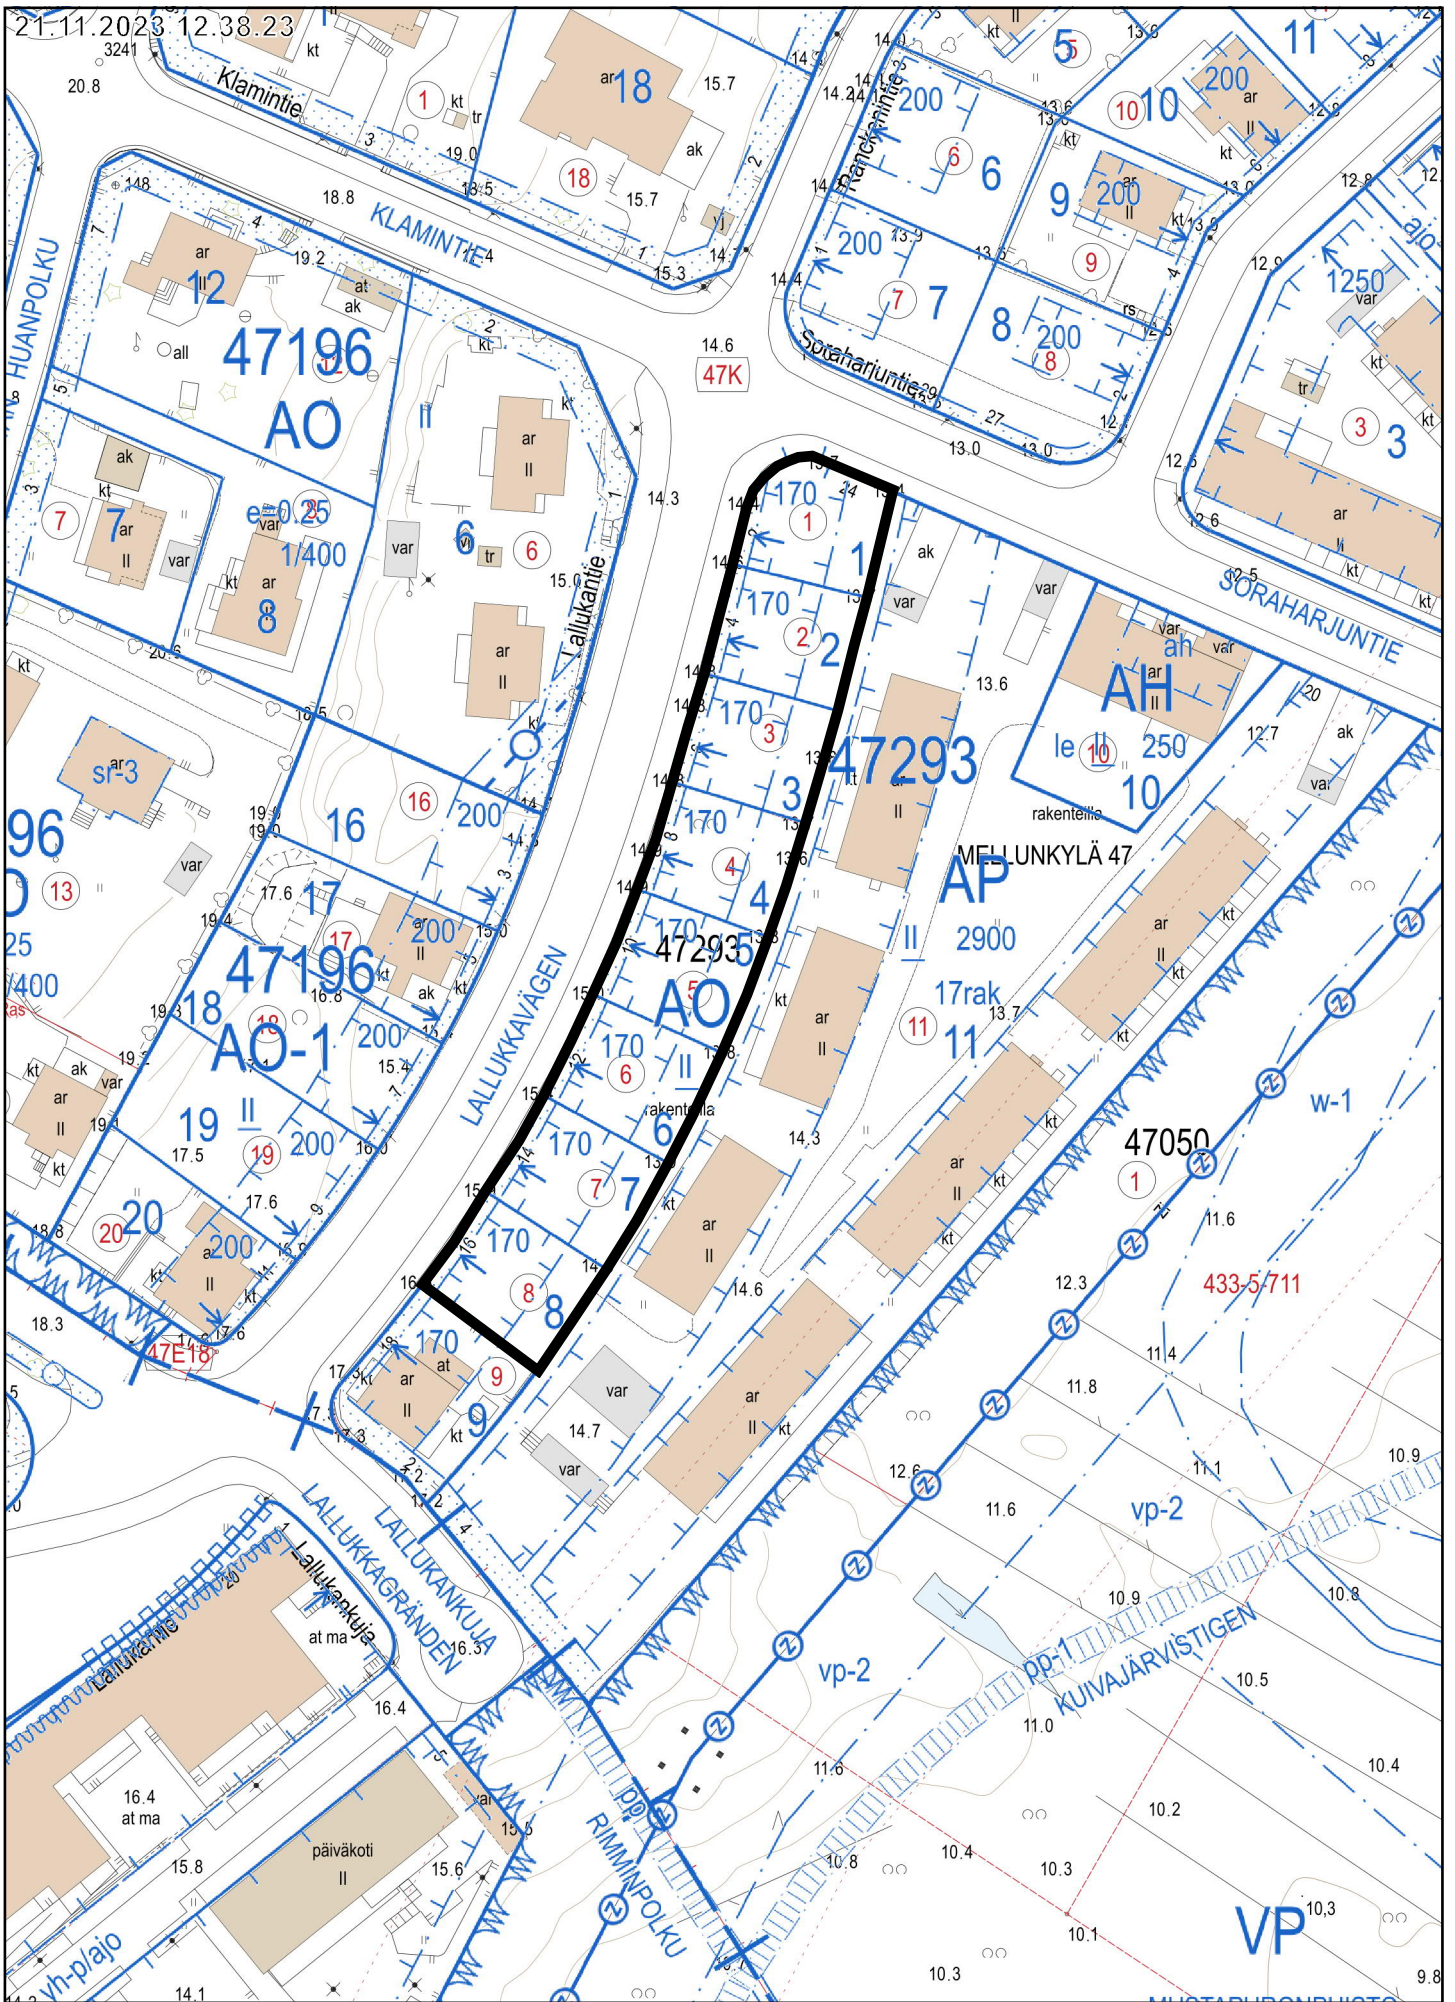

20 m 45585 1:1 000

Tontit 47293/1-8

Kantakartta, Ajantasa-aseமாகাava (maalalainen), Ajantasa-aseமாகাava (maapäällinen) ©Helsingin kaupunki