

SUOMENLINNA 52


SUOMENLINNA 52

425-3-0

SUOMENLINNA 52

SUOMENLINNA 52

425-3-0

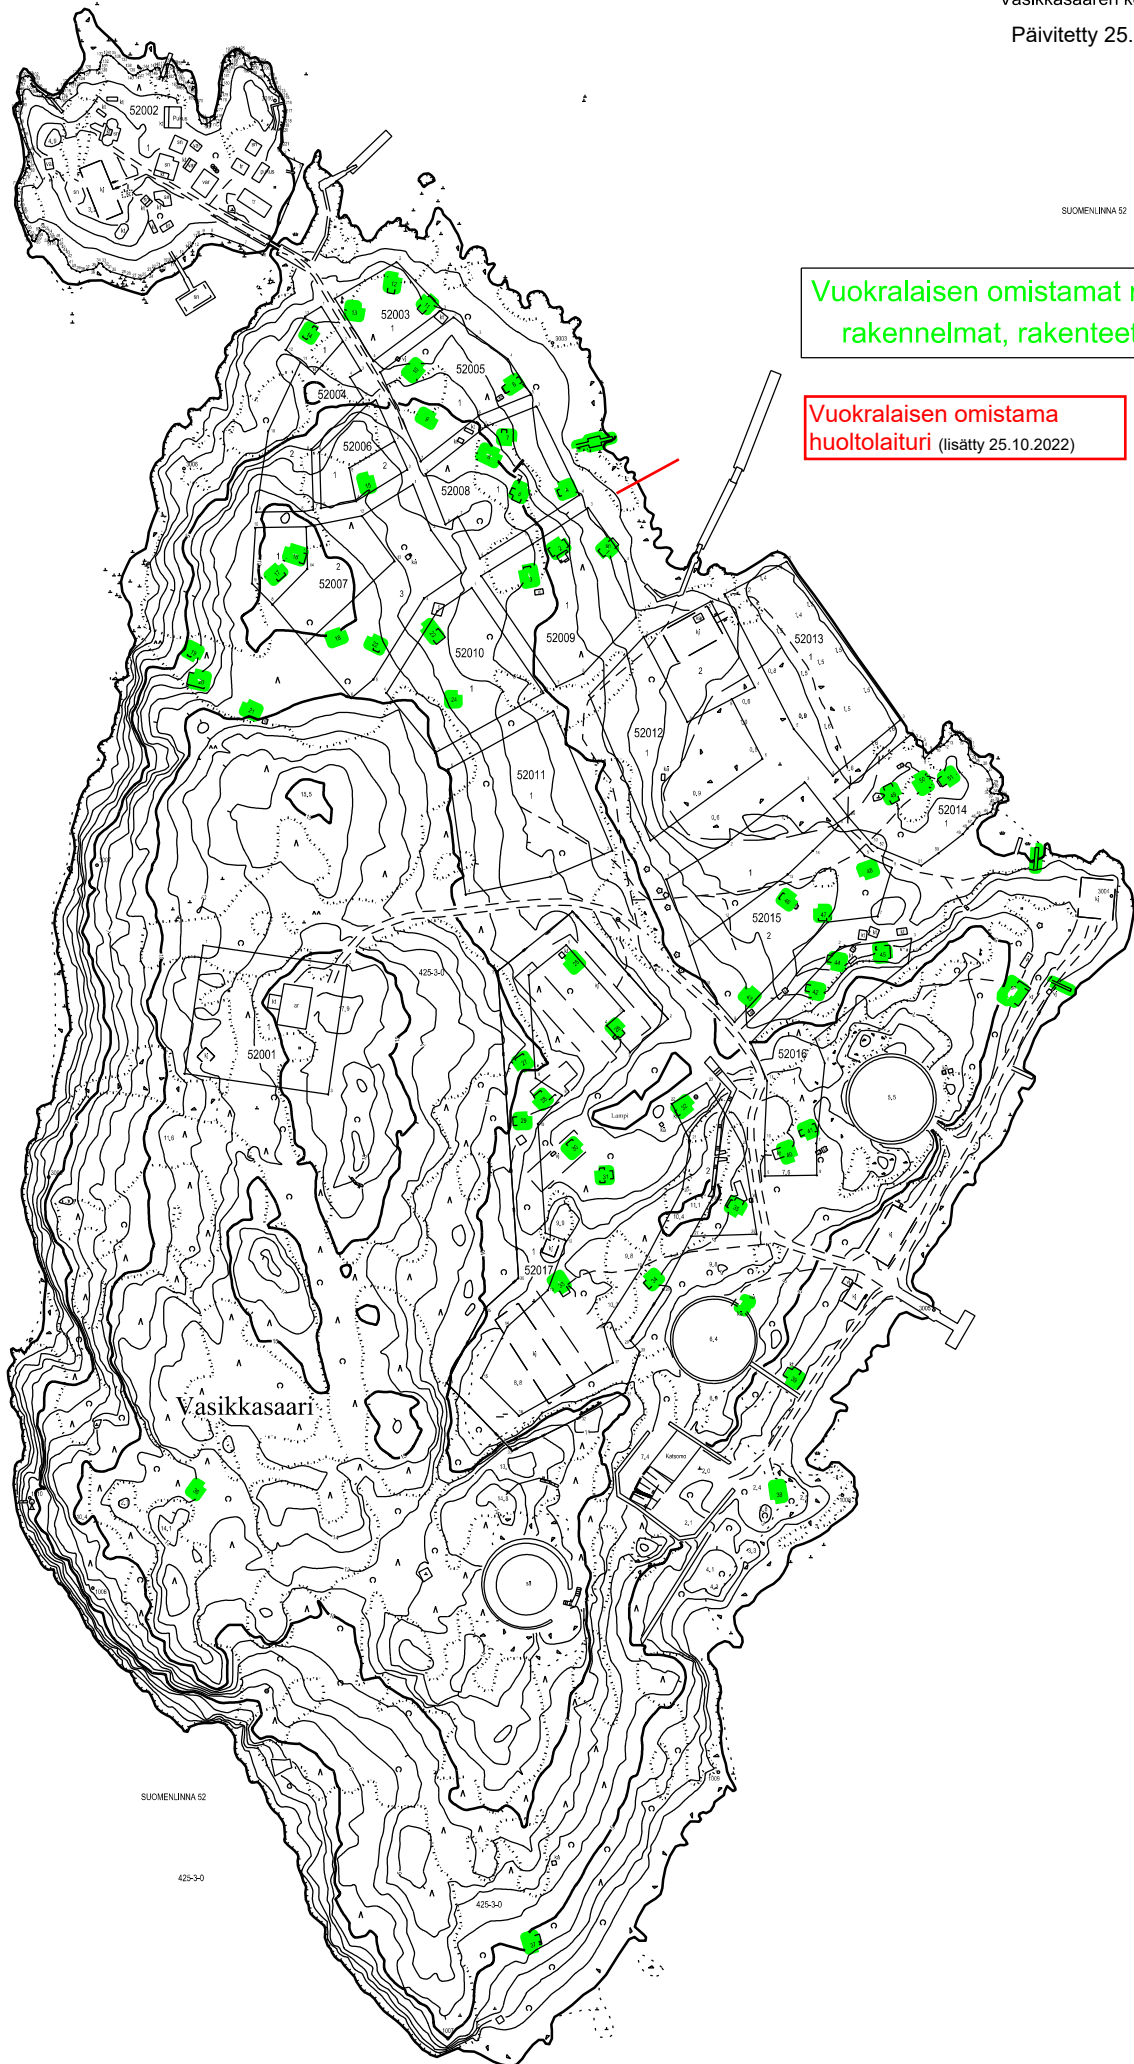

Vuokralaisen omistamat rakennukset,  
rakennelmat, rakenteet ja laitteet

Vuokralaisen omistama  
huoltolaituri (lisätty 25.10.2022)