


SELITE

- Suunnitelma-alueen raja
- ★ Uusi, muutettu tai siirretty liikennemerkki
- ⊙ Reunapaalu

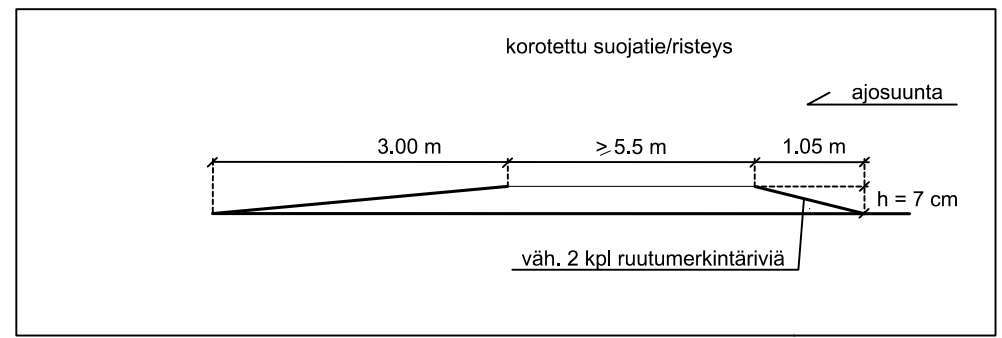

Helsinki Kaupunkiympäristön toimiala Liikenne- ja katusuunnittelu

Kaupunginosa
45 Vartiokylä

**Korotettujen suojateiden rakentaminen Turunlinnantielle
Stoan tonttiliittymään ja Olavinlinnantien risteykseen**

Mittakaava 1:1000	Diariinro	HEL 2024-015172	Piirustusno	Päiväys	29.11.2024
	Hanke		7742	Muutettu pvm	
	Asemakaava		Tasokoordinaatisto	Hyväksyjä	Reetta Putkonen
	Katusuunnitelma		ETRS-GK25	Tarkastanut	Eetu Saloranta
	Käsittelyt	Lksp 29.11.2024	Korkeusjärjestelmä	Laatinut	Jussi Jääskä
		N2000			