



Haruspuiston koira-aitaus
Leikkaus A - A, 1:200

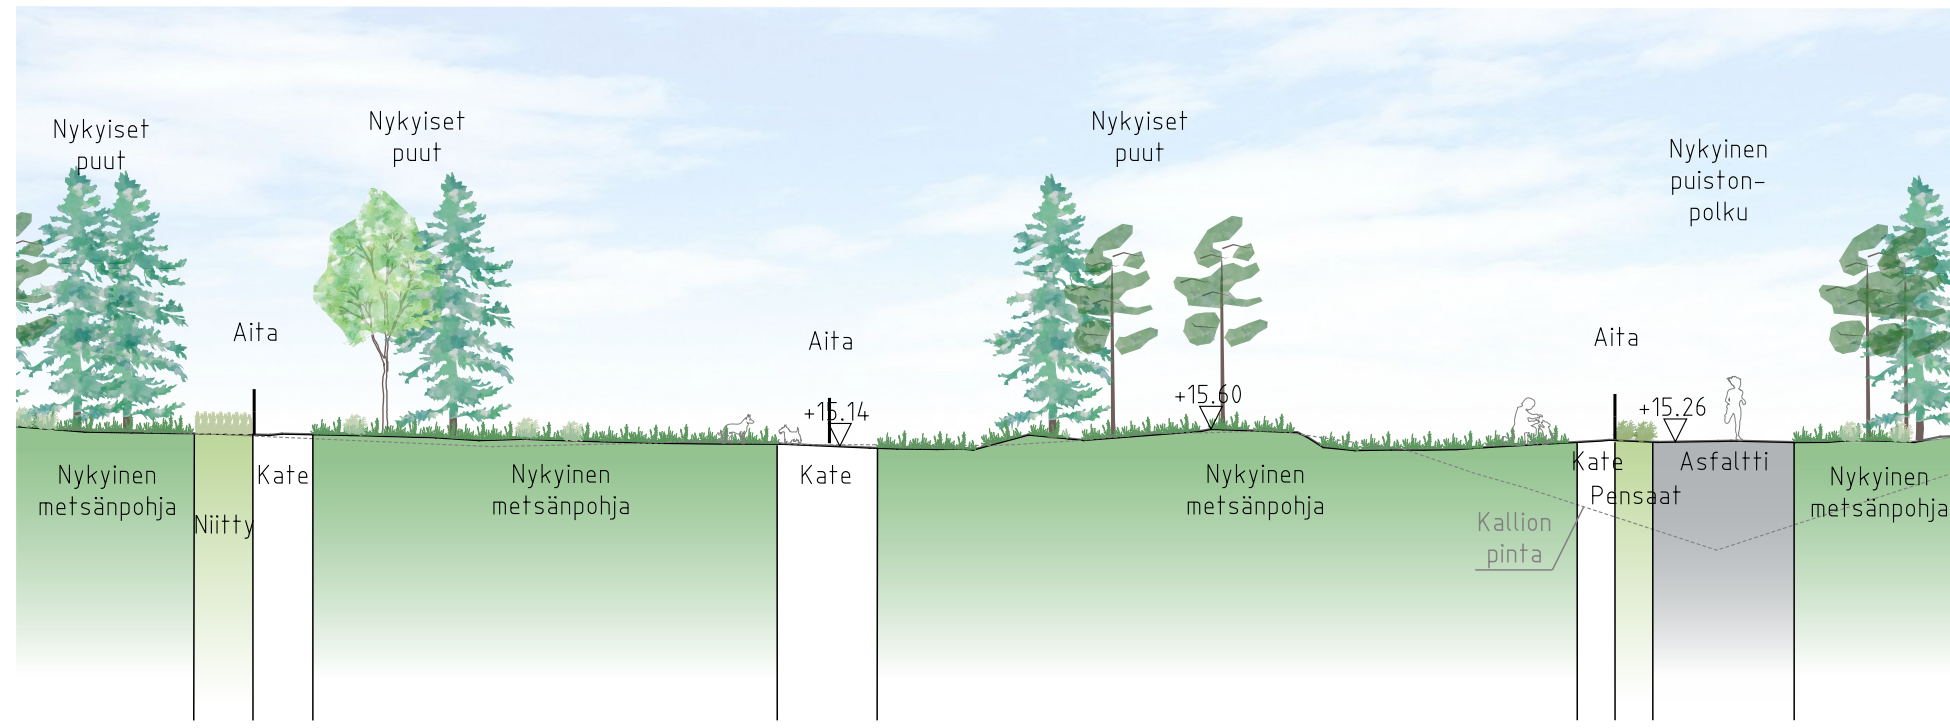


Haruspuiston koira-aitaus
Leikkaus B - B, 1:200

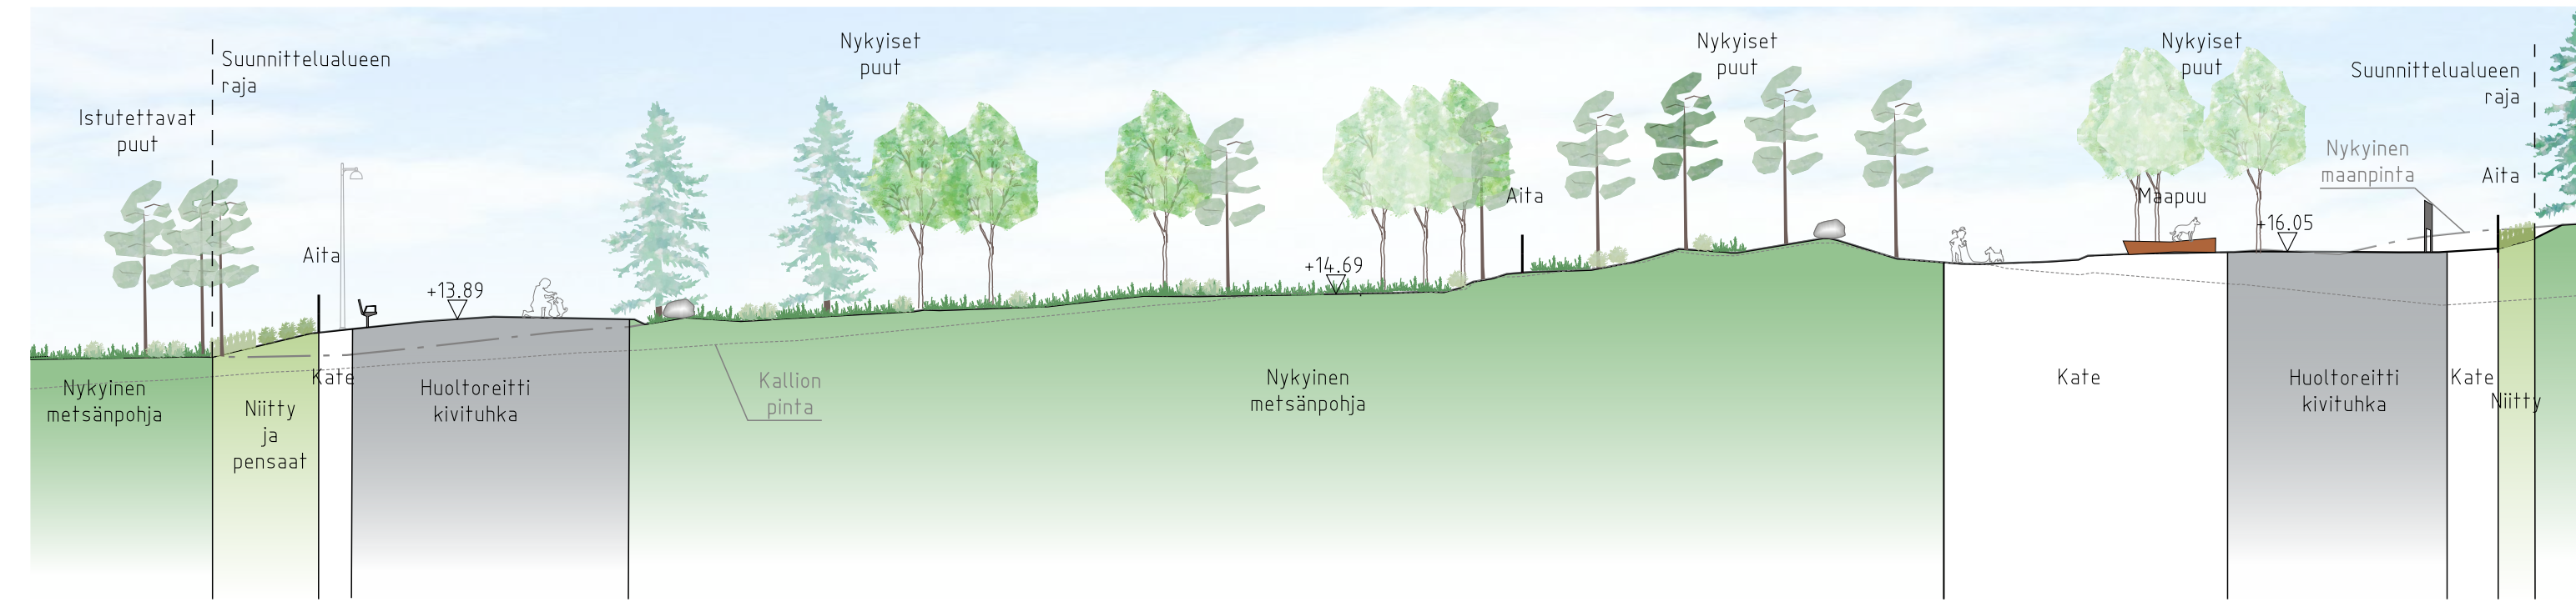

PIIRUSTUSMERKINNÄT

- Suunnittelualueen raja
- Nykyinen havu- tai lehtipuu
- Poistettava havupu, 1 kpl
Poistettava lehtipuu, 4 kpl
- Istutettava havupu
- Nykyinen koeistutuspuu, siirretään muualle
Haruspuiston alueella:
- Koeistutuspuu, säilyvä sijainti
- Koeistutuspuu, vanha sijainti
- Koeistutuspuu, uusi sijainti
- Nykyinen metsänpohja
- Lehtipensas, matala
- Niitty
- Nykyinen puistopolkku, asfaltti
- Kivituhka, harmaa
- Kallio n. 90 m2
- Avokallio
- Tassunpohjaseos (luonnonsora 60% ja puunkuori 40%)
- Kulkuportti, h=1600 mm, leveys 1100 mm, keltainen
- Huoltoportti, h=1600 mm, leveys 3500 mm, harmaa
- Metallilanka-aita, h=1600 mm, harmaa
- Pylväsvalaisin
- Nykyinen maakivi
- Maapuu (alueelta poistettavista puista)
- Nykyinen maapuu
- Puiston likimääräinen korkeusasema
- Penkki, harmaa, esteetön
- Infotaulu ja kyltti, harmaa
- Syväkeräyssäiliö
- Siivousvälineet
- Hiekoituslaatikko

Koira-aitauksen ulkopuoliset alueet esitetty Haruspuiston puistosuunnitelmassa VIO 6364/1.

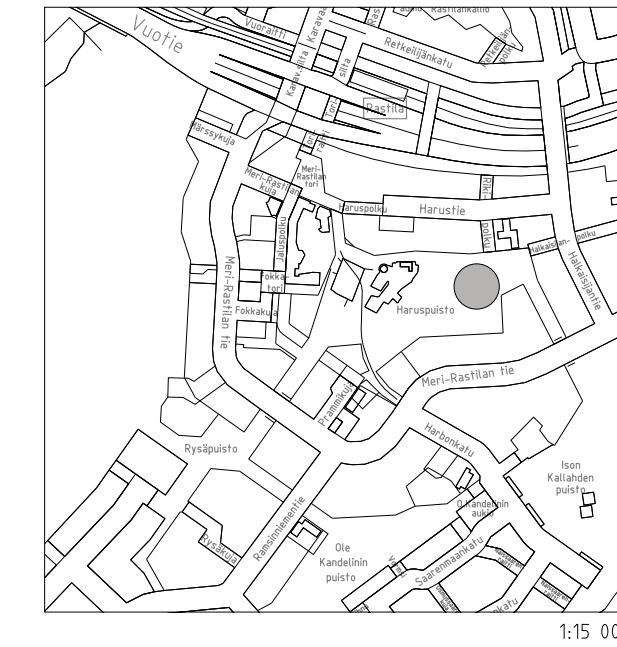

1:15 000

Helsinki Kaupunkiympäristön toimiala		www.hel.fi	
KAUP. OSA, OSA-ALUE		sähköposti: etunimi.sukunimi@hel.fi	
54. Vuosaari, 544. Meri-Rastila			
HARUSPUISTO Koira-aitaus			
Puistosuunnitelma			
HK	LITTYY 6364/1	NRO	VIO6364/2
1:500	KORVAA	TASOKOORDINAATISTO: ETRS-GK25	KHS
1:200	KORVATTU	KORKEUSJÄRJESTELMÄ: N2000	KYLK
	ASEMAKAAVA 12570		HYV. 22.10.2024 Jussi Luomanen
	LIKENNES. xxxx		TARK. 22.10.2024 Katriina Arrakoski
			PROJ. 22.10.2024 Camilla Lindroth
			HYV. 2.9.2024 L. Axelsson
			TARK. 2.9.2024 T. Valtonen
			LAAT. 2.9.2024 S. Mäkitä
		Ramboll Finland Oy PL 25, Itsehallintokuja 3 02601 ESPOO puh. 020 755 611	