


Tasokoordinaatisto / Plankoordinaatystem:
ETRS-GK25
 Korkeusjärjestelmä / Höjdsystem:
N2000

REV | PÄIVÄYS | MUUTOS | NIMI

Kaupunginosa MEILAHTI	Kortteli 15612	Tontti 40	Viranomaisen merkintä
Rakennustoimengide MUUTOS	Pääsuunnittelija PÄÄPIIRUSTUS		Julkaisu numero
Rakennuskohteen nimi ja osoite AS.OY PIHLAJATIE 40	Pääsuunnittelijan nimi POHJAPIIRROS, 1. KERROS		Mittakaava 1:100
Pihlajatie 40 00270 Helsinki			

Suunnittelijan yhteystiedot Olli Jokinen Mäntylie 15, Verstas 00270 Helsinki Puh. +358 400 137 626	Pääsuunnittelija Olli Jokinen arkkitehti	Rakennussuunnittelija Olli Jokinen arkkitehti	Suunniteluan ARK Pääsuunnitelma 102 Muutos -
--	--	---	---

TONIN RAJA PÄÄTYJULKISIVUN LINJALLA

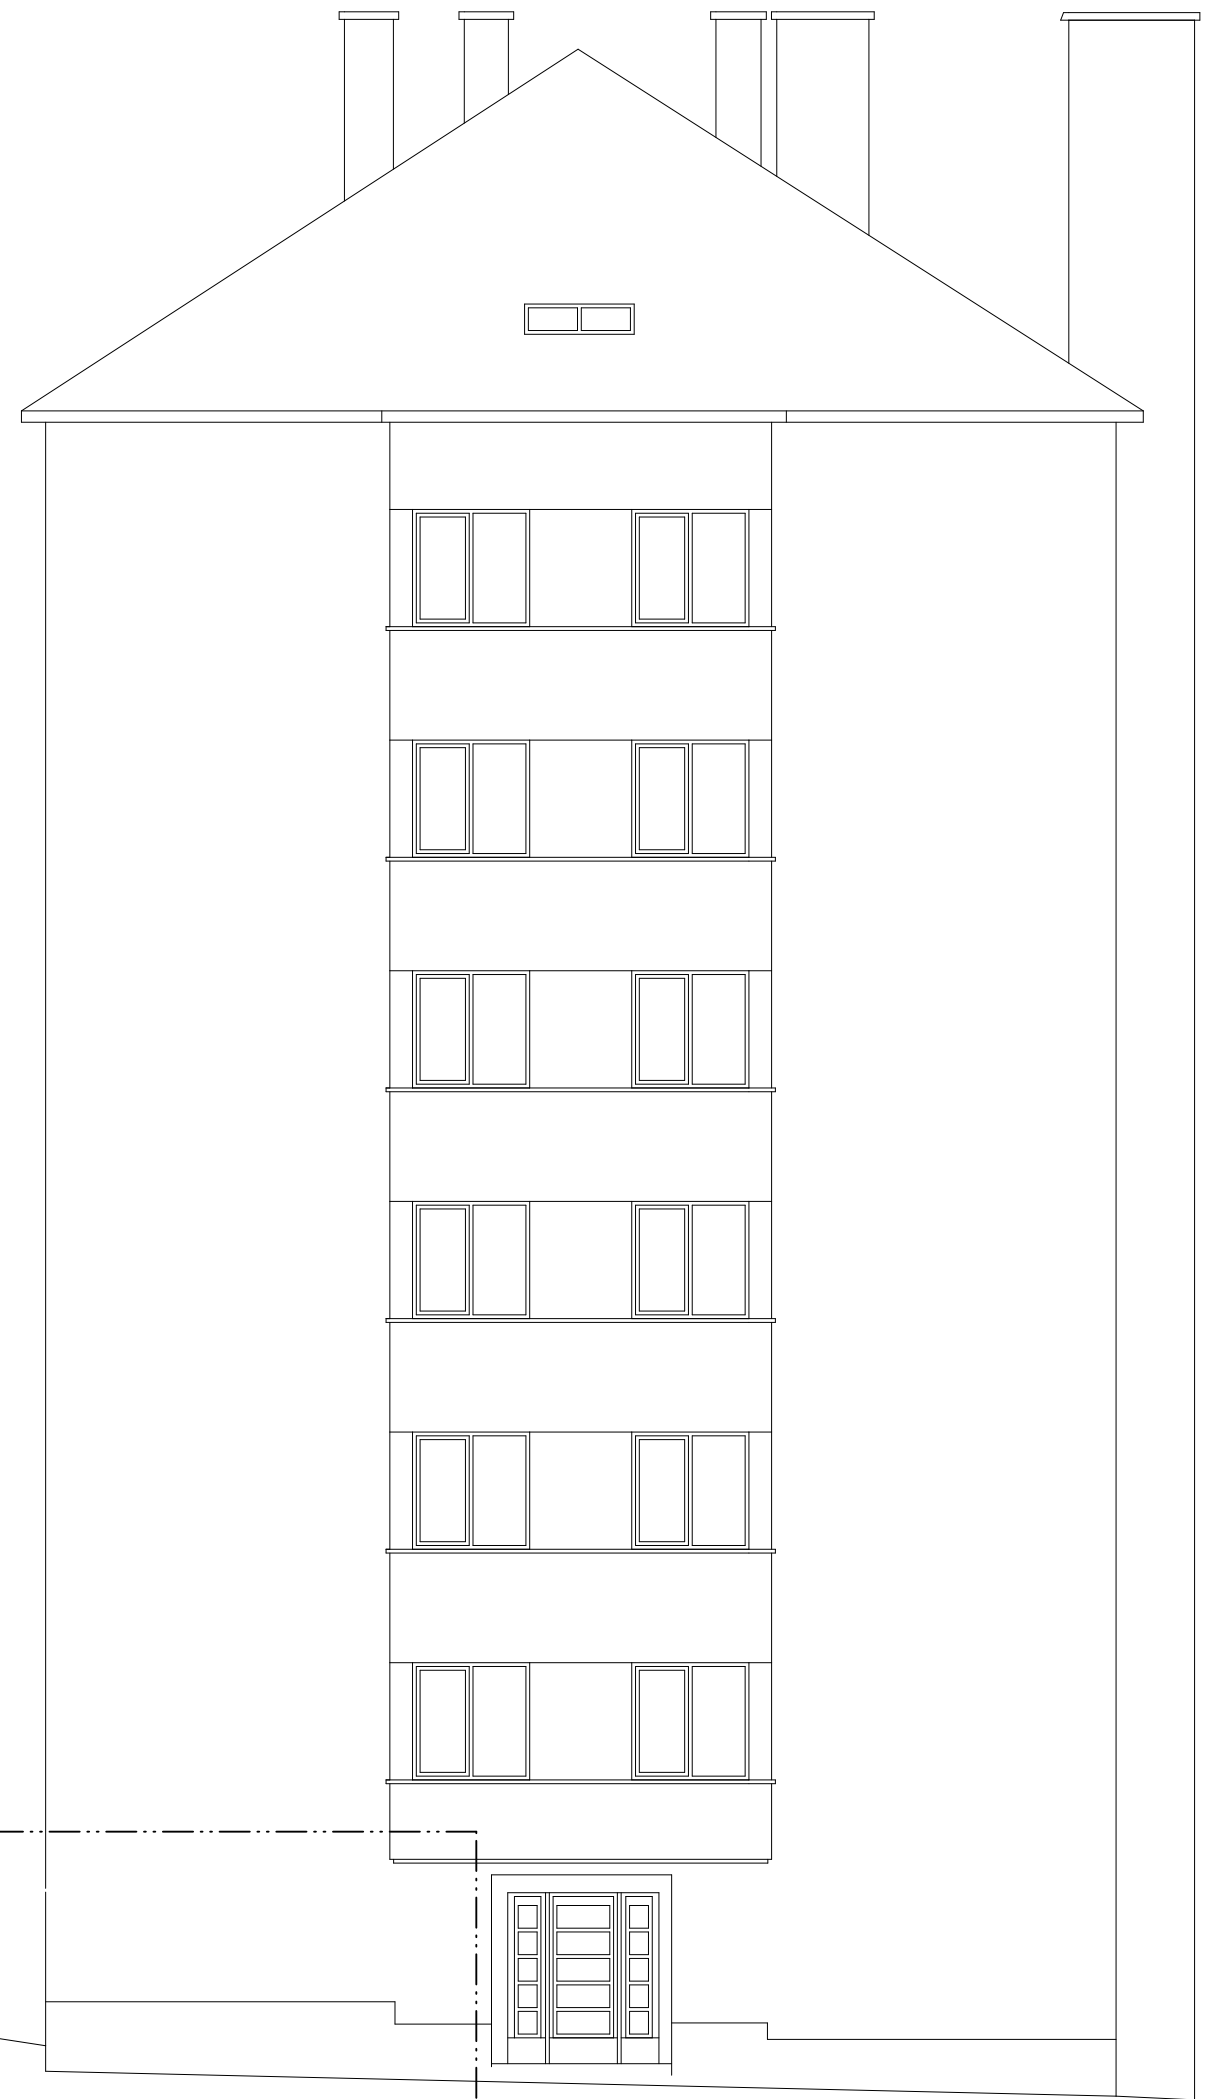

MUUTOSALUE SIÄTILOISSA



MUUTOSALUE SISÄTILOISSA

Tasokoordinaatio / Plankoordinaatio:
ETRS-GK25
 Korkeusjärjestelmä / Höjdsystem:
N2000

REV | PÄIVÄYS | MUUTOS | NIMI

Kaupunginosa MEILAHTI	Korttel 15612	Tontti 40	Viranomaisen merkintä
Rakennustoimenpide MUUTOS	Pääpiirustuslaji PÄÄPIIRUSTUS		Juokseva numero
Rakennuskohteen nimi ja osoite AS.OY PIHLAJATIE 40	Pääpiirustuksen sisältö JULKISIVUT		Mittakaavat 1:100
Pihlajatie 40 00270 Helsinki			

Suunnittelijan yhteystiedot Olli Jokinen Mäntytie 15, Verstaas 00270 Helsinki Puh. +358 400 137 626			Suunnitteluala ARK Pääpiirustusnumero 104 Muutos
Päiväys: 09.06.2021	Pääsuunnittelija: Olli Jokinen arkkitehti	Rakennussuunnittelija: Olli Jokinen arkkitehti	