


20.5.2019 14:58:34

Kaisaniemenlah

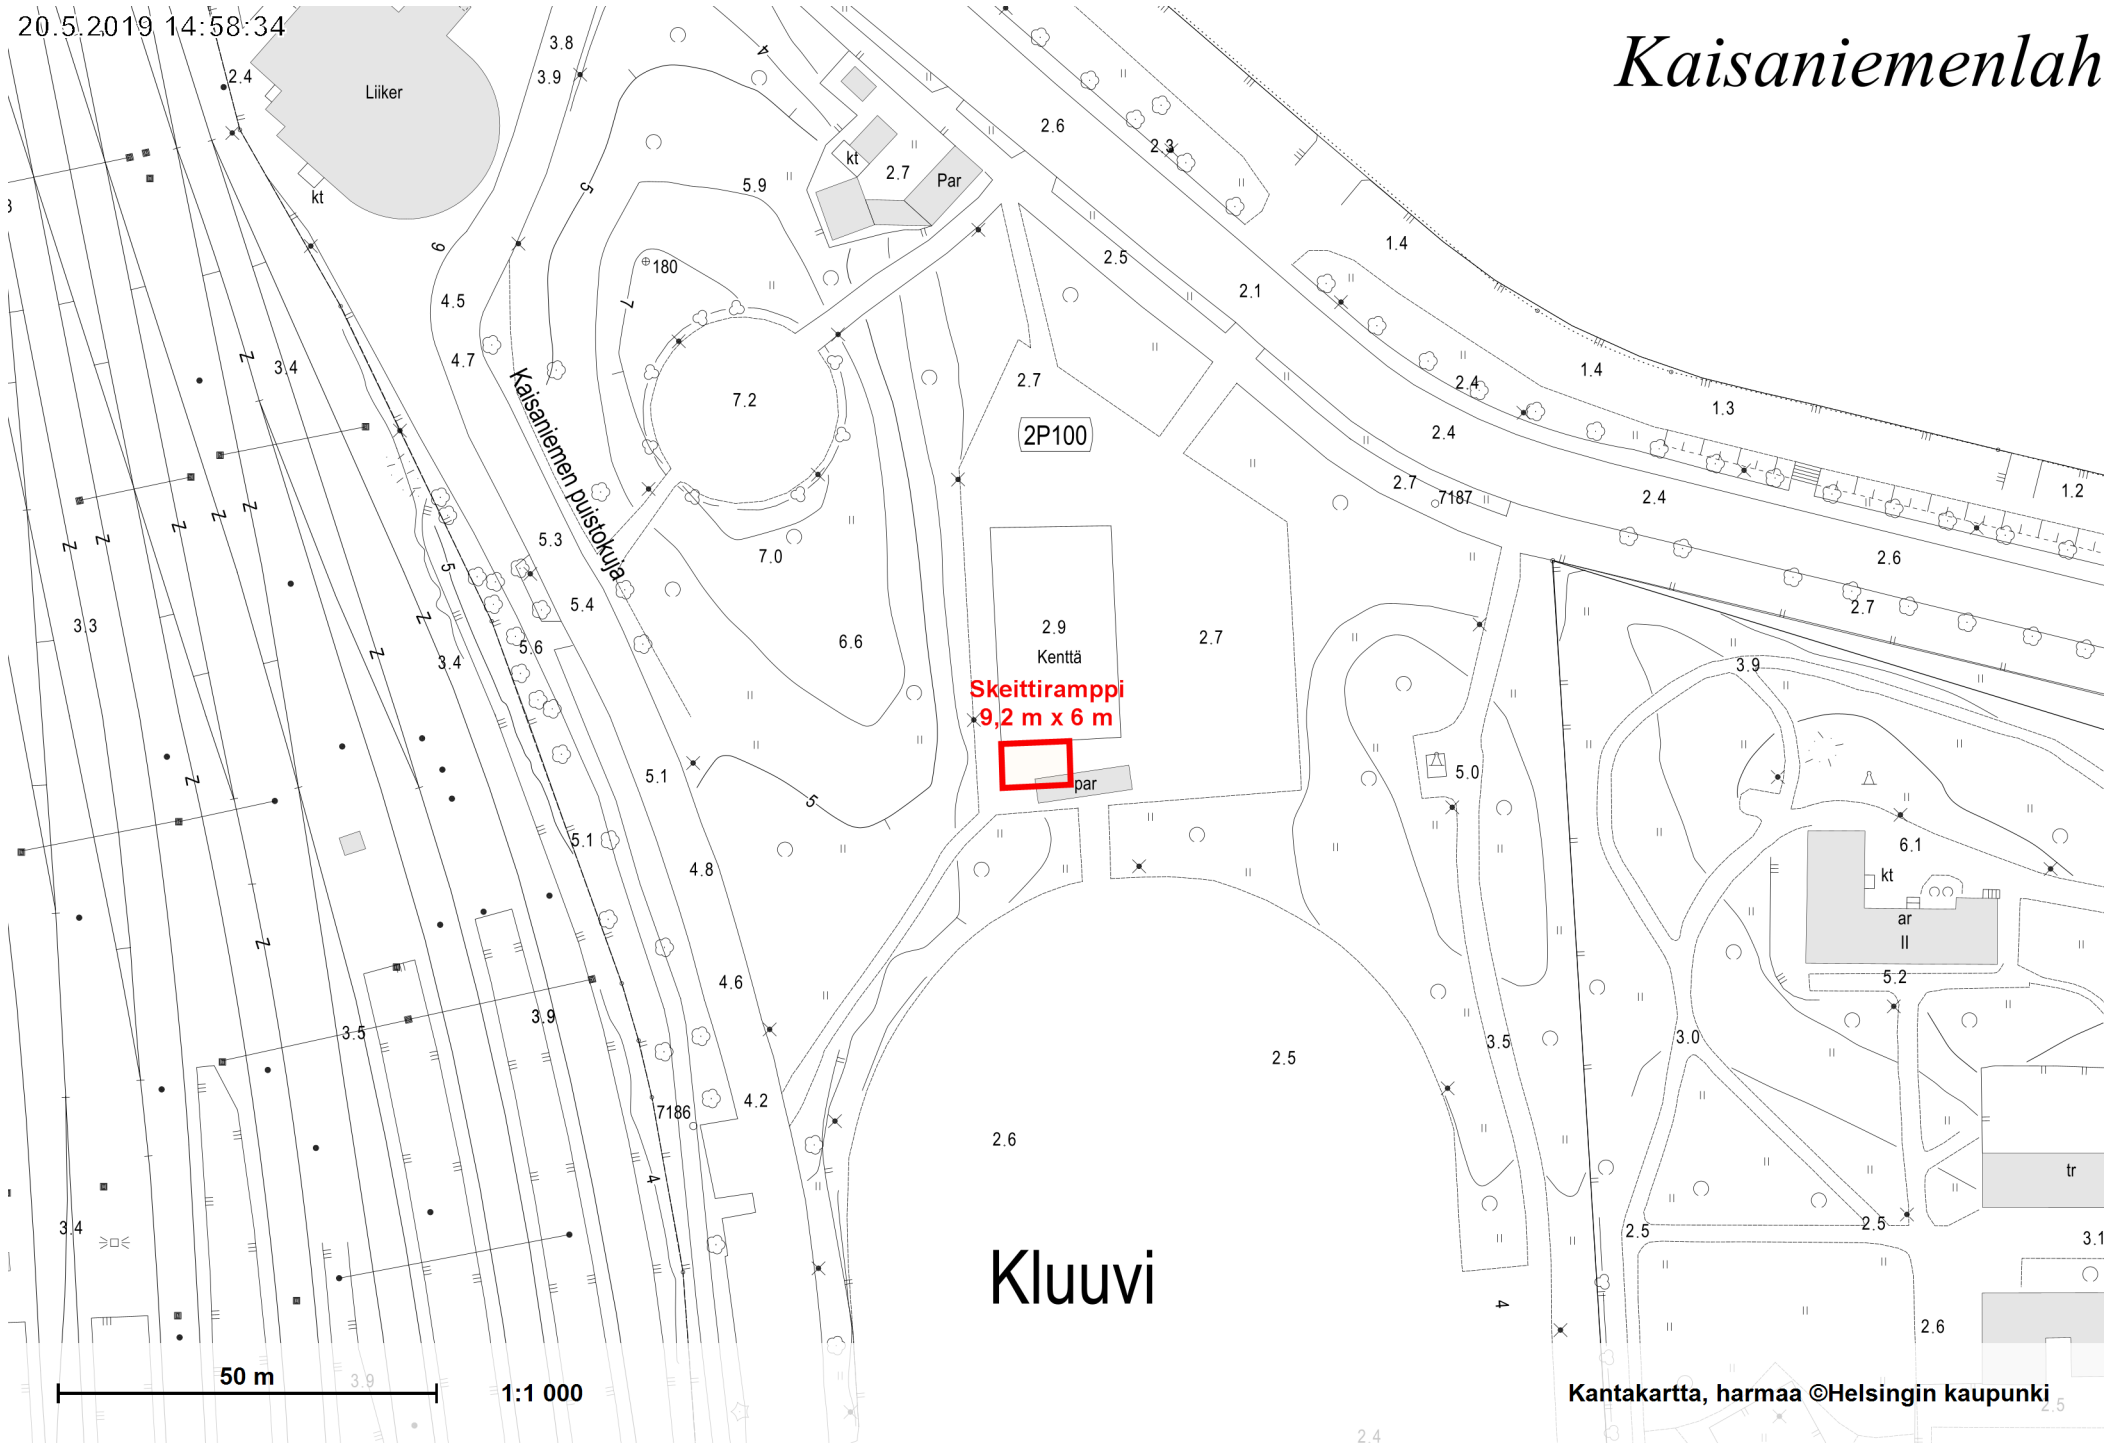

Liiker

Skeittiramppi
9,2 m x 6 m

Kluuvi

Kantakartta, harmaa ©Helsingin kaupunki