

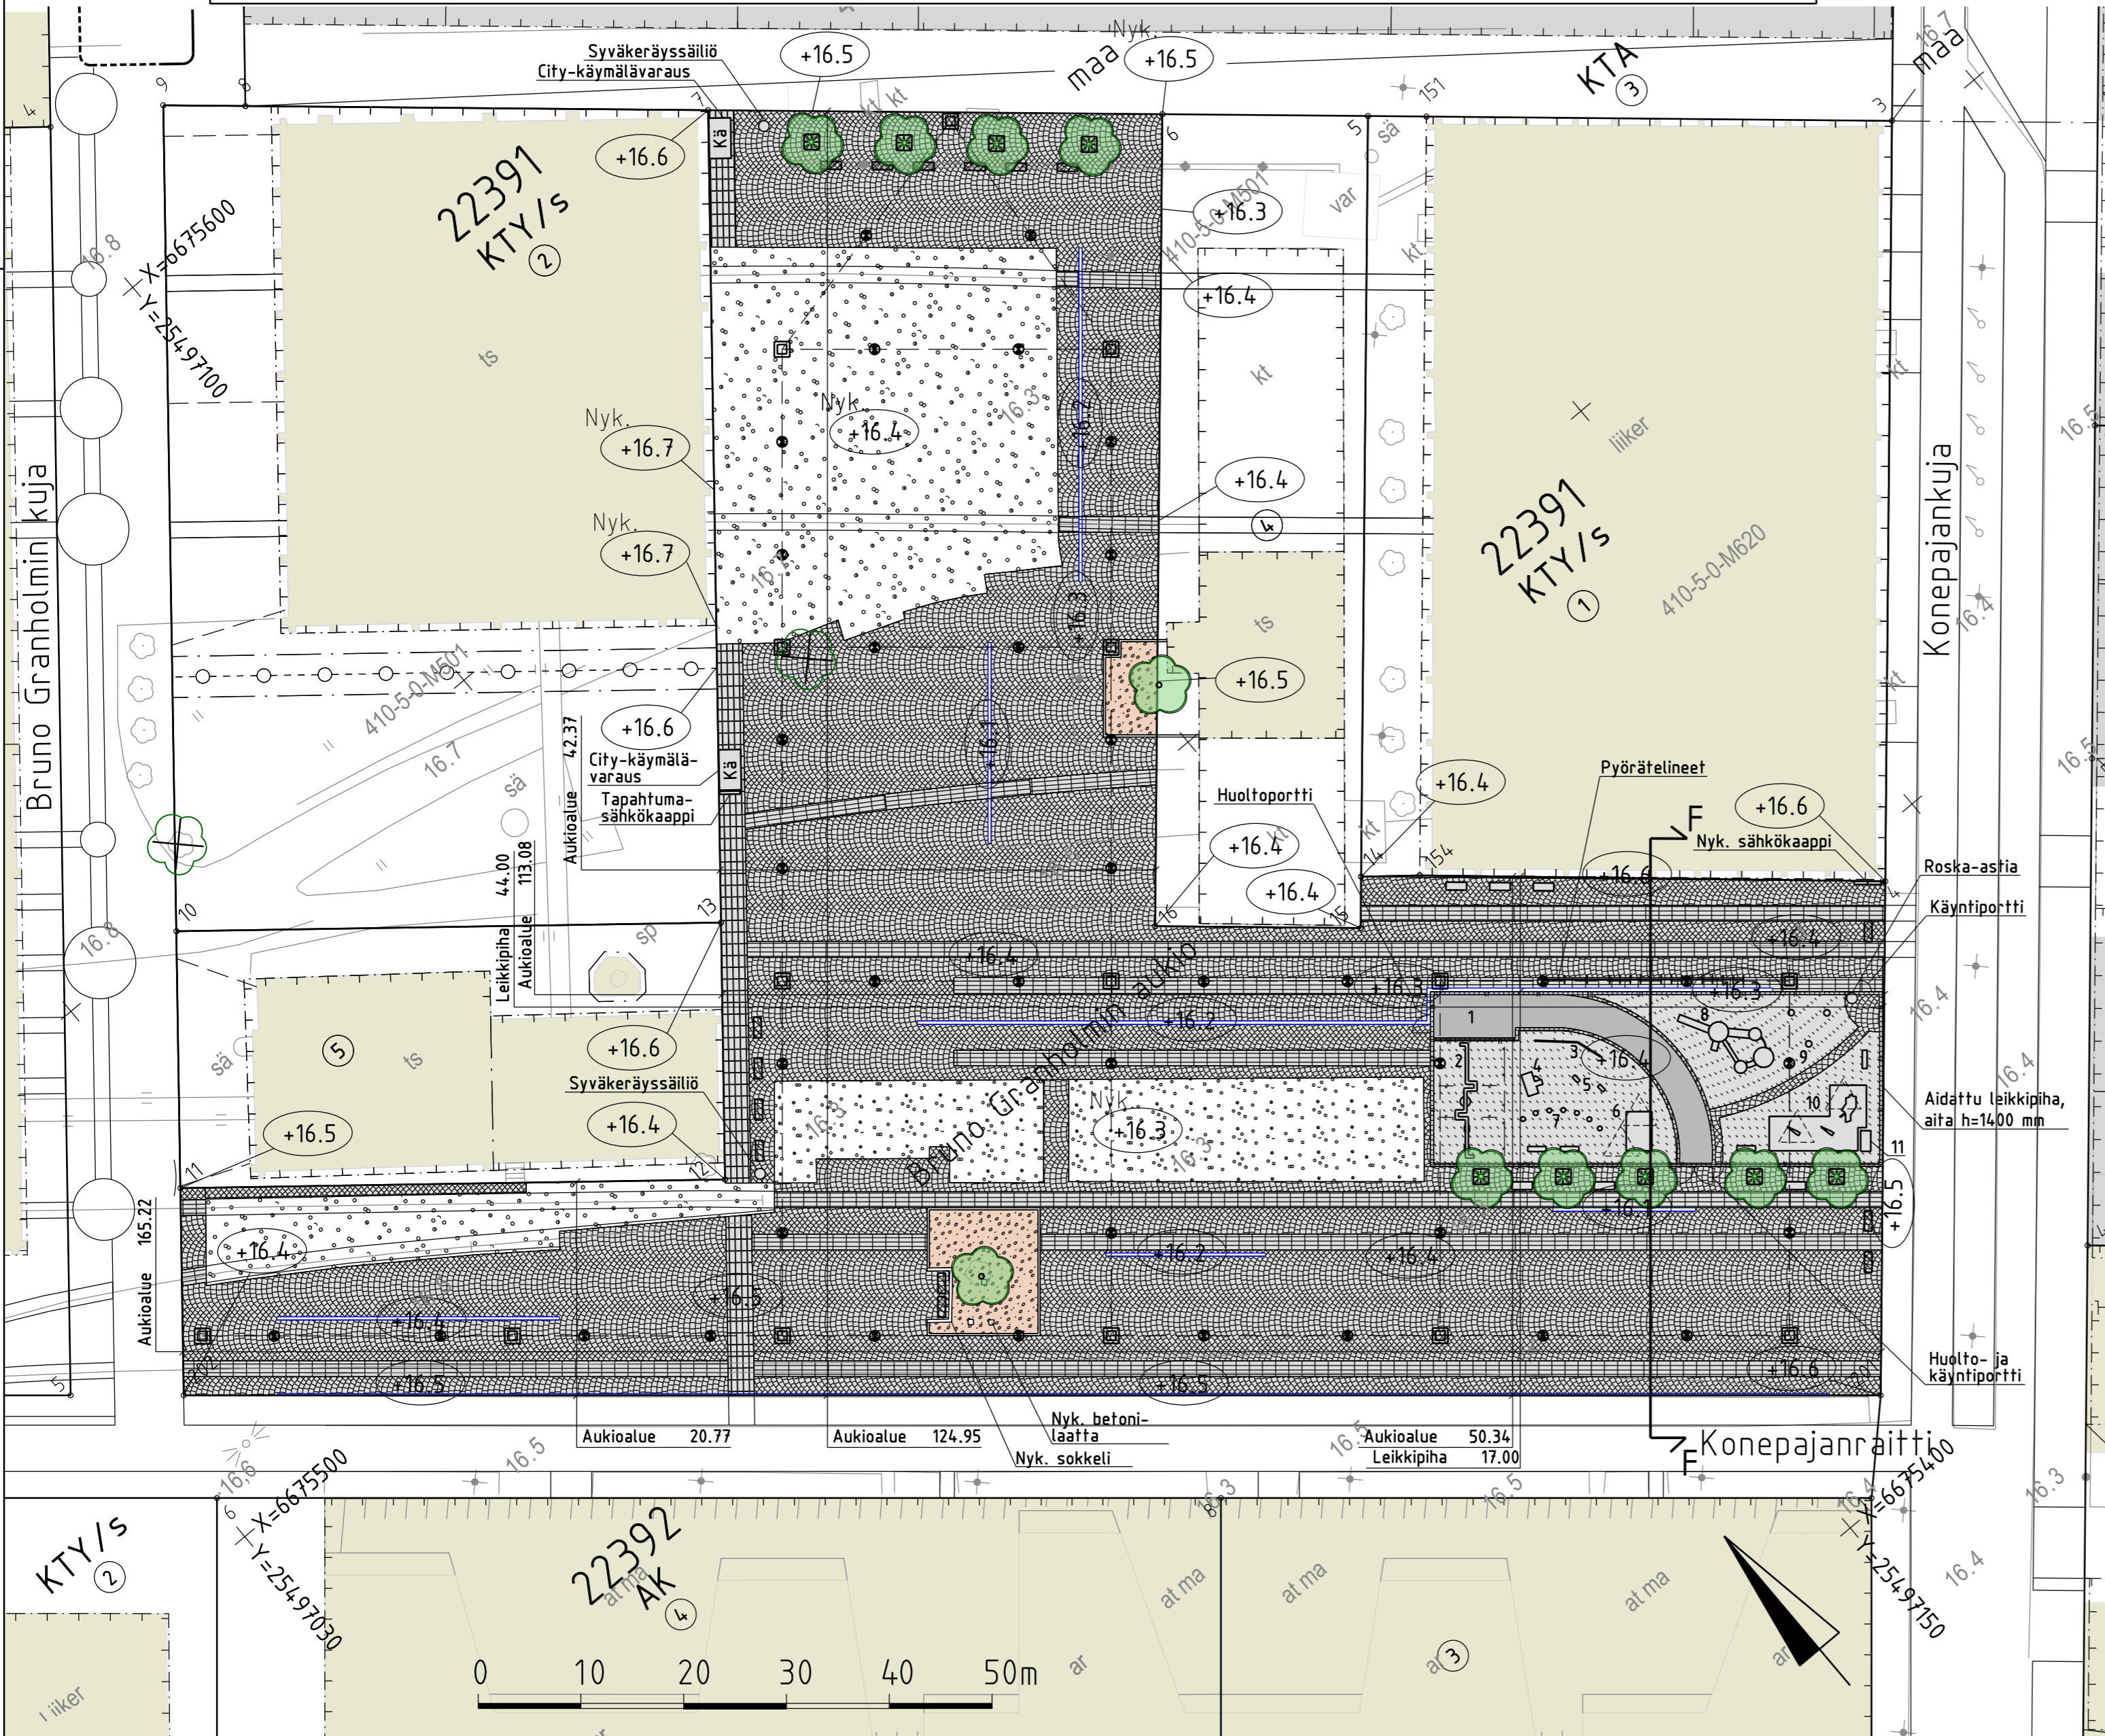


POIKKILEIKKAUS F-F
1:200

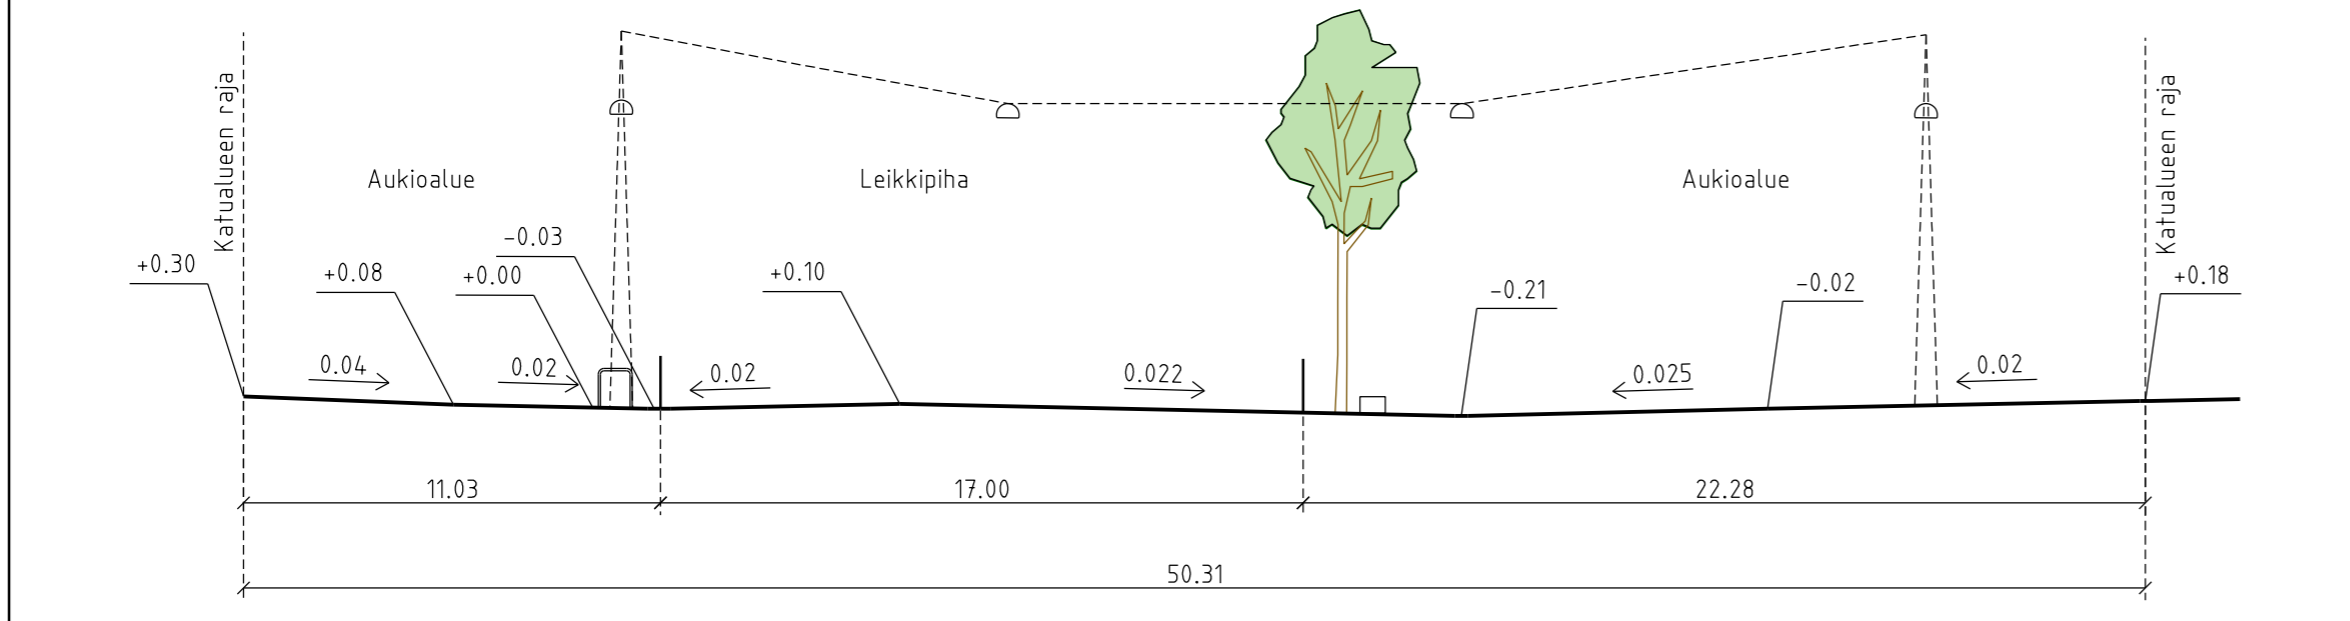

PIIRUSTUSMERKINNÄT

- Noppakiveys, harmaa, kaariladonta
 - Nupukiveys, harmaa
 - Nykyinen betonipinta ja kiskot
 - Sora
 - Turva-alusta
 - Asfaltti, leikkipihalla
 - Nykyinen lehtipuu
 - Istutettava lehtipuu juuristoritillä
 - Kadun likimääräinen korkeusasema
 - Kadun nykyinen korkeusasema
 - Reunatuki, upotettu, luonnonkivi, harmaa
 - Noppakiveys, 3 kiven rivi, harmaa, riviladonta, leikkipihalla
 - Aita (h=1400 mm) ja käyntiportti / huoltoportti
 - Ripustusvalaisin ja pylvä
 - City-käymälävaraus
 - Luonnonkivinen paasi
 - Penkki
 - Sähkökaappi
 - Pyörätelineet
 - Linjakuivatuskouru
 - Purjevarjo
 - Roska-astia / syyväkeräyssäiliö
- LEIKKIPIIHAN TOIMINNOT
- 1 Pelialue
 - 2 Keinut
 - 3 Matala leikkiseinä
 - 4 Liukumäki + tunneli
 - 5 Jousikeinut
 - 6 Hiekkateikki
 - 7 Tasapainoreitti
 - 8 Monitoimiväline + liukumäki
 - 9 Trampoliinit + karuselli
 - 10 Hiekkateikki + kaijurit
 - 11 Leikkivälinelaatikko

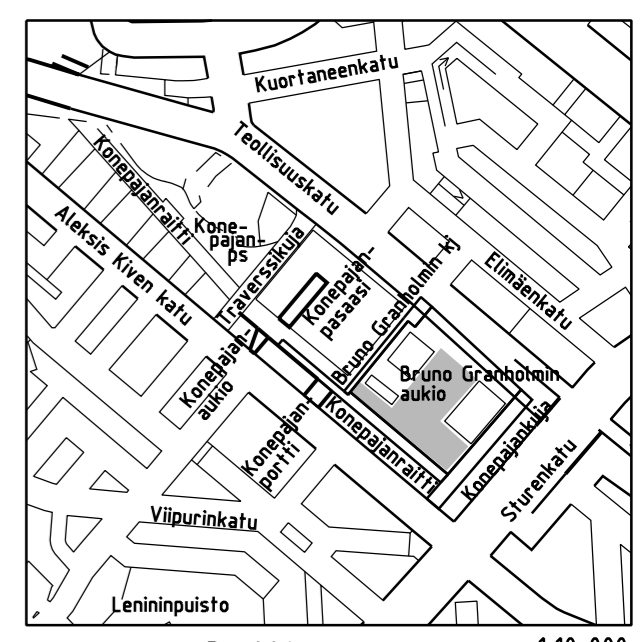

Aukio kuivutetaan hulevesiviemäreillä, jotka liitetään Teollisuuskadun olemassa oleviin viemäriin

Helsinki Kaupunkiympäristön toimiala		www.hel.fi	
KAUP.OSA, OSA-ALUE		sähköposti: etunimi.sukunimi@hel.fi	
22. Vallita			
BRUNO GRANHOLMIN AUKIO			
Katusuunnitelma			
MK	LIITTYY	NRO	KHS
1:500	KORVAA	30340/1	KYLK
1:200	KORVATTU		
	ASEMAKAAVA	12211	TASOKOORDINAATISTO:
	LIKKENES.		ETRS-GK25
			KORKEUSJÄRJESTELMÄ:
			N2000
			HYV. 25.2.2020
			TARK. 25.2.2020
			PROJ. 25.2.2020
			HYV. 14.2.2020
			TARK. 14.2.2020
			LAAT. 14.2.2020



Ratapihantie 11, PL 114, 00521 HELSINKI
p. (09) 8565 3800, fax (09) 8565 3850
www.finnmap-infra.fi