


- MERKINNÄT**
- Säilytettävä, mitattu lehtipu/harupu
  - Poistettava, mitattu lehtipu
  - Nykyinen kivituhkakäytävä
  - Kuntoporaat -puurakenteiset poraat -metalliset avokäitöt -poraat valaistaan käsijohteesta
  - Kivituhkapinta
  - Arvioltu täyttöalue -täyttöjen pinta maisemoidaan yhteneväksi ympäröivän maaston kanssa -työmaavauriot maisemoidaan
  - Polkupyörätelineet -metalliset
  - Infotaulu -metallinen
  - Varusteteline -puinen
  - Penkki -metallinen
  - Valaisin

Portaiden pituus: 90,8m Portaiden nousu: 24,6m	Askelman pituus: 47,5cm Askelman nousu: 13cm	Askelman pituus: 47,5cm Askelman nousu: 13cm	Kivituhkakäytävä	Askelman pituus: 36cm Askelman nousu: 16cm
---	---	---	------------------	---

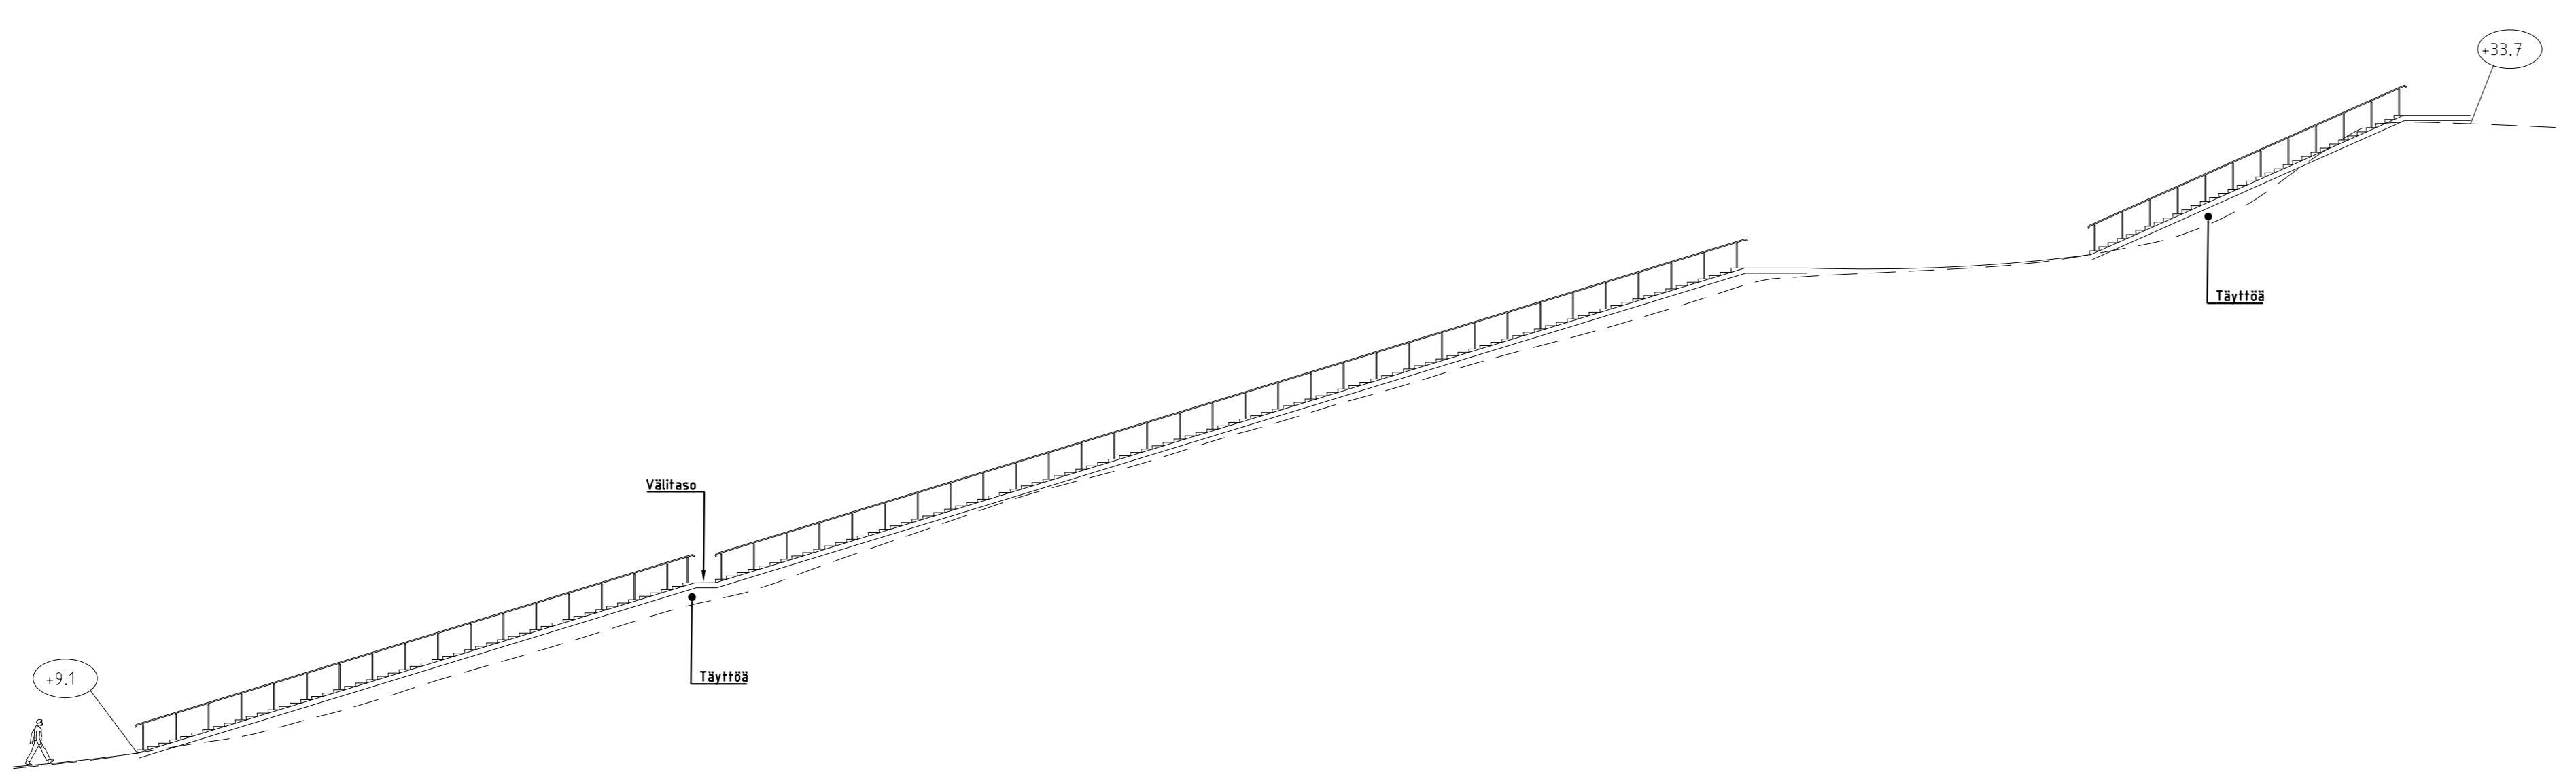

<b>Helsinki</b> Kaupunkiympäristön toimiala		www.hel.fi	
KAUP. OSA, OSA-ALUE 38. Malmi, Pihlajisto		sähköposti: etunimi.sukunimi@hel.fi	
<b>SAVELANPUISTO</b> Kuntoporaat			
Puistosuunnitelma			
HK	LITTYY	NO	KHS
1:200	KORVAA 00000/000	VIO 6091/1	MKJ
	KORVATTU 00000/000	TASKUORJONNATISTO: ETRS-GK25	HYV. 10.9.2020 J. Luomanen
	ASEMAKAAVA 00000	KORKEUSJÄRJESTELMÄ: N2000	TARK. 28.8.2020 L. Yli-Jama
	LIKENNES. 00000		PROJ. 28.8.2020 J. Saarikko
			HYV. 10.8.2020 A. Silvennoinen
			TARK. 10.8.2020 T. Kärki
			LAAT. 10.8.2020 J. Aho-Mantila



WSP Finland Oy  
Helsinki  
00010 Helsinki  
Puh: 0207 864 11