


31/1/2018 20:44:32

895-2-41-Y1.D8

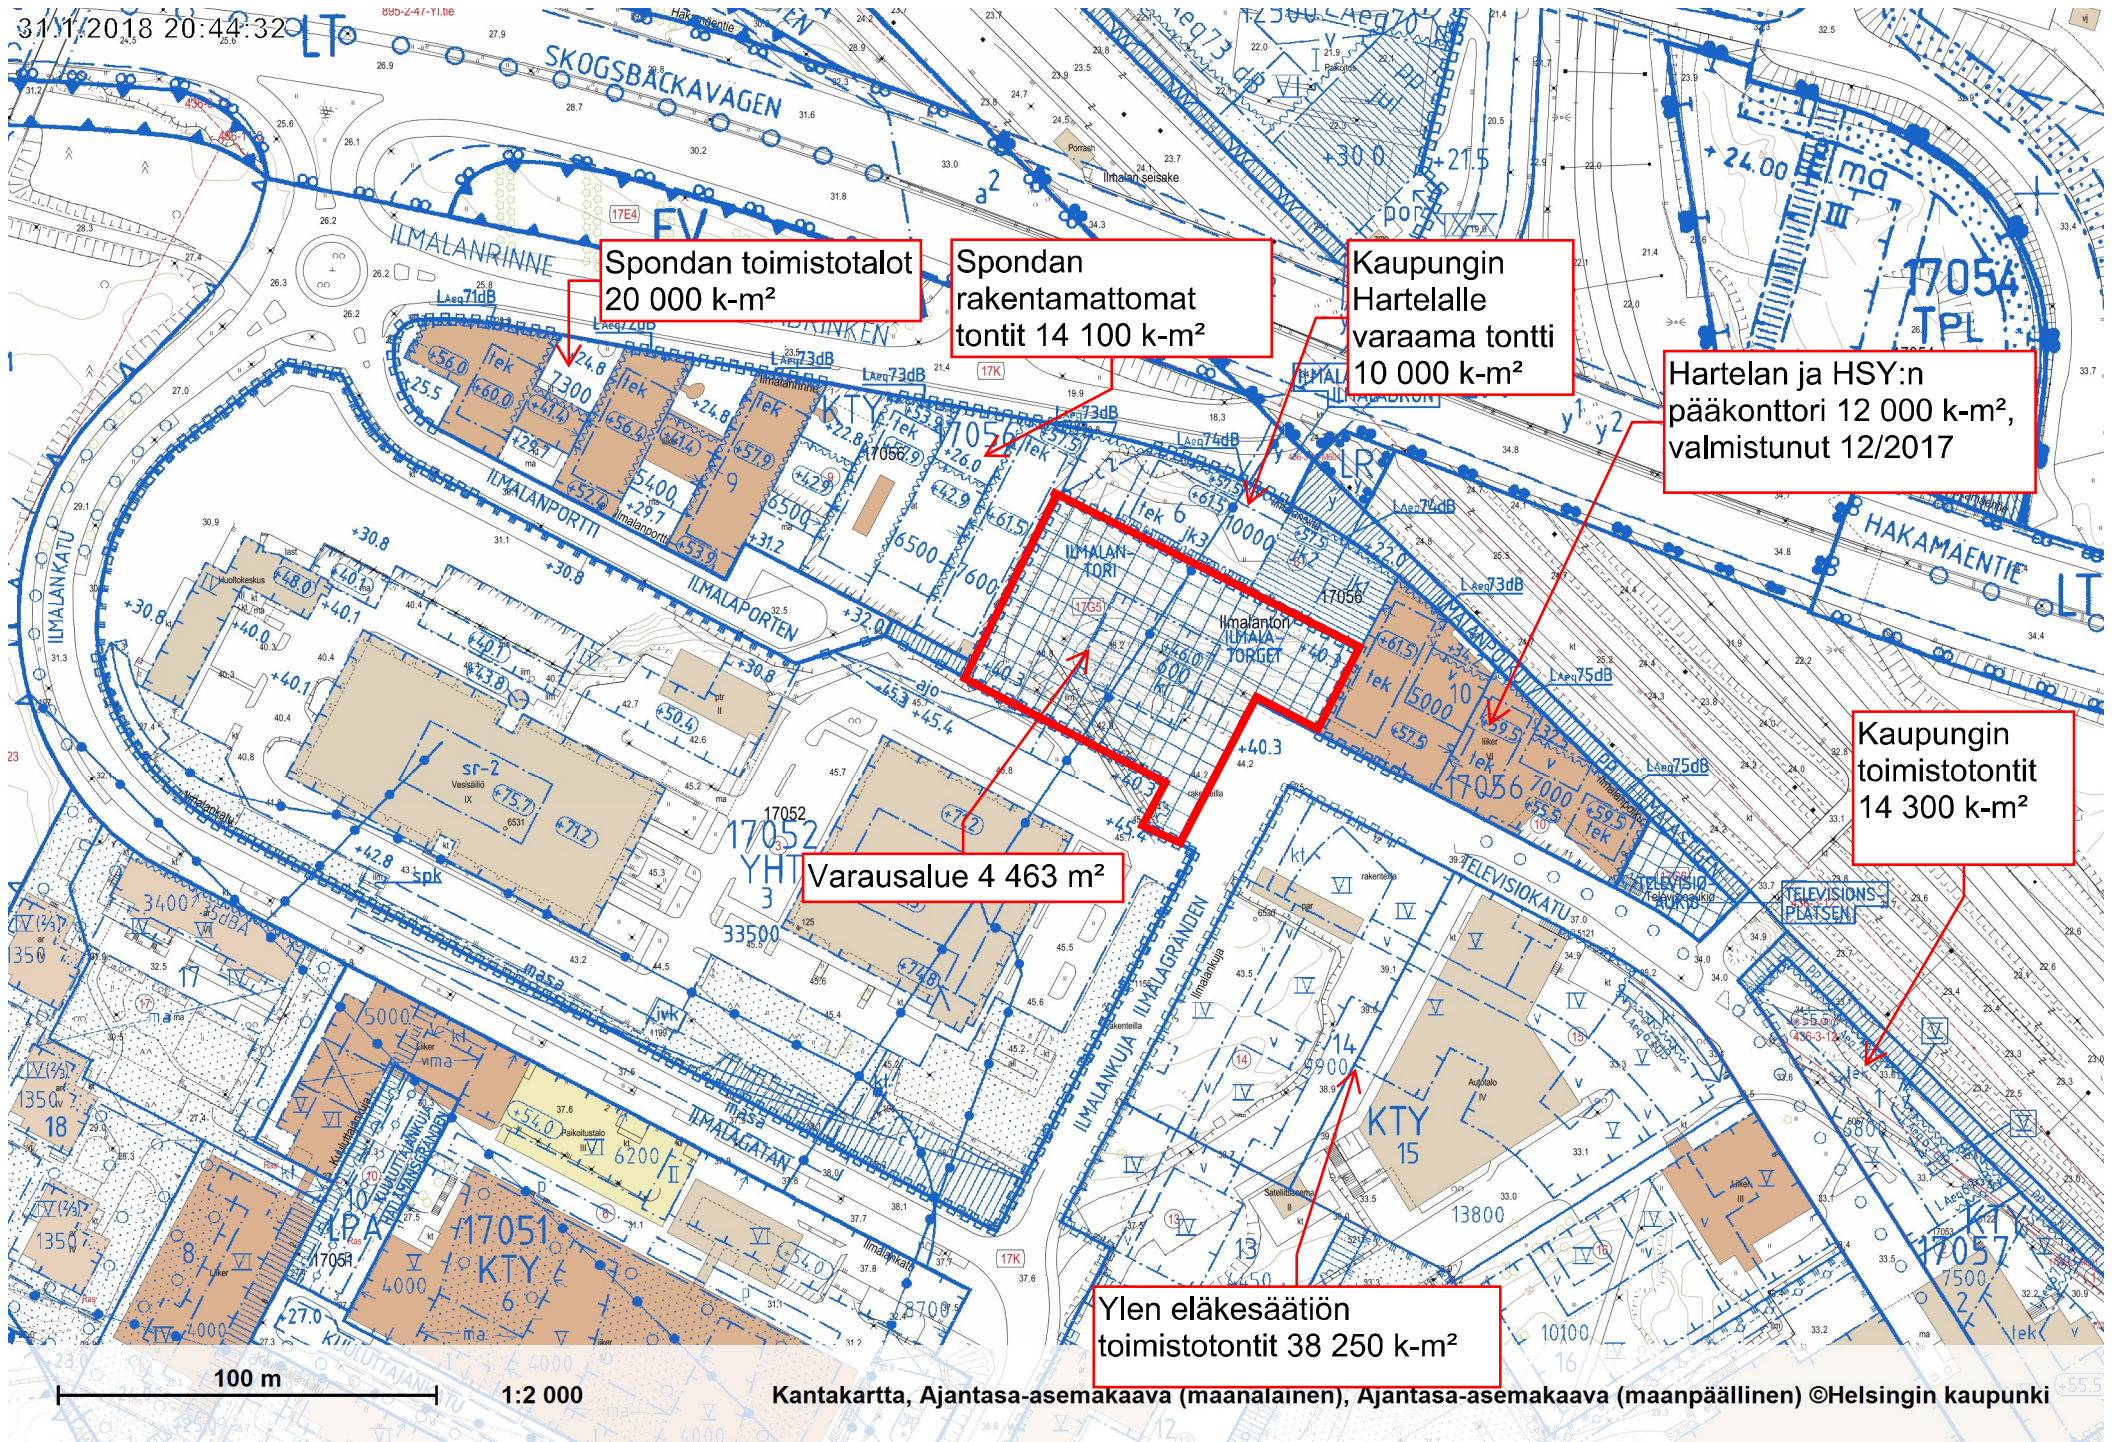

Spondan toimistotalot  
20 000 k-m<sup>2</sup>

Spondan  
rakentamattomat  
tontit 14 100 k-m<sup>2</sup>

Kaupungin  
Hartelalle  
varaama tontti  
10 000 k-m<sup>2</sup>

Hartelan ja HSY:n  
pääkonttori 12 000 k-m<sup>2</sup>,  
valmistunut 12/2017

Varausalue 4 463 m<sup>2</sup>

Kaupungin  
toimistotontit  
14 300 k-m<sup>2</sup>

Ylen eläkesäätiön  
toimistotontit 38 250 k-m<sup>2</sup>

100 m 1:2 000

Kantakartta, Ajantasa-asemakaava (maanalainen), Ajantasa-asemakaava (maanpäällinen) ©Helsingin kaupunki