

HELSINGIN KAUPUNKI

ASEMAKAAVAN MUUTOS, JOKA KOSKEE OSAA SILTAVUORENRANNASTA JA POHJOISRANNASTA SEKÄ KORTTELIA N^o 20 VIEREISINE PUISTO- JA VESIALUEINEEN I. KAUPUNGINOSASSA.

HELSINGFORS STAD

STADSPLANEÄNDRING, SOM BERÖR EN DEL AV BROBERGSKAJEN OCH NORRA KAJEN SAMT KVARTERET N^o 20 MED INVIDLIGGANDE PARK- OCH VATTENOMRÅDEN I I. STADSDELEN.

SELITYKSIÄ

- 3m SEN ASEMAKAAVA-ALUEEN ULKOPUOLELLA OLEVA VIIVA, JOTA VÄHVIKÄMINEN KOSKEE.
- KORTTELIN, KORTTELINOJAN JA ALUEEN RAJA.
- TONTIN RAJA.
- - - ERI ASEMAKAAVAMÄÄRÄYSTEN ALAJSTEN TONTIN OSIEN VÄLINEN RAJA JA ULKOINEN RAKENNUSRAJA.
- ▨ YLEISELLE JALANKULULLE VARATTU KORTTELIN OSA.
- A AJUNTO- TAI LIIKERAKENNUSTEN KORTTELIALUE.
- Y YLEISTEN RAKENNUSTEN KORTTELIALUE.
- P PUISTOALUE.
- VESIALUE.
- - - OHJEELLINEN AJONEUVOLIIKENTEELLE VARATUN KATUALUEEN RAJA.
- ▨ PORRASKATU
- × RISTI MERKINNÄN PÄÄLLÄ OSOITTAAN MERKINNÄN POISTAMISTA.

FÖRKLARINGAR


- LINJE 3m UTANFÖR DET STADSPLANEOMRÅDE FASTSTÄLLELSEN AVSER.
- GRÄNS FÖR KVARTER, DEL AV KVARTER OCH OMRÅDE.
- GRÄNS FÖR TOMT.
- GRÄNS MELLAN DELAR AV TOMT, FÖR VILKA OLIKA STADSPLANEBESTÄMMELSER ÄRO GÄLLANDE OCH YTTRE BYGGNADSGRÄNS.
- FÖR ALLMÄN GÅNGTRAFIK RESERVERAD DEL AV KVARTER.
- KVARTERSOMRÅDE FÖR BOSTADS- ELLER AFFÄRSBYGGNADER.
- KVARTERSOMRÅDE FÖR ALLMÄNNA BYGGNADER.
- PARKOMRÅDE.
- VATTENOMRÅDE.
- INSTRUKTIV GRÄNS FÖR GATUOMRÅDE, SOM RESERVERATS FÖR FORDONSTRAFIK.
- TRAPPGATA.
- ÖVERKORSNING AV BETECKNING ANGER ATT BETECKNINGEN AVLÄGSNAS.

ASEMAKAAVAMÄÄRÄYKSIÄ

- ▨ VIII RAKENNUSALA, JOSSA ROOMALAINEN NUMERO OSOITTAAN RAKENNUKSEN SUURIMMAN JÄLLITUN VARSINAISEN KERROSLUVUN.
- max+26.65 RAKENNUKSEN JULKISIVUPIINNAN JA VESIKATON LEIKKAUSKÖHDAN ENIMMÄISKÖRKEUS.
- ▨ YLEISELLE JALANKULULLE VARATTU KORTTELIN OSA.

STADSPLANEBESTÄMMELSER


- ▨ VIII BYGGNADSYTA, DÄR ROMERSK SIFERA ANGER STÖRSTA TILLÄTNA EGENTLIGA VÄNINGANTAL I BYGGNADEN.
- max+26.65 HÖGSTA TILLÄTNA HÖJD FÖR SKÄRNINGSPUNKTEN, MELLAN BYGGNADSGÄSADYTA OCH YTTERTAK.
- ▨ FÖR ALLMÄN GÅNGTRAFIK RESERVERAD DEL AV KVARTER.

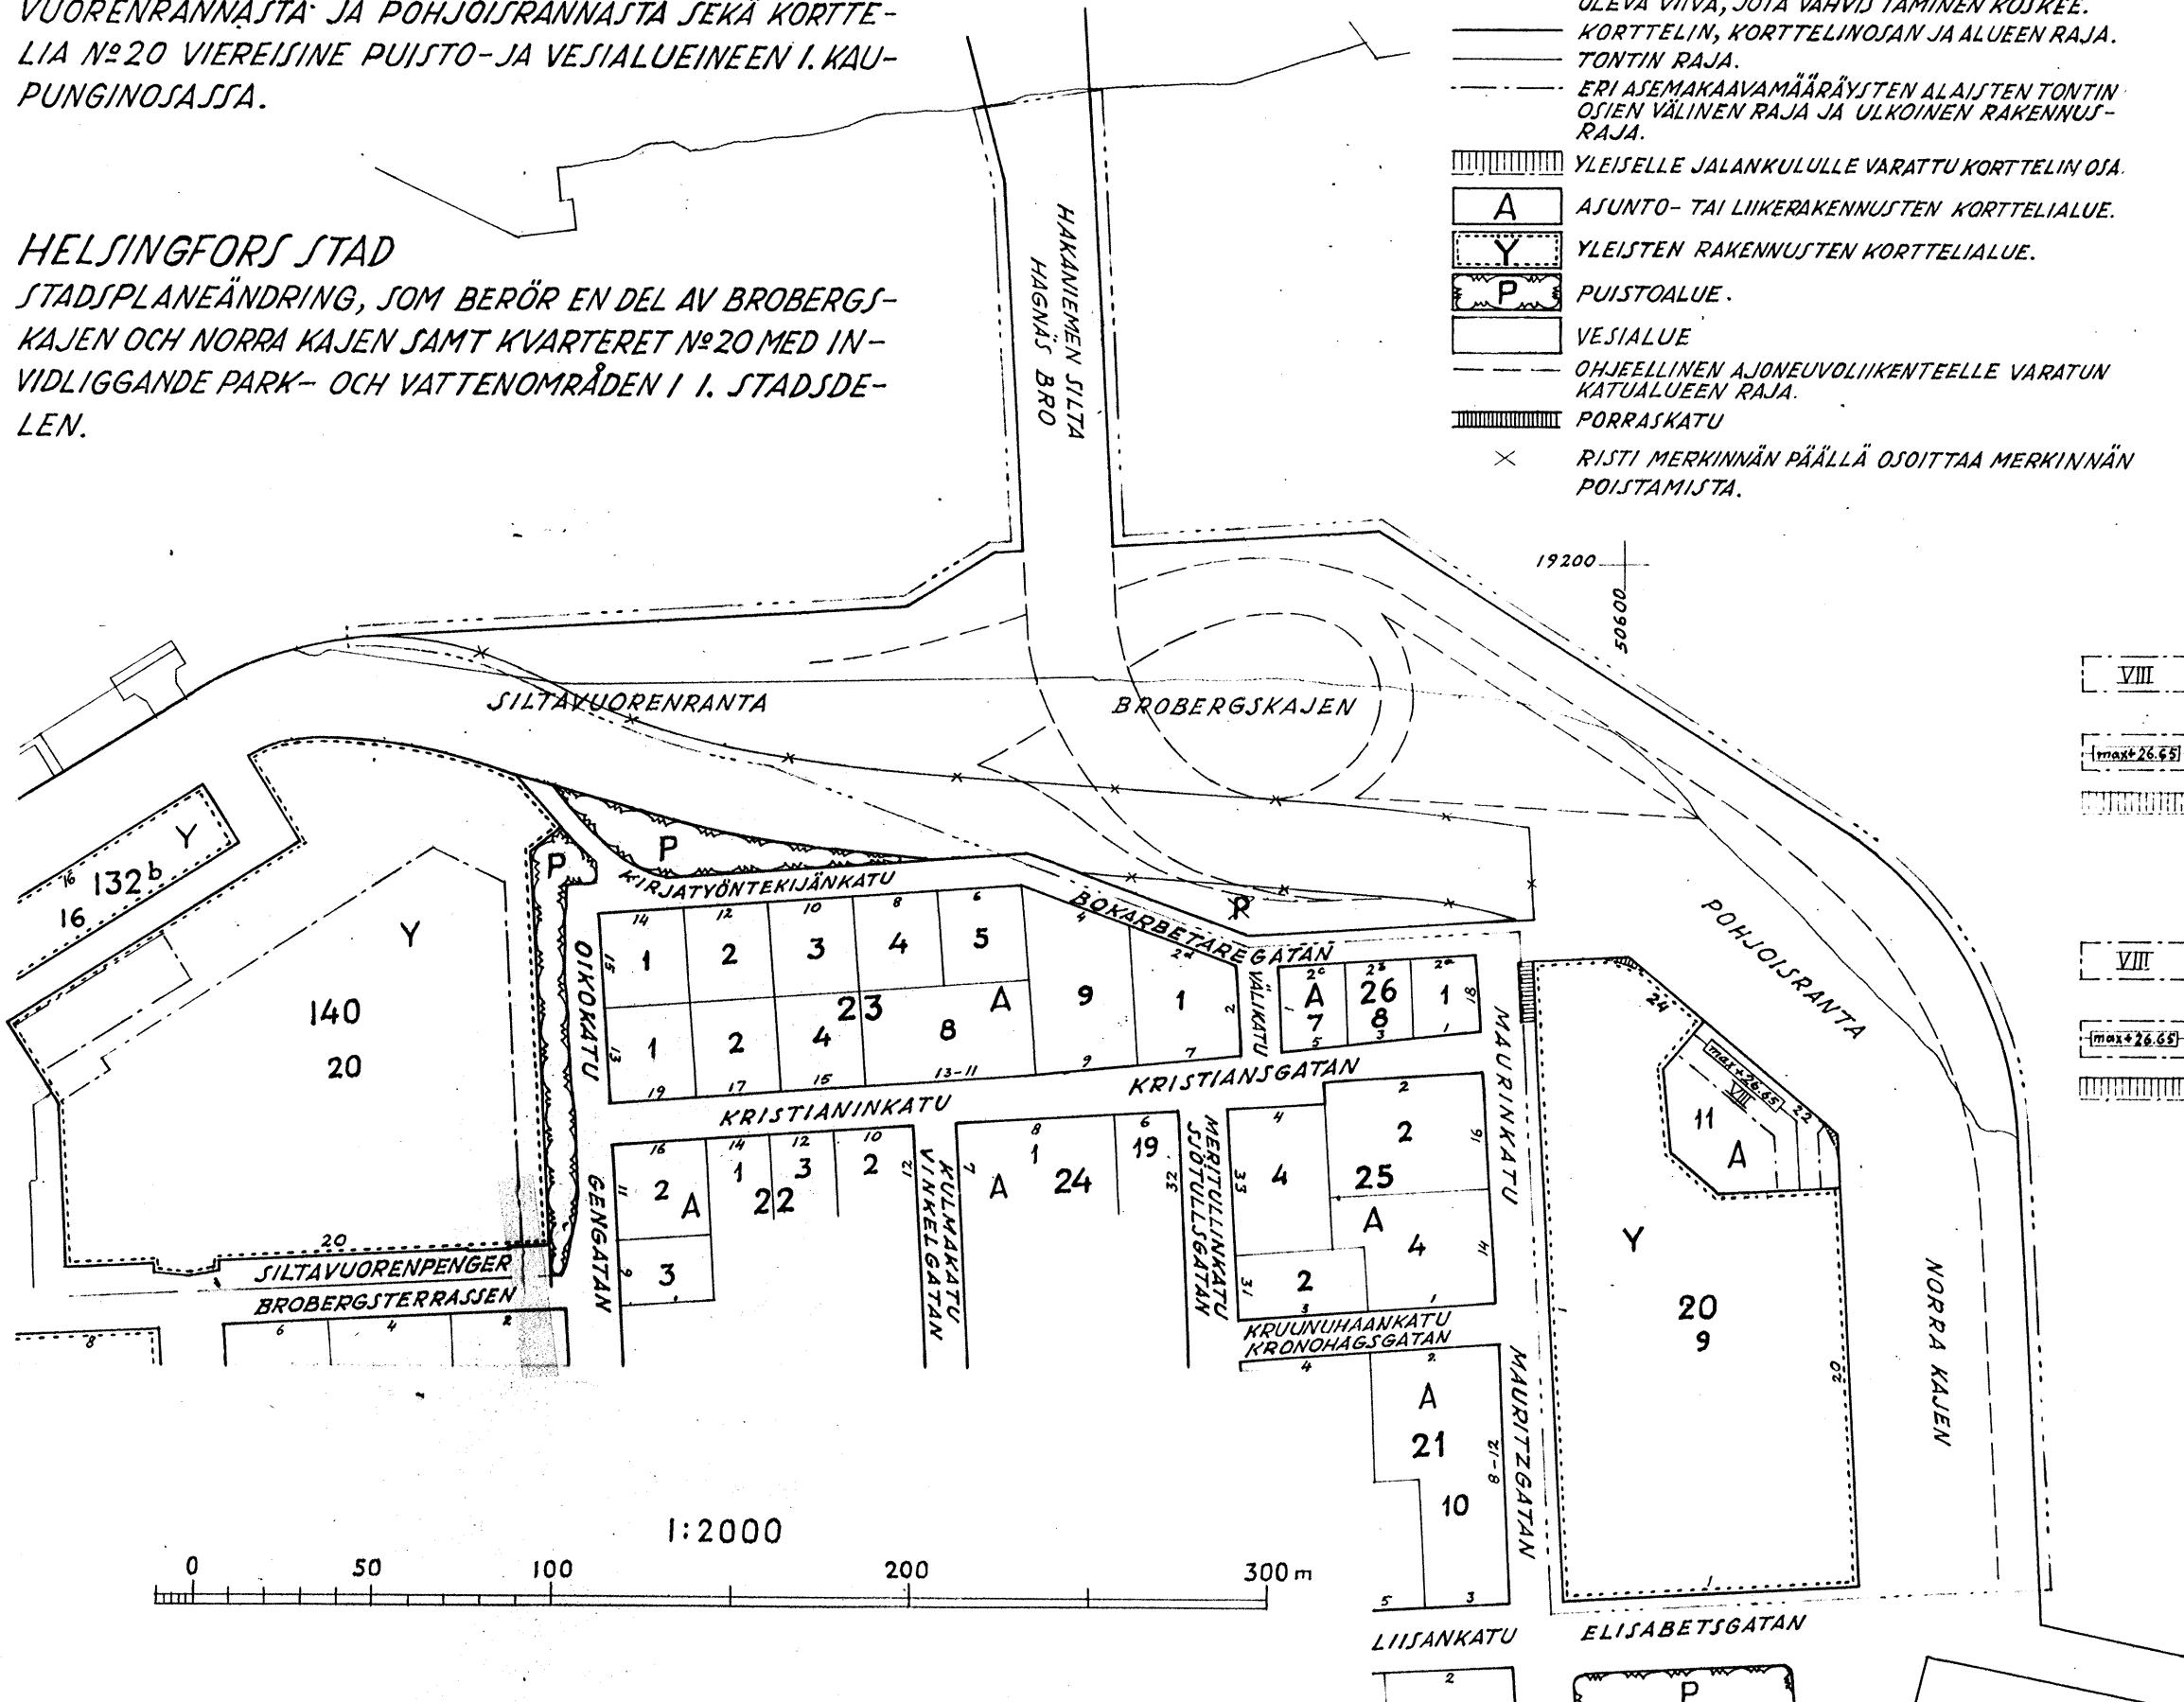


SISÄASIAINMIN. VAHV. 6.6.1962

HELSINGIN KAUPUNGIN KIINTEISTÖVIRASTO ASEMAKAAVAOSASTO
 HELSINGFORS STADS FASTLÖJESKONTOR STADSPLANEAVDELNINGEN
 2616 1961 Väinö Tuuskama
 PIIRUSTUS No 5014
 RITNING
 LAATINUT: O.A.
 UPPGÖRD AV: R.F.
 RITAD AV: R.F.

MUUT. 12.2.62.

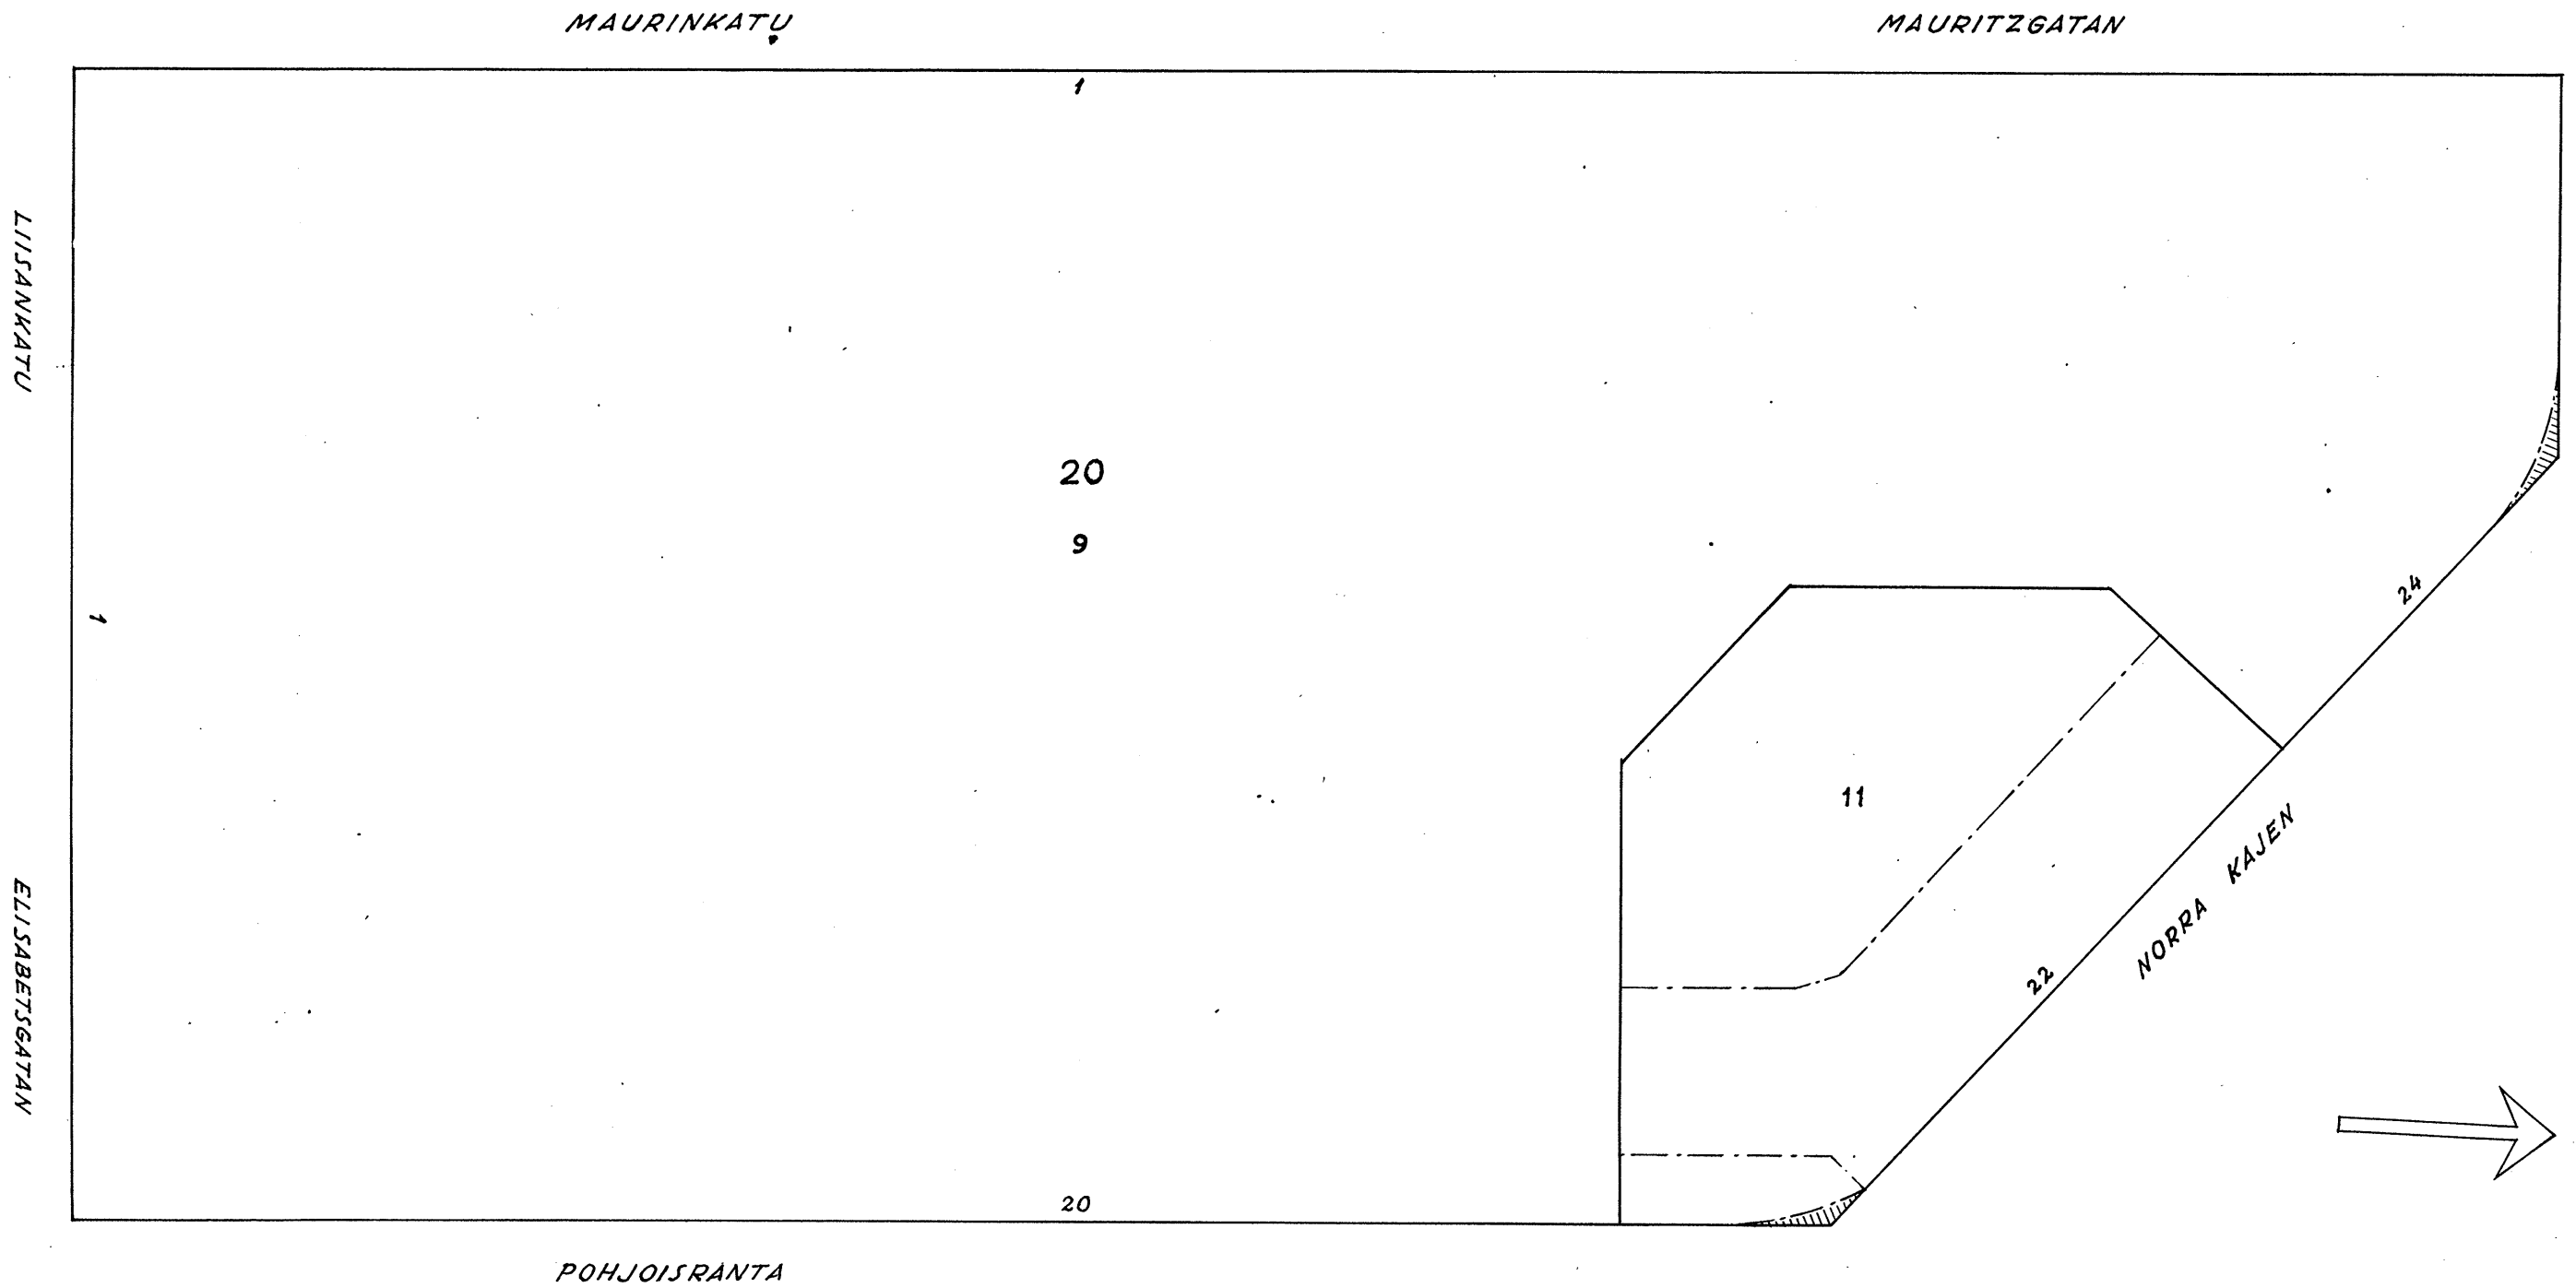

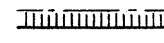 YLEISELLE JALANKULULLE VARATTU KORTTELIN OSA.

FÖR ALLMÄN GÅNGTRAFIK RESERVERAD DEL AV KVARTER.