




ATLANTINKAARI
AK 20830 ATT/SKANSKA

NÄKYMÄ LÄNSISATAMANKADULTA

13.4.2018

ARKKITEHTIRYHMÄ A6 OY
PURSIMIEHENKATU 29 A 00150 HELSINKI
010-4243200 etunimi.sukunimi@a6oy.fi


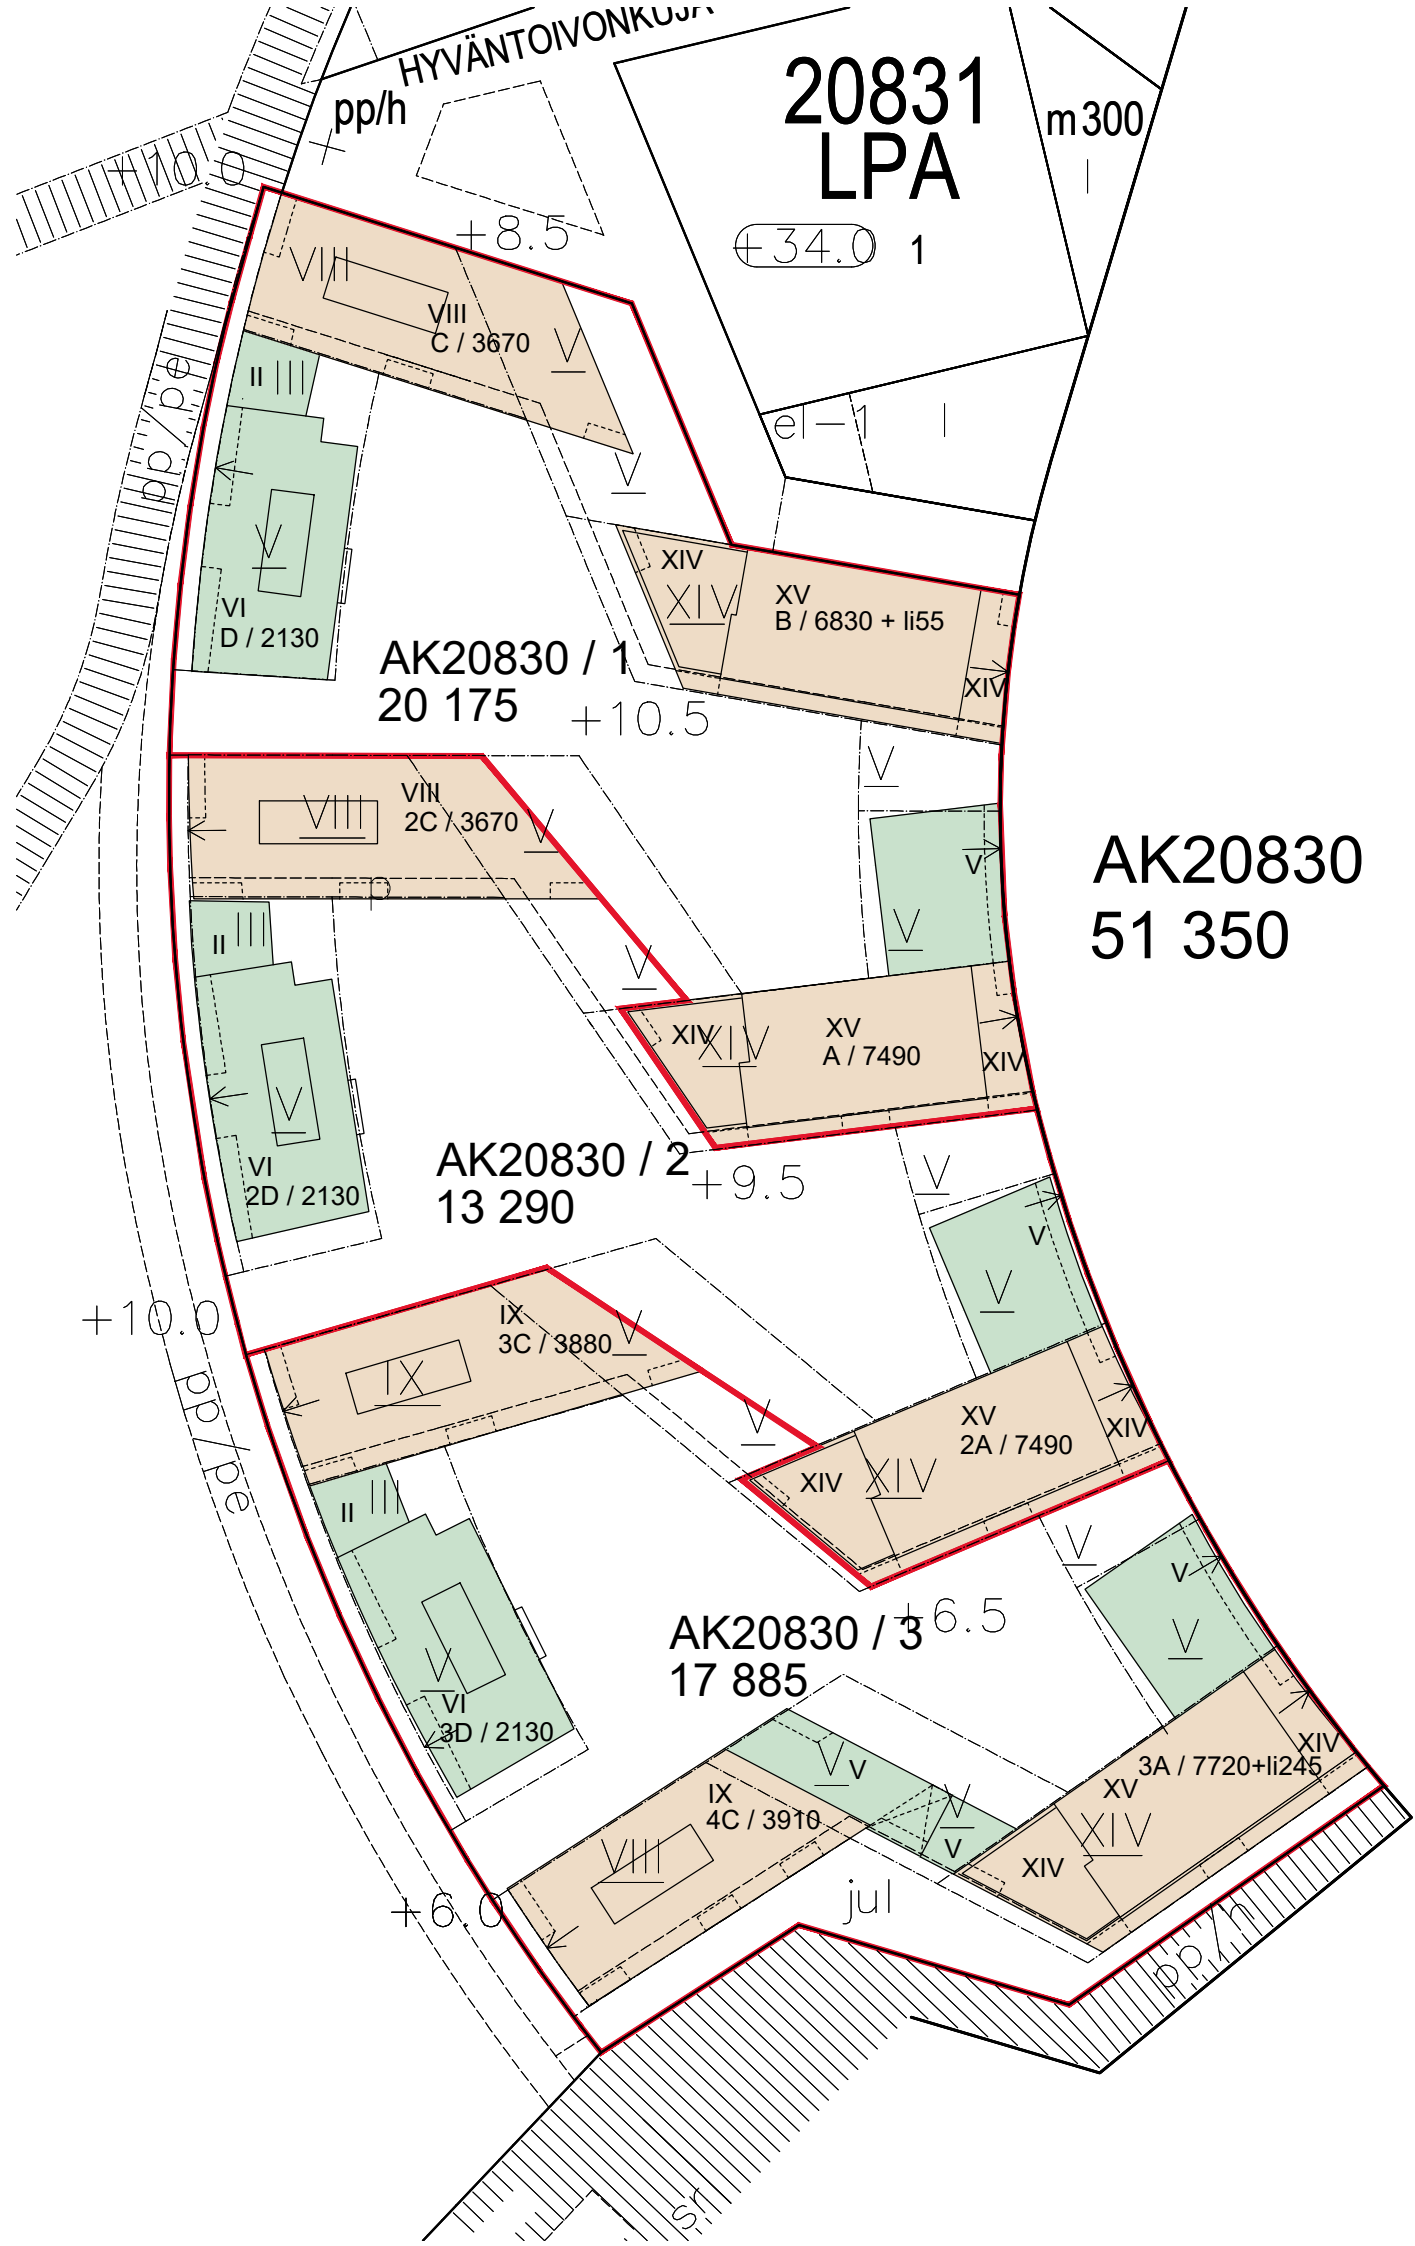




AK20830
51 350

PINTA-ALOJA KORJATTU 22.5.2018

ATLANTINKAARI
AK 20830 ATT / SKANSKA
KERROSALAT 1:800 (A3)

9.4.2018
ARKKITEHTIRYHMÄ A6 OY
PURSIMIEHENKATU 29 A 00150 HELSINKI
010-4243200 etunimi.sukunimi@a6oy.fi

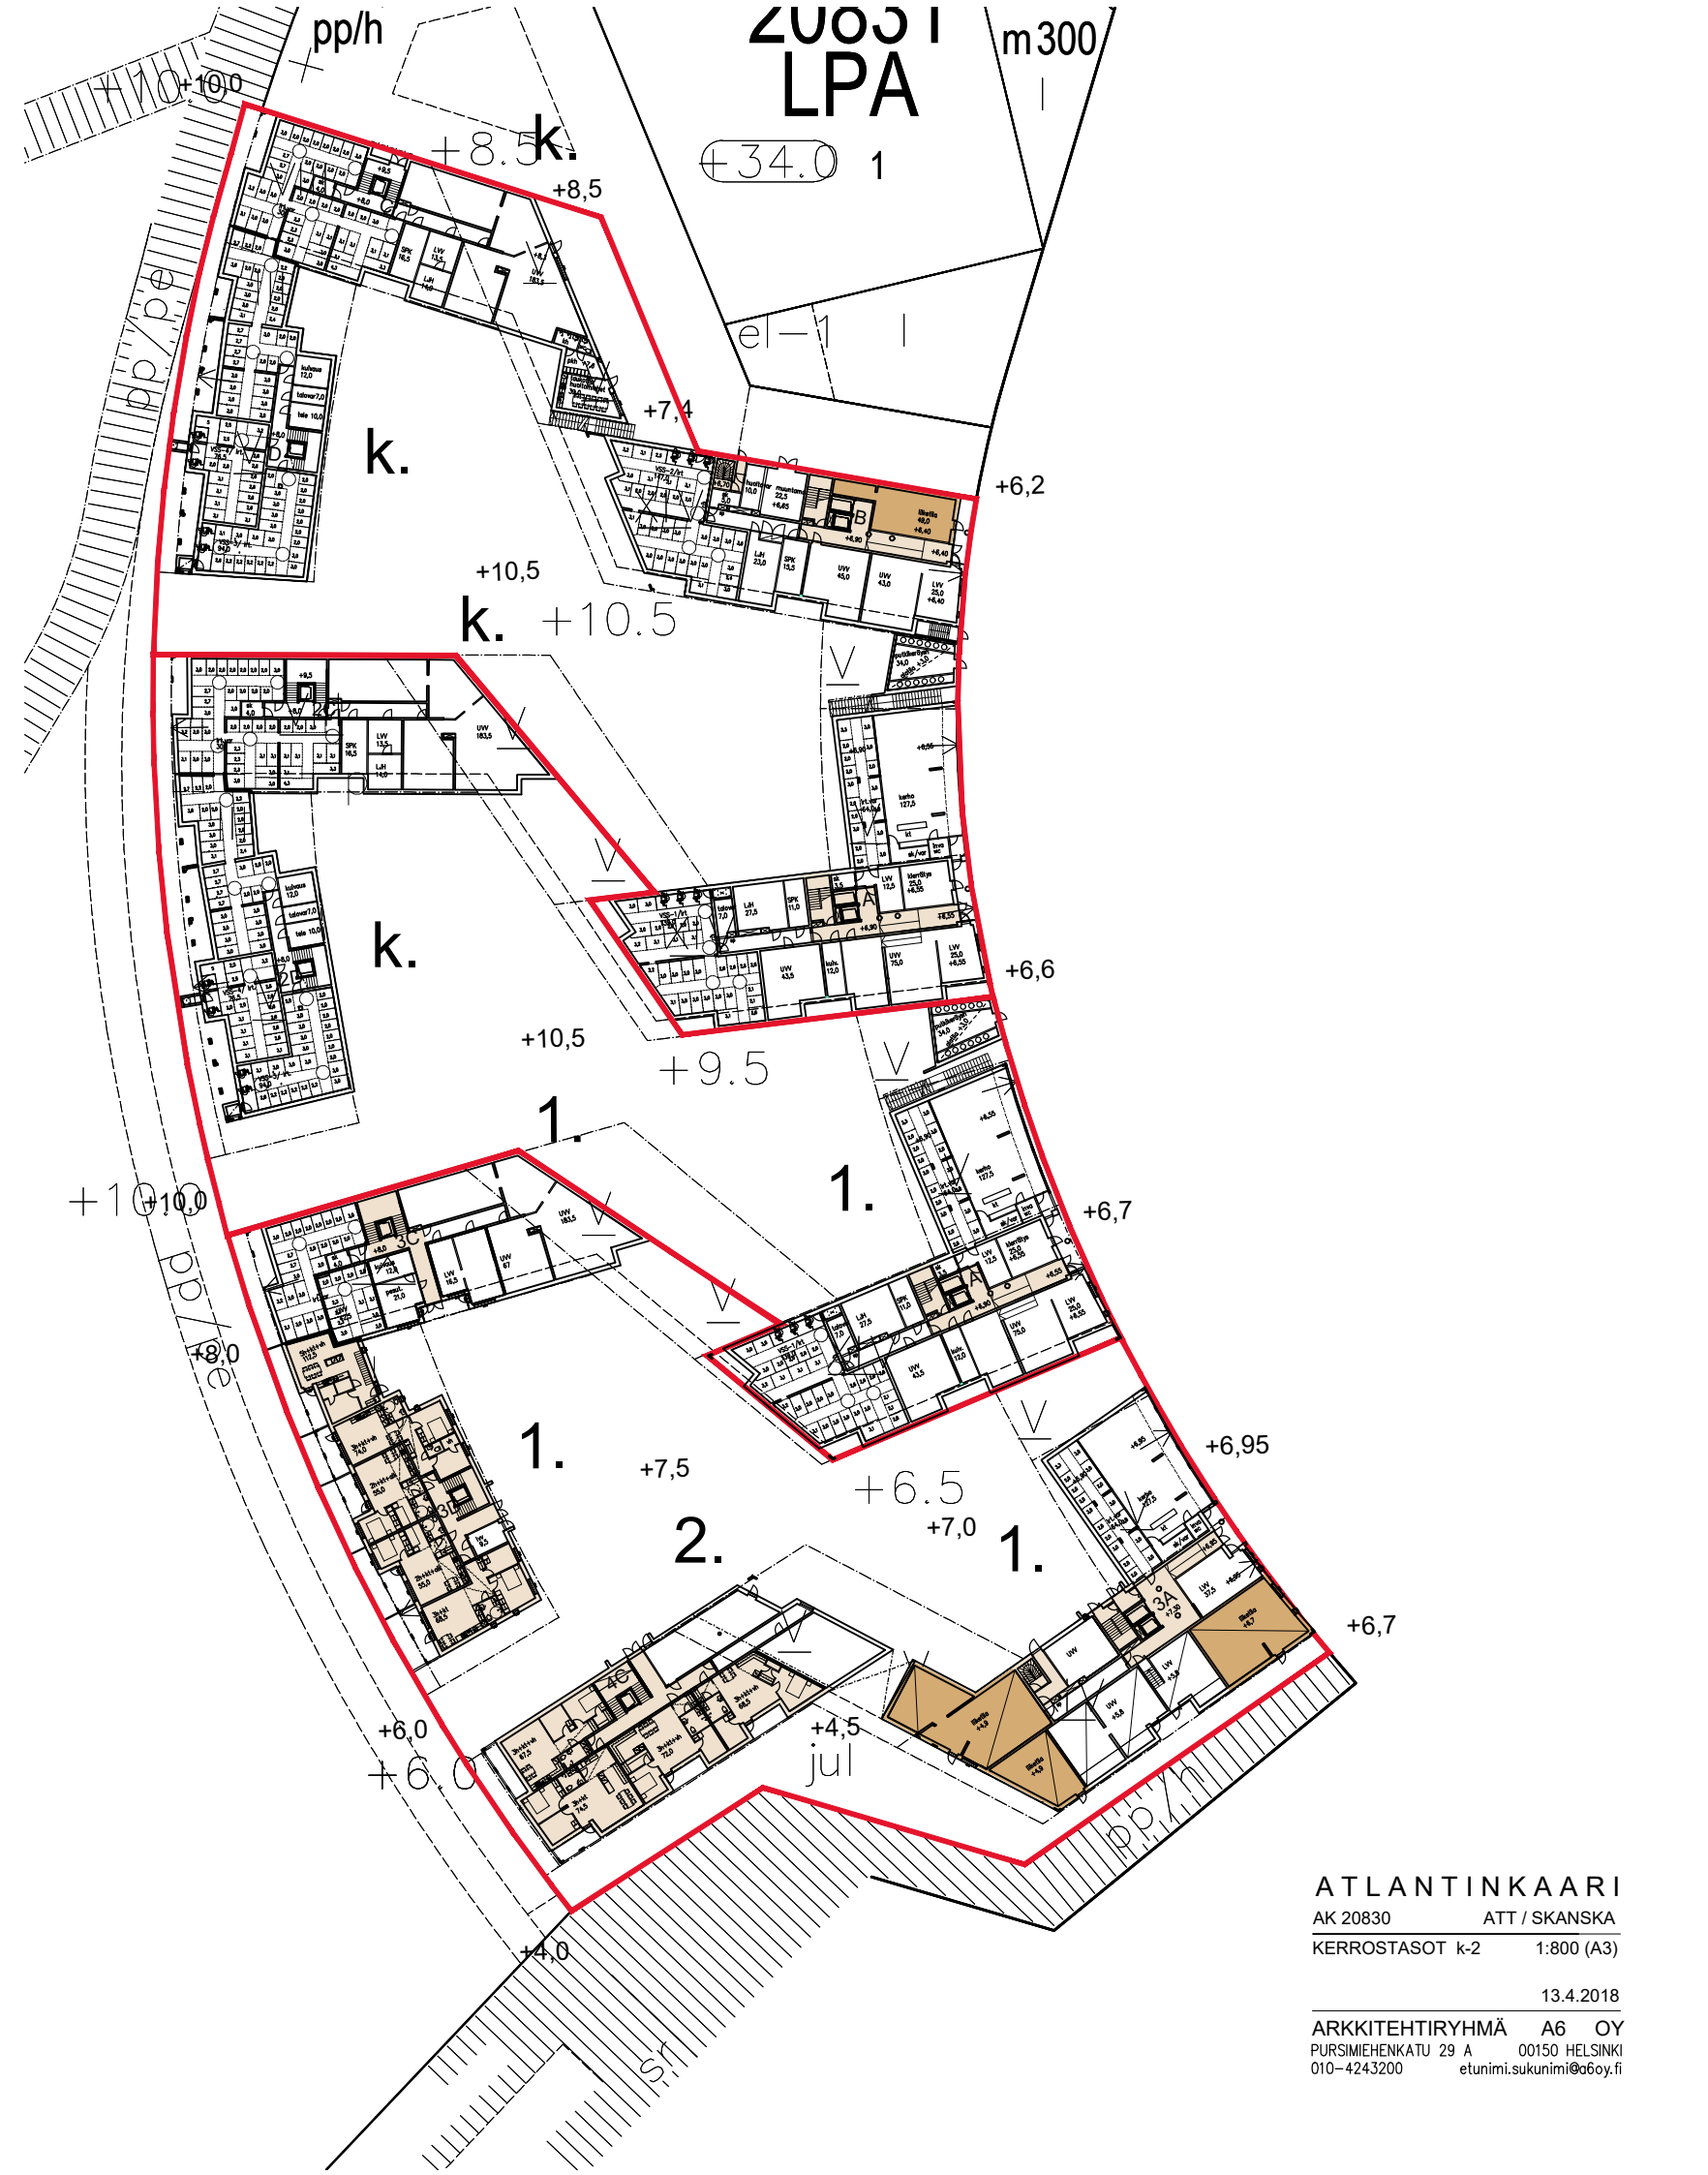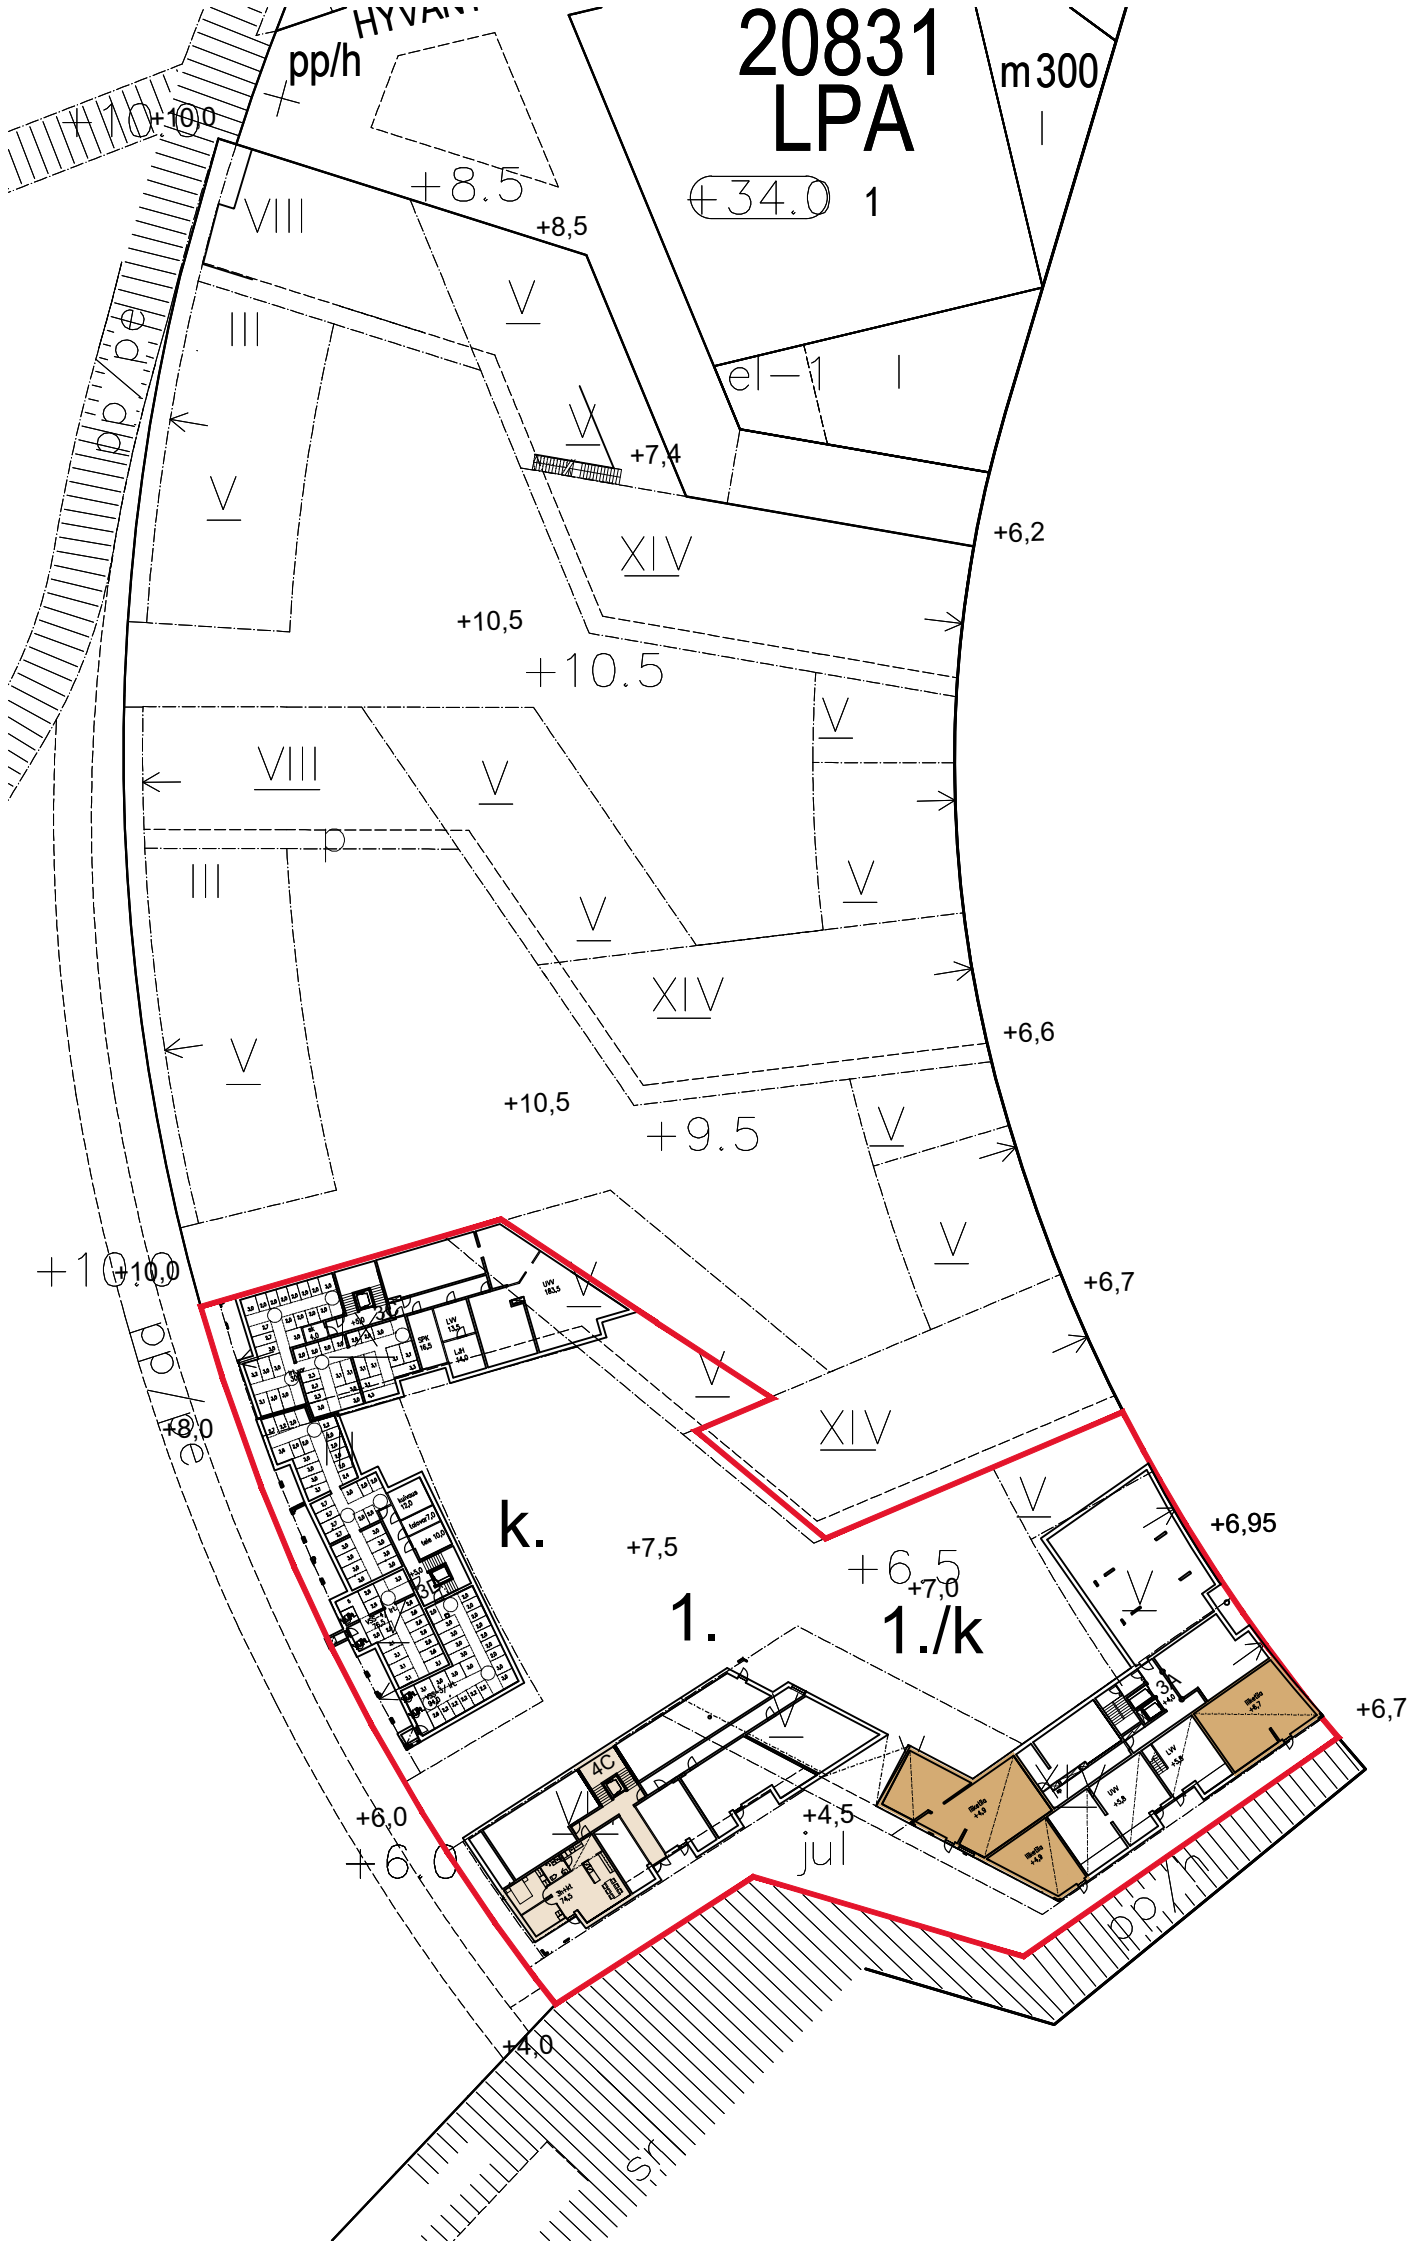

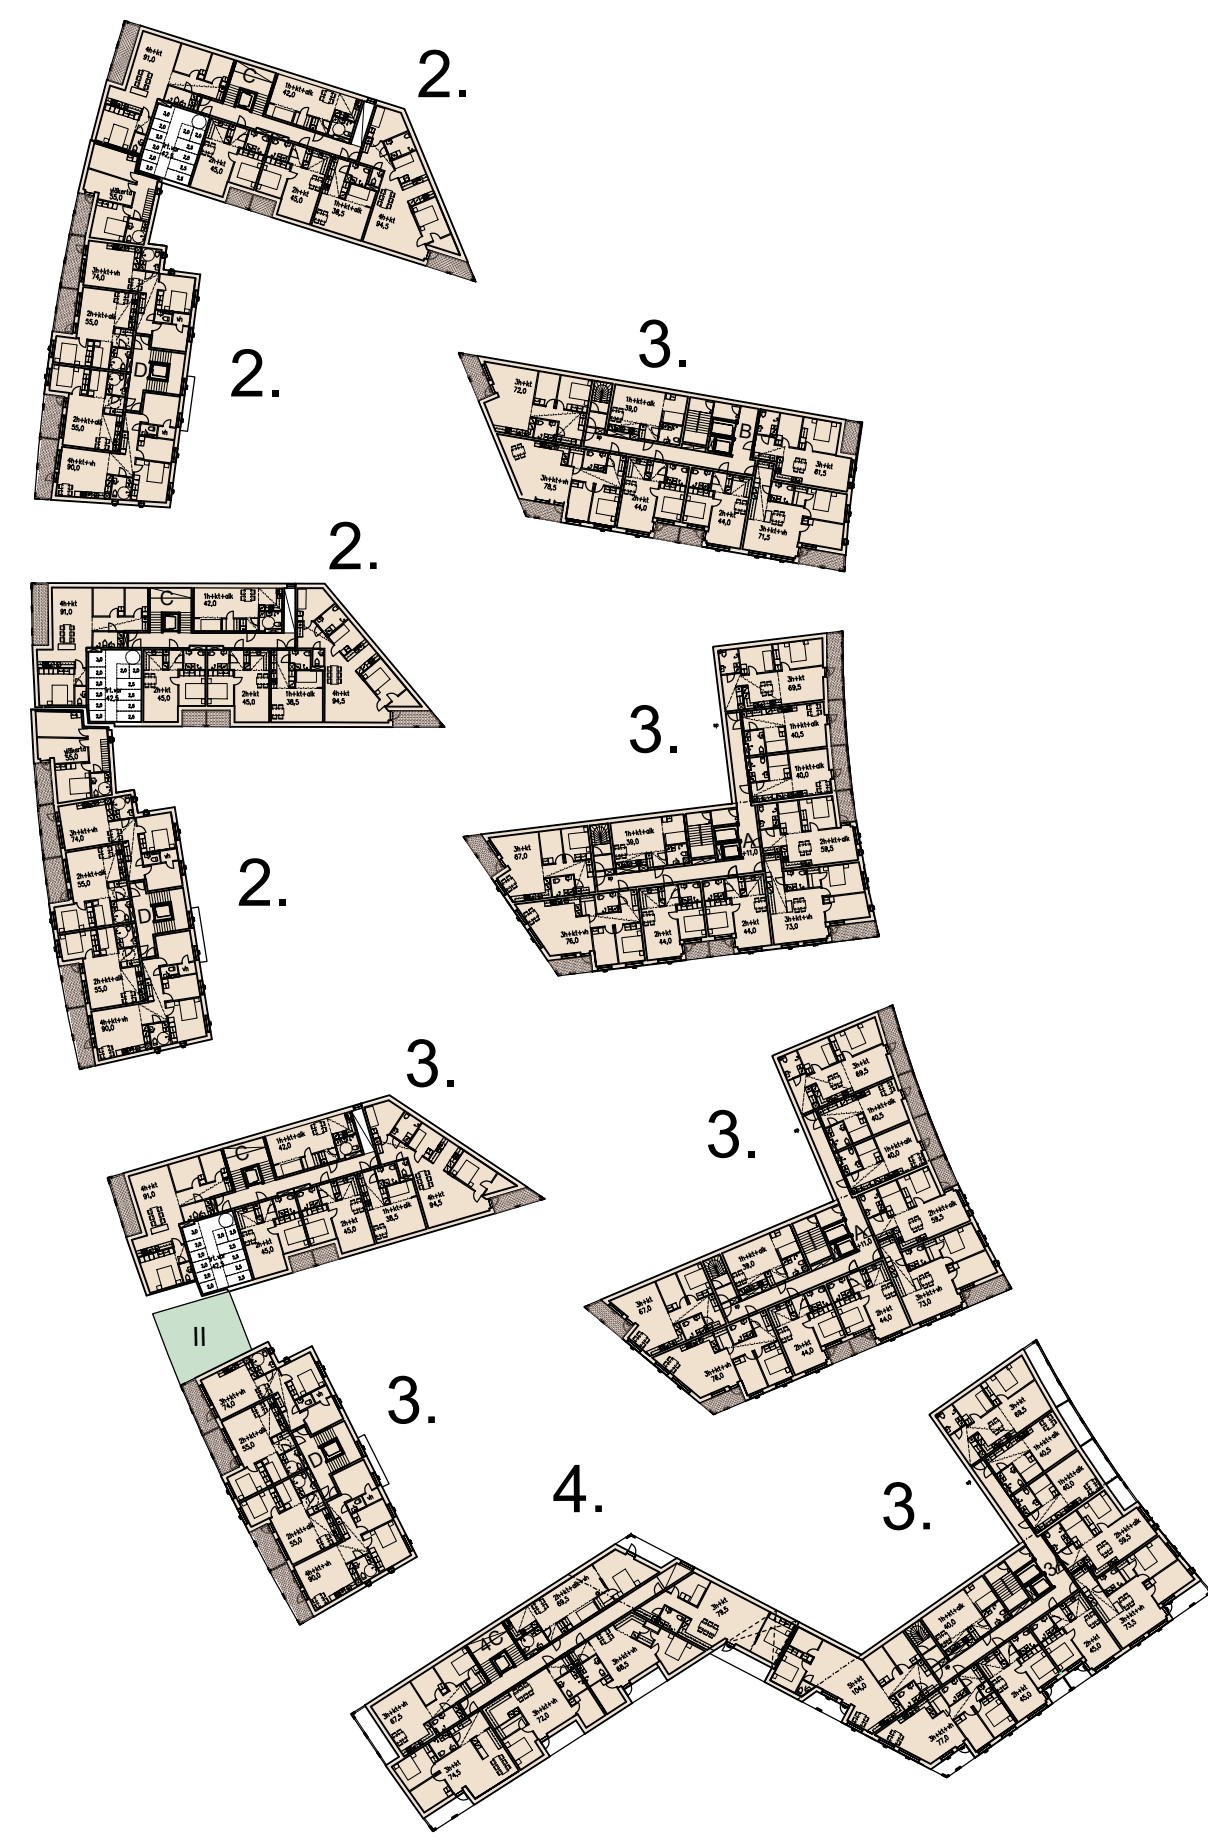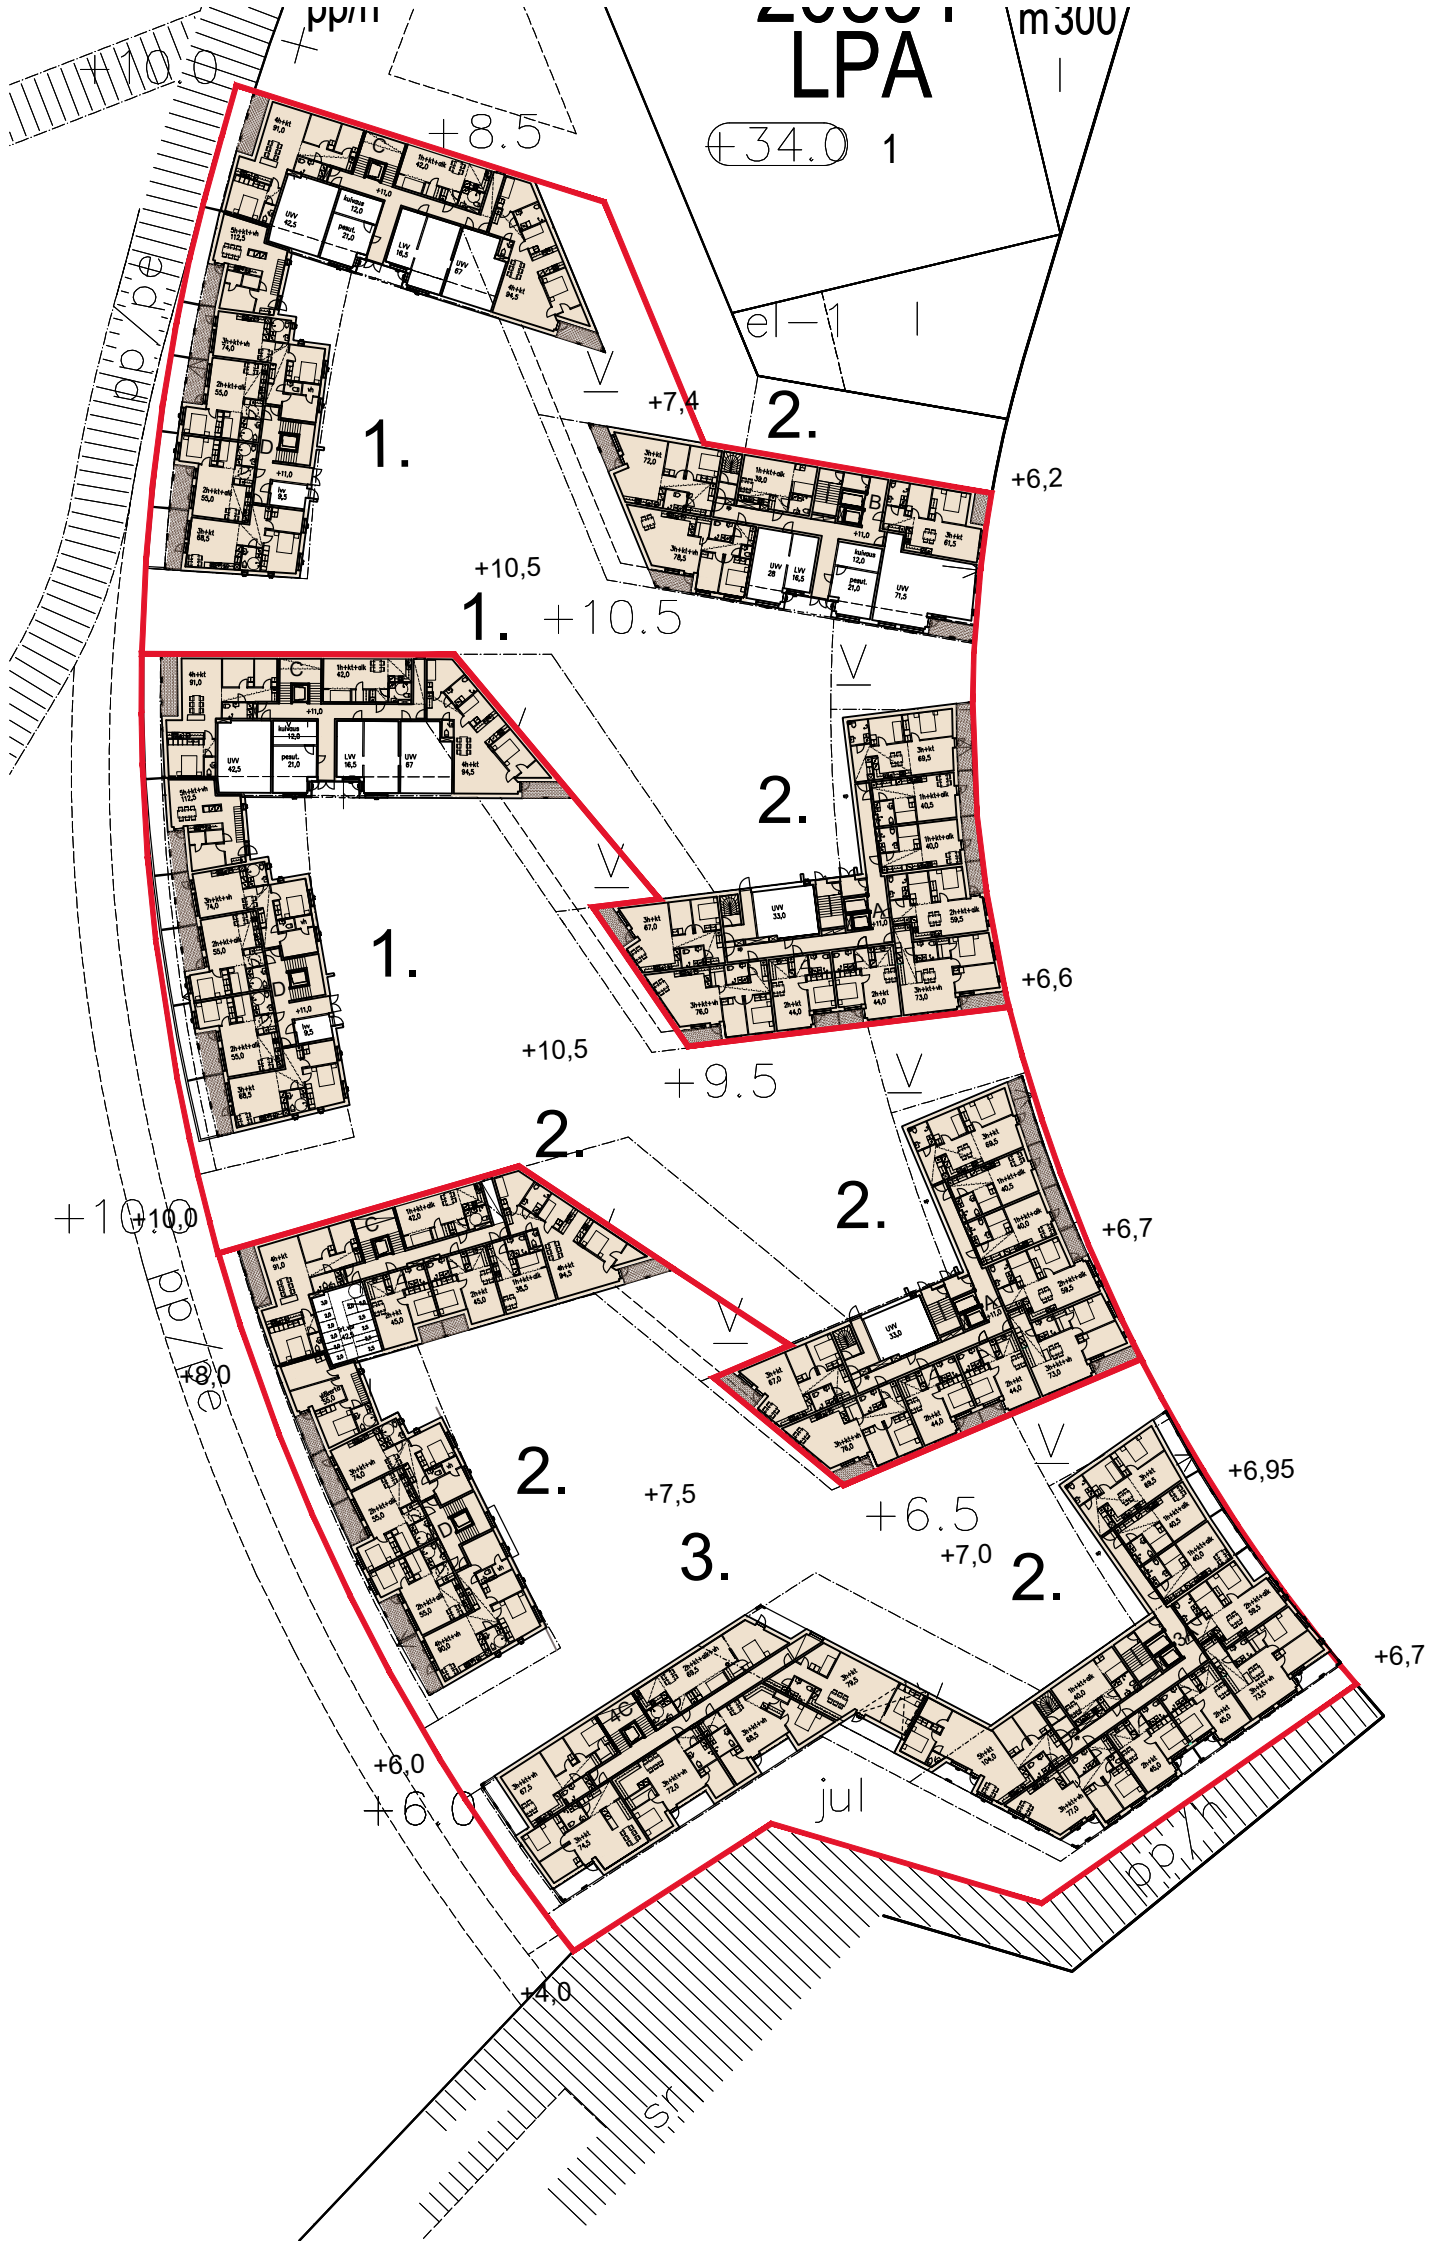




ATLANTINKAARI


AK 20830 ATT / SKANSKA

KERROSTASOT 3-6 1:800 (A3)

13.4.2018

ARKKITEHTIRYHMÄ A6 OY
 PURSIMEHENKATU 29 A 00150 HELSINKI
 010-4243200 etunimi.sukunimi@6oy.fi

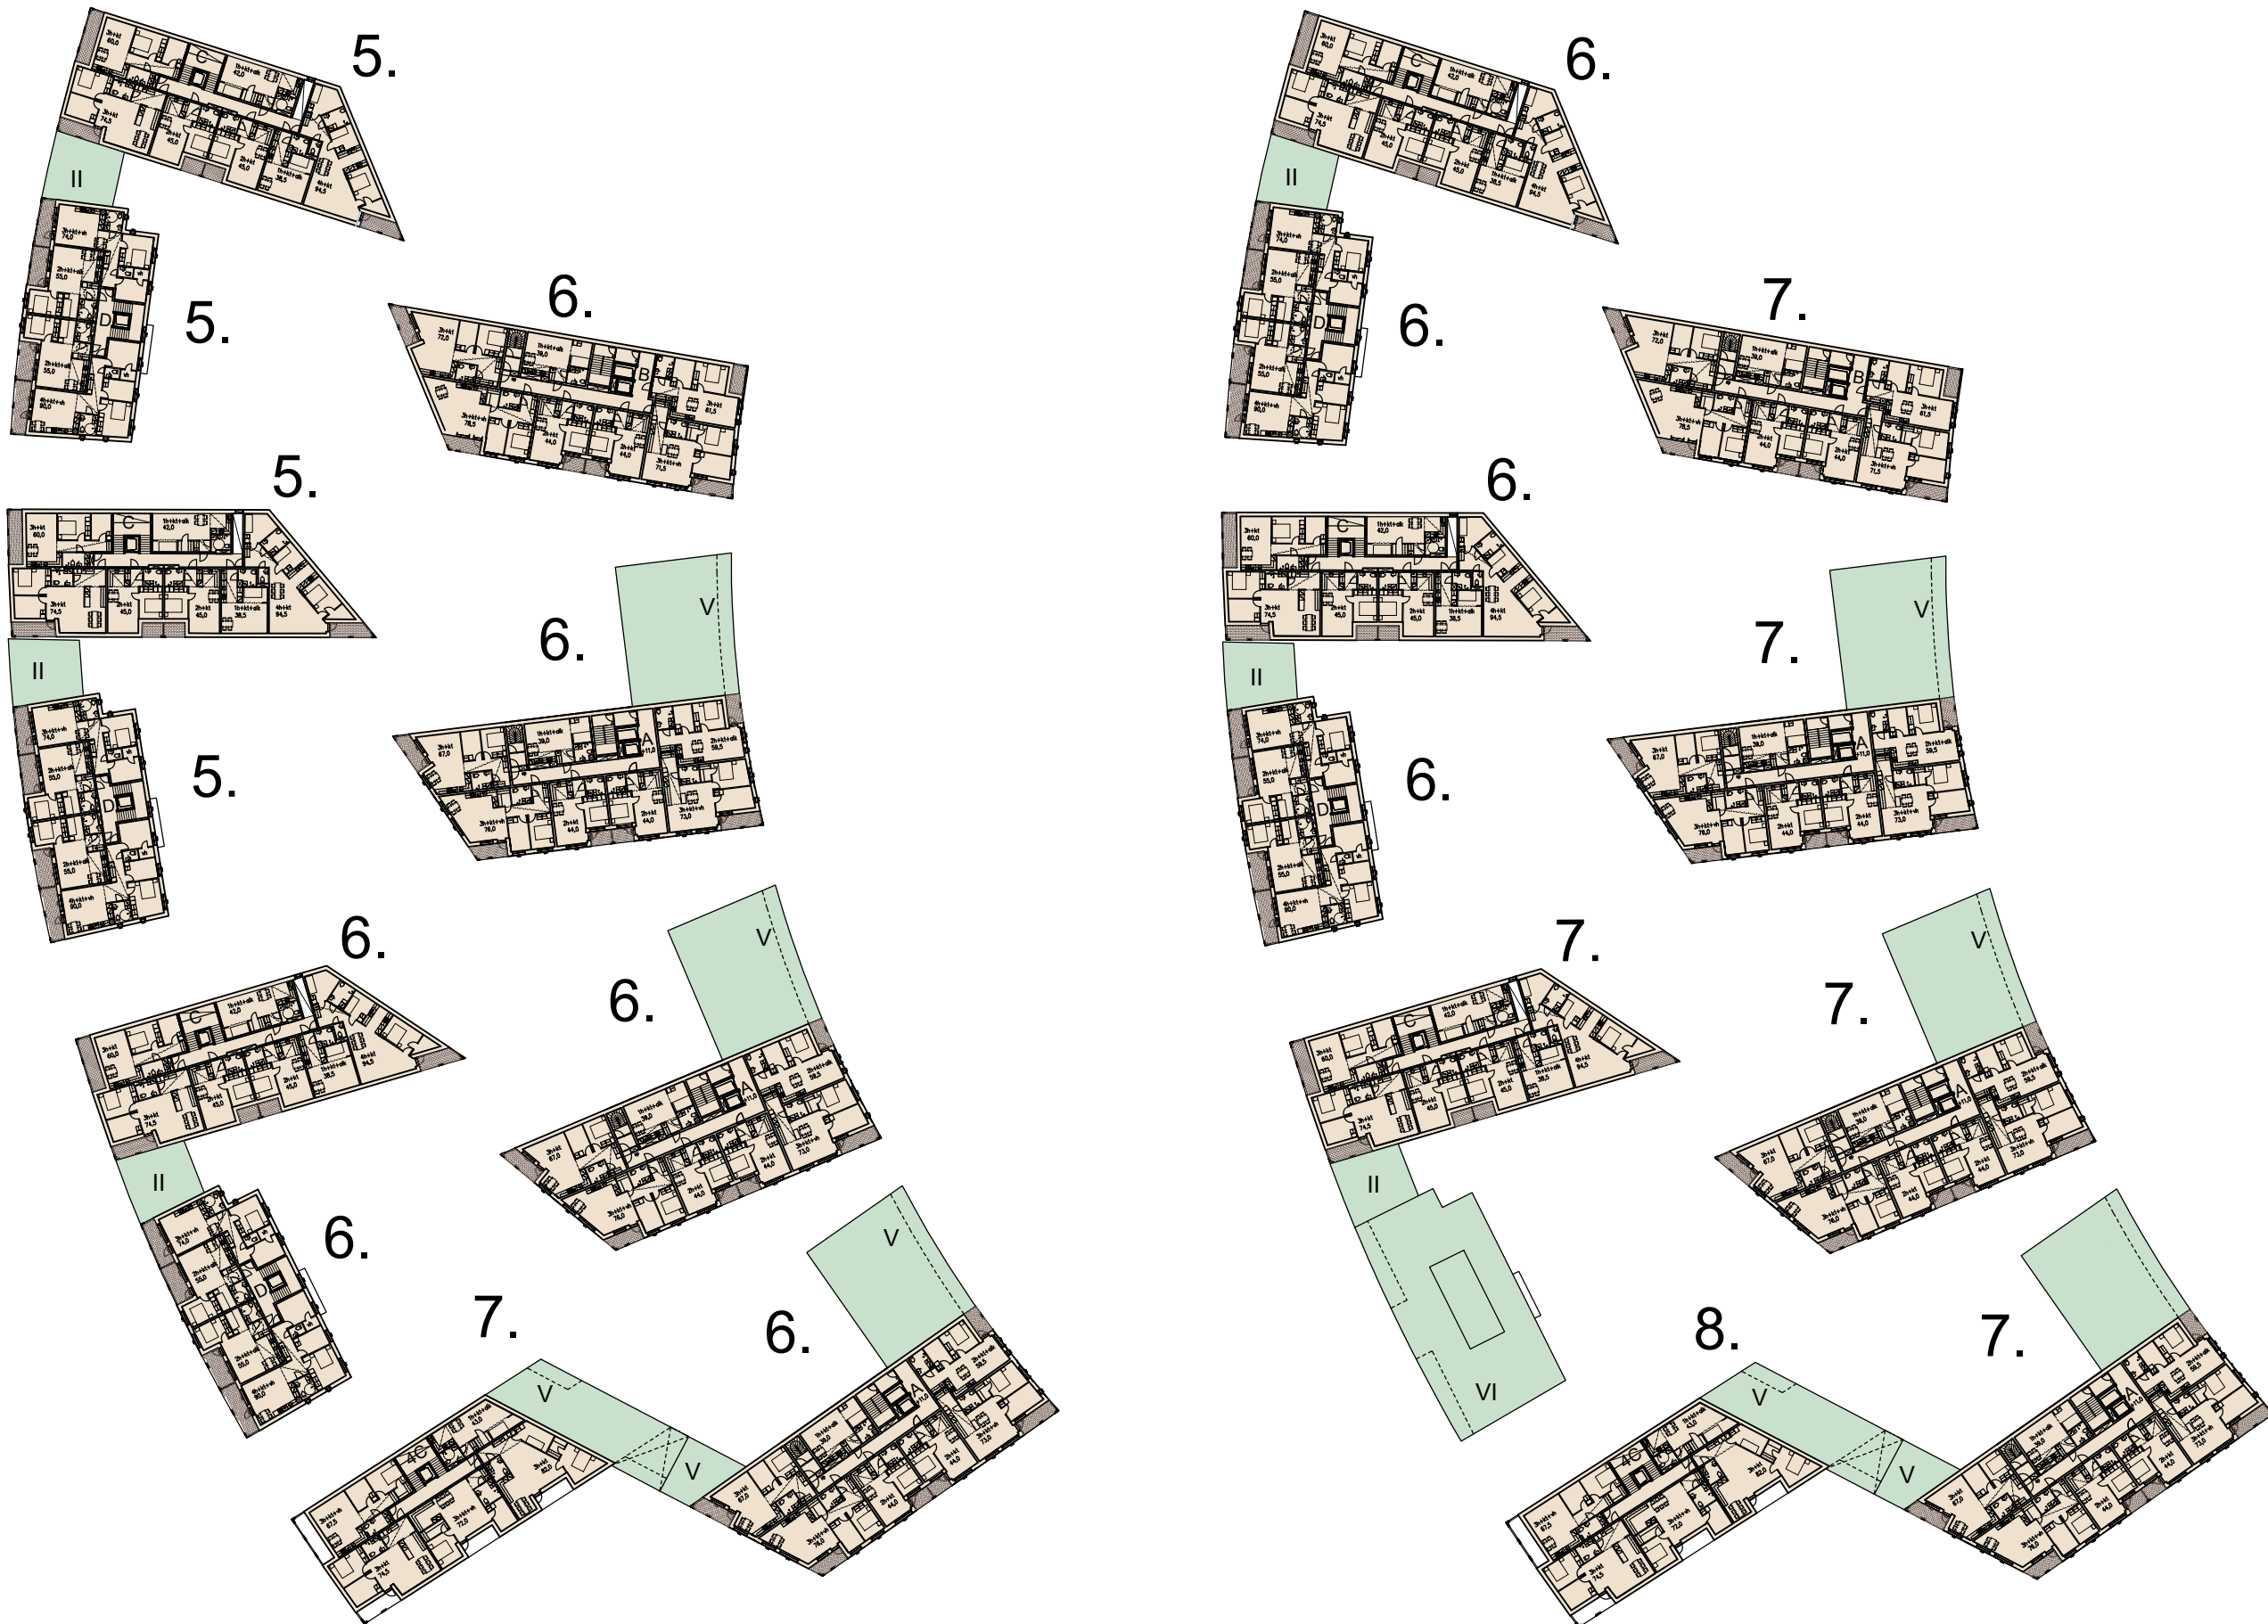

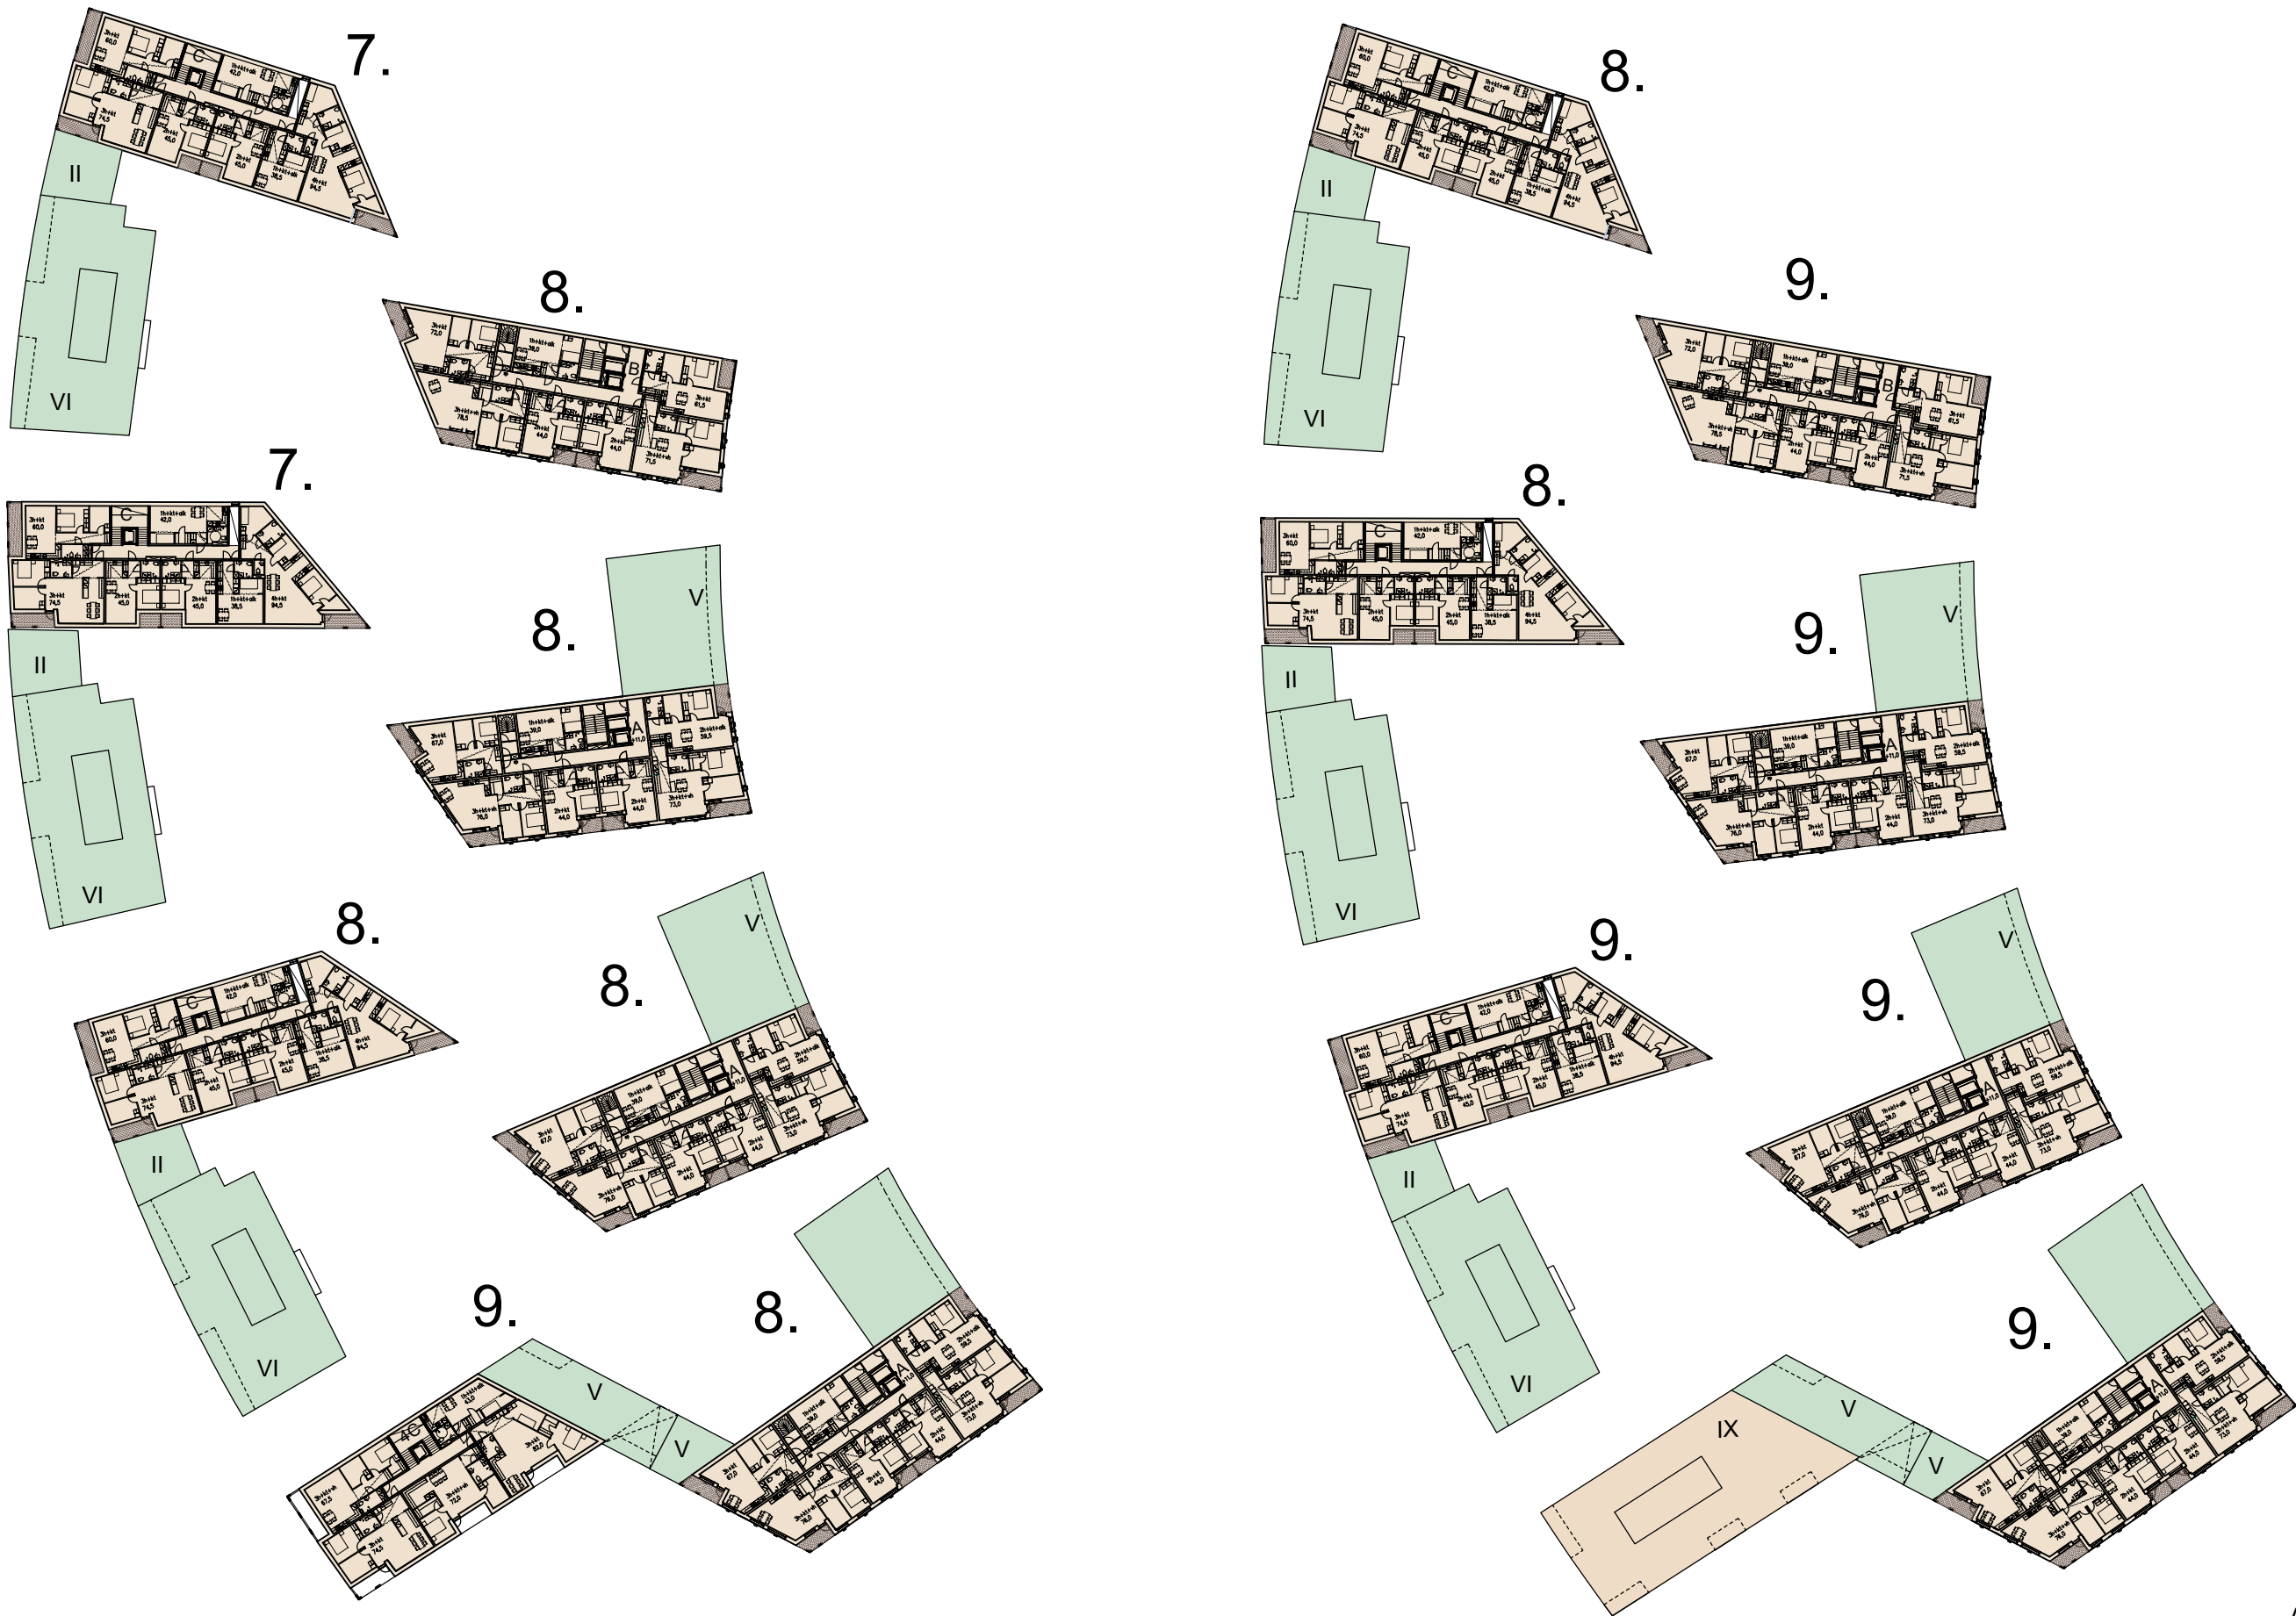


ATLANTINKAARI

AK 20830 ATT / SKANSKA


KERROSTASOT 7-9 1:800 (A3)

13.4.2018


ARKKITEHTIRYHMÄ A6 OY
 PURSIMIEHENKATU 29 A 00150 HELSINKI
 010-4243200 etunimi.sukunimi@6oy.fi

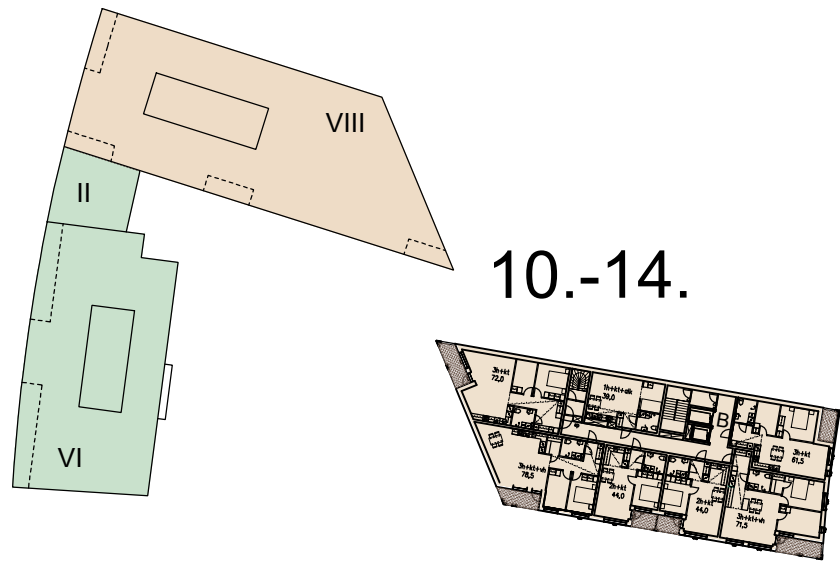


10.-14.

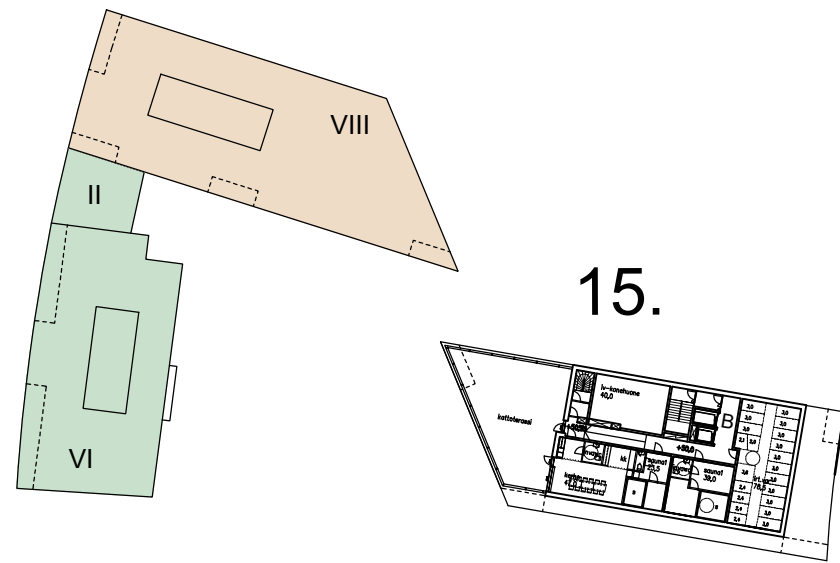

15.

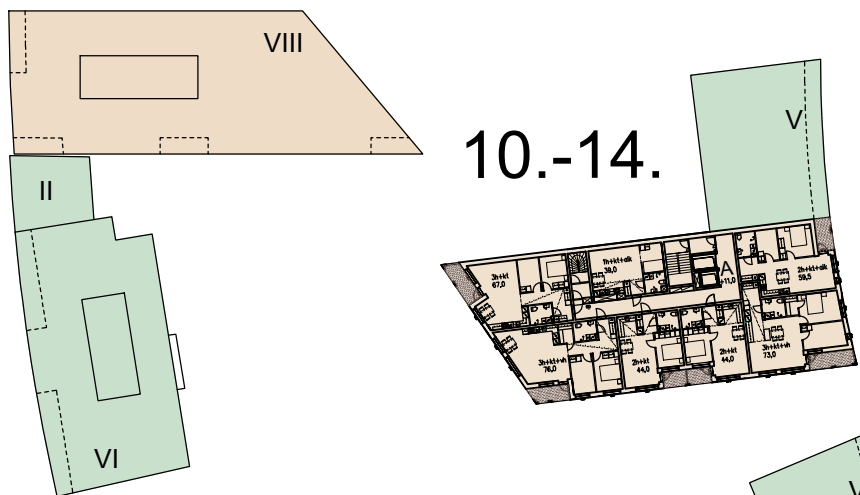


10.-14.

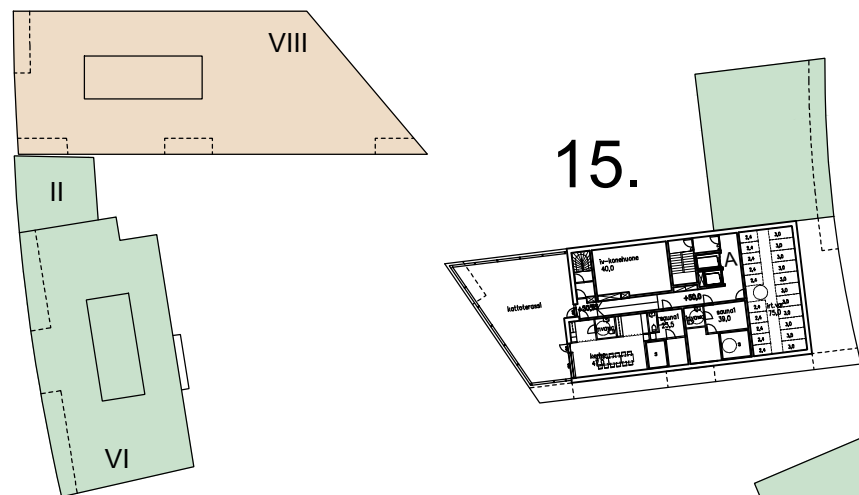

15.



10.-14.

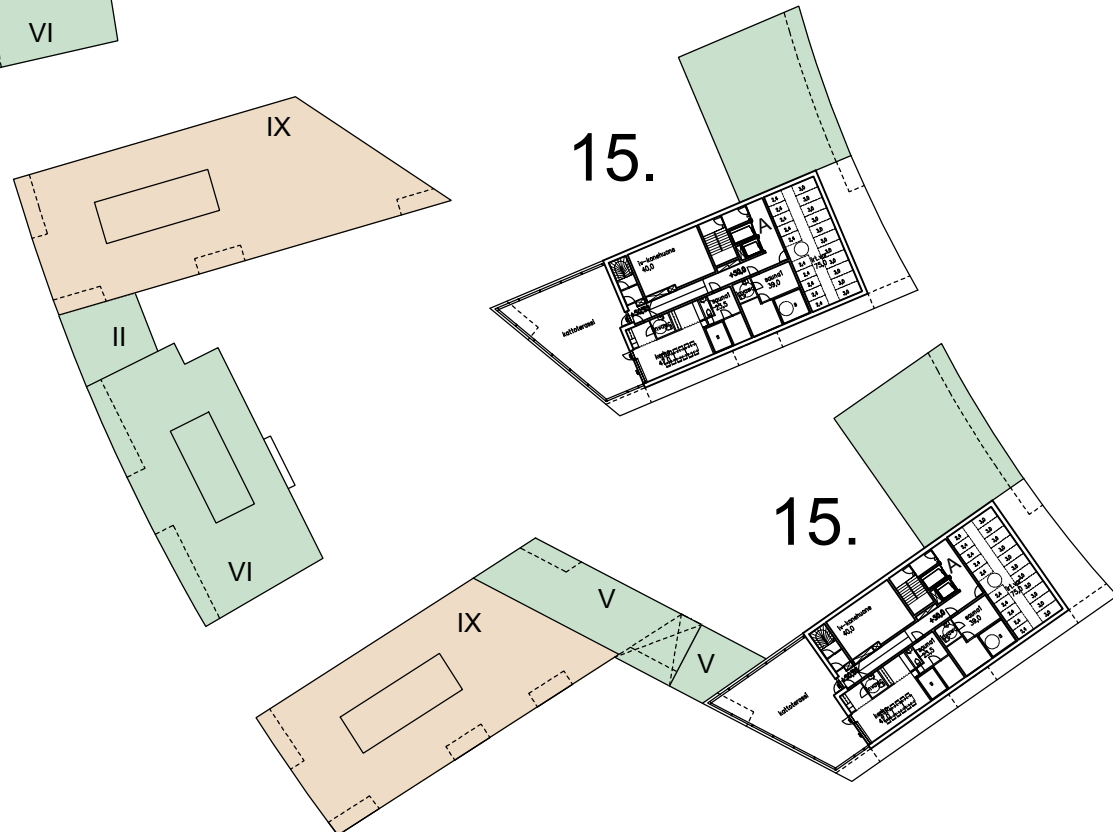

15.

15.



KORTTELIJULKISIVU LÄNSISATAMANKADULLE / ITÄÄN

PYSÄKÖINTILAITOS



KORTTELIJULKISIVU HYVÄNTÖIVONPUISTOON / LÄNTEEN

RANTATORI

ATLANTINKAARI

AK 20830 ATT / SKANSKA

KORTTELIJULKISIVUT
ITÄÄN JA LÄNTEEN

13.4.2018

ARKKITEHTIRYHMÄ A6 OY
PURSIMIEHENKATU 29 A 00150 HELSINKI
010-4243200 etunimi.sukunimi@a6oy.fi



ATLANTINKAARI

AK 20830 ATT / SKANSKA

KORTTELJULKISIVUT

POHJOISEEN JA ETELÄÄN

13.4.2018

ARKKITEHTIRYHMÄ A6 OY

PURSIMIEHENKATU 29 A 00150 HELSINKI

010-4243200 etunimi.sukunimi@6oy.fi



ATLANTINKARI
AK 20830 ATT/SKANSKA

NÄKYMÄ SATAMASTA, ETELÄSTÄ

13.4.2018

ARKKITEHTIRYHMÄ A6 OY
PURSIMIEHENKATU 29 A 00150 HELSINKI
010-4243200 etunimi.sukunimi@a6oy.fi



ATLANTINKAARI
AK 20830 ATT/SKANSA

NÄKYMÄ HYVÄNTOIVON PUISTOSTA

13.4.2018

ARKKITEHTIRYHMÄ A6 OY
PURSIMIEHENKATU 29 A 00150 HELSINKI
010-4243200 etunimi.sukunimi@a6oy.fi



ATLANTINKAARI
AK 20830 ATT/SKANSKA

ILMAKUVA

13.4.2018

ARKKITEHTIRYHMÄ A6 OY
PURSIMIEHENKATU 29 A 00150 HELSINKI
010-4243200 etunimi.sukunimi@a6oy.fi