

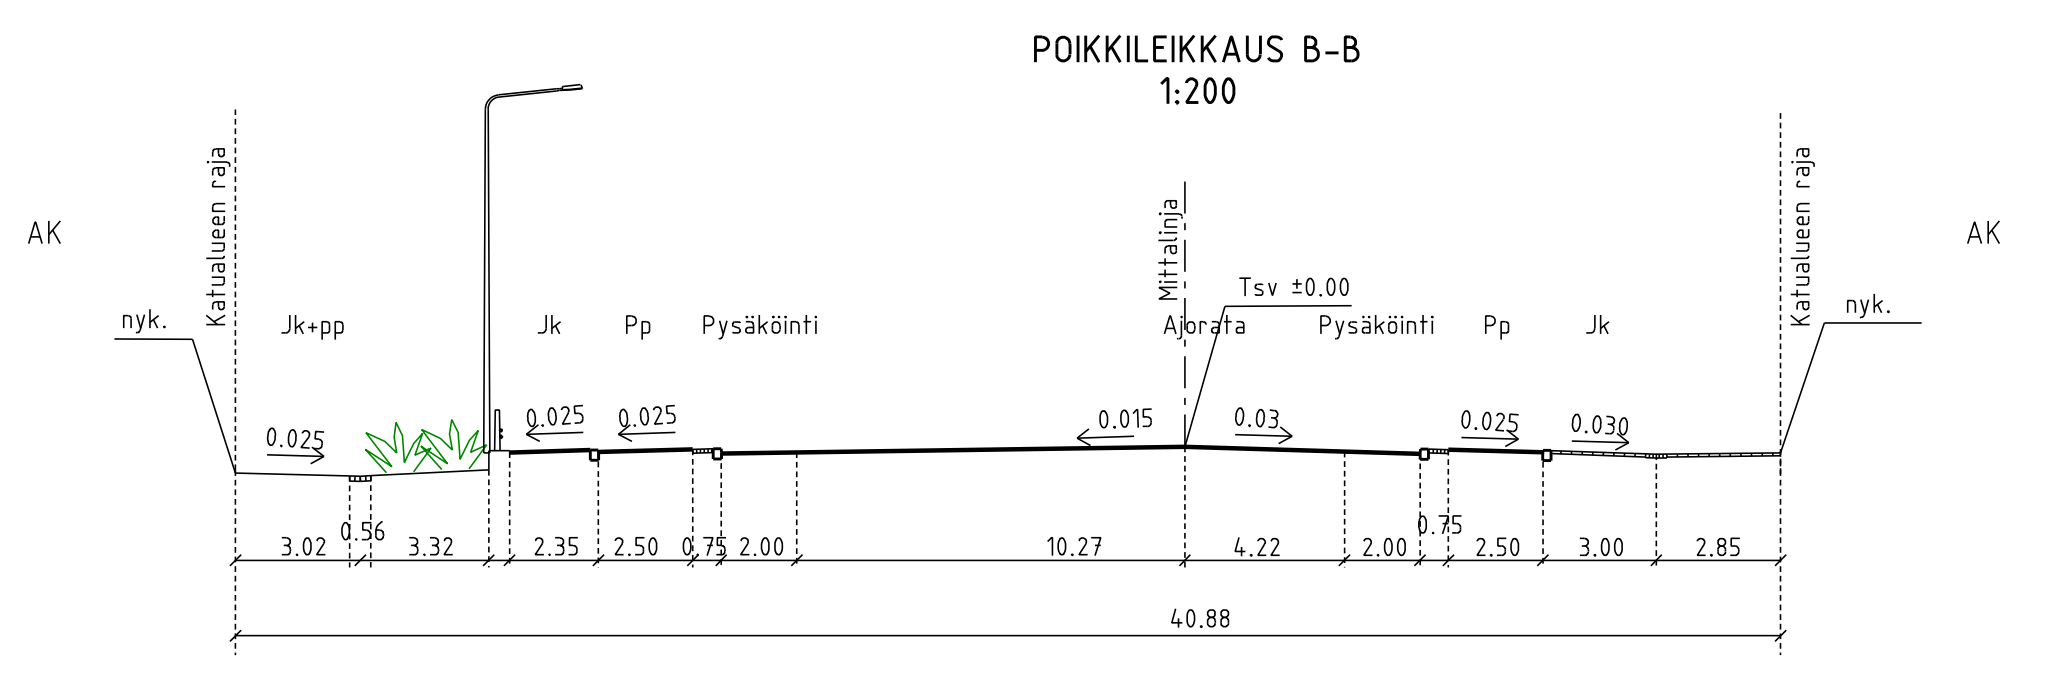


414-1-680

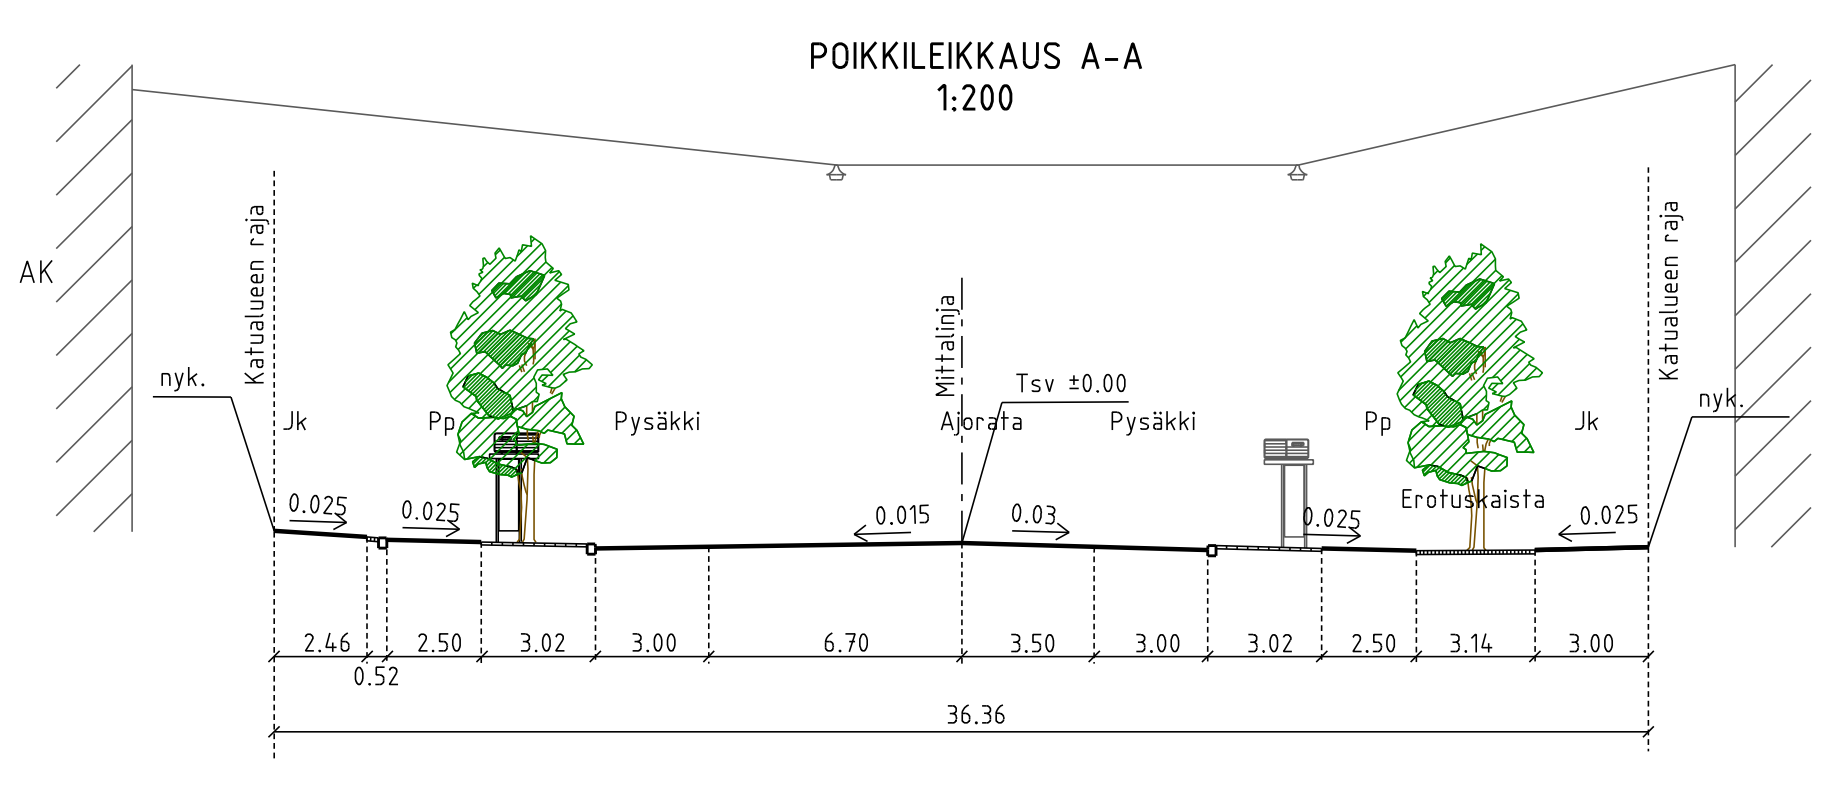

- ### PIIRUSTUSMERKINNÄT
- Ajorata/jalkakäytävä ja pp, asfaltti
  - Pyöräkaista, punainen asfaltti
  - Noppakiveys, punainen
  - Betonikiveys, musta
  - Betonikiveys, musta
  - Kivituikka, punainen
  - Nurmetus
  - Lehtipensas, nykyinen
  - Koneladottu louheverho, nykyinen
  - Istutettava lehtipuu ja istutettava lehtipuu juuristoritillä
  - Nykyinen lehtipuu
  - Nykyinen havupuu
  - Poistettava lehtipuu
  - Kadun likimääräinen korkeusasema
  - Reunatuki, luonnonkivi, punainen
  - Reunatuki, madallettu/tuiskattu, luonnonkivi, punainen
  - Reunatuki, upotettu, luonnonkivi, punainen
  - 2:n kiven punainen noppakiviraita
  - 3:n kiven punainen noppakiviraita
  - 3:n kiven harmaa noppakiviraita
  - 4:n kiven punainen nupukivikouru
  - Teräsportaat, alla koneladottu louheverho
  - Roska-astia
  - Valaisinpylväs
  - Nykyinen ripustusvalaisin
  - Nykyinen valaisin- tai liikennevalopylväs
  - Pyöräteline
  - Pysäkkikatos
  - Kaide
  - Liikennevalo-ohjattu liittymä

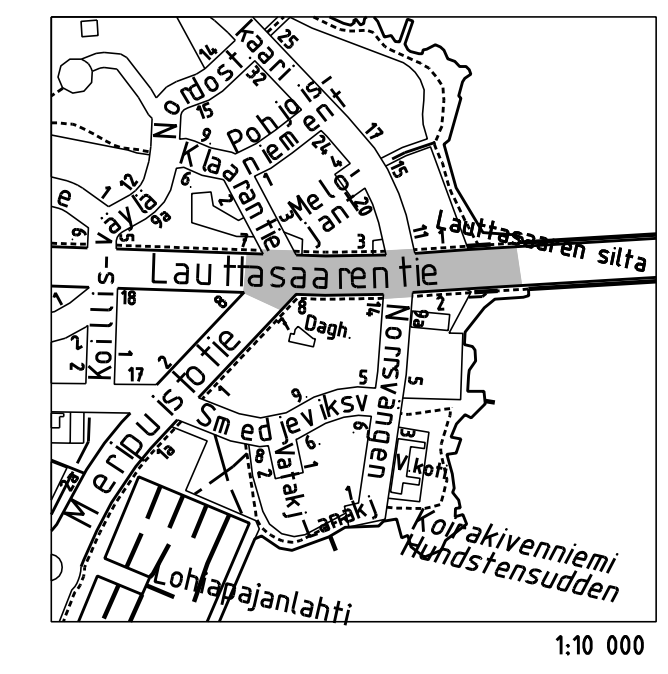

Helsinki Kaupunkiympäristön toimiala		www.hel.fi	
KAUP.O.SA, OSA-ALUE		sähköposti: etunimi.sukunimi@hel.fi	
31. Lauttasaari, Kotkavuori			
<b>LAUTTASAARENTIE</b>			
välillä Meripuistotie - Lauttasaaren silta			
Katusuunnitelma			
MK	LIITTYY -	NRO	31160/1
1:500	KORVAA -	KHS	
1:200	KORVATTU -	KYLK	
		HYV.	5.9.2019 Reetta Putkonen
		TARK.	5.9.2019 Ismo Rantanen
		PROJ.	5.9.2019 Kati Kiyancicek
		HYV.	5.9.2019 Ari-Pekka Roitto
		TARK.	5.9.2019 Harri Sundberg
		LAAT.	5.9.2019 Jouni Laakko
FORMACAD		Säätietä 13 00720 Helsinki puh. (09) - 3746 4430	
		ohj. MicroStation	