


Tukimuri ja reuna-alue 0.85
Ajokaista 3.50
Ajokaista 3.00
Keskisaareke 2.50
Ajokaista 4.00
Erotuskaista 1.00
Jk ja pp-tie 4.00
Reuna-alue ja tukimuri 1.50


Reuna-alue 2.10
Jk ja pp-tie 4.00
Erotuskaista 3.47
Ajokaista 8.00
Reuna-alue 2.45

Nyk. +26.3
Reuna-alue 0.53
Jalkakäytävä 2.47
Ajokaista 7.00
Nyk. reuna-alue 1.00

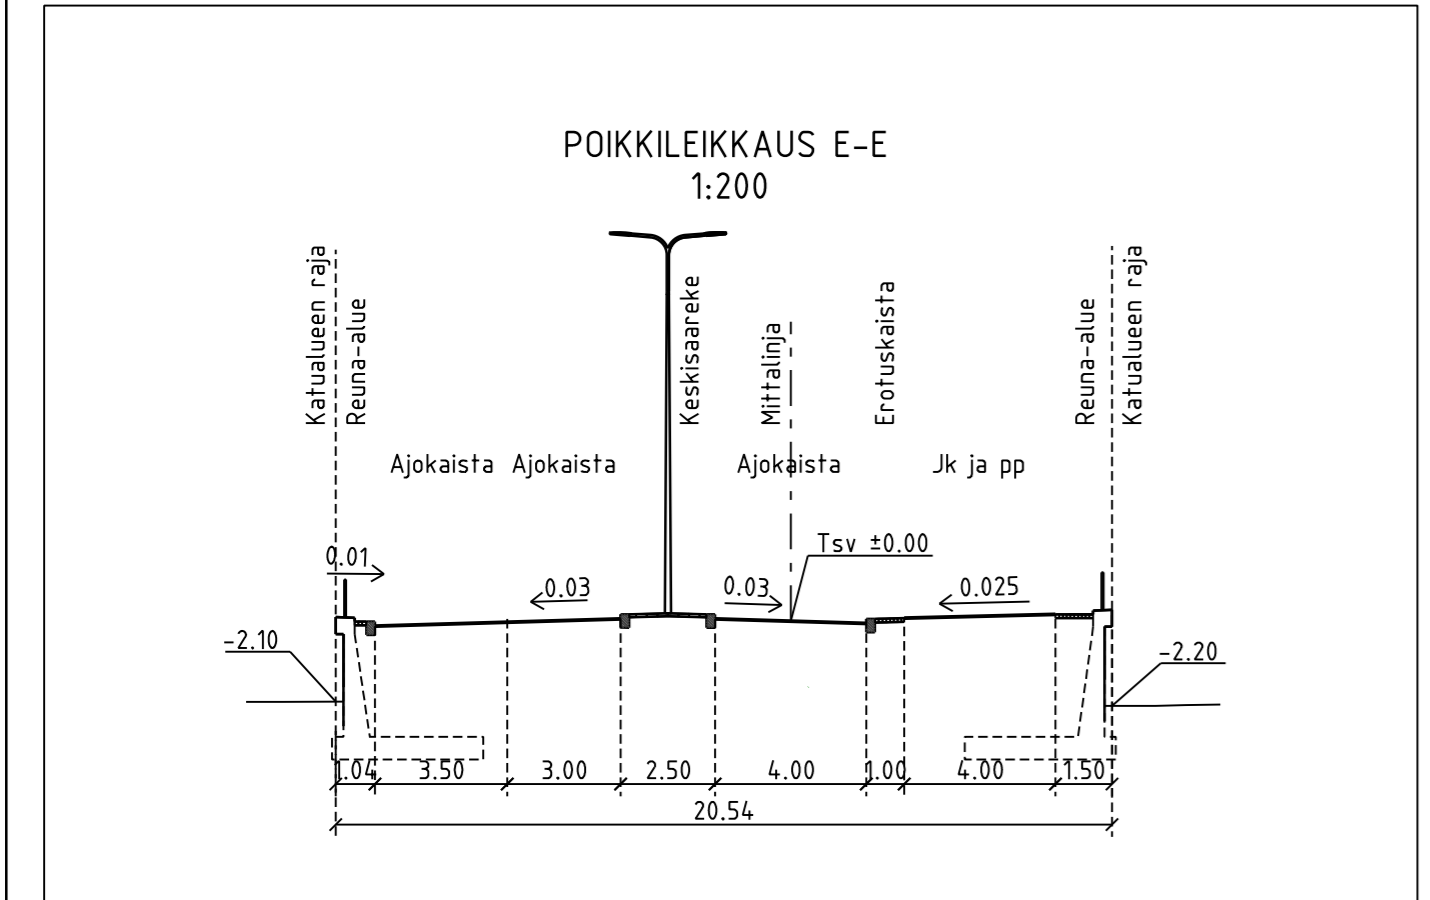

PIIRUSTUSMERKINNÄT

- Ajorata / jalkakäytävä ja pyörätie asfalttia
- Betonikiveys, harmaa
- Noppakiveys, harmaa
- Nurmetus
- Likimääräinen korkeusasema
- Nykyinen korkeusasema
- Reunatuki, luonnonkivi, harmaa
- Reunatuki, madallettu / luiskattu, luonnonkivi, harmaa
- Reunatuki, upotettu, luonnonkivi, harmaa
- Nykyinen reunatuki
- Tukimuri, betoni, harmaa
- Kaide
- Puoliportaali

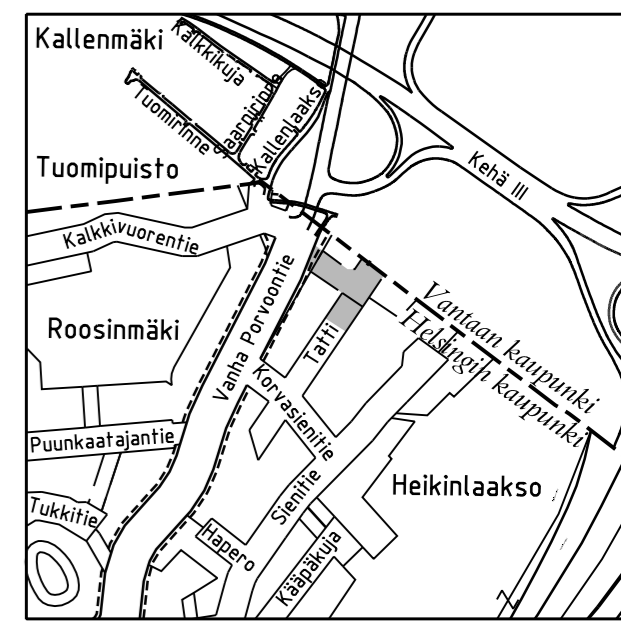

Katu kuivatetaan hulevesiviemäreillä.

- Valaisinpylväs
- Poistettava valaisinpylväs
- Nyk. valaisinpylväs
- Liikennevalopylväs
- Liikennevalo-ohjattu liittymä

Helsinki Kaupunki Kaupunkiympäristön toimiala www.hel.fi
sähköposti: etunimi sukunimi@hel.fi

KAUP.O.SA, OSA-ALUE
41. Suurmetsä, Heikinlaakso

TATTI
välillä Vanha Porvoontie - kortteli 41164

Katusuunnitelma

MK 1:500	LIITTYY	NRO 30913/1	KHS		
	KORVAA		KYLK		
	KORVATTU		HYV.	31.10.2018	Reetta Putkonen
	ASEMAKAAVA 11916		TARK.	31.10.2018	Ismo Rantanen
	LIIKENNES. 6879		PROJ.	31.10.2018	Sauli Hakkarainen
TASOKOORDINAATIO: ETRS-GK25		HYV.	5.9.2018	Marko Ranta	
KORKEUSJÄRJESTELMÄ: N2000		TARK.	5.9.2018	Satu Suokas	
		LAAT.	5.9.2018	Ulla Karjalainen	

Finnmap Infra Ratapihantie 11, PL 114, 00521 HELSINKI
p. (09) 8565 3800, fax (09) 8565 3850
www.finnmap-infra.fi