


KIVIKON JÄÄHALLI

LUONNOS

ARK 0100_01

30.06.2023

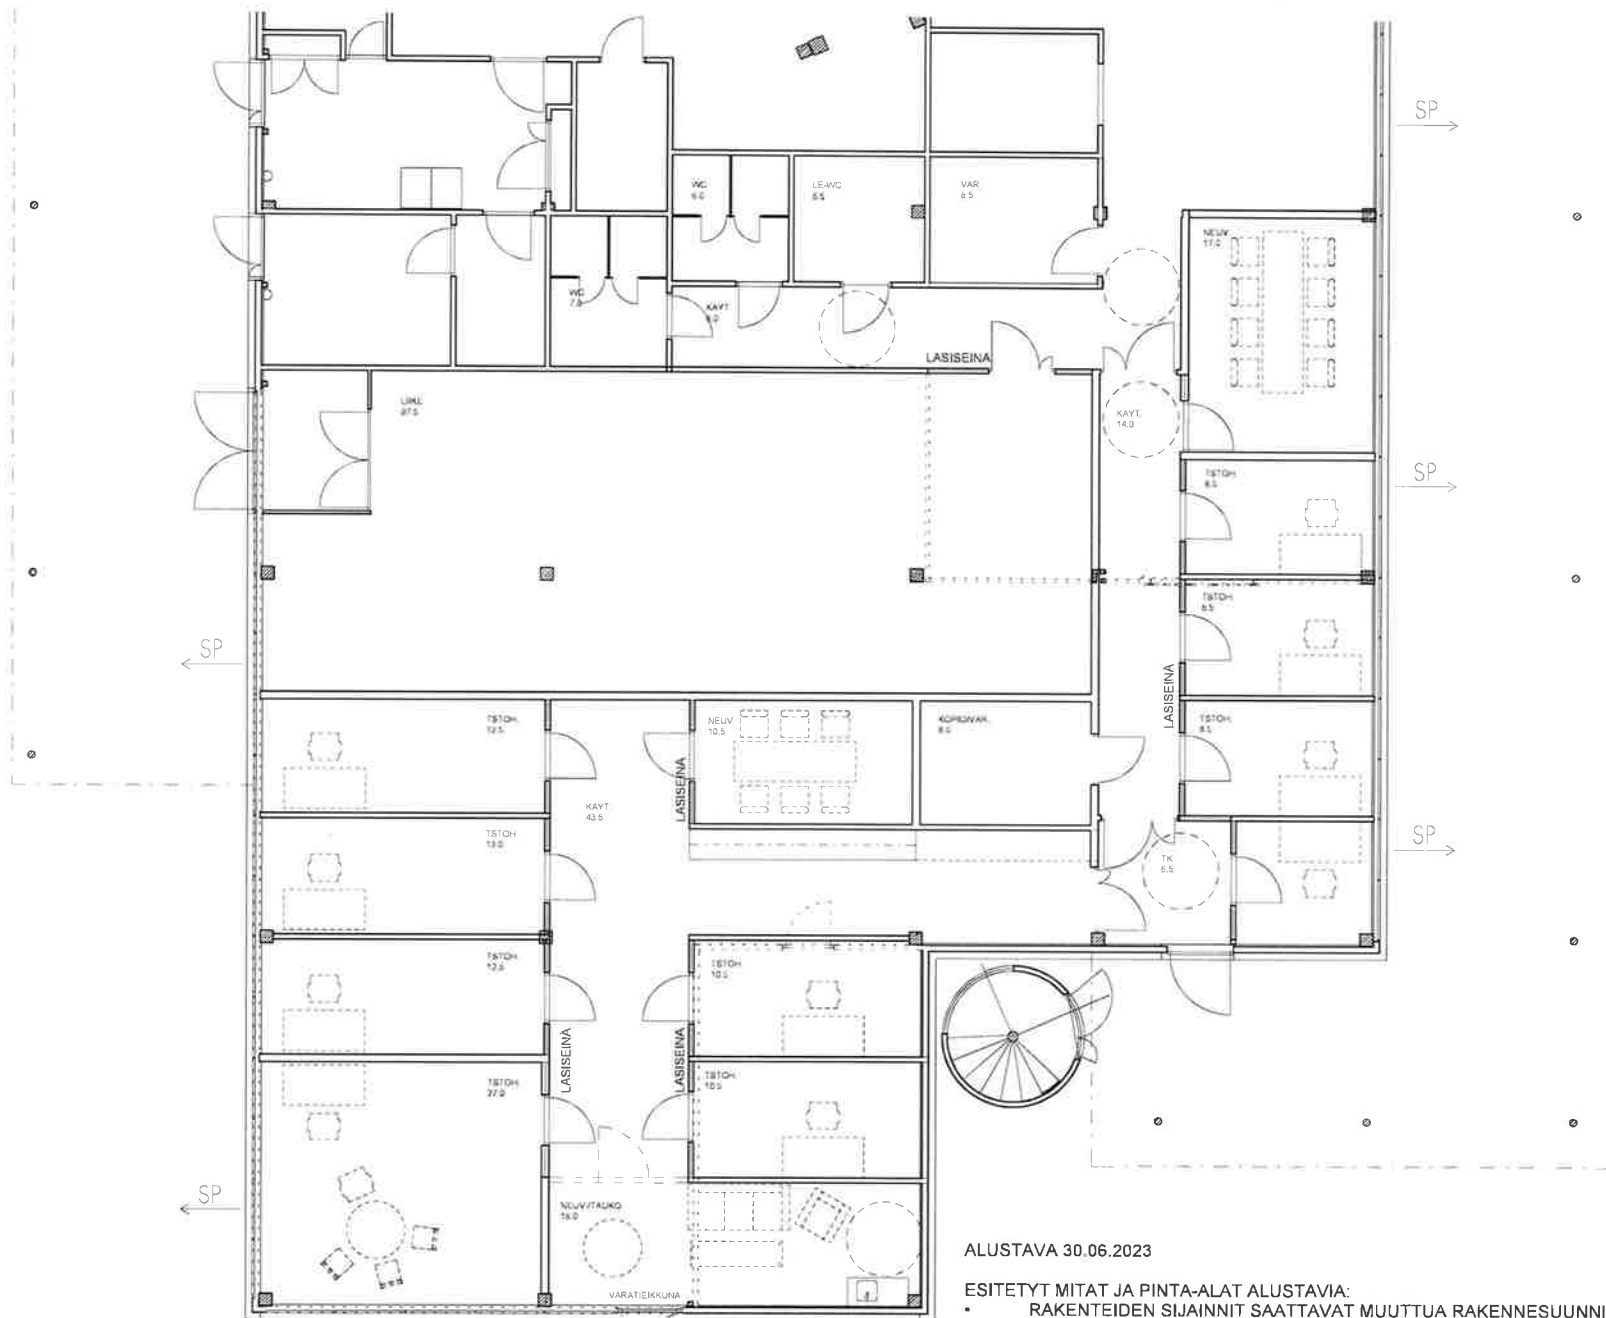


ALUSTAVA 30.06.2023

ESITETYT MITAT JA PINTA-ALAT ALUSTAVIA:

- RAKENTEIDEN SIJAINNIT SAATTAVAT MUUTTUA RAKENNESUUNNITELMIEN TARKENTUESSA
- OLEVAT RAKENTEET SAATTAVAT POIKETA ALKUPERÄISISTÄ SUUNNITELMISTA
- SUUNNITELMIÄ TARKENNETAAN

B1

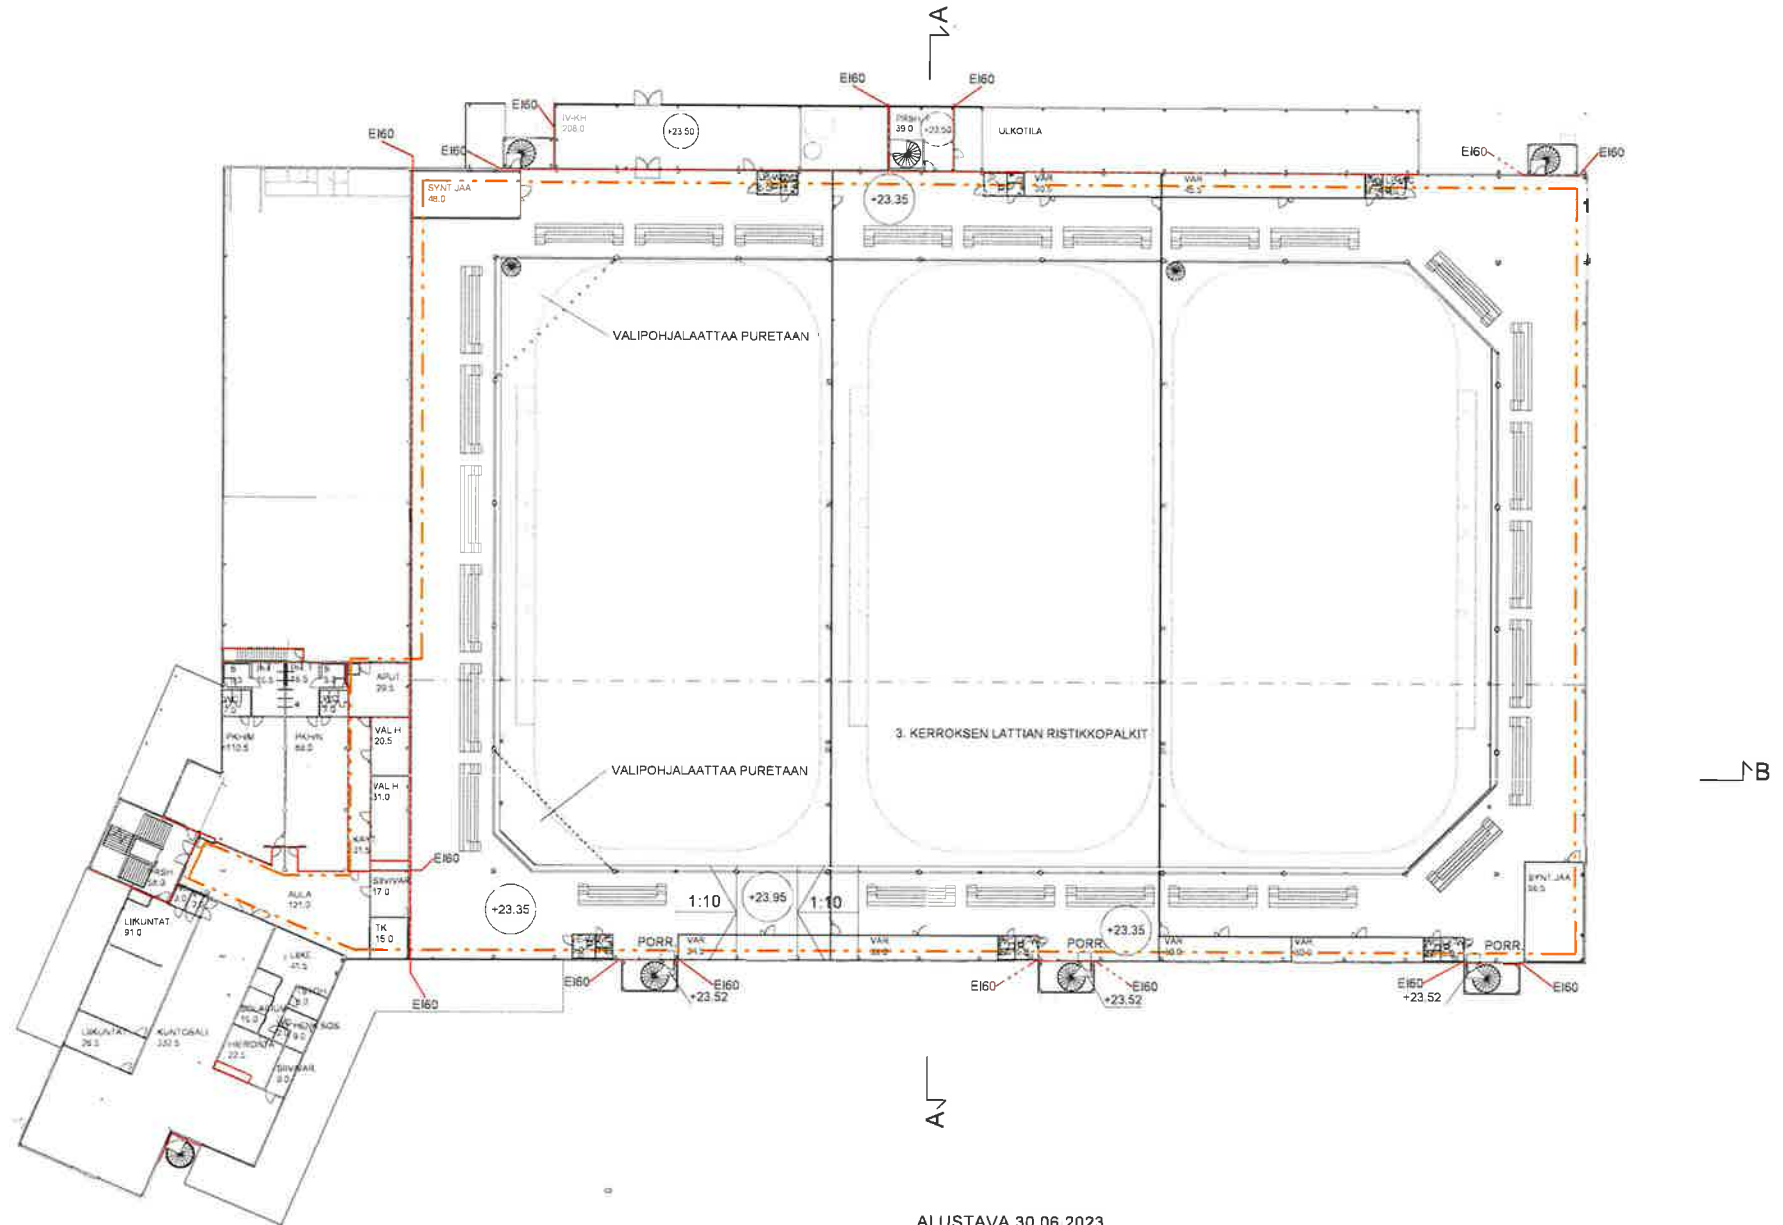


B


ALUSTAVA 30.06.2023

ESITETTY MITAT JA PINTA-ALAT ALUSTAVIA:


- RAKENTEIDEN SIJAINNIT SAATTAVAT MUUTTUA RAKENNESUUNNITELMIEN TARKENTUESSA
- OLEVAT RAKENTEET SAATTAVAT POIKETA ALKUPERAISISTA SUUNNITELMISTA
- SUUNNITELMIA TARKENNETAAN

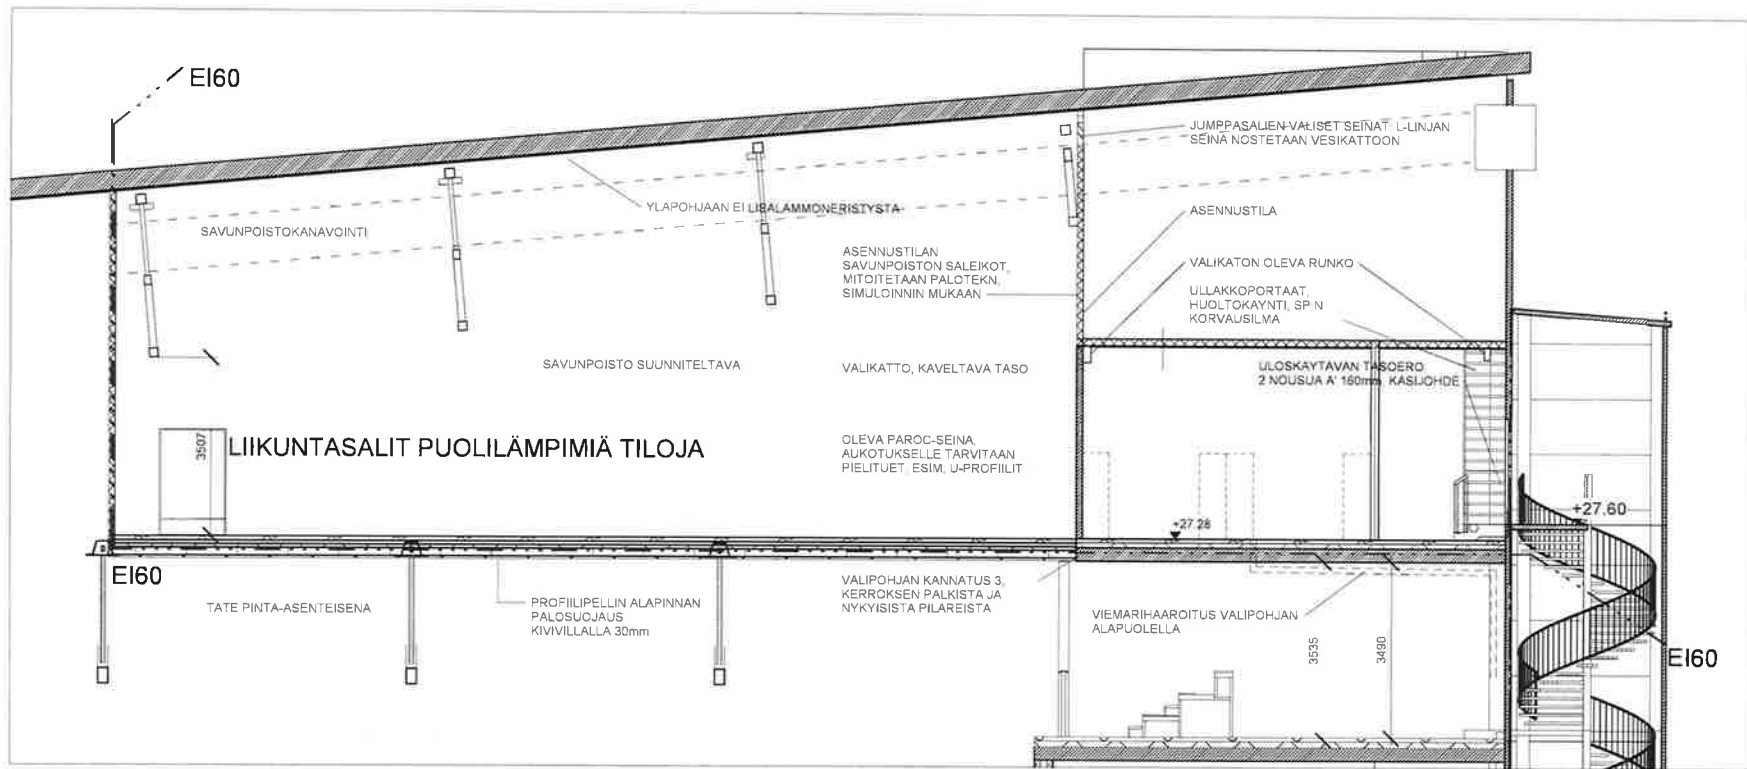

LEIKKAUS A

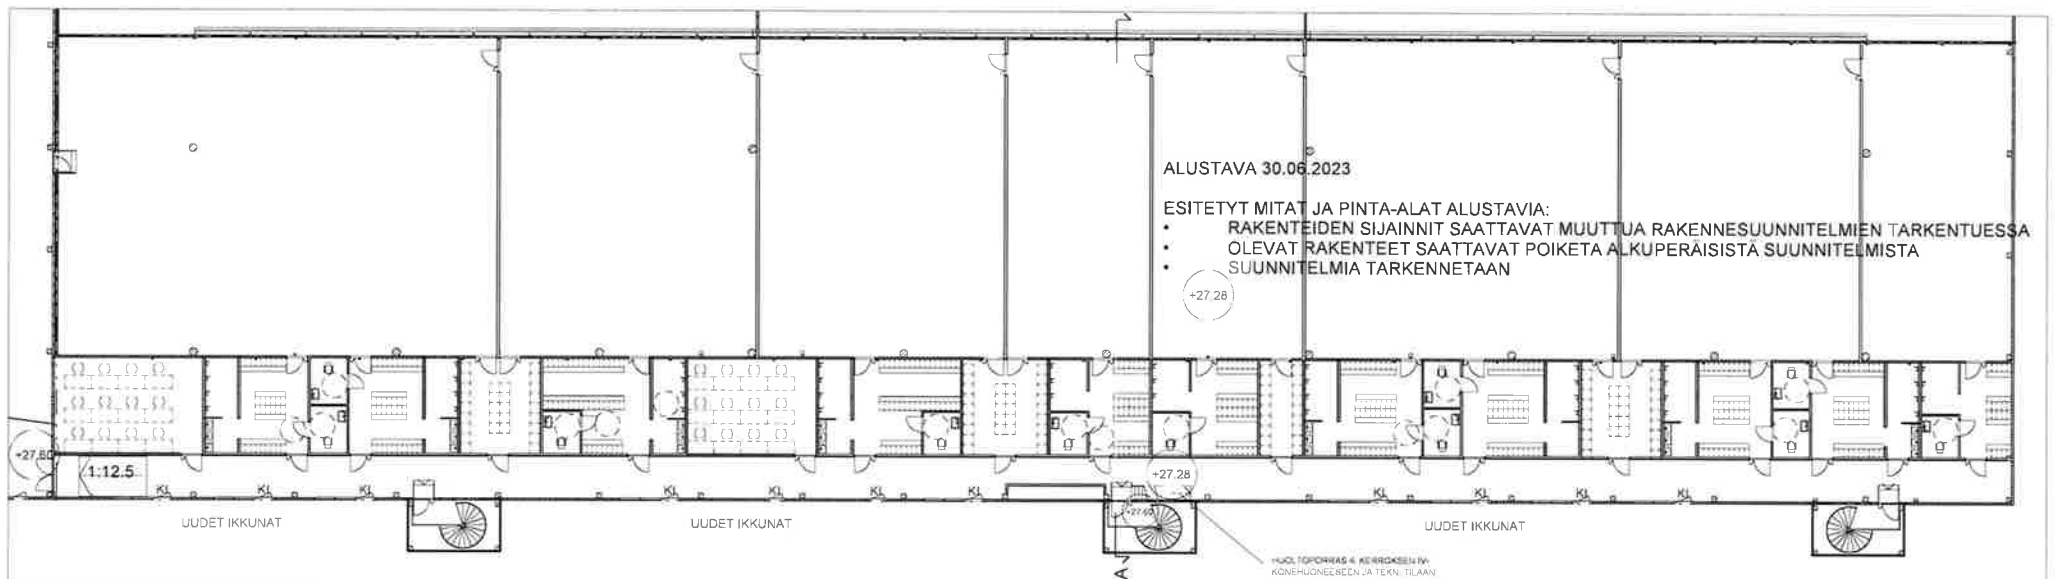

B1

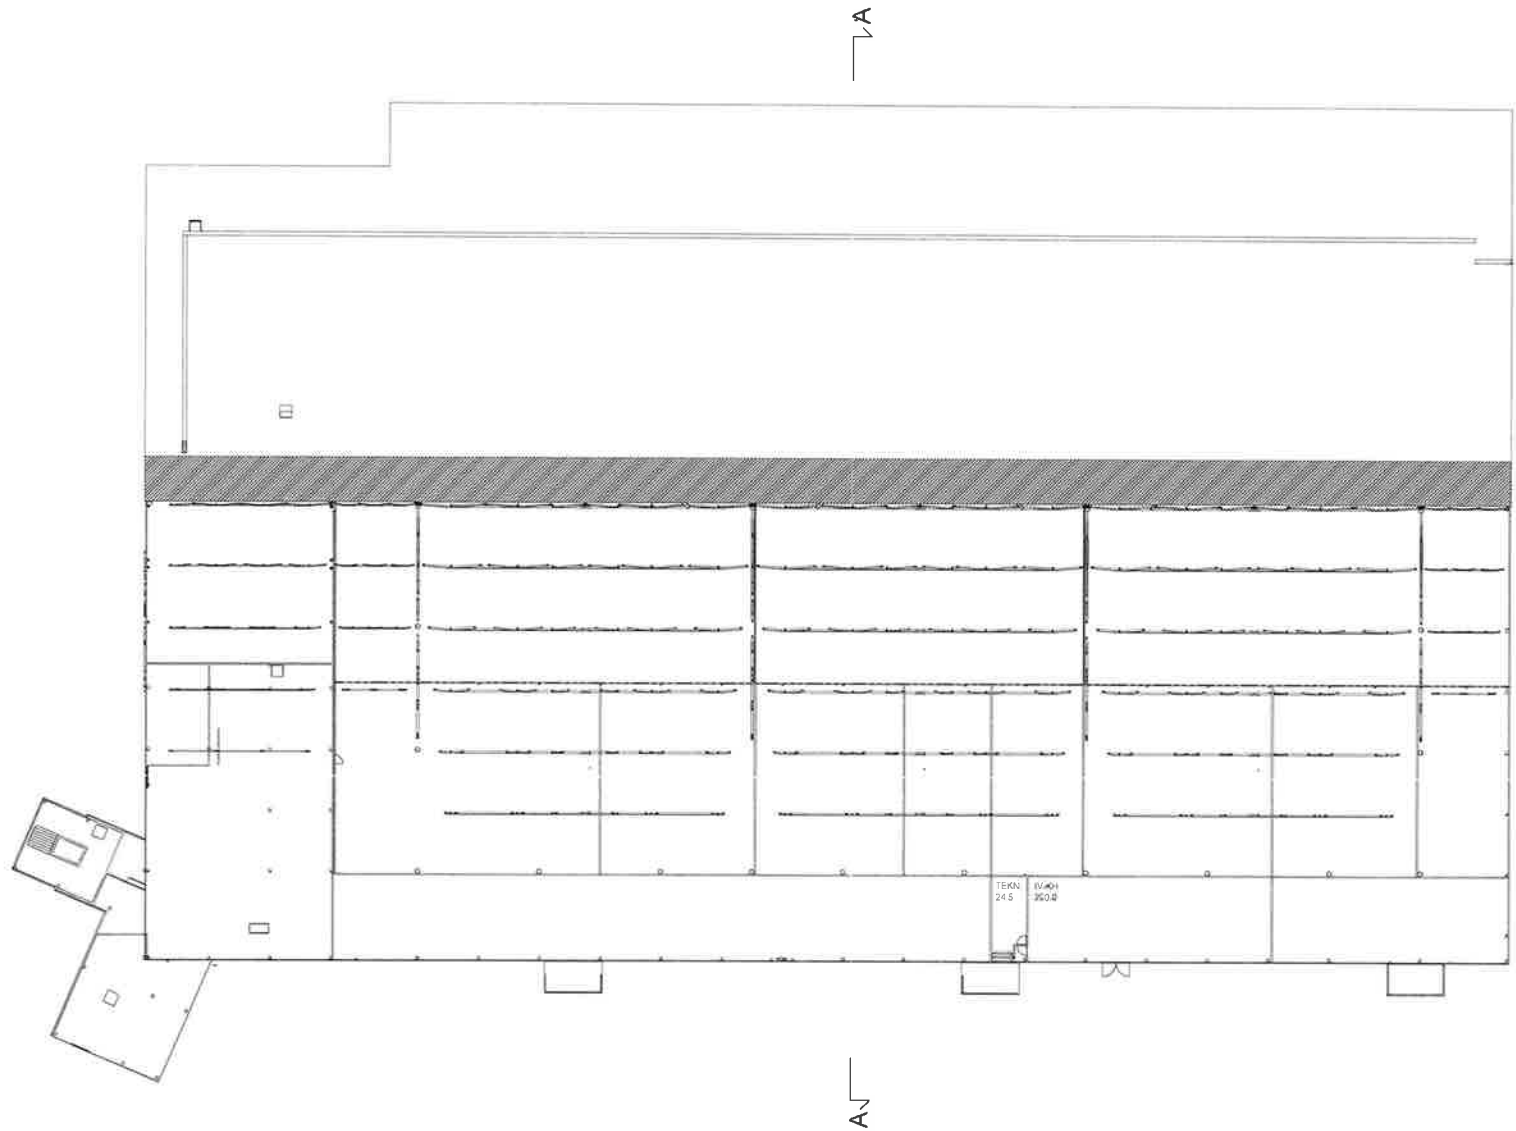


B


ALUSTAVA 30.06.2023

ESITETYT MITAT JA PINTA-ALAT ALUSTAVIA:


- RAKENTEIDEN SIJAINNIT SAATTAVAT MUUTTUA RAKENNESUUNNITELMIEN TARKENTUESSA
- OLEVAT RAKENTEET SAATTAVAT POIKETA ALKUPERAISISTA SUUNNITELMISTA
- SUUNNITELMIA TARKENNETAAN

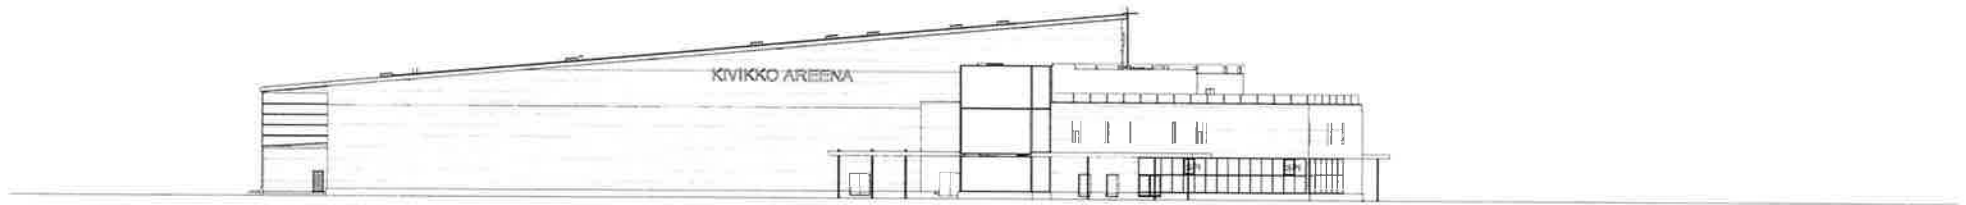


JULKISIVU ETELÄÄN

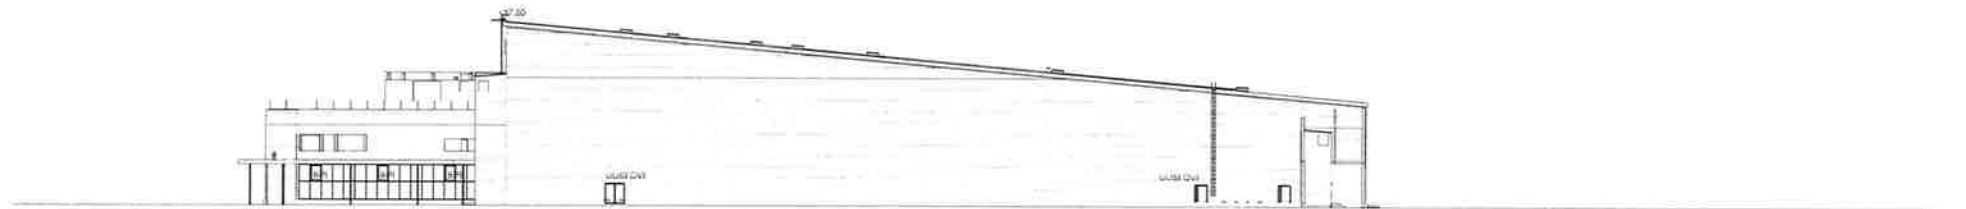


JULKISIVU POHJOISEEN

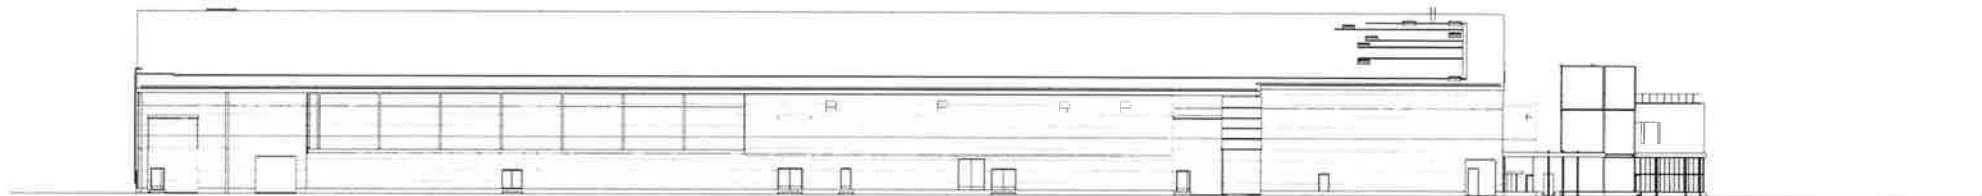

JULKISIVU LÄNTEEN

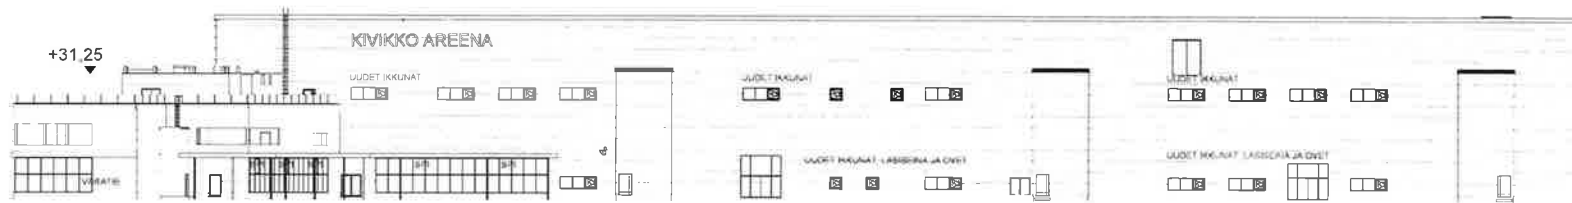

JULKISIVU ITÄÄN

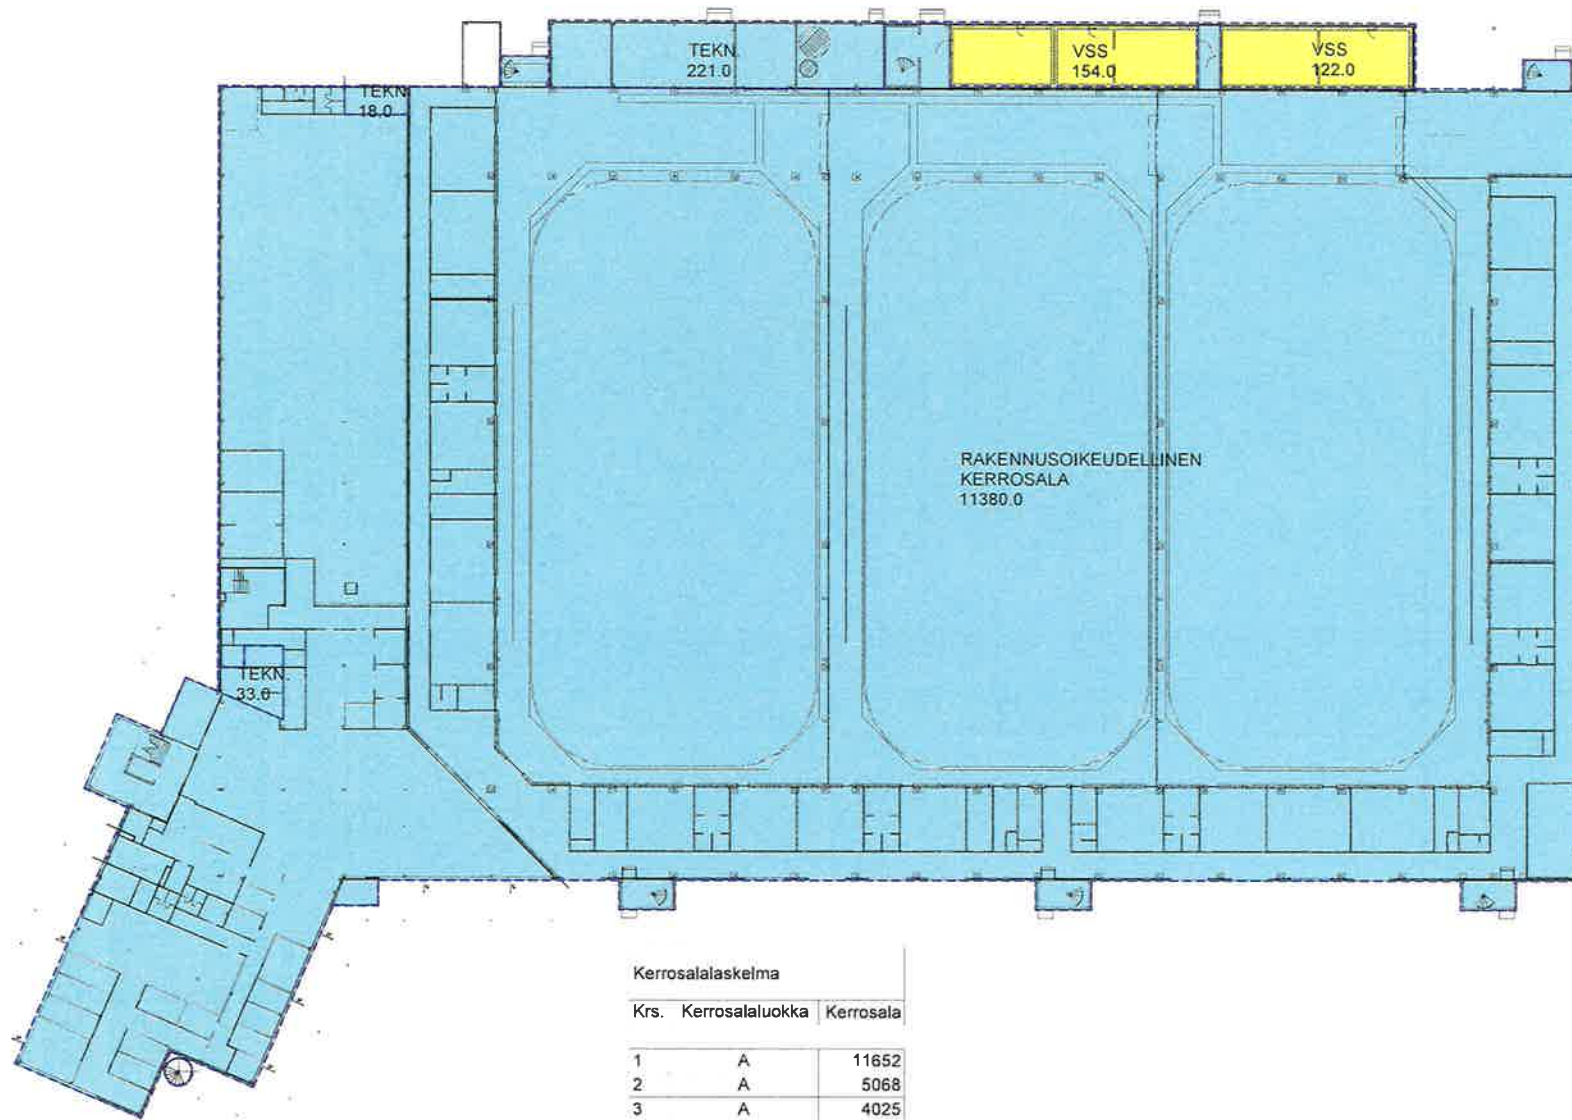

Kerrosalaskelma

Krs.	Kerrosalaluokka	Kerrosala
1	A	11652
2	A	5068
3	A	4025
		20745

KAVAAN MERKITYY RAKENNUSOIKEUS $19\ 800 + ka200 = 20000$
 YLITYS = 745

