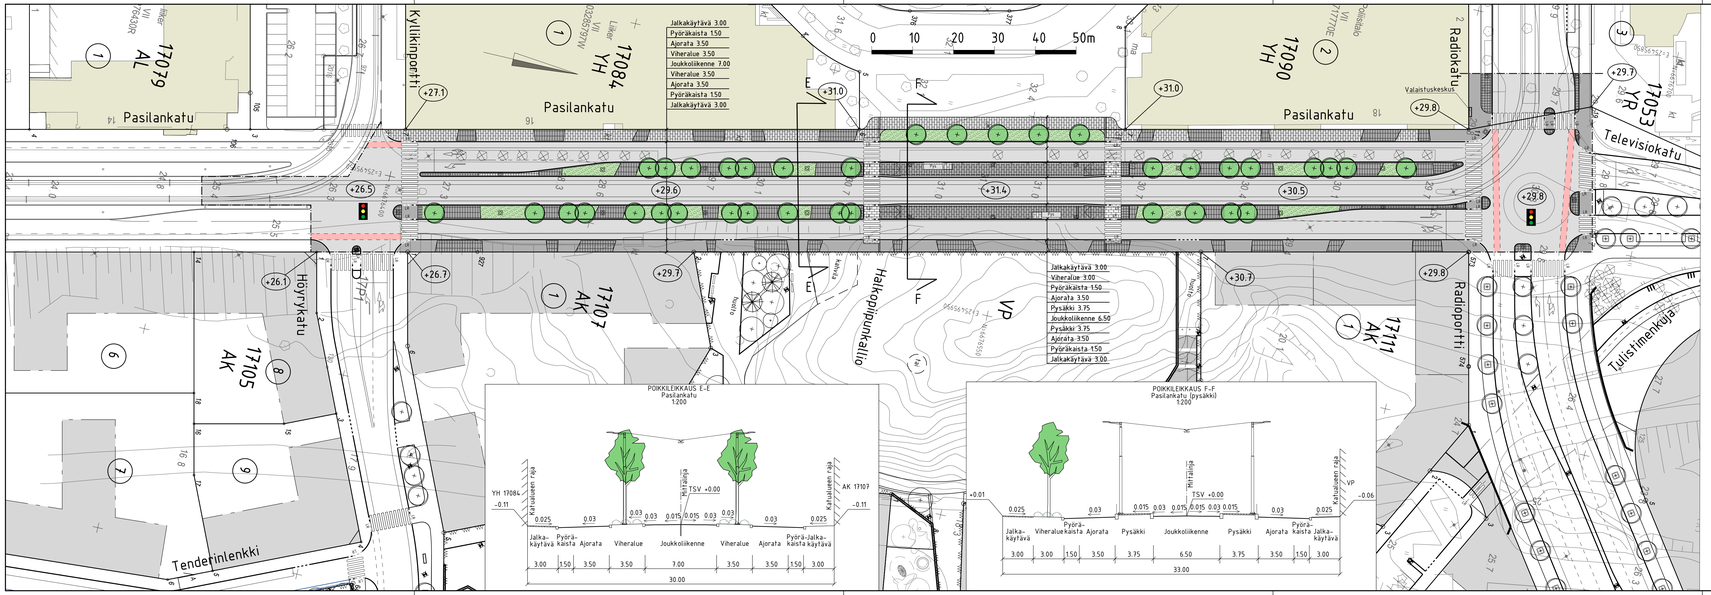

PIIRUSTUSMERKINNÄT

- Ajorata, pyöräkaista/jalkakäytävä, asfalttia
- Pyöräkaista, punainen pinnoite
- Luonnonkivi, harmaa
- Noppakiveys, musta – harmaa
- Betonikiveys, musta/harmaa
- Betonikiveys, valkoinen
- 3:n kiven harmaa noppakiviraita
- Maanpeitepensas
- Istutettava lehtipuu
- Poistettava lehtipuu
- Reunatuki, luonnonkivi, harmaa
- Reunatuki, madallettu/luiskattu, luonnonkivi, harmaa
- Kaide
- +8.2 Kadun liikimääräinen korkeusasema
- Yhteiskäyttöpyöräs
- Valaisin
- P+R Pysäkkikatos
- Liikennevalo-ohjattu liittymä

Kuvatus hoidetaan katukohtaisella hulevesiviemäröinnillä

Helsinki Kaupunkiympäristön toimiala
www.hel.fi
sähköposti: etunimi sukunimi@hel.fi

KAUPUNGINOSA, OSA-ALUE
17. Pasila, Keski-Pasila

PASILANKATU
välillä Kyllikinportti–Radiokatu

Katusuunnitelma

MK 1:500/ 1:200	LIITTYY		NRO	30635/1		
	KORVAA		KHS			
	KORVATTU		KYLK			
	ASEMAKAAVA 12360		TASOKOORDINAATISTO: ETRS-GK25	HYV	31.5.2018	Reetta Putkonen
	LIIKENNES. 6618–1		KORKEUSJÄRJESTELMÄ: N2000	TARK.	31.5.2018	Ismo Rantanen
				PIIRU.	31.5.2018	Harri Verkamo
				HYV	31.5.2018	J.Väätäinen
				TARK.	31.5.2018	T. Karvonen
				LAAT.	31.5.2018	M. Elander-Heino

SITOWISE
Tuulikuja 2
02100 Espoo
020 747 6000
www.sitowise.com