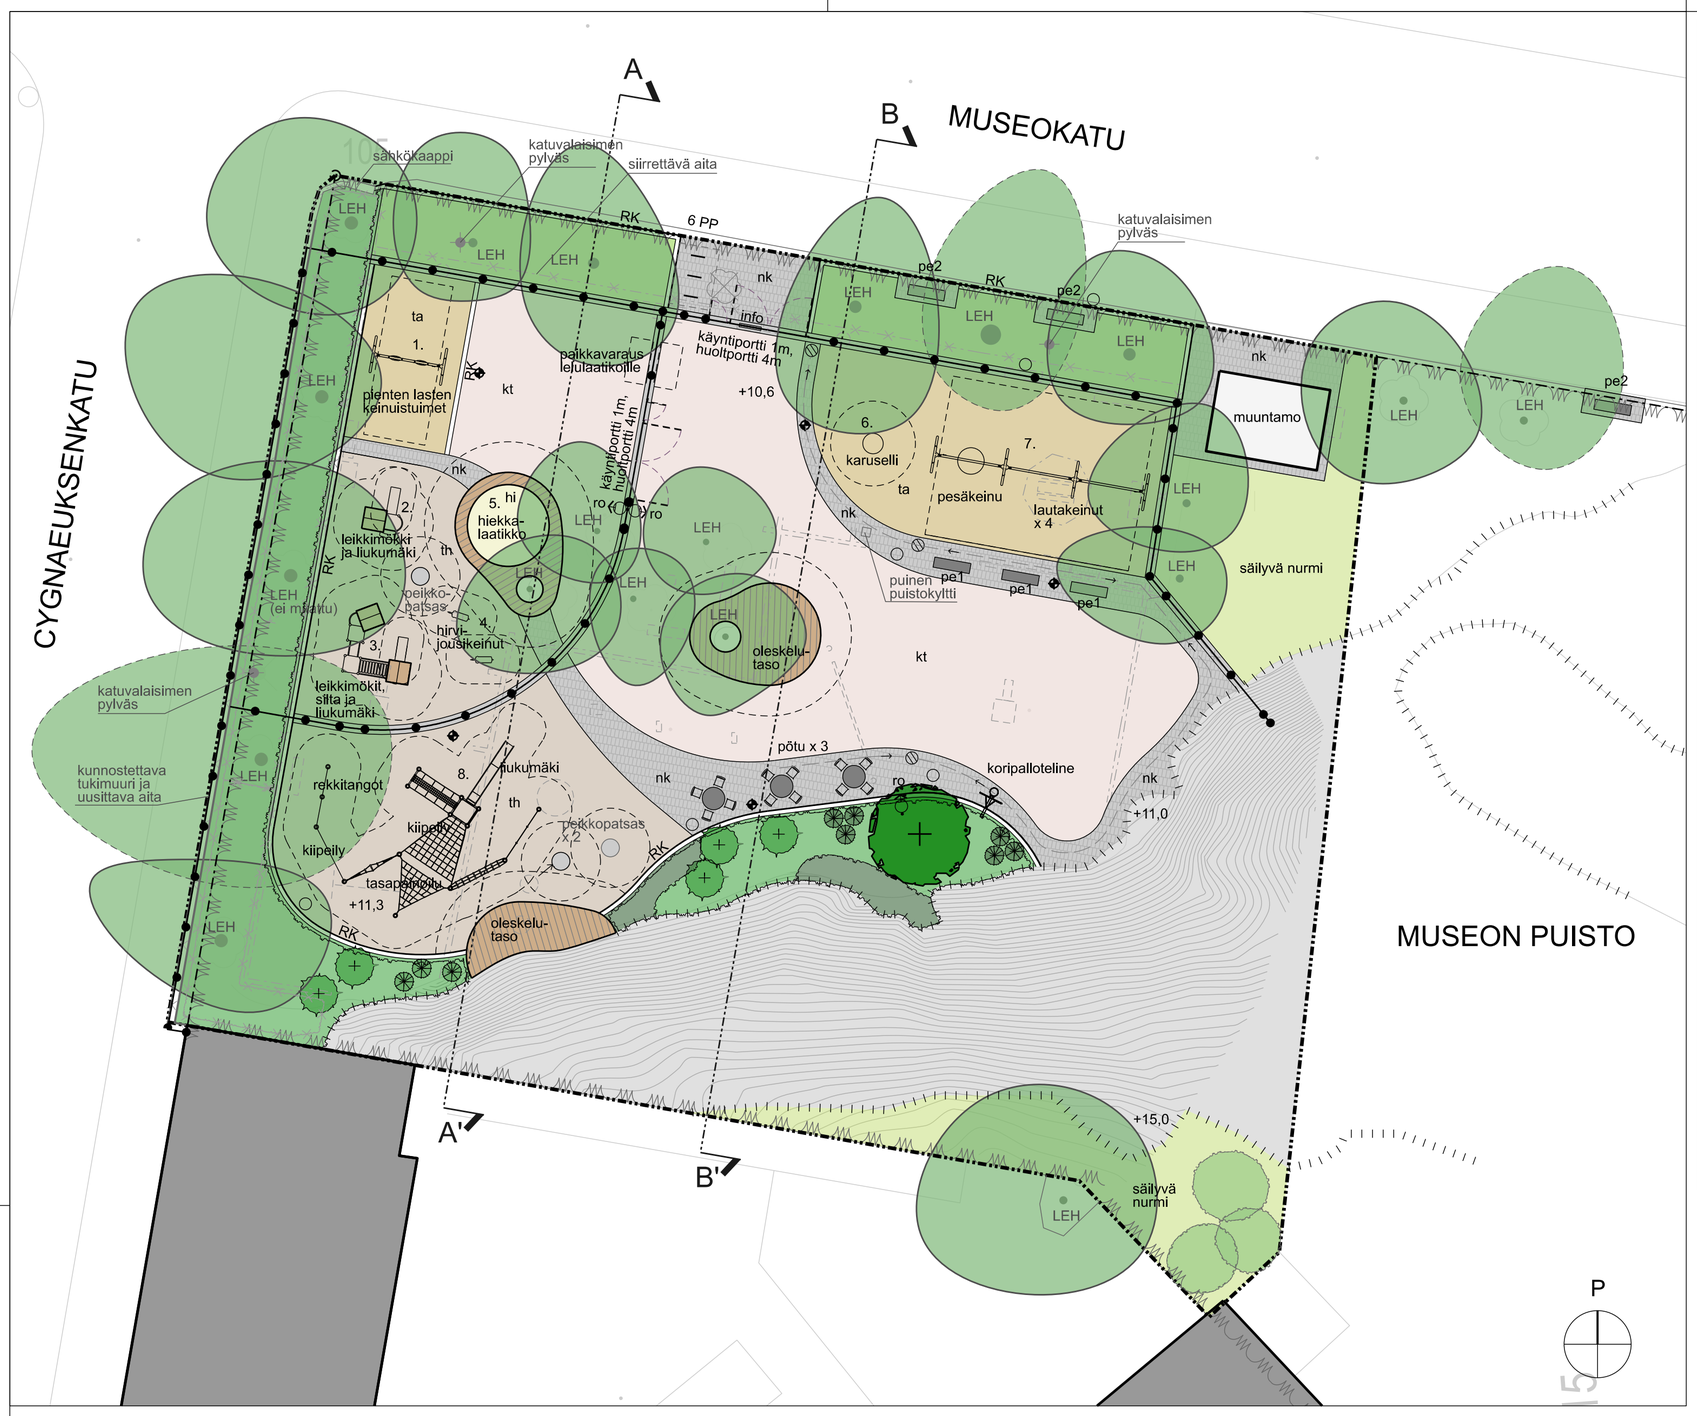

ASEMAPIIRUSTUS 1:200

0 1 2 3 4 5m 10m 20m

MERKINTÖJEN SELITYKSET

Kasvillisuus

- SÄILYVÄ LEHTIPUU
- SÄILYVÄ LEHTIPUU, kunto seurattava
- POISTETTAVA LEHTIPUU, huonokuntoinen, 1 kpl
- ISTUTETTAVA LEHTIPUU, 1 kpl
- ISTUTETTAVA YKSITTÄISPENSAS TAI PIENPUU
- SÄILYVÄ NURMI
- UUSI SIIRTONURMI
- UUSI PENSASALUE
- UUSI HAVUPENSASALUE
- POISTETTAVA PENSAS

Päällysrakenteet

- AVOKALLIO
- kt — UUSI KIVITUHKA, punainen
- nk — UUSI NUPUKIVEYS
- ta — UUSI TURVA-ALUSTA , ecosurface, väri beige (Sand)
- th — UUSI TURVAHAKE
- hi — UUSI LEIKKIHIEKKA
- POISTETTAVA PUUREUNUS
- RK — UUSI REUNAKIVI, luonnonkivi, punainen graniitti

Kalusteet ja rakenteet

- POISTETTAVA AITA
- UUSI AITA, h=1200 mm
- UUSI KÄYNTI- JA HUOLTO-PORTTI, h=1200 mm
- SÄILYVÄ / SIIRRETTÄVÄ PEIKKOPATSAS
- POISTETTAVAT KALUSTEET
- pe1 — UUSI PENKKI, selkänojaton 3 kpl
- pe2 — UUSI PENKKI, selkänojallinen 3 kpl
- pötu — UUSI PÖYTÄ-TUOLIRYHMÄ
- UUSI PUUTASO
- POISTETTAVAT LEIKKIVÄLINEET
- UUDET LEIKKIVÄLINEET JA TURVA- TAI PUTOAMISALUEEN RAJA
- UUDET PYÖRÄPAIKAT
- ro — ROSKA-ASTIA, 3 kpl
- info — INFOKYLTTI, kiinnitys aitaan molemmin puolin
- PUINEN PUISTOKYLTTI, käytetään nykyistä puistokylttiä mallina
- UUSI PUISTOVALAISIN, 5 kpl

Tasaus ja kuivatus

- KIVEYKSESSÄ MATALA TAITE, hulevesien ohjaus
- UUSI KAIVO
- +15,0 — KORKOPISTE
- POIKKILEIKKAUS
- SUUNNITTELUALUEEN RAJA
- PUISTON ASEMAKAAVARAJA

SIJAINTI 1:10000

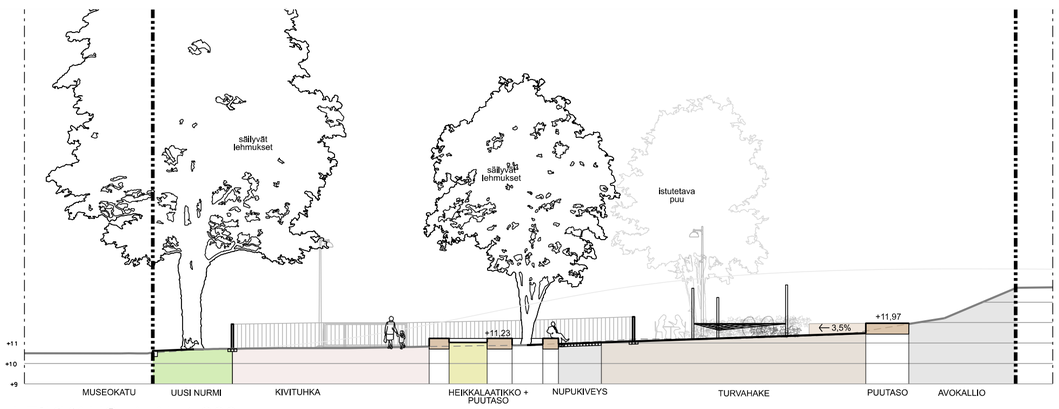

LEIKKAUS A-A' 1:200

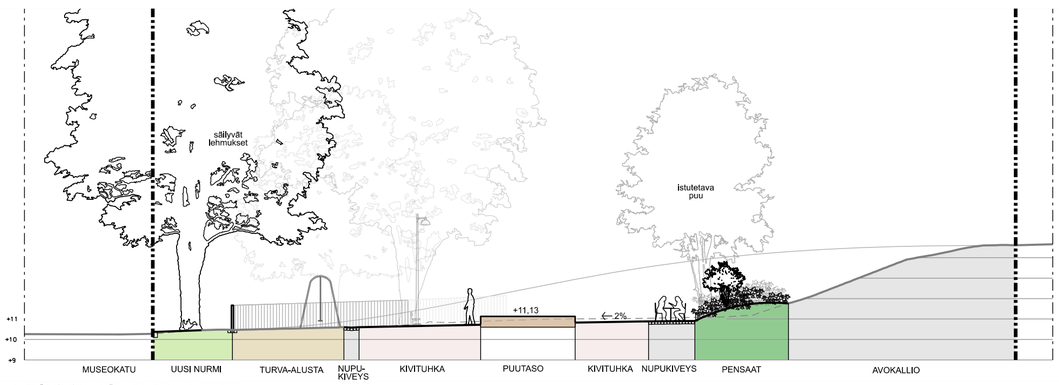

LEIKKAUS B-B' 1:200

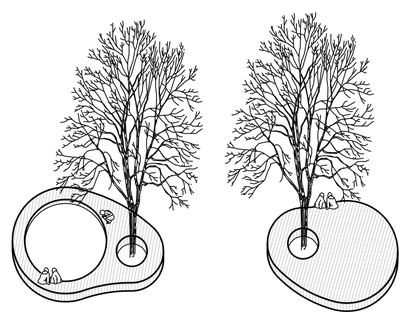

PUUTASOT 1:200

LEIKKIVÄLINEET:

1. Keinuteline (pienten)
2. Leikkimökki ja liukumäki (pienten)
3. Leikkimökit, silta ja liukumäki (pienten)
4. Jousikeinut, 2 kpl
5. Hiekkalaatikko
6. Karuselli
7. Keinuteline pesäkeinulla ja lautakeinuilla
8. Monitoimiväline, jossa liukumäki, köysikiipeilyä, tasapainoilua ja rekkitankoja

Helsinki — Kaupunkiympäristön toimiala

www.hel.fi
sähköposti: etunimi sukunimi@hel.fi

KAUP.OSA, OSA-ALUE: 13. Etu-Töölö

MUSEON PUISTO

Puistosuunnitelma

MK 1:200	LIITTYY	NRO VIO 6353/1	KHS		
	KORVAA		KYLK		
	KORVATTU	TASOKOORDINAATISTO: ETRS-GK25	HYV.	19.1.2024	J. Luomanen
	ASEMAKAAVA		TARK.	19.1.2024	K. Arrakoski
	LIIKENNES.	KORKEUSJÄRJESTELMÄ: N2000	PROJ.	19.1.2024	P. Rantalainen
maisema-arkkitehtitoimisto NÄKYMÄ Oy, Mechelininkatu 34 B, 00260 Helsinki, p. 09-622 717 27			HYV.	10.1.2024	M. Liski
			TARK.	10.1.2024	M. Liski
			LAAT.	10.1.2024	S. Tigerstedt