

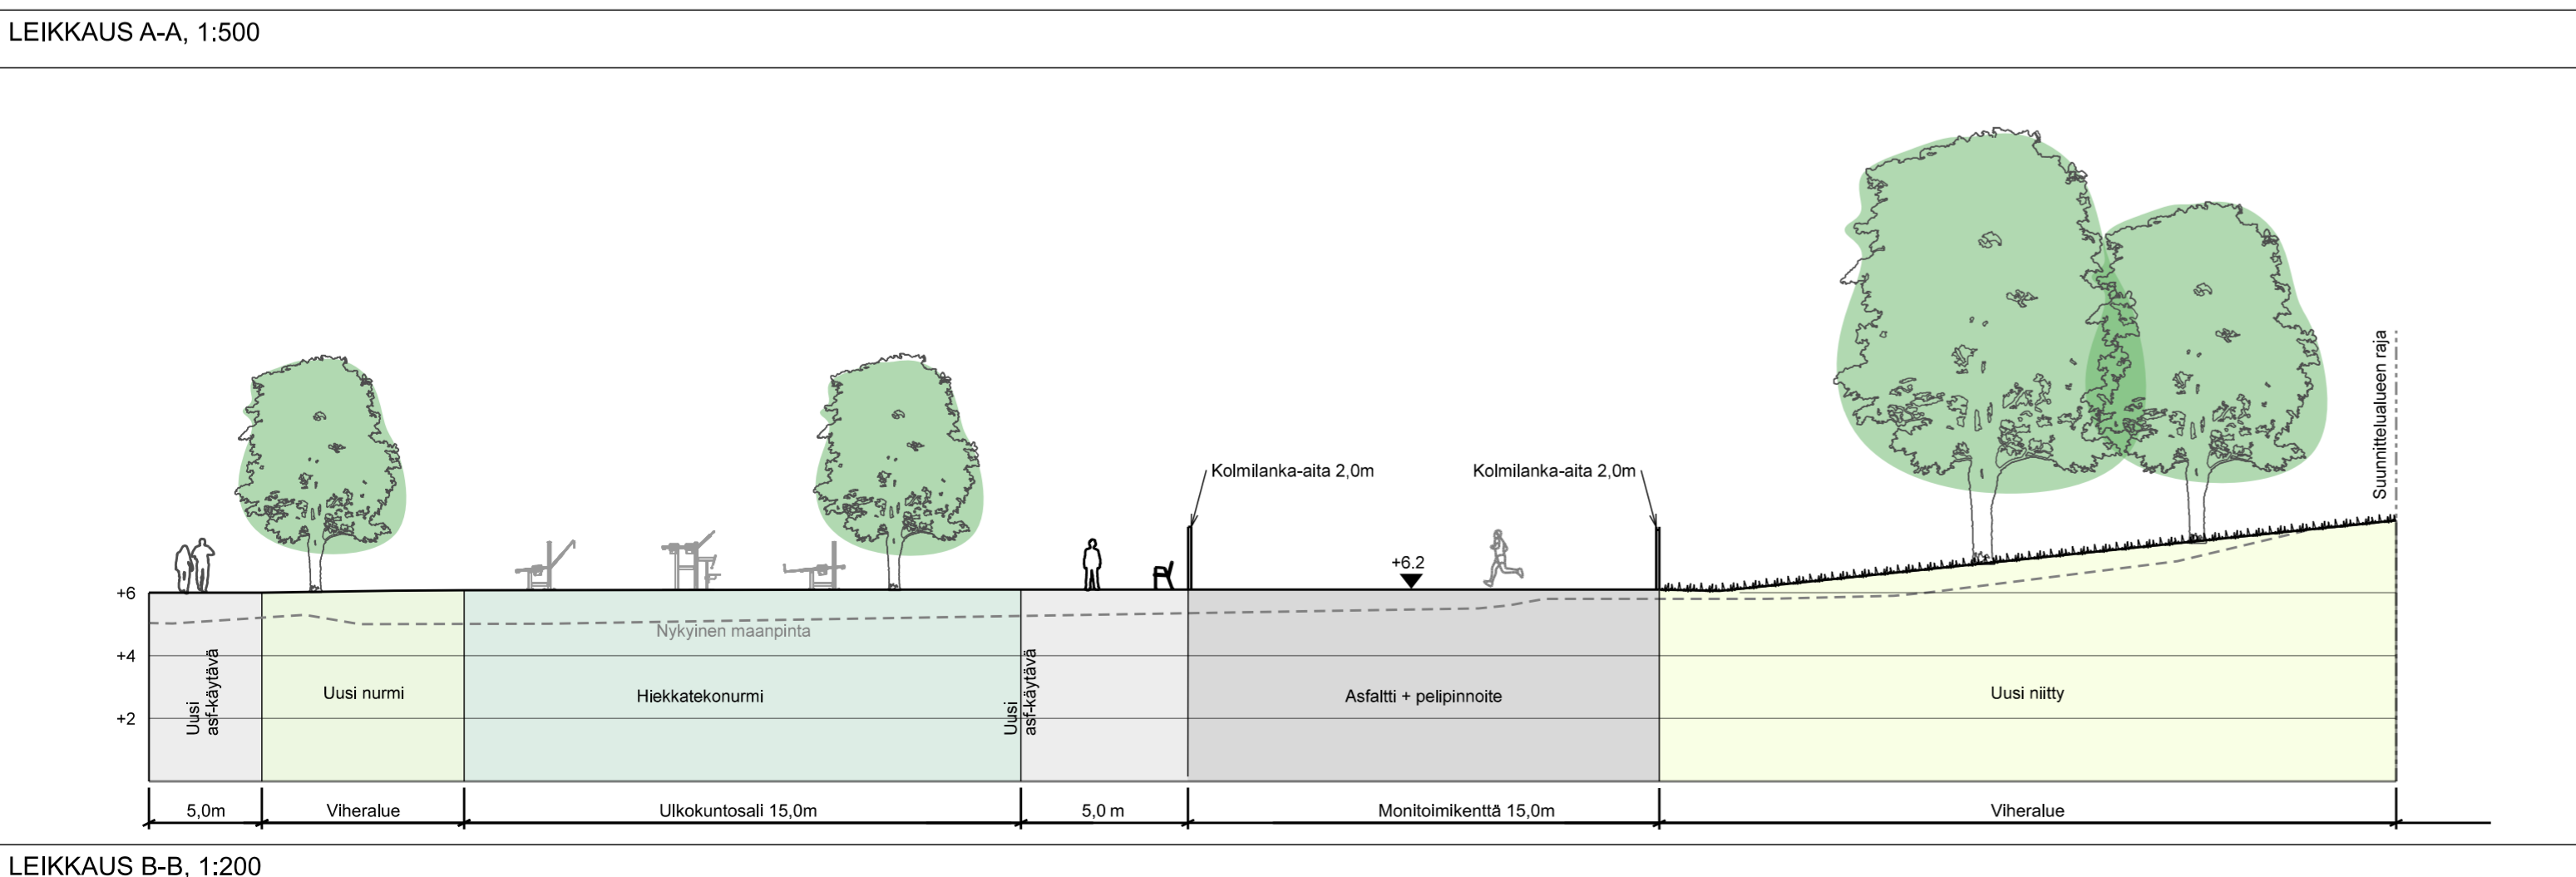


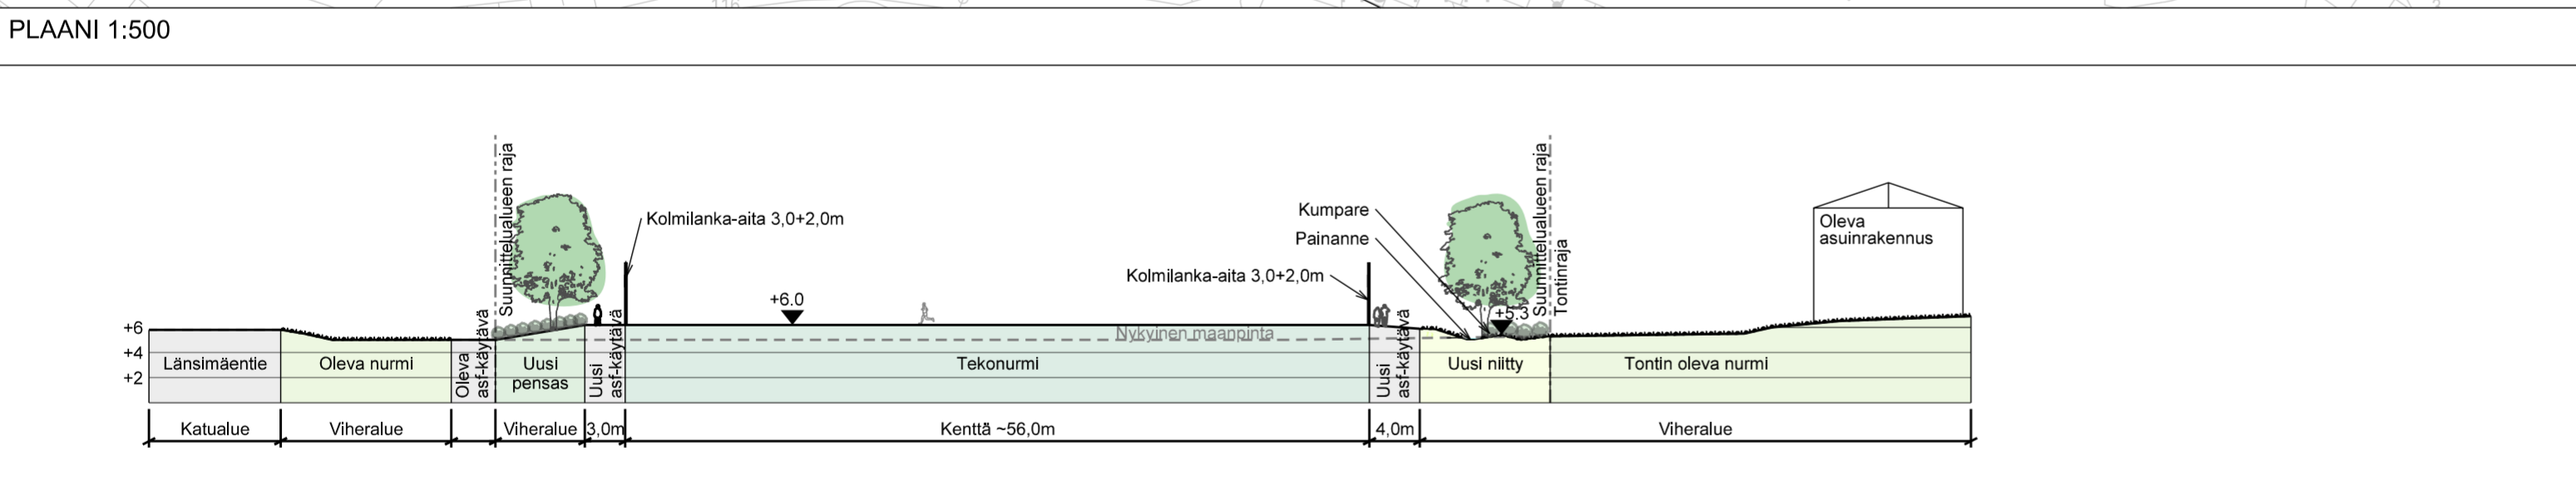

- ### MERKINTÖJEN SELITYKSET
- KASVILLISUUS**
 - Oleva puu
 - Poistettava puu
 - Poistettavan puuston alue
 - Istutettava lehtipuu
 - Istutettava yksittäispensas
 - Istutettava lehti-havupensasalue
 - Uusi nurmi
 - Uusi niitty
 - PÄÄLLYSTEET**
 - asf: Uusi asfaltti
 - tn: Uusi tekonurmi, vihreä, täyte esim. puurouhe
 - asf+pp: Uusi asfalttinen areena, pelipinnoite
 - tartan: Uusi urheilukenttäpäälyste, tartan
 - Uusi kiveys
 - RK: Graniittireunakivi
 - 2-R BRK: 2-rivinen betonikivirivi
 - TASAUS JA KUIVATUS**
 - 10.50: Nykyinen korkeuskäyrä
 - +6.90: Suunniteltu korkoaste
 - Uusi kaivo
 - Pintavesien valumasuunta
 - Luiska
 - Uusi painanne
 - Suunnittelualueen raja
 - Leikkauksen paikka
 - RAKENTEET; KALUSTEET JA VARUSTEET**
 - PE: Uusi penkki / selkänojan
 - SY: Uusi syväkeräysastia
 - R: Uusi roska-astia
 - Uusi kuntoiluväline, turva-alue katkoviivalla
 - Uusi pyöräteline
 - Uusi aita ja portit
 - Uusi puistovalaisin valaistussuunnitelman mukaan
 - Uusi valonheitin valaistussuunnitelman mukaan
 - Säilytettävä katuvalaisin
 - Pilaristabiloinnin reuna

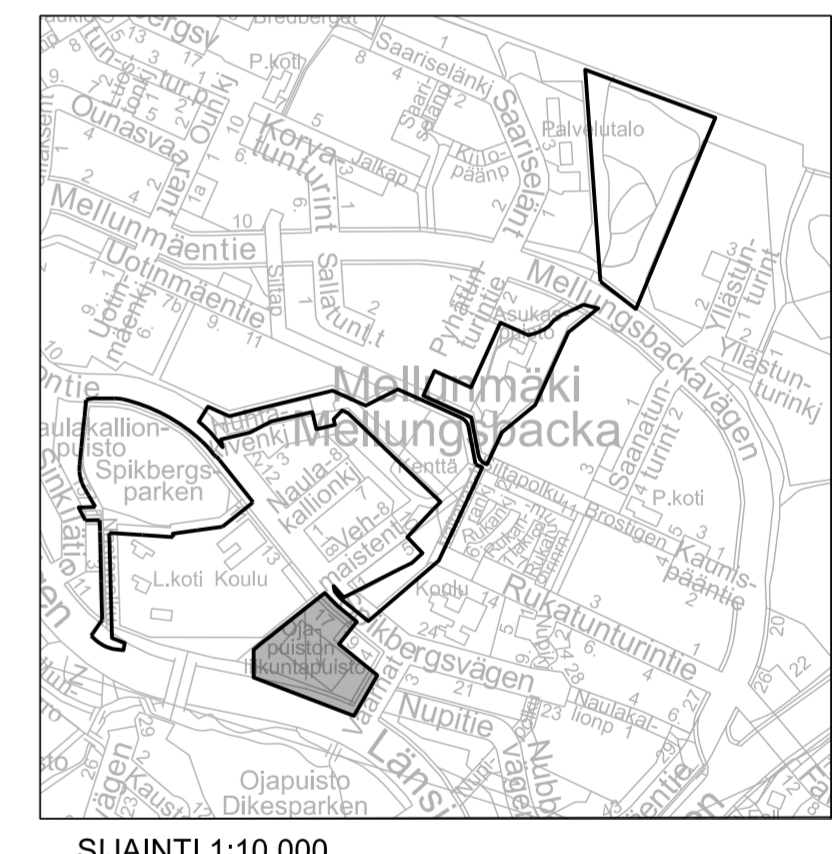

Helsinki Kaupunkiympäristön toimiala www.hel.fi
sähköposti: etunimi.sukunimi@hel.fi

KAUP.O.SA, OSA-ALUE
47. Mellunkylä

OJAPUISTO

Puistosuunnitelma

MK	LIITYY	NRO	KHS	
1:500	KORVAA	vio 6108/1	KYLK	
1:200	KORVATTU	TASOKOORDINAATISTO: ETRS-GK25	HYV.	30.1.2024 Jussi Luomanen
	ASEMAKAAVA 12206	KORKEUSJÄRJESTELMÄ: NZ000	TARK.	30.1.2024 Katriona Arrakoski
	LIKENNES.		PROJ.	30.1.2024 Camilla Lindroth
			HYV.	29.1.2024 Tiina Perälä
			TARK.	29.1.2024 Tiina Perälä
			LAAT.	29.1.2024 AMN, MLU, ERe

maisema-arkkitehtitoimisto
NÄKYMÄ oy
Mechelininkatu 34 B, 00260 Helsinki, p. 09-622 717 27