



Designpyörätelinepaikat 2018


- 01 Fredrikinkatu
- 02 Bulevardi
- 03 Runeberginkatu
- 04 Selkämerenkatu
- 05 Erottajankatu, Lsp 07.04.2017

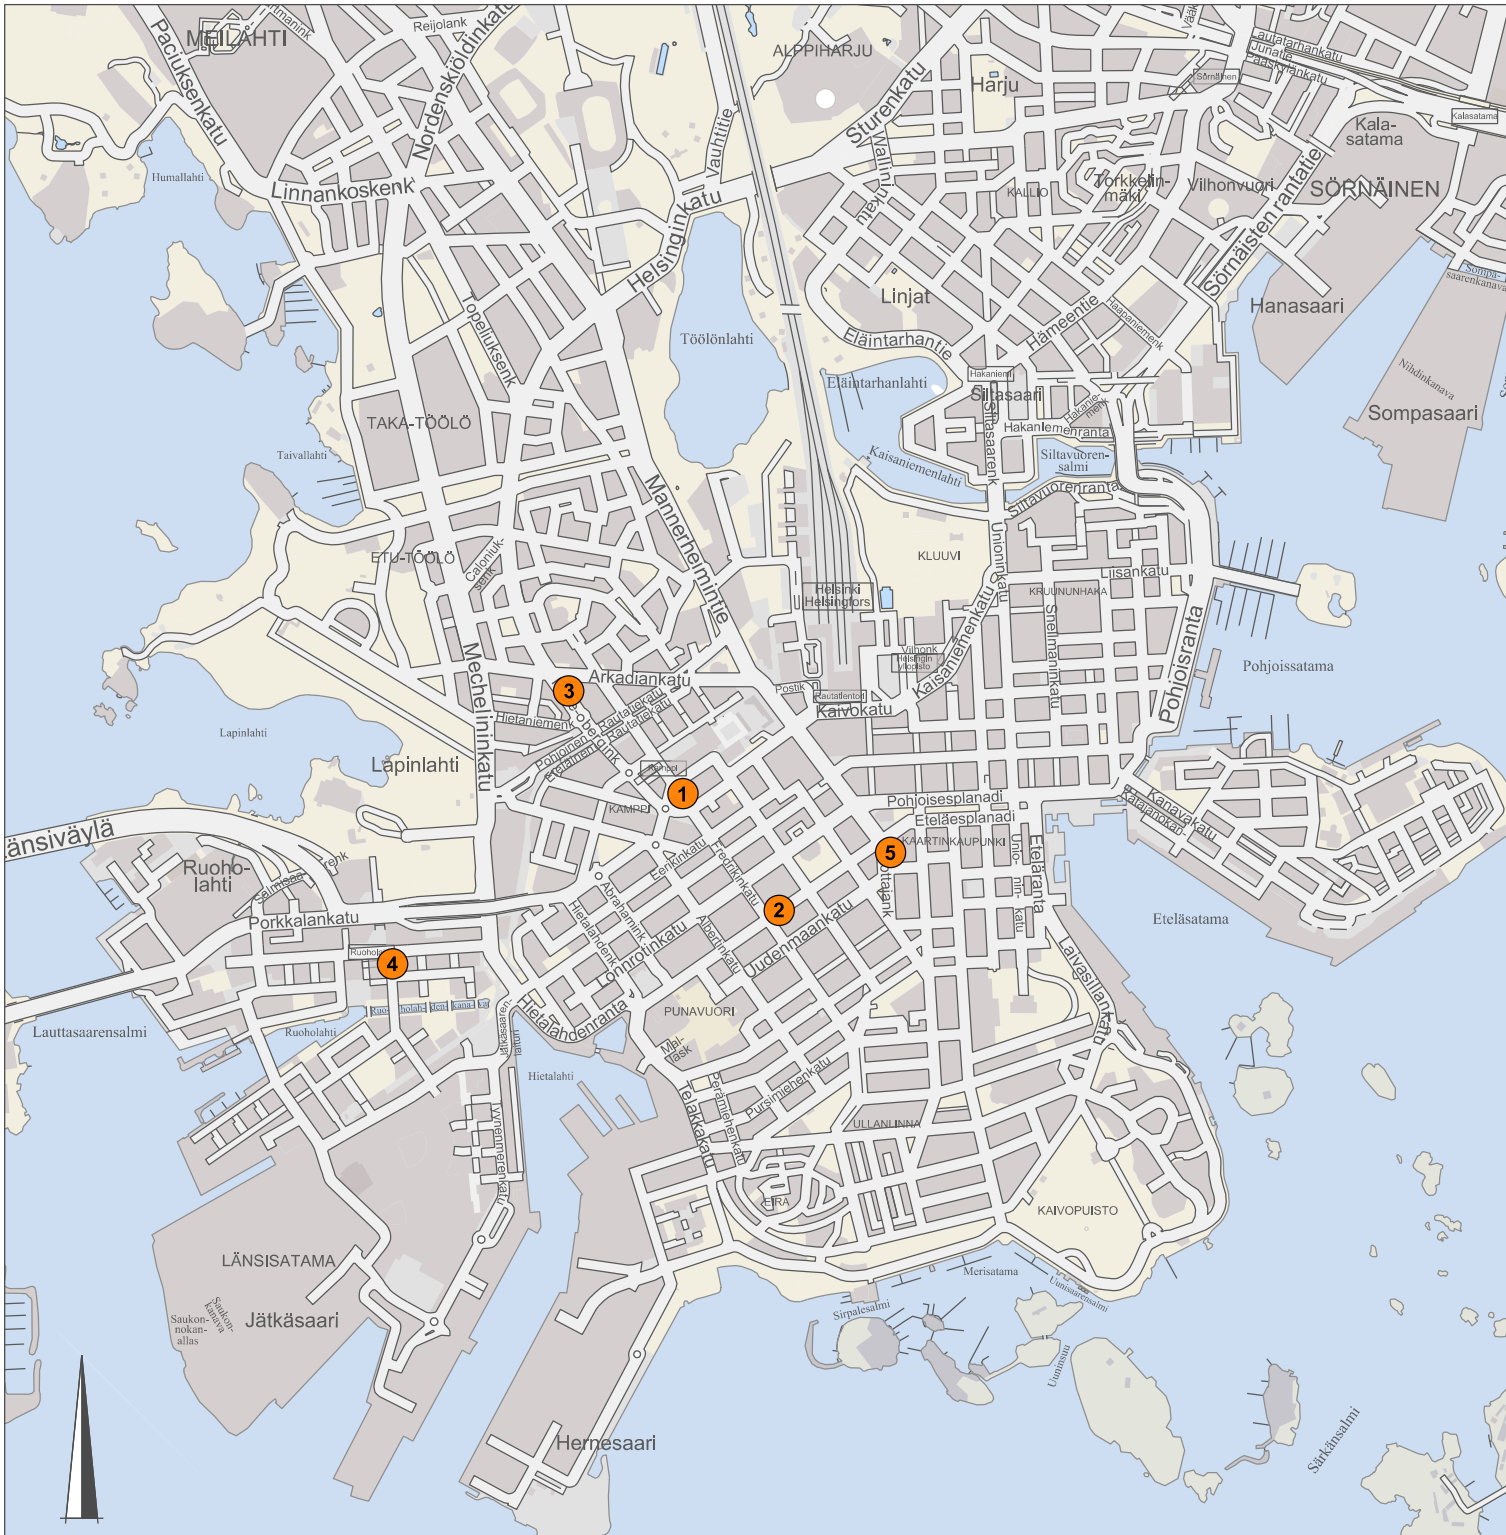

Helsinki		Kaupunkiympäristön toimiala		Liikenne- ja katusuunnittelu	
Kaupunginosa 03, Kaartinkaupunki; 04, Kamppi; 13, Etu-Töölö; 20, Länsisatama					
TILAPÄISET PYÖRÄPYSÄKÖINTIJÄRJESTELYT KANTAKAUPUNGIN ALUEELLA					
Liikennejärjestely					
Mittakaava	Diäarinro	HEL 2018-004062	Piirustuksenro	Päiväys	13.04.2018
1:17 000	Hanke		6836	Muuttettu pvm	
Asemakaava			Tasokoordinaatisto	Hyväksyjä	Reetta Putkonen
Käsitellyt	I Lksp	13.04.2018	ETRS-GK25	Tarkastanut	Inga Valjakka
	II -		Korkeusjärjestelmä	Laadnut	Darius Collin
			N2000		

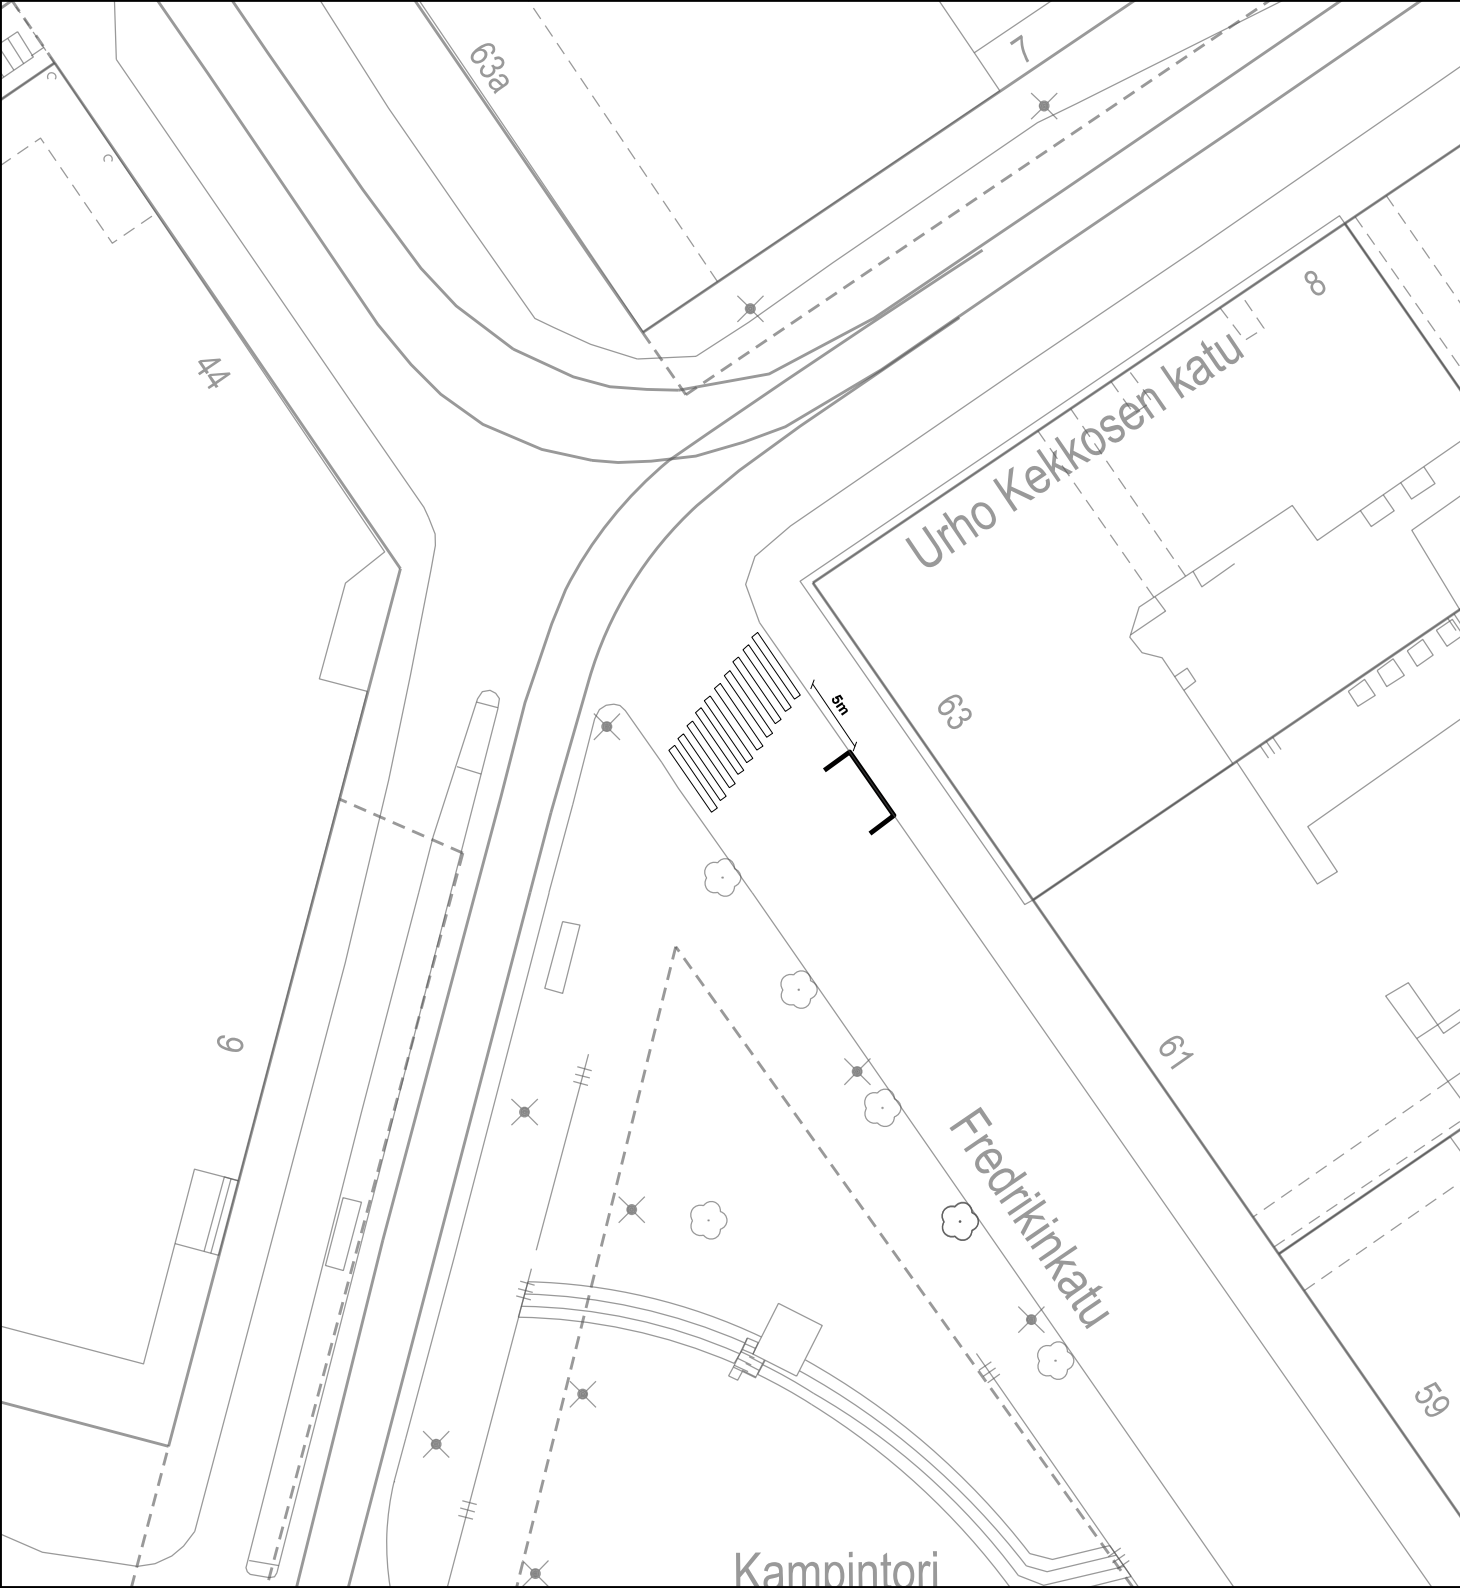

SELITE

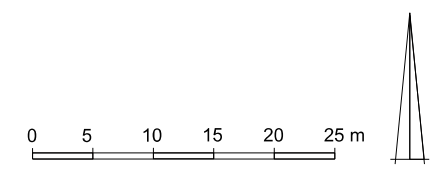


Helsinki Kaupunkiympäristön toimiala Liikenne- ja katusuunnittelu

Kaupunginosa
04, Kamppi

01. FREDRIKINKADUN DESIGNPYÖRÄTELINE, FREDRIKINKATU 63

Liikennejärjestely				
Mittakaava	Dijaarinro	HEL 2018-004062	Piirustusno	Päiväys
1:500	Hanke	0000_0		13.04.2018
	Asemakaava	00000	Tasokoordinaatisto	Muutettu pvm
	Käsitteilyt	I Lksp	ETRS-GK25	Hyväksyjä
		II -	Korkeusjärjestelmä	Tarkastanut
			N2000	Laatinut
				Inga Valjakka
				Darius Colin

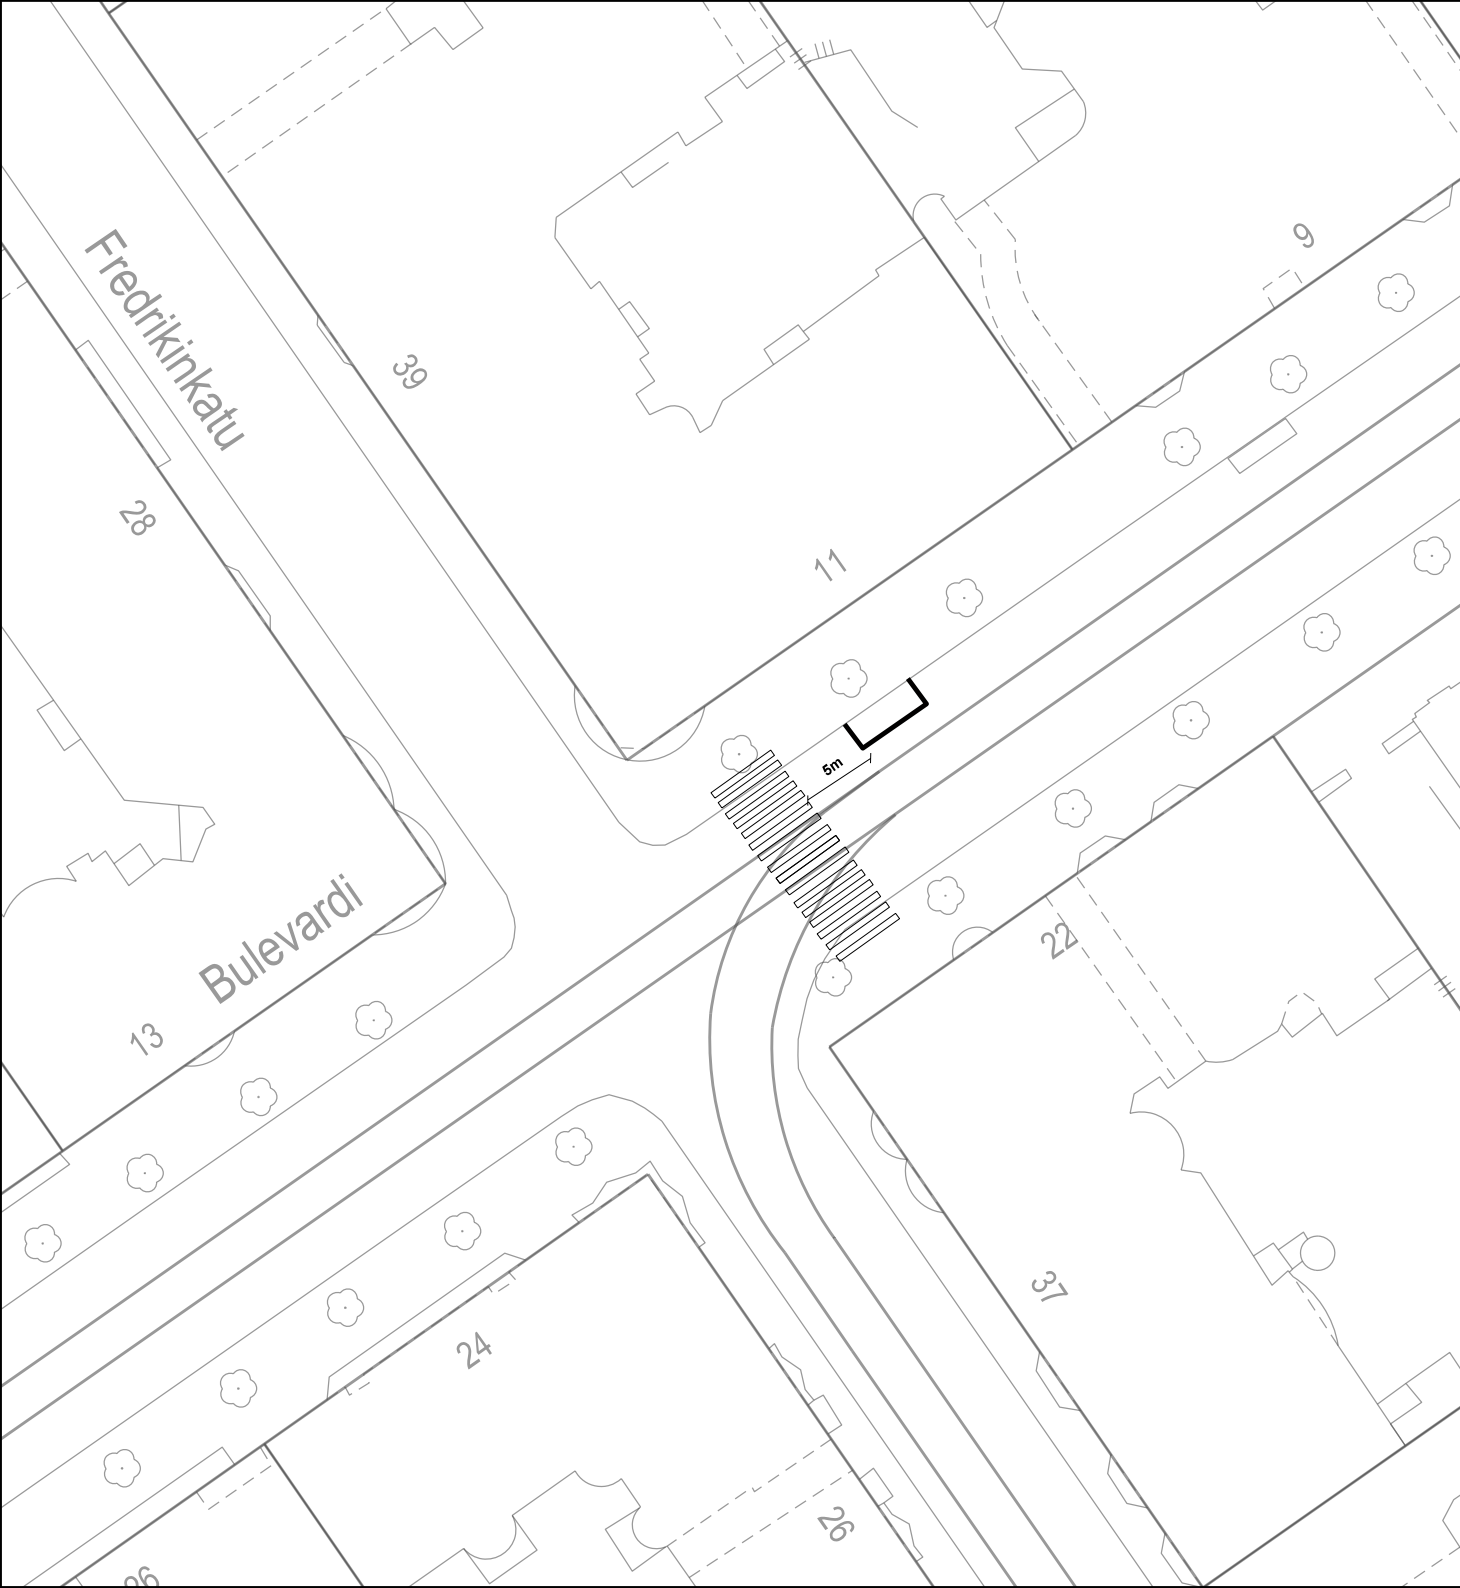


SELITE

SULJETTU PUOLI



DESIGNPYÖRÄTELINEEN RUNKO

AVOIN PUOLI

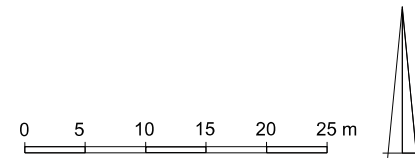

Helsinki		Kaupunkiympäristön toimiala		Liikenne- ja katusuunnittelu	
Kaupunginosa 04, Kamppi					
02. BULEVARDIN DESIGNPYÖRÄTELINE, BULEVARDI 11					
Liikennejärjestely					
Mittakaava	Diäärinro	HEL 2018-004062	Piirustusnro	Päiväys	13.04.2018
1:500	Hanke	0000_0		Muutettu pvm	
	Asemakaava	00000	Tasokoordinaatisto	Hyväksyjä	
	Käsitellyt		ETRS-GK25	Tarkastanut	Inga Valjakka
	I	Lksp	Korkeusjärjestelmä	Laatnut	Darius Colin
	II	-	N2000		




SELITE

SULJETTU PUOLI




DESIGNPYÖRÄTELINEEN RUNKO

AVOIN PUOLI

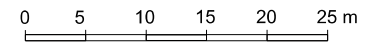

Helsinki		Kaupunkiympäristön toimiala		Liikenne- ja katusuunnittelu	
Kaupunginosa 13, Etu-Töölö					
03. RUNEBERGINKADUN DESIGNPYÖRÄTELINE, RUNEBERGINKATU 21					
Liikennejärjestely					
Mittakaava	Diariinro	HEL 2018-004062	Piirustusnro	Päiväys	13.04.2018
1:500	Hanke	0000_0		Muutettu pvm	
	Asemakaava	00000	Tasokoordinaatisto	Hyväksyjä	
	Käsitellyt	I Lksp	ETRS-GK25	Tarkastanut	Inga Valjakka
		II -	Korkeusjärjestelmä	Laaäinut	Darius Colin
			N2000		

merentori

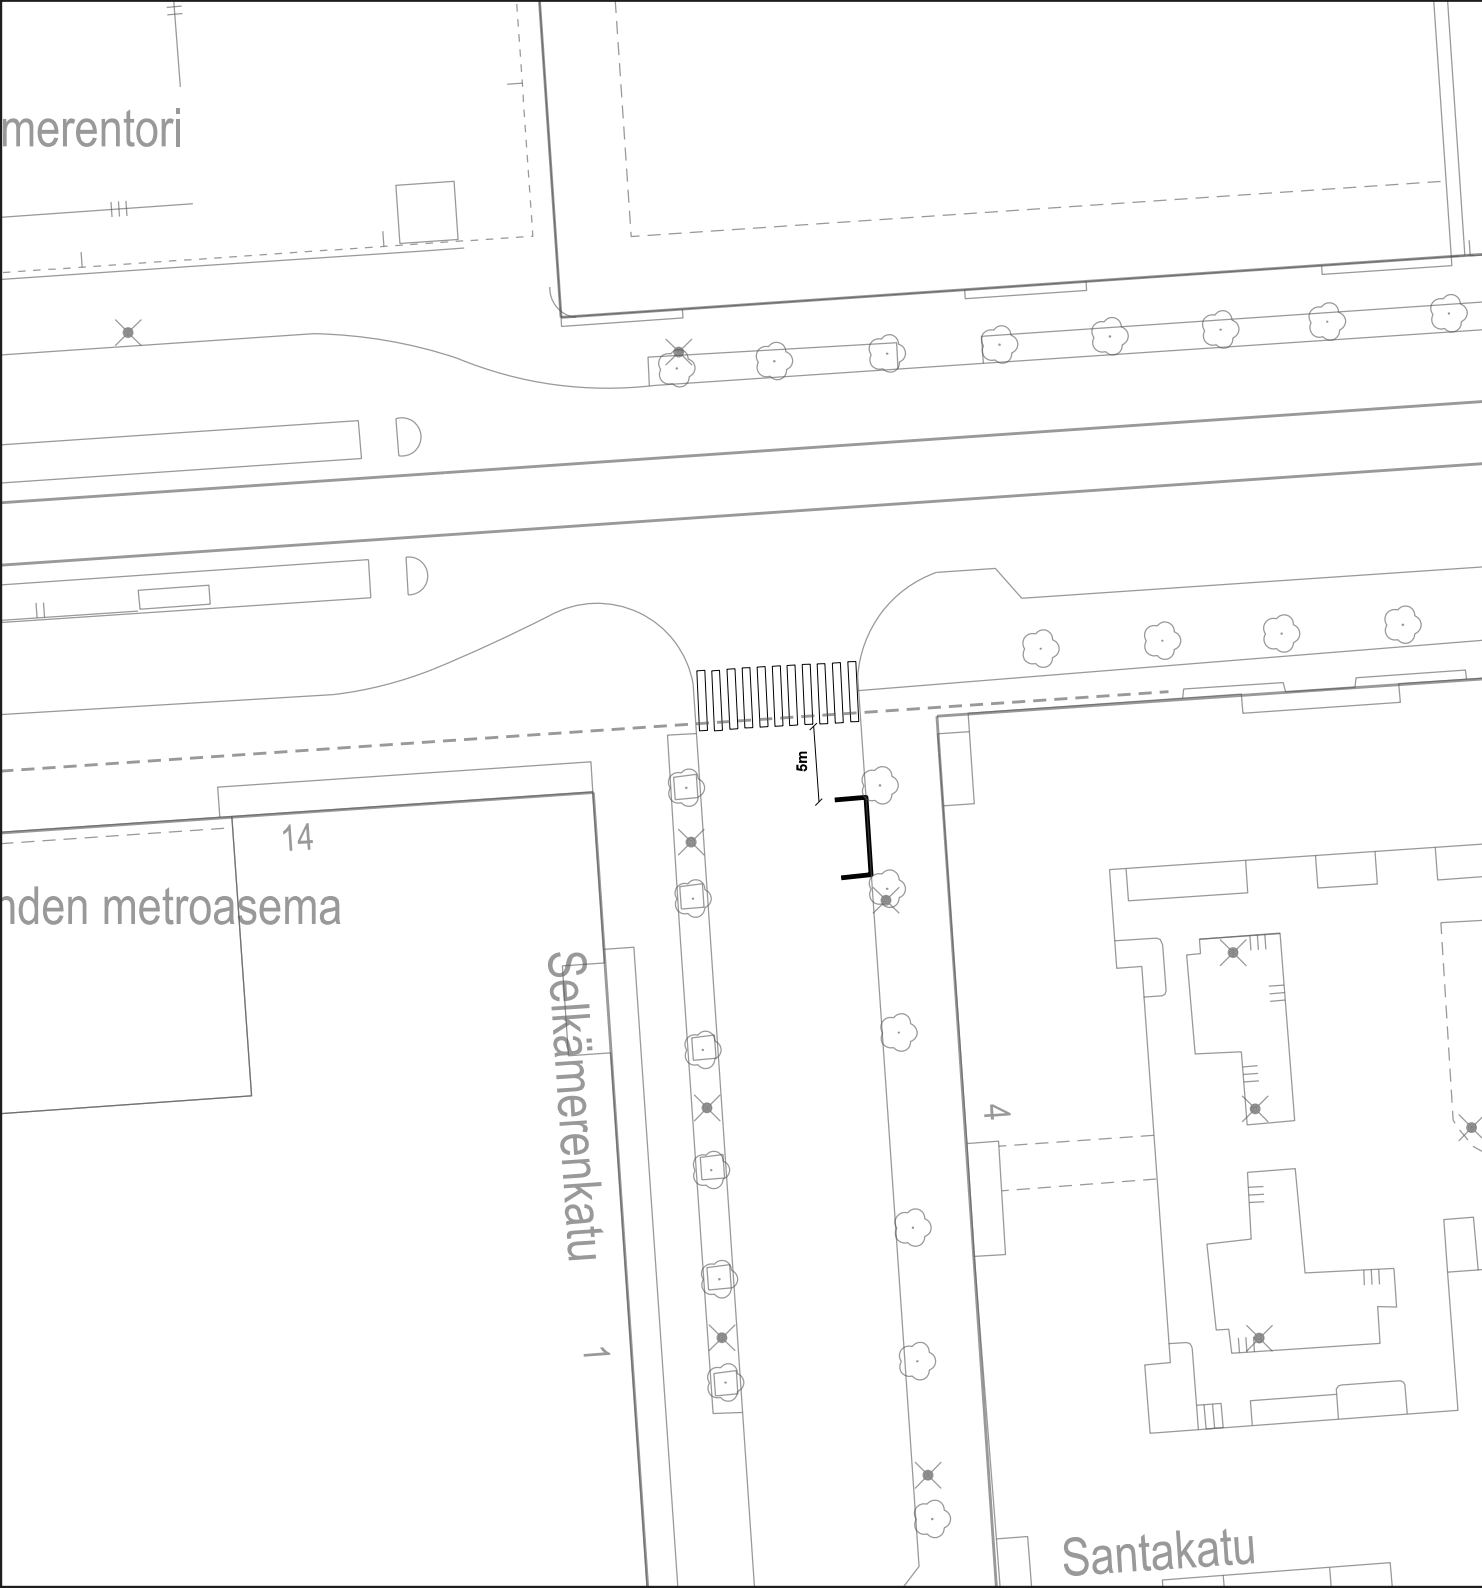


SELITE

SULJETTU PUOLI




DESIGNPYÖRÄTELINEEN RUNKO

AVOIN PUOLI

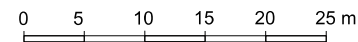


Helsinki		Kaupunkiympäristön toimiala		Liikenne- ja katusuunnittelu	
Kaupunginosa 20, Länsisatama					
04. SELKÄMERENKADUN DESIGNPYÖRÄTELINE, SELKÄMERENKATU 4					
Liikennejärjestely					
Mittakaava	Diiaarinro	HEL 2018-004062	Piirustusno	Päiväys	13.04.2018
1:500	Hanke	0000_0		Muutettu pvm	
	Asemakaava	00000	Tasokoordinaatisto	Hyväksyjä	
	Käsitellyt	I Lksp	ETRS-GK25	Tarkastanut	Inga Valjakka
		II -	Korkeusjärjestelmä	Laatinut	Darius Colin
			N2000		

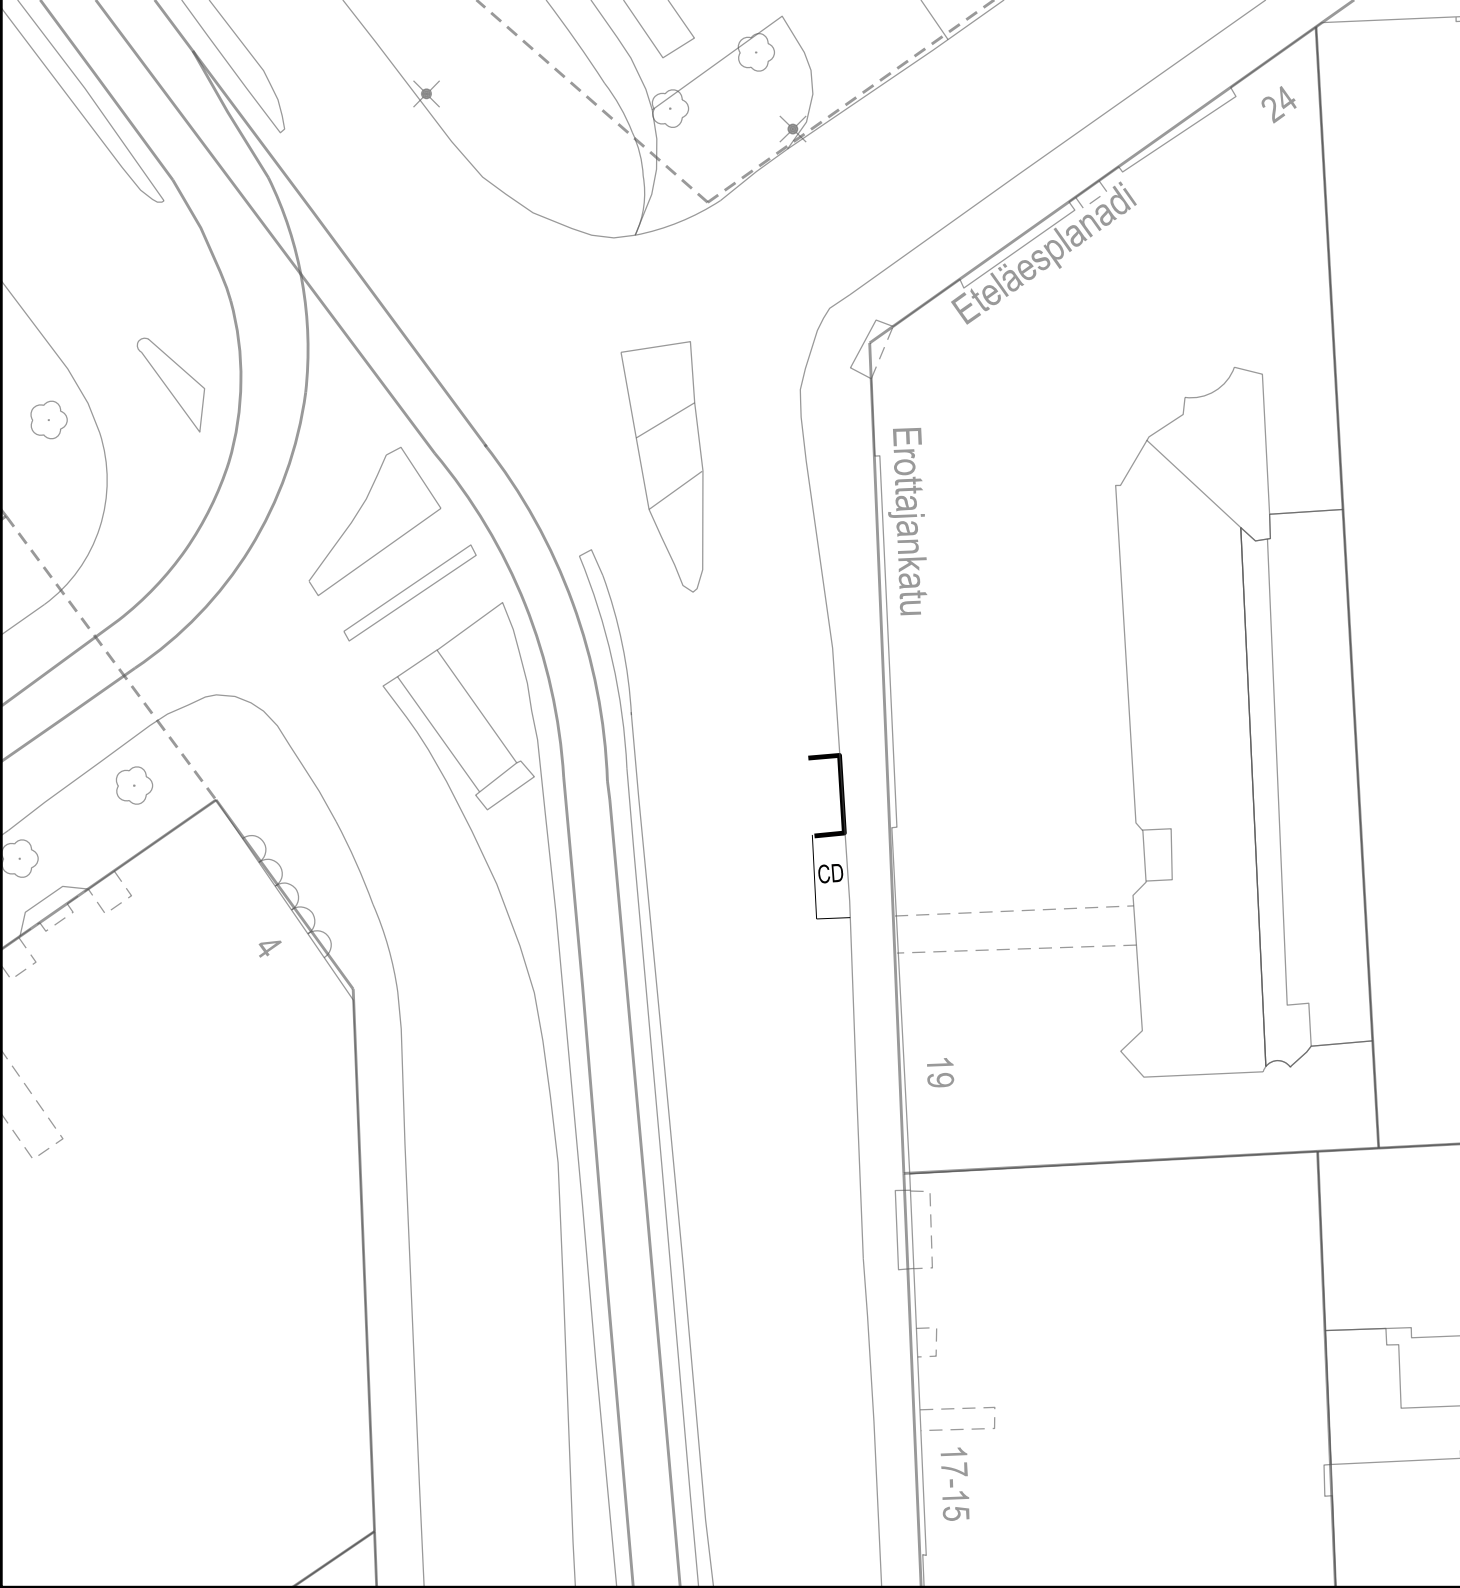

SELITE

SULJETTU PUOLI
 DESIGNPYÖRÄTELINEEN RUNKO (ORANSSI)
 AVOIN PUOLI

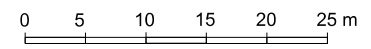

		Kaupunkiympäristön toimiala		Liikenne- ja katusuunnittelu	
Kaupunginosa 03, Kaartinkaupunki					
05. EROTTAJANKADUN DESIGNPYÖRÄTELINE, EROTTAJANKATU 19					
Liikennejärjestely					
Mittakaava	Diariinro	HEL 2018-004062	Piirustusno	Päiväys	13.04.2018
1:500	Hanke	0000_0		Muutettu pvm	
	Asemakaava	00000	Tasokoordinaatisto	Hyväksyjä	
	Käsittelyt	I Lksp	ETRS-GK25	Tarkastanut	Inga Valjakka
		II -	Korkeusjärjestelmä N2000	Laatinut	Darius Colin