
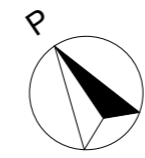




KOJAMO
 AGRICOLANKATU 1-3, 00500 HELSINKI
 ASEMAPIIRUSTUS 1:500
 LUONNOS 30.4.2020

HPK ARKKITEHDIT OY
 Suvilahdenkatu 10 B, 00500 Helsinki
 etunimi.sukunimi@hpk-arkkitehdit.fi
 tel +358-9-612 9950

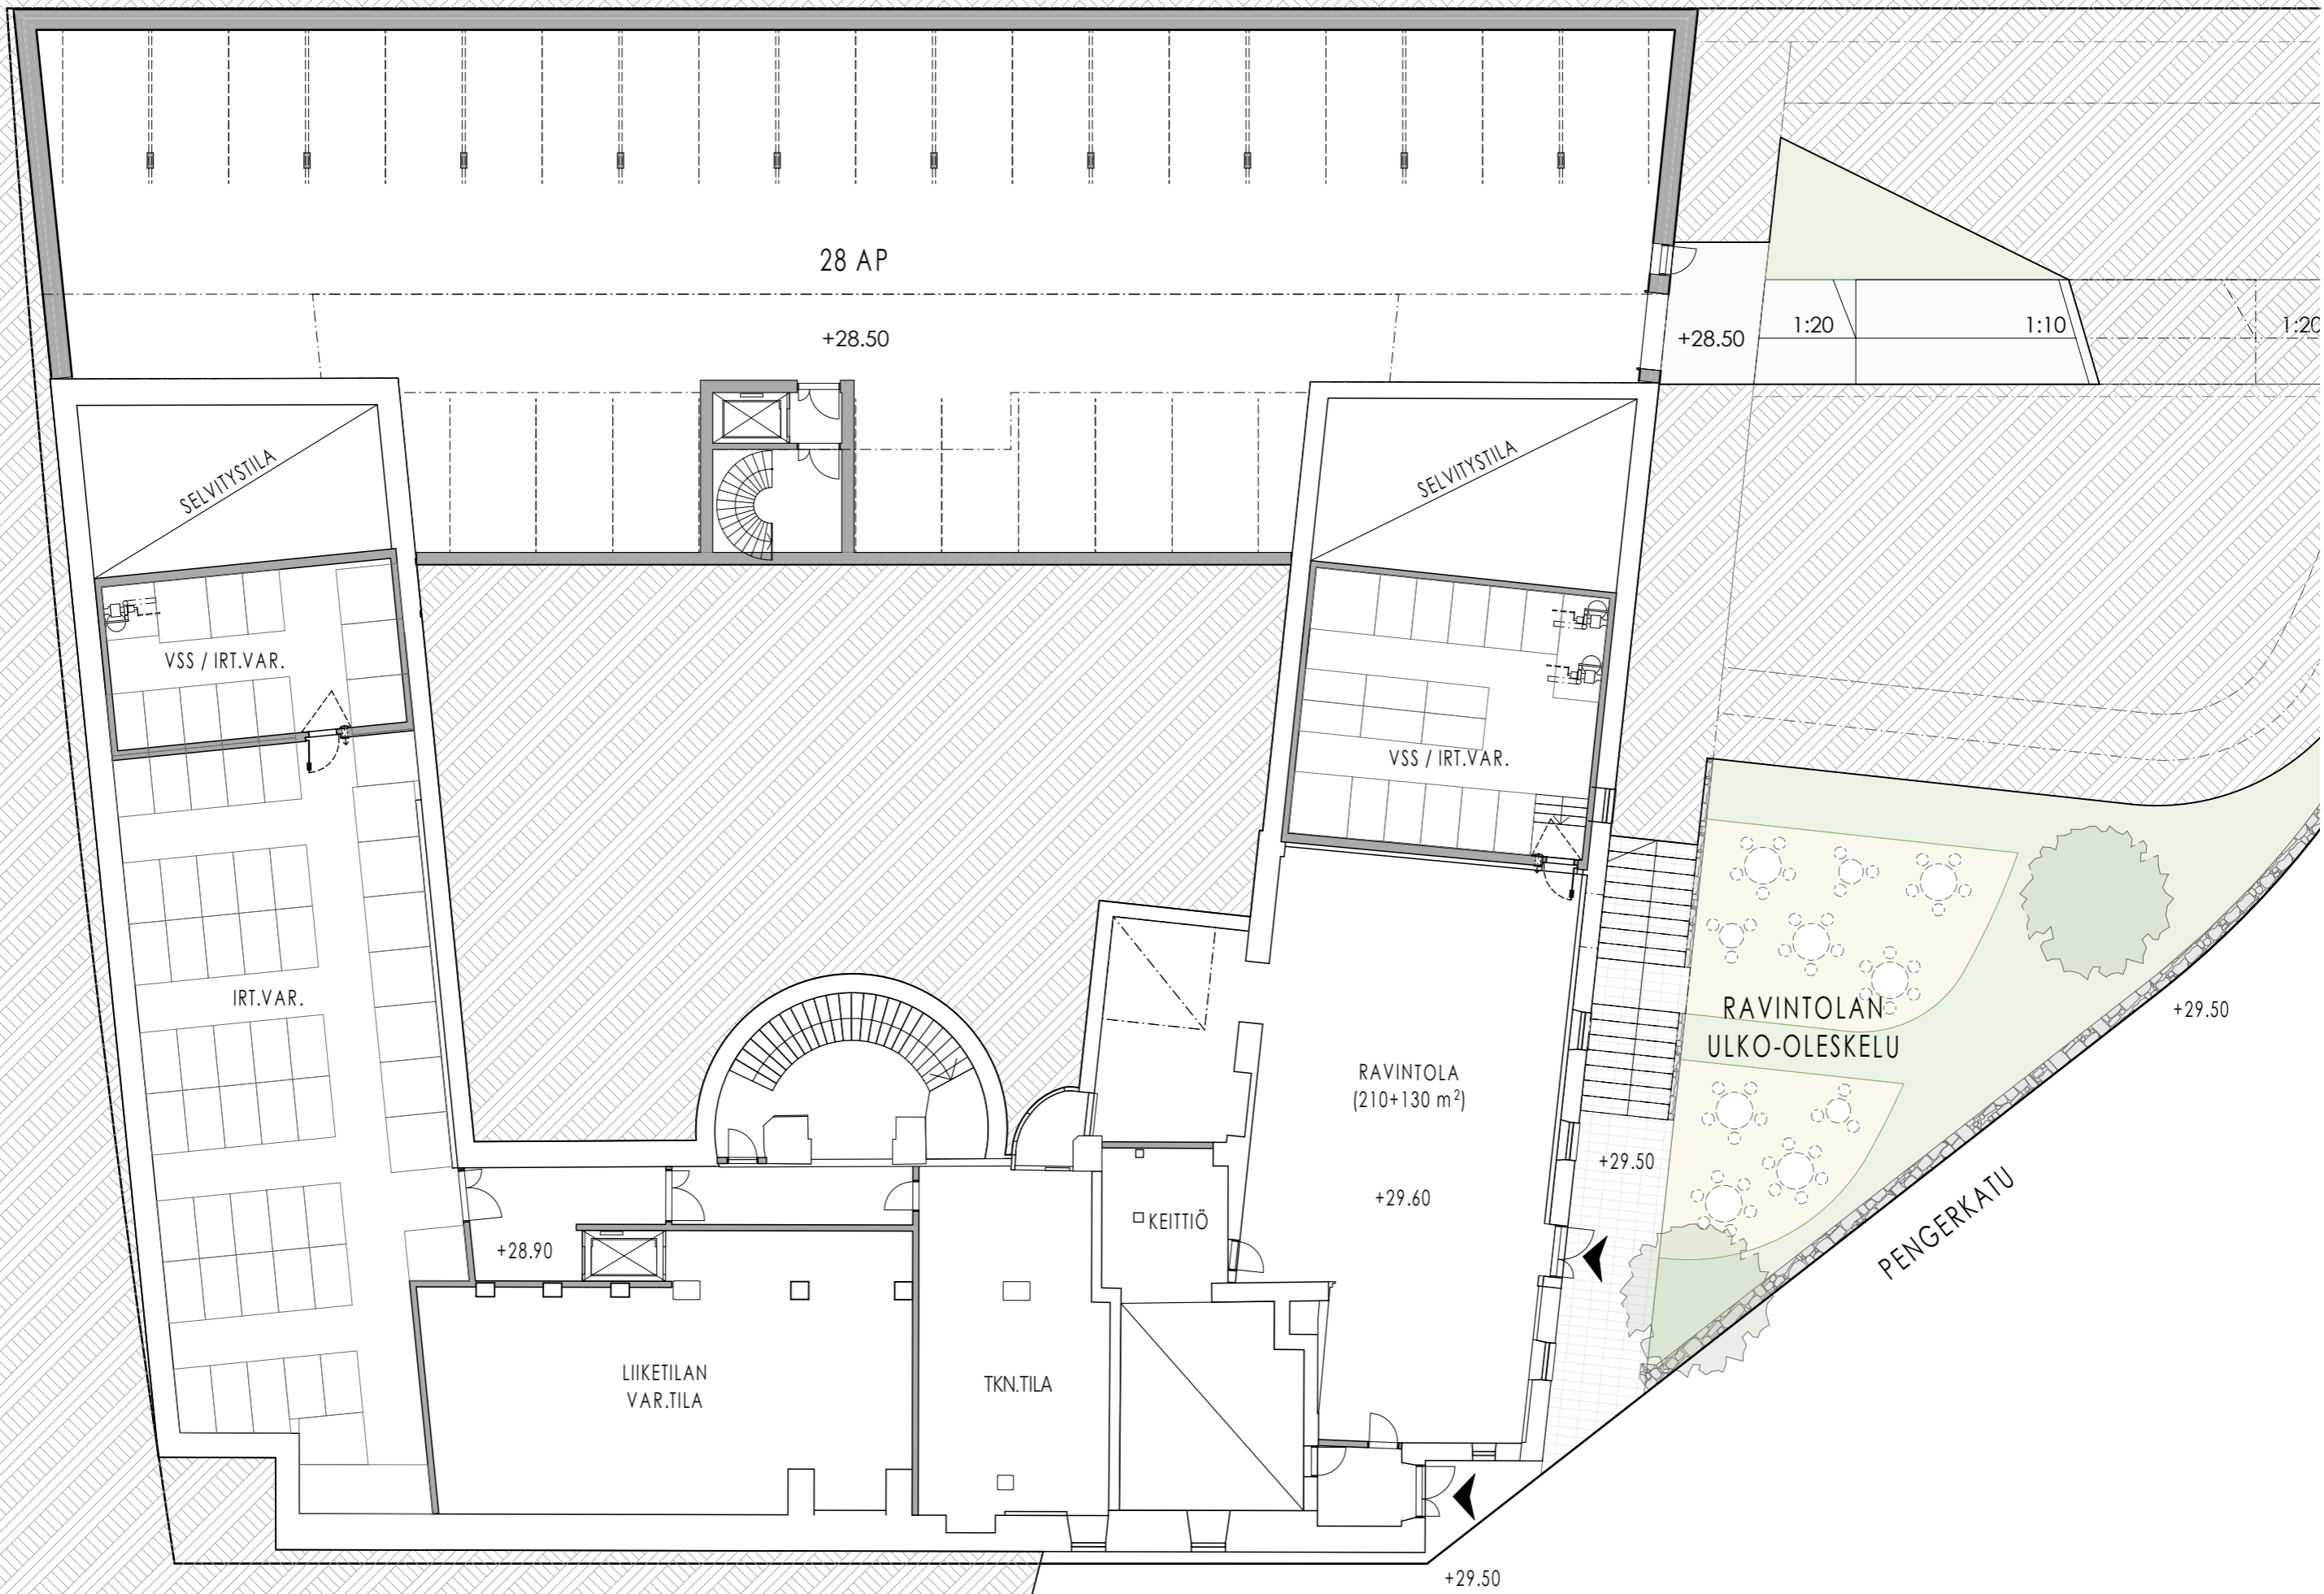



KOJAMO
 AGRICOLANKATU 1-3, 00500 HELSINKI
 Kellari/ravintolan pihataso 1/200
 LUONNOS 30.4.2020

HPK ARKKITEHDIT OY
 Suvilahdenkatu 10 B, 00500 Helsinki
 etunimi.sukunimi@hpk-arkkitehdit.fi
 tel +358-9-612 9950

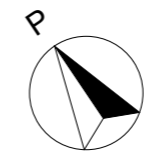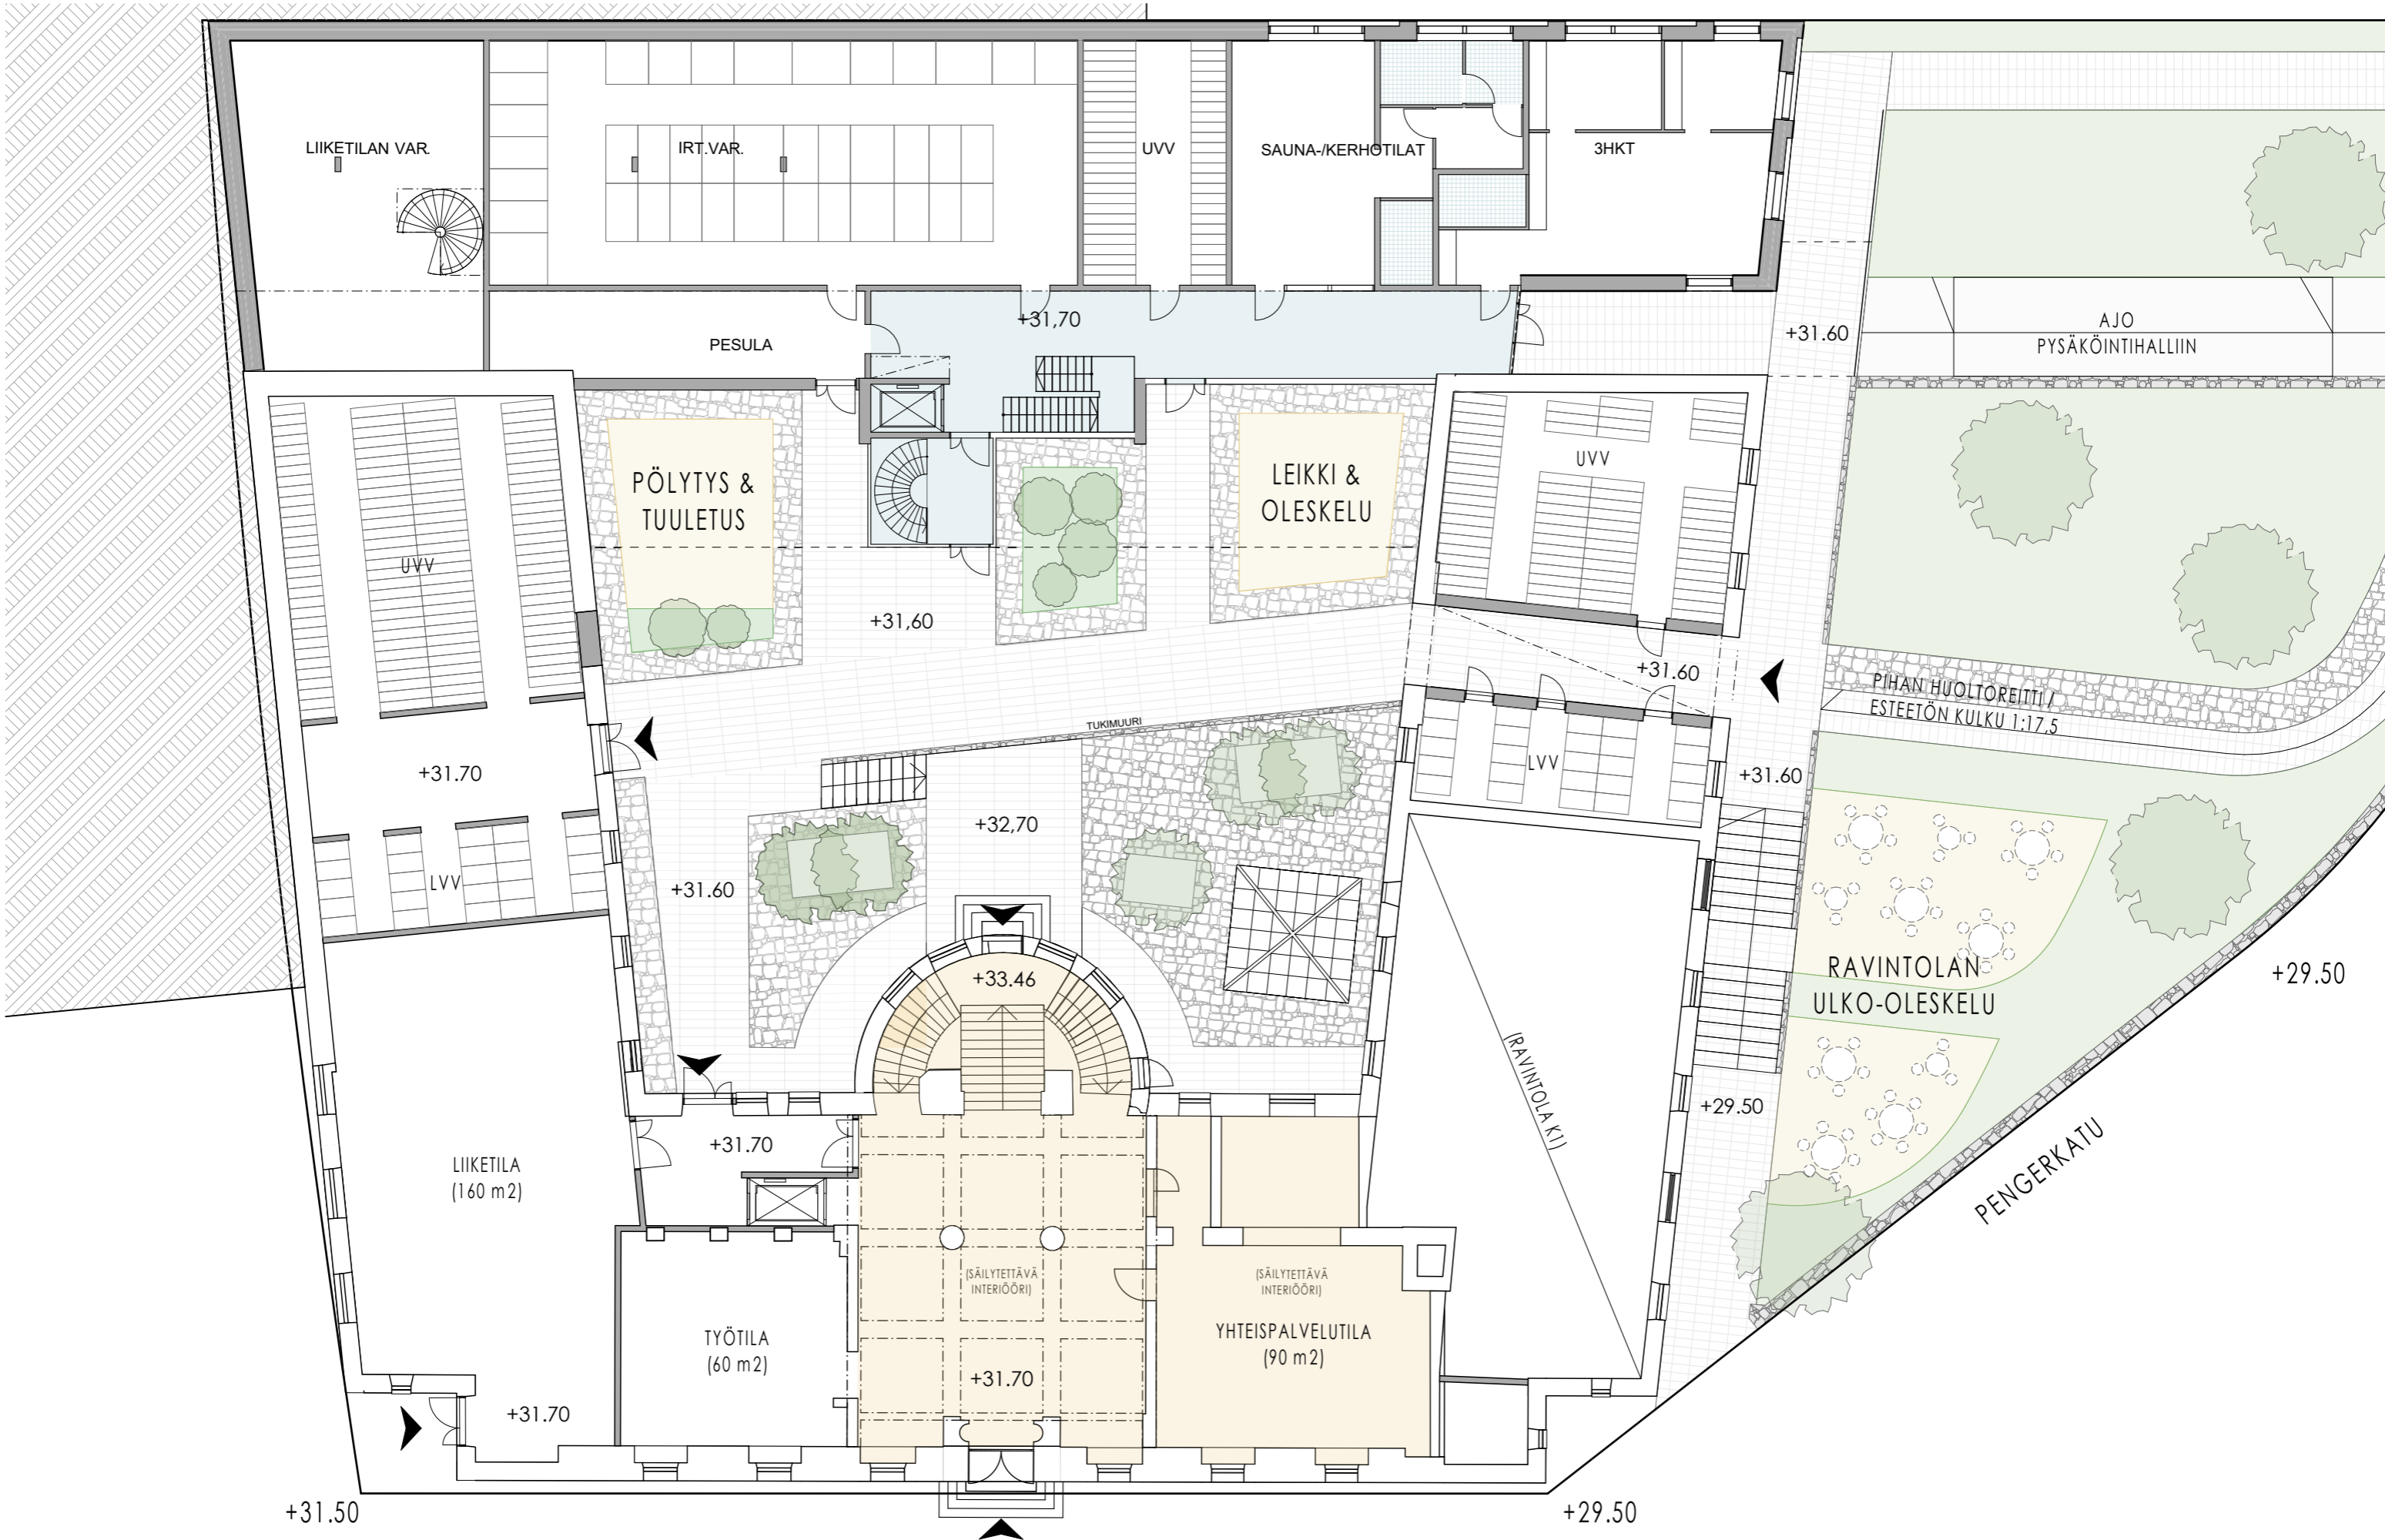


KOJAMO
 AGRICOLANKATU 1-3, 00500 HELSINKI
 1.krs/sisäpihataso 1/200
 LUONNOS 30.4.2020

HPK ARKKITEHDIT OY
 Suvilahdenkatu 10 B, 00500 Helsinki
 etunimi.sukunimi@hpk-arkkitehdit.fi
 tel +358-9-612 9950

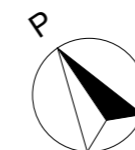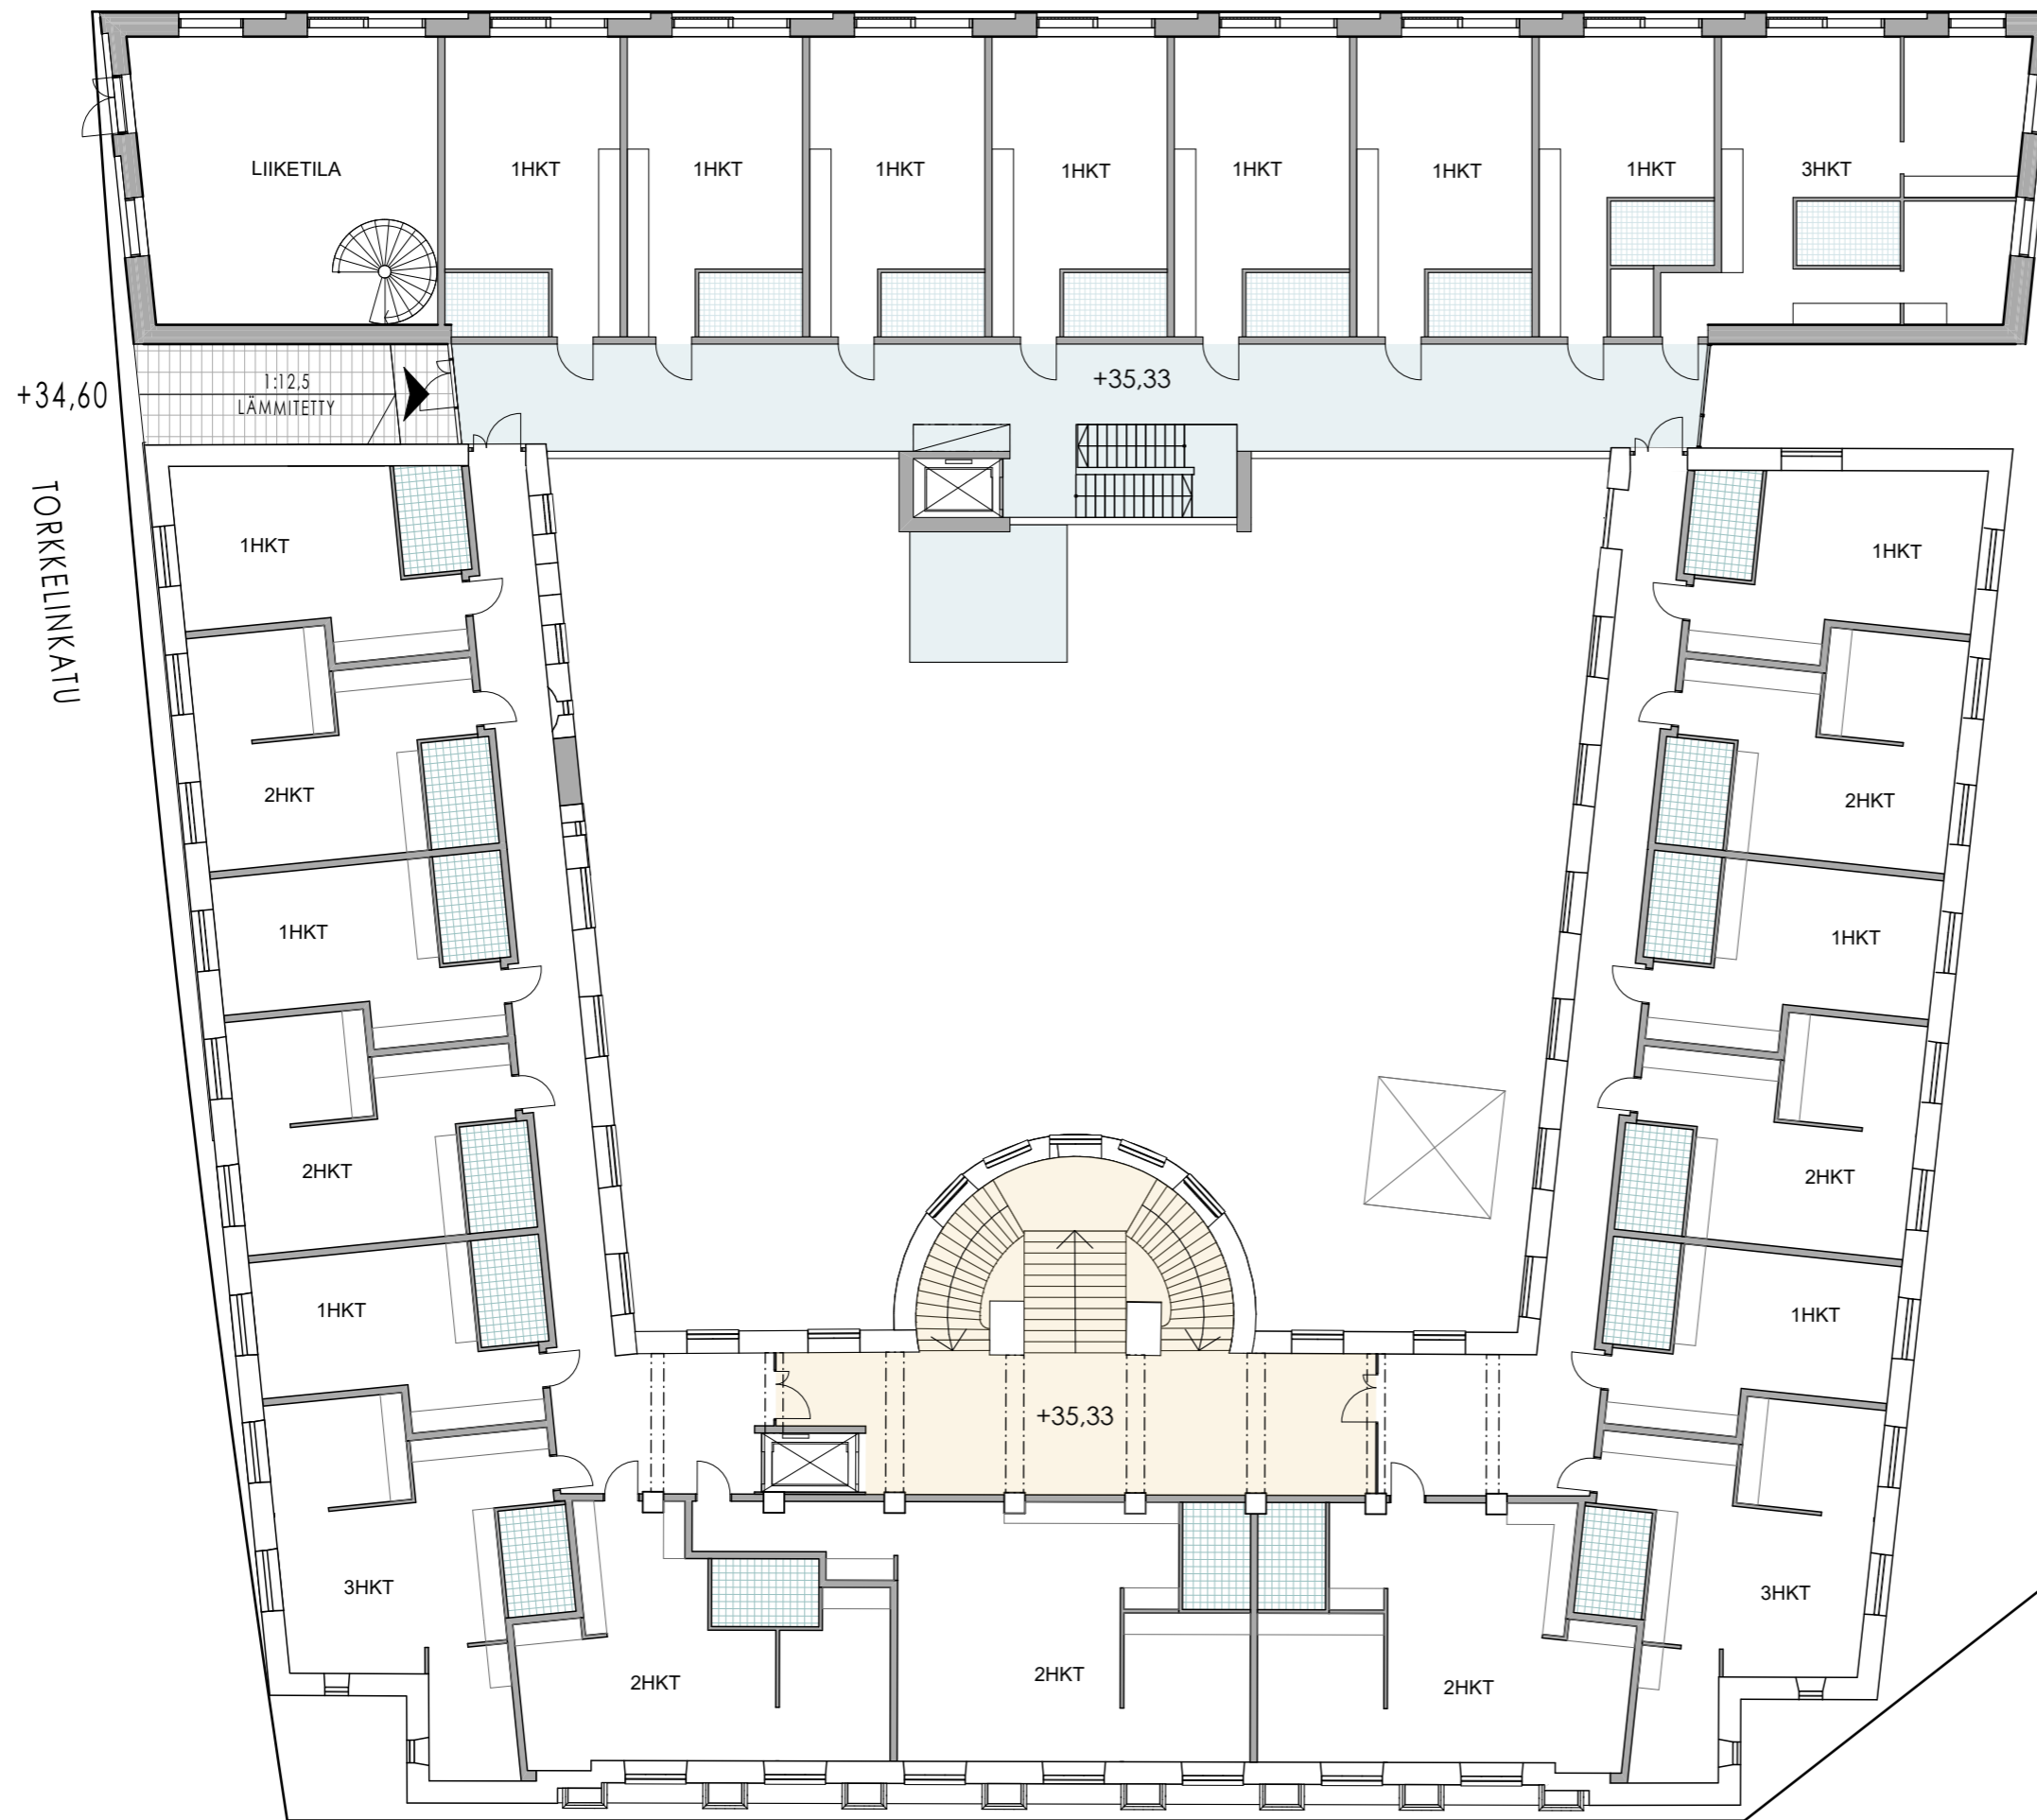



KOJAMO
 AGRICOLANKATU 1-3, 00500 HELSINKI
 2.krs/katutaso Torckelinkatu 1/200
 LUONNOS 30.4.2020

HPK ARKKITEHDIT OY
 Suvilahdenkatu 10 B, 00500 Helsinki
 etunimi.sukunimi@hpk-arkkitehdit.fi
 tel +358-9-612 9950

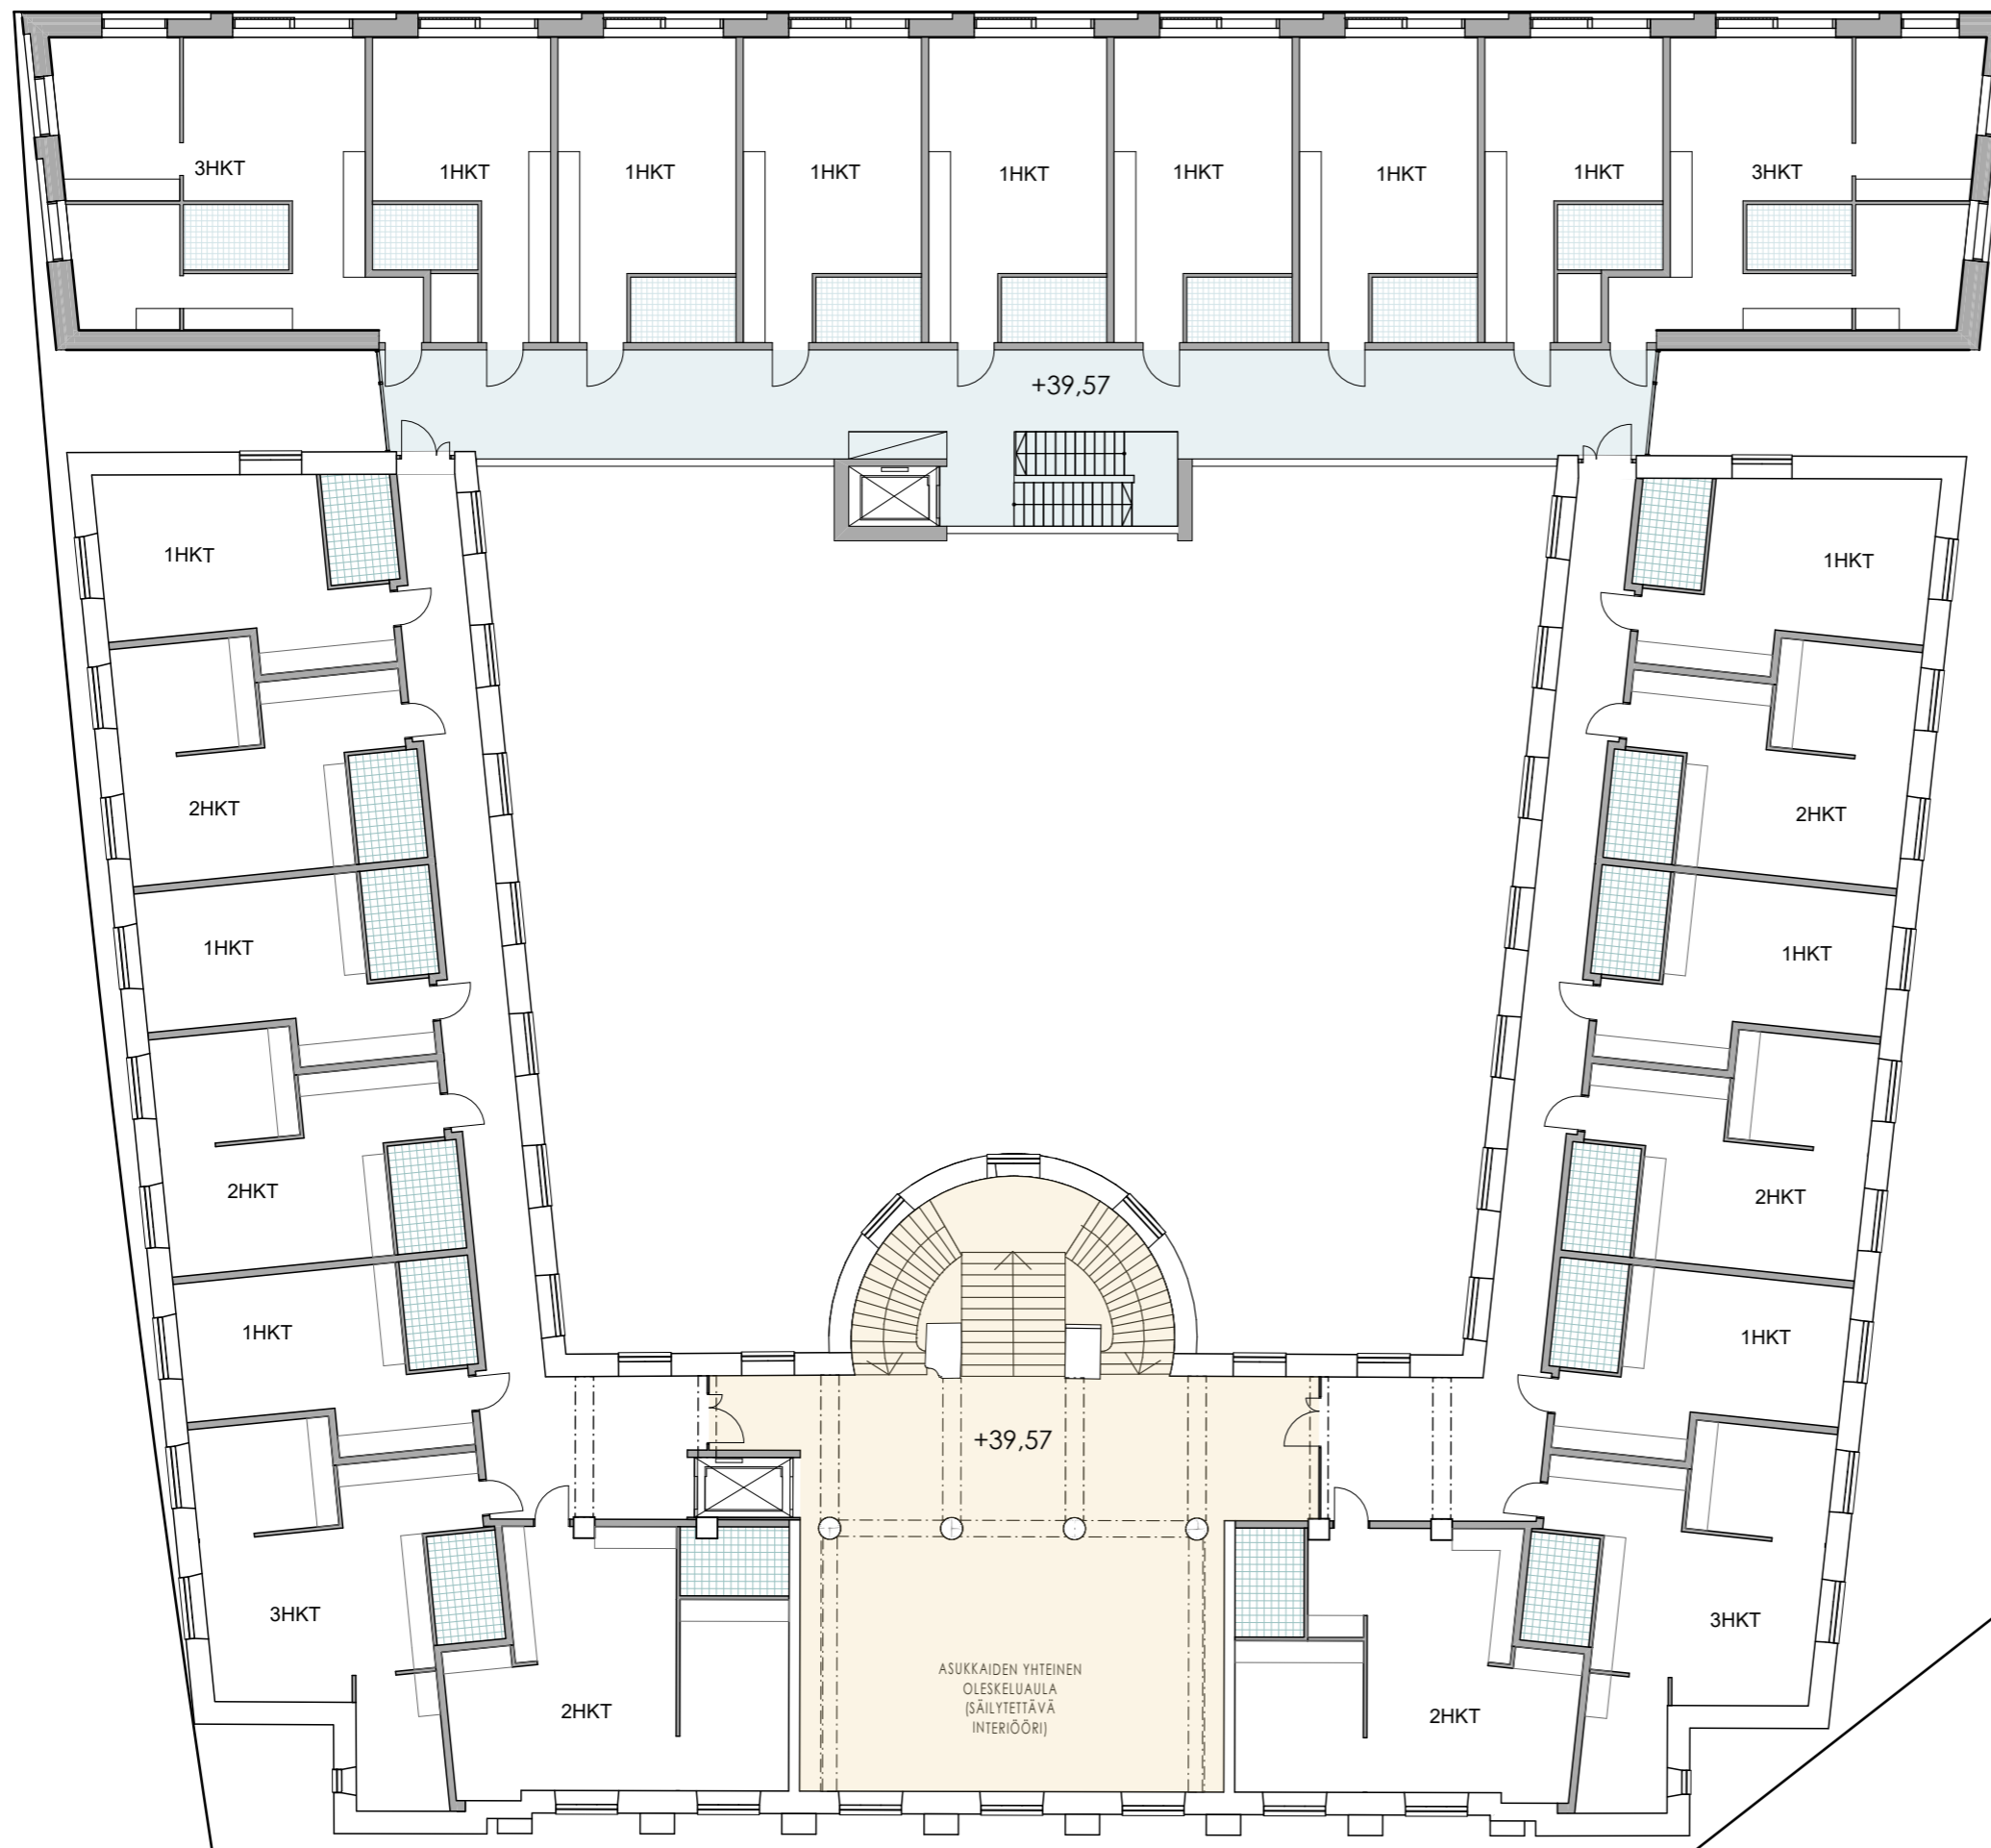


KOJAMO
 AGRICOLANKATU 1-3, 00500 HELSINKI
 3.krs 1/200
 LUONNOS 30.4.2020

HPK ARKKITEHDIT OY
 Suvilahdenkatu 10 B, 00500 Helsinki
 etunimi.sukunimi@hpk-arkkitehdit.fi
 tel +358-9-612 9950

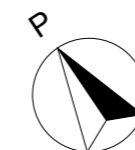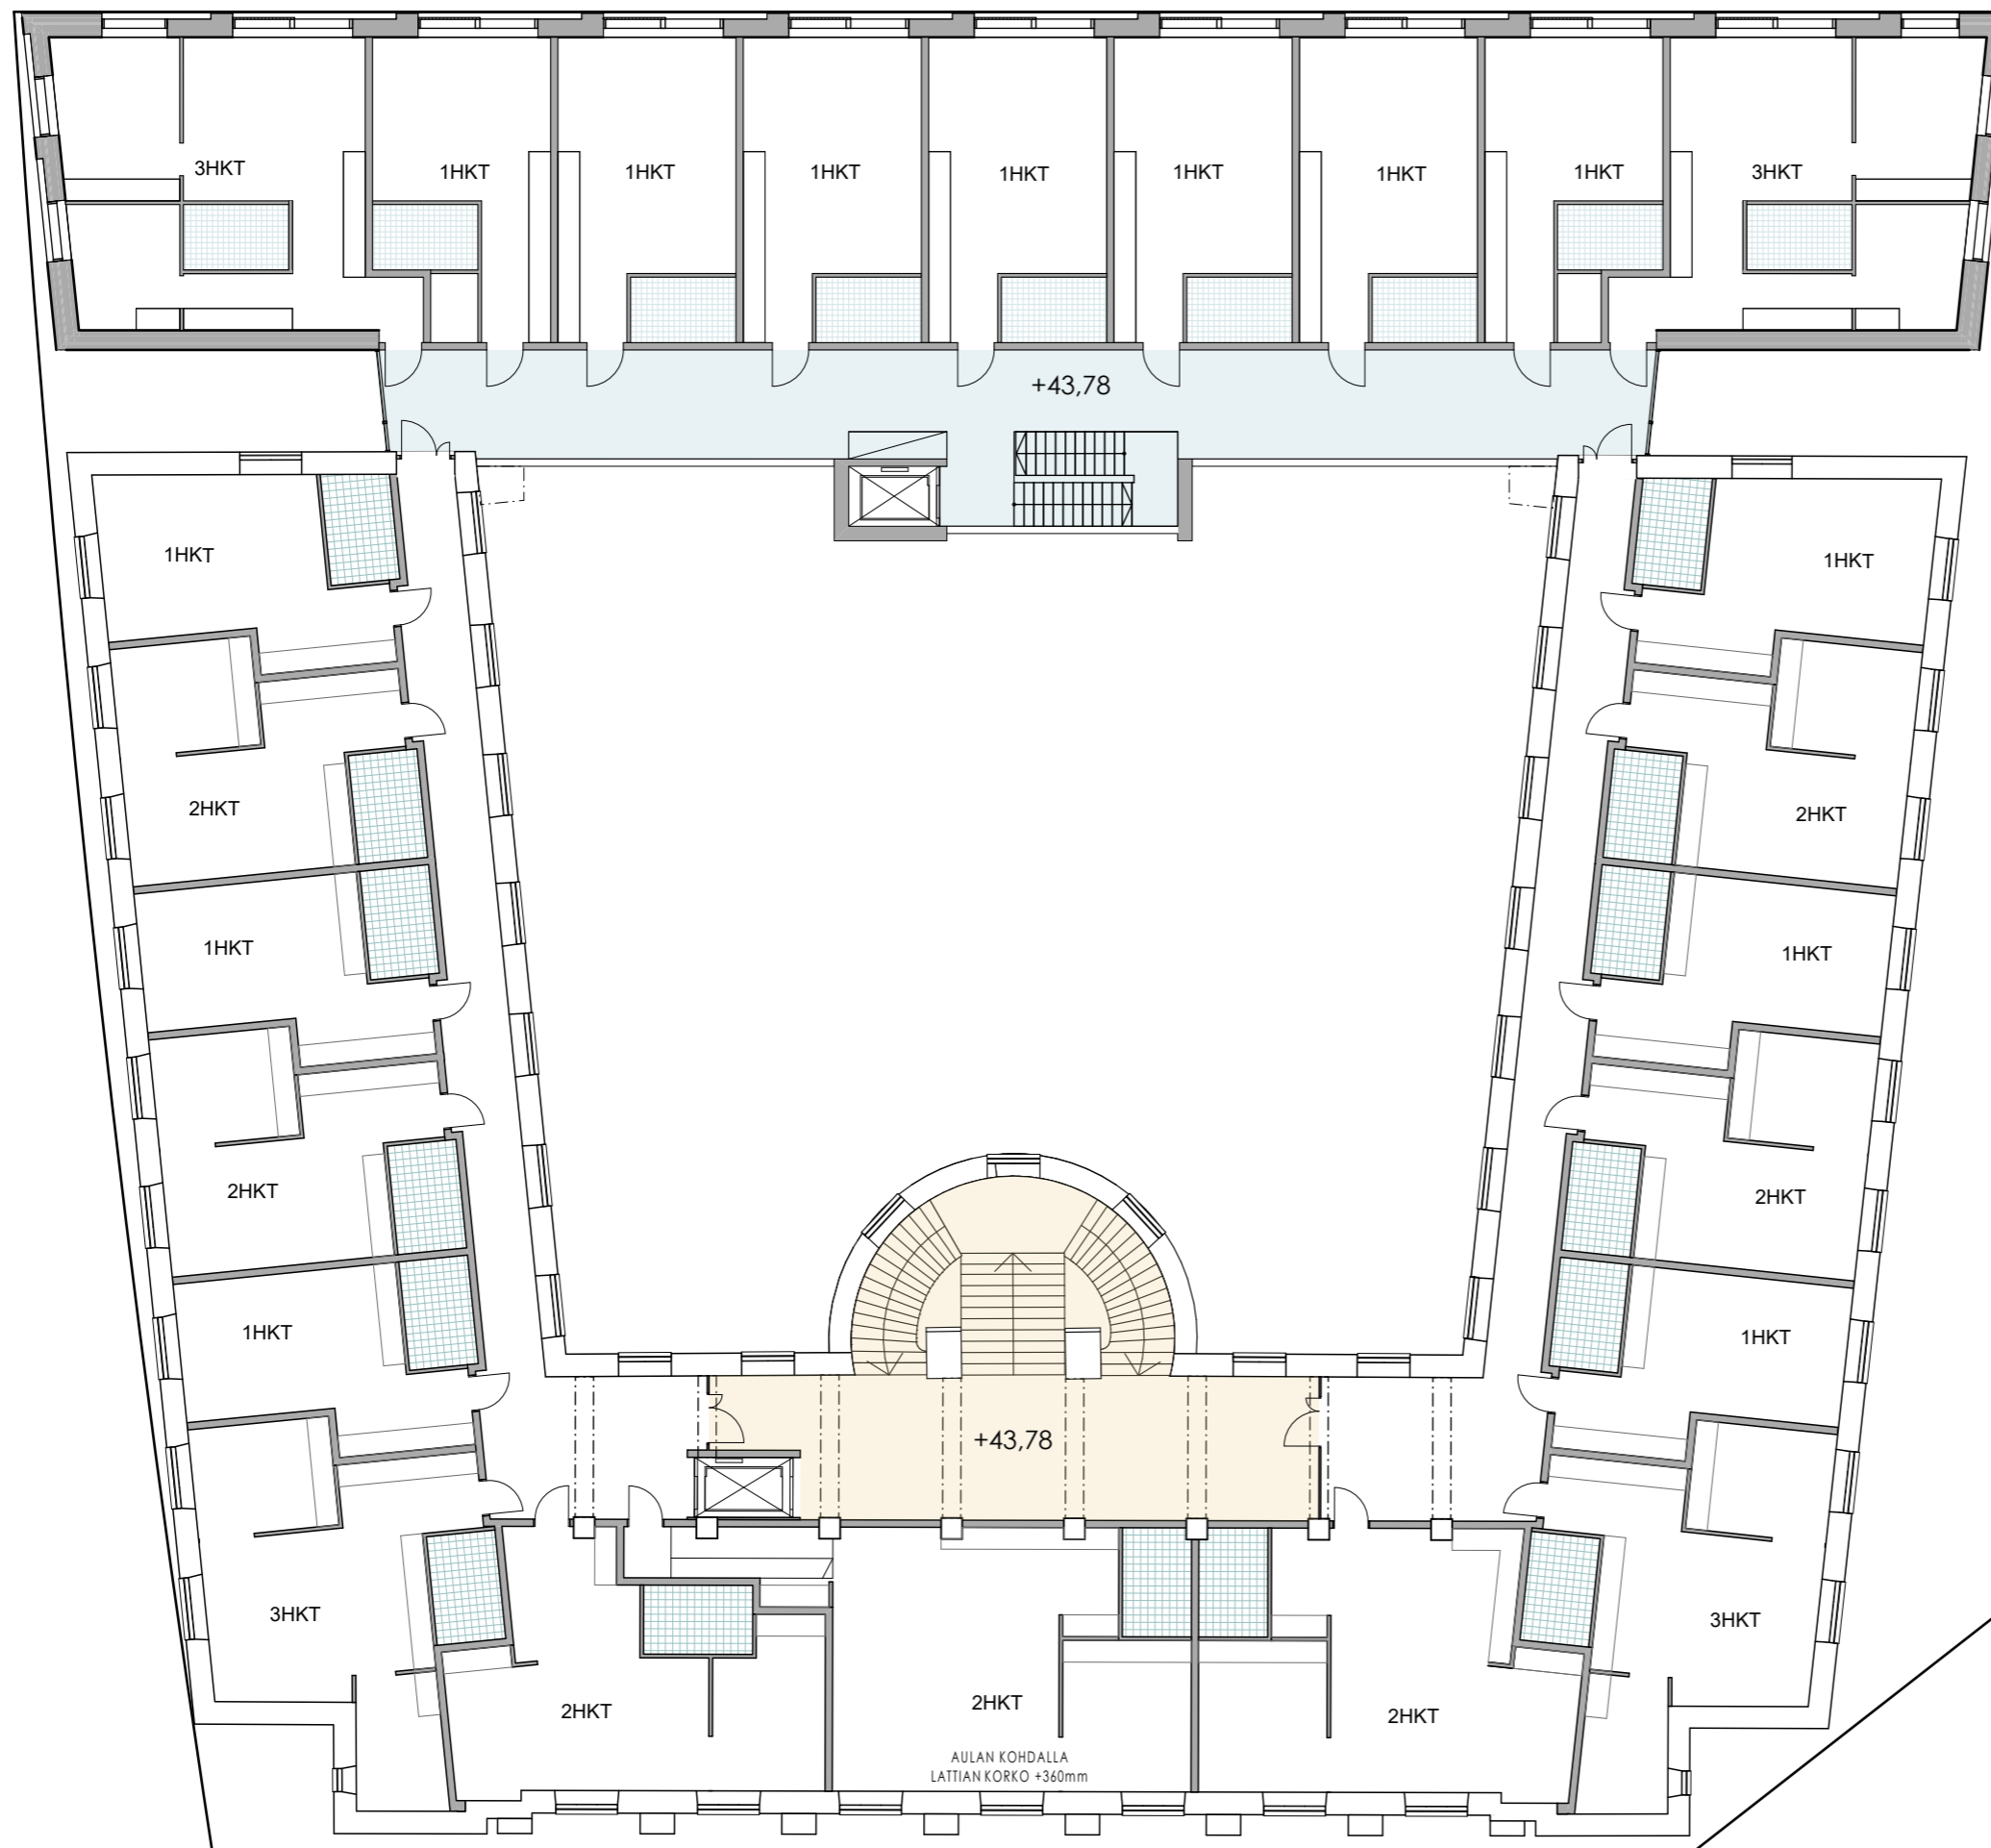


KOJAMO
 AGRICOLANKATU 1-3, 00500 HELSINKI
 4.krs 1/200
 LUONNOS 30.4.2020

HPK ARKKITEHDIT OY
 Suvilahdenkatu 10 B, 00500 Helsinki
 etunimi.sukunimi@hpk-arkkitehdit.fi
 tel +358-9-612 9950

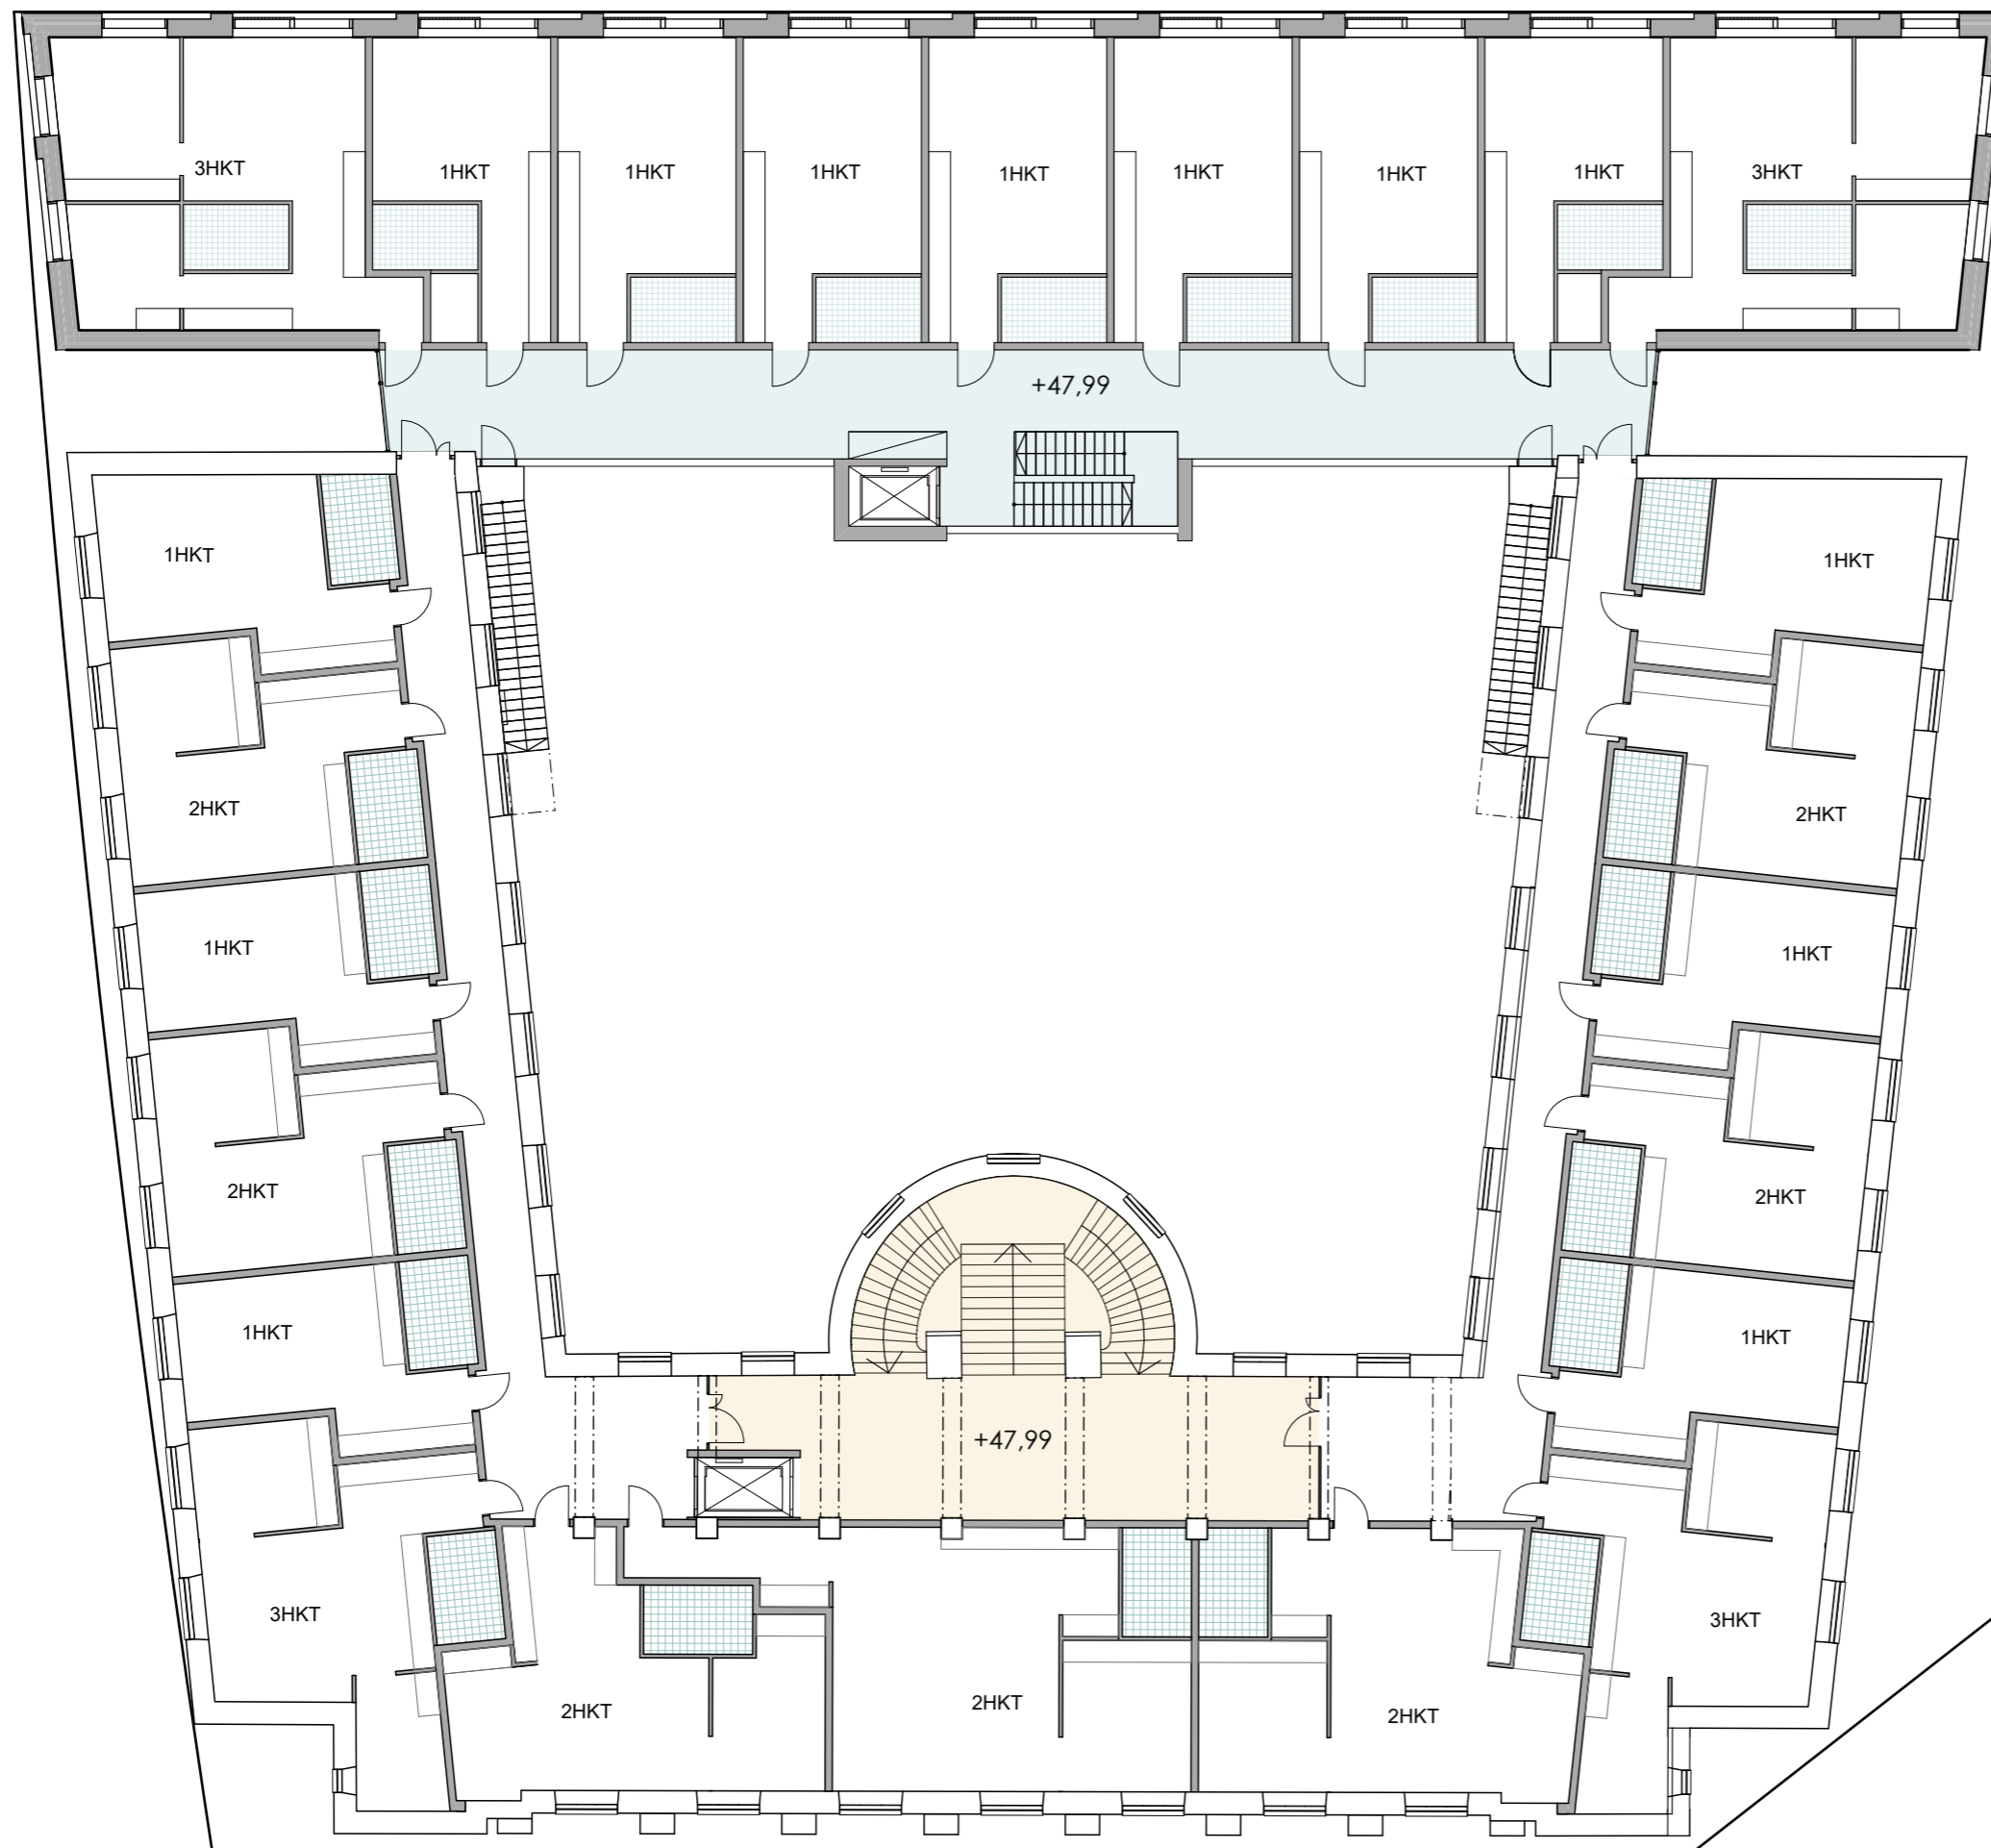



KOJAMO
 AGRICOLANKATU 1-3, 00500 HELSINKI
 5.krs 1/200
 LUONNOS 30.4.2020

HPK ARKKITEHDIT OY
 Suvilahdenkatu 10 B, 00500 Helsinki
 etunimi.sukunimi@hpk-arkkitehdit.fi
 tel +358-9-612 9950

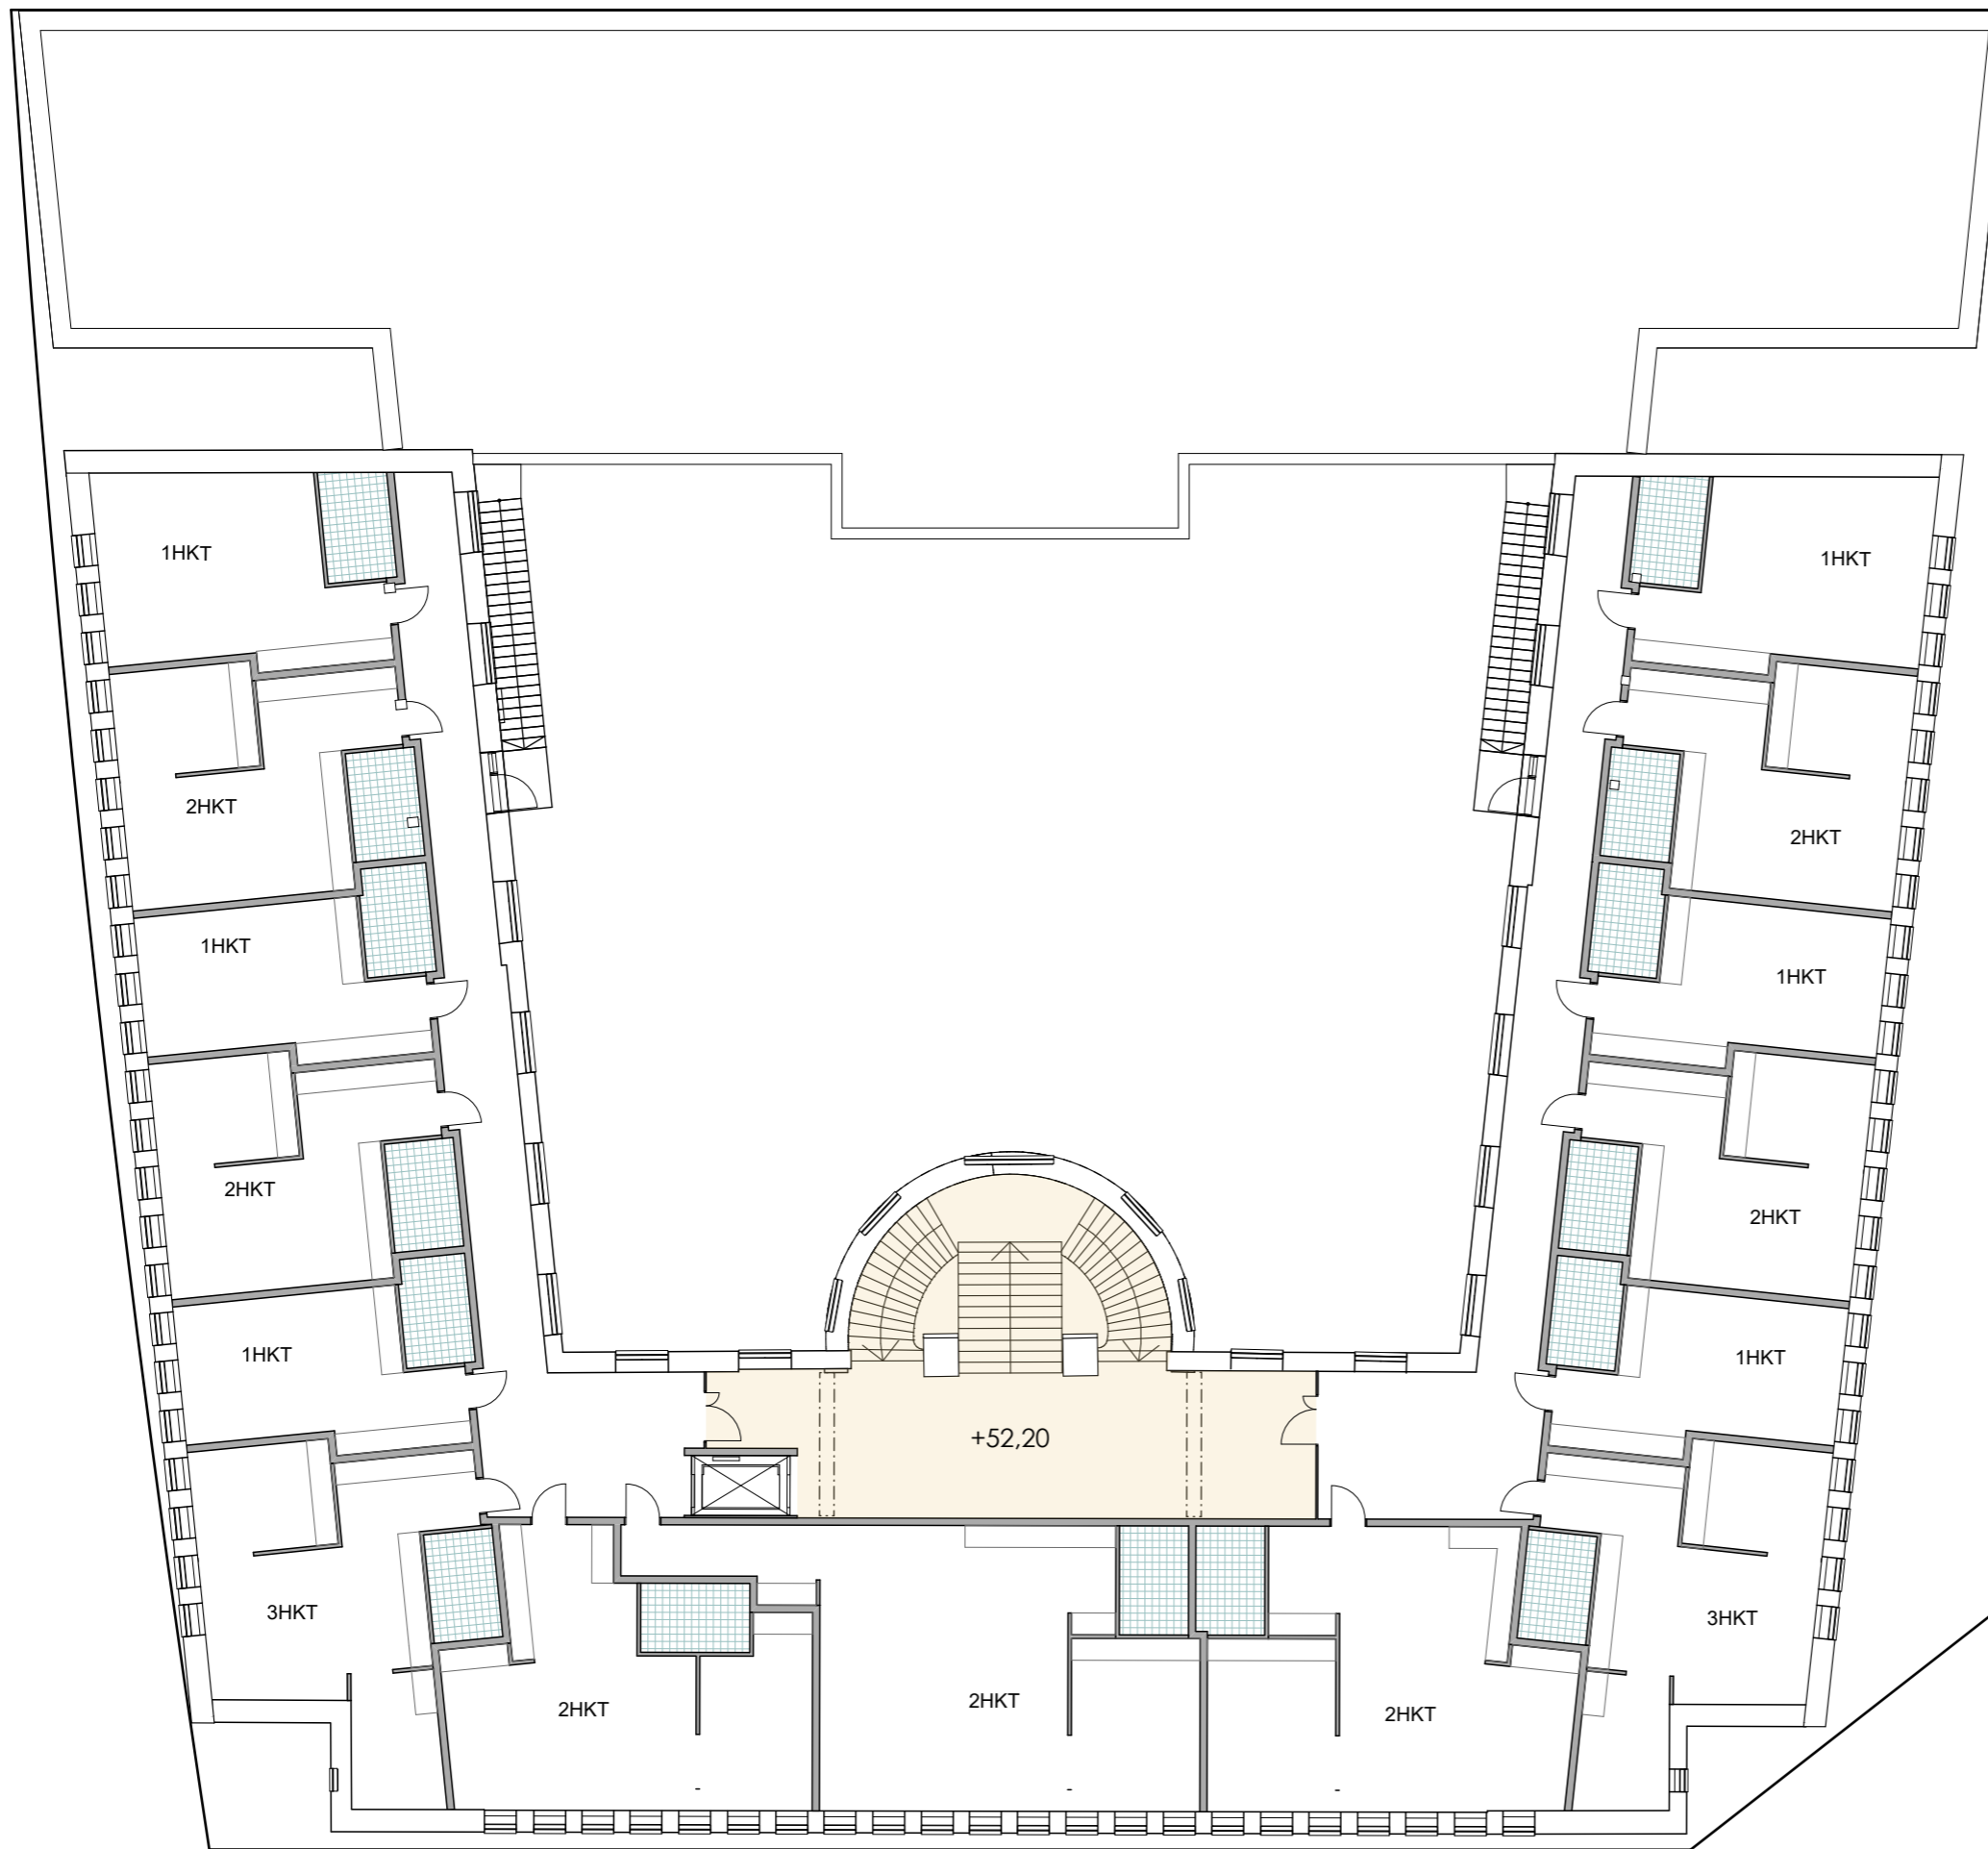


KOJAMO
 AGRICOLANKATU 1-3, 00500 HELSINKI
 6.krs 1/200
 LUONNOS 30.4.2020

HPK ARKKITEHDIT OY
 Suvilahdenkatu 10 B, 00500 Helsinki
 etunimi.sukunimi@hpk-arkkitehdit.fi
 tel +358-9-612 9950

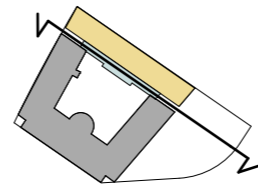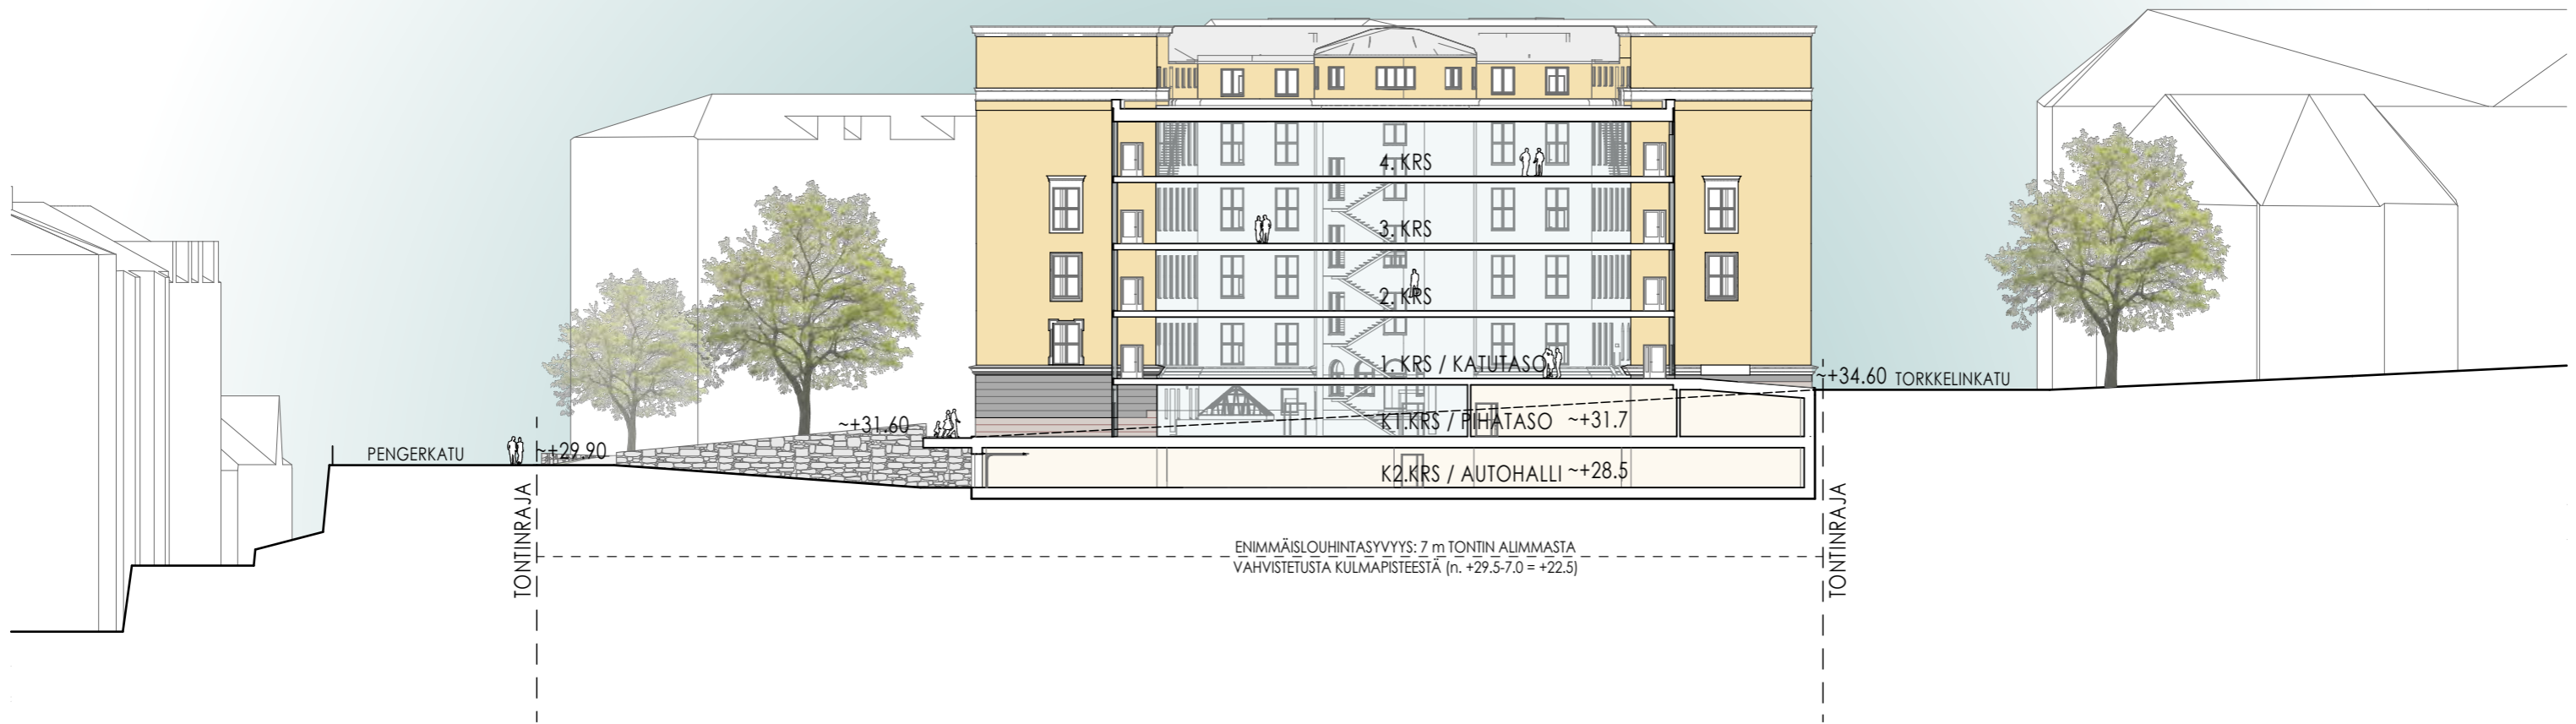


KOJAMO
 AGRICOLANKATU 1-3, 00500 HELSINKI
 LEIKKAUS1 1/400
 LUONNOS 30.4.2020

HPK ARKKITEHDIT OY
 Suvilahdenkatu 10 B, 00500 Helsinki
 etunimi.sukunimi@hpk-arkkitehdit.fi
 tel +358-9-612 9950

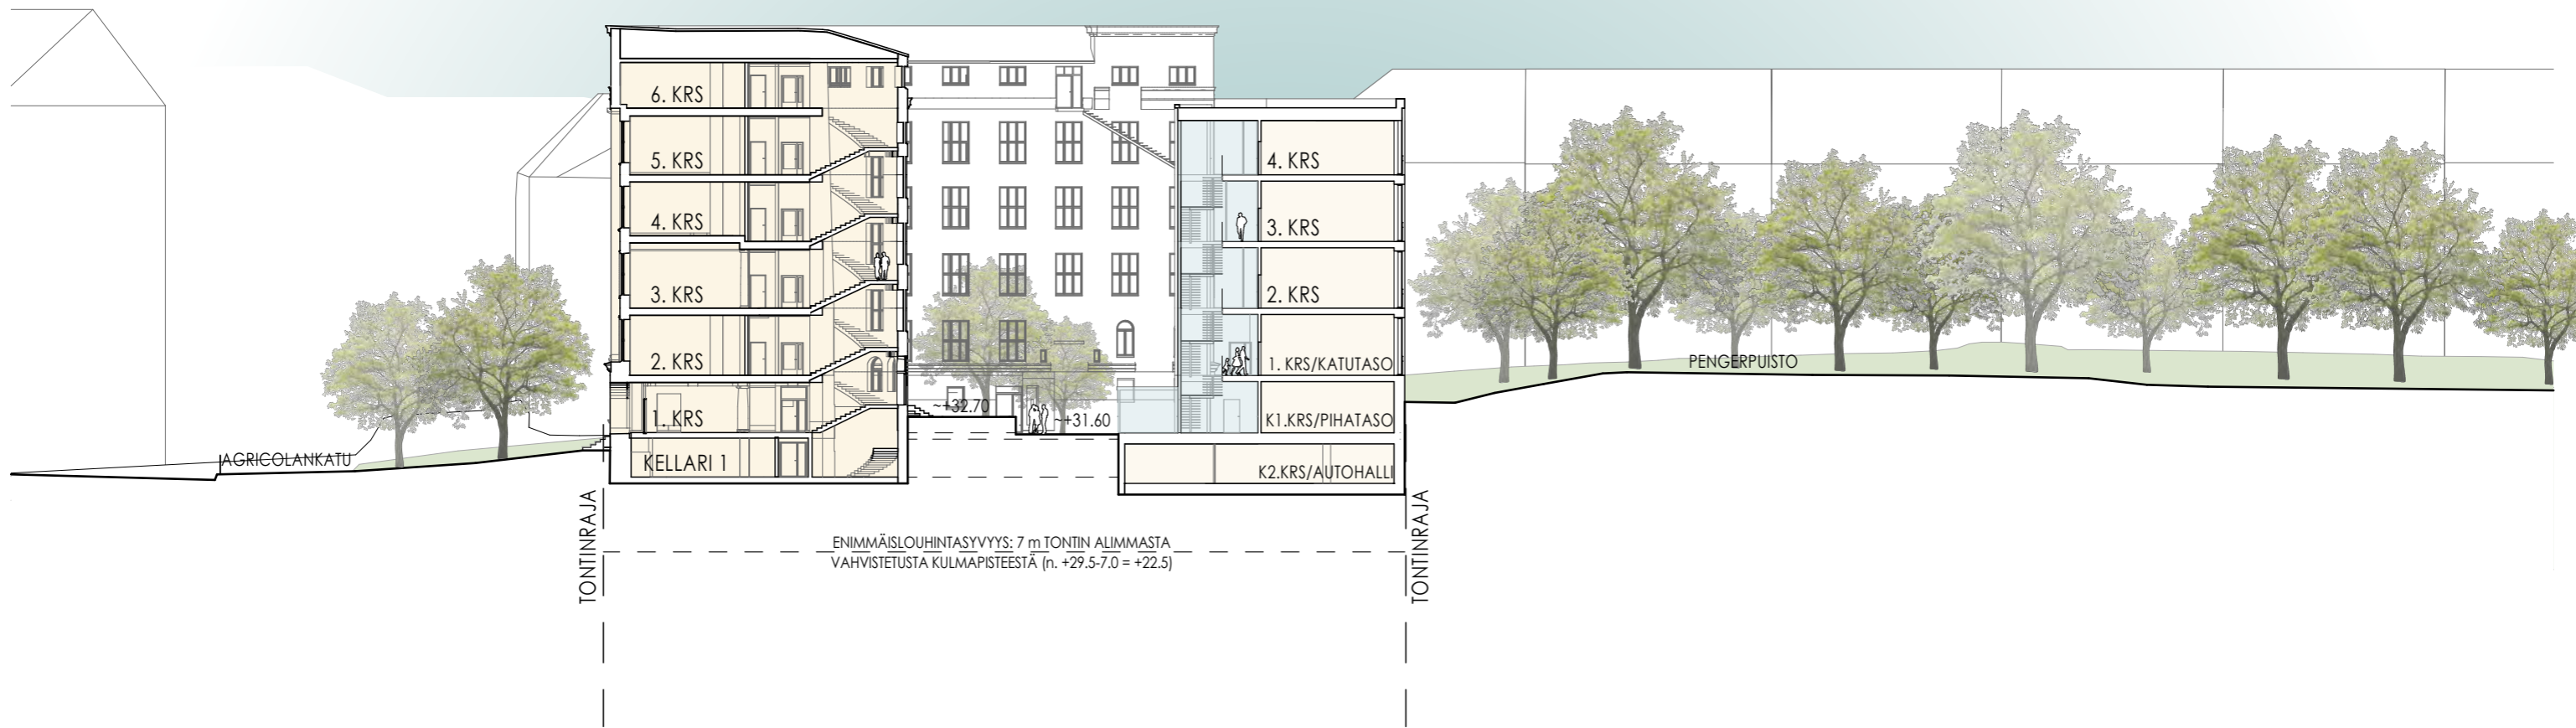

ENIMMÄISLOUHIINTASYVYYS: 7 m TONTIN ALIMMASTA
VAHVISTETUSTA KULMAPISTEESTÄ (n. +29.5-7.0 = +22.5)

METRON YLIN SALLITTU KORKEUS TONTIN KOHDALLA
n. +6.3...6.9 m

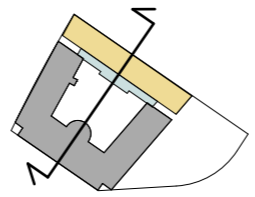


KOJAMO
 AGRICOLANKATU 1-3, 00500 HELSINKI
 LEIKKAUS2 1/400
 LUONNOS 30.4.2020

HPK ARKKITEHDIT OY
 Suvilahdenkatu 10 B, 00500 Helsinki
 etunimi.sukunimi@hpk-arkkitehdit.fi
 tel +358-9-612 9950





METRON YLIN SALLITTU KORKEUS TONTIN KOHDALLA
n. +6.3...6.9 m

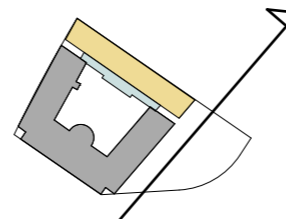

KOJAMO
AGRICOLANKATU 1-3, 00500 HELSINKI
ALUEJULKISIVU KA 1/400
LUONNOS 30.4.2020

HPK ARKKITEHDIT OY
Suvilahdenkatu 10 B, 00500 Helsinki
etunimi.sukunimi@hpk-arkkitehdit.fi
tel +358-9-612 9950

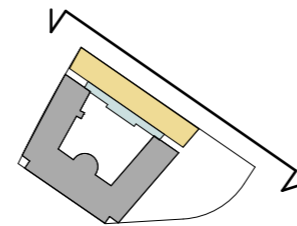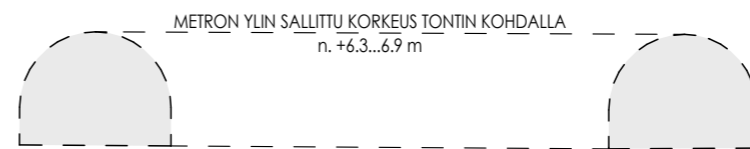


KOJAMO
 AGRICOLANKATU 1-3, 00500 HELSINKI
 ALUEJULKISIVU KO 1/400
 LUONNOS 30.4.2020

HPK ARKKITEHDIT OY
 Suvilahdenkatu 10 B, 00500 Helsinki
 etunimi.sukunimi@hpk-arkkitehdit.fi
 tel +358-9-612 9950









METRON YLIN SALLITU KORKEUS TONTIN KOHDALLA
n. +6.3...6.9 m

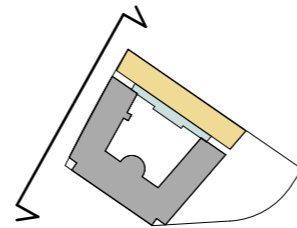

KOJAMO
AGRICOLANKATU 1-3, 00500 HELSINKI
ALUEJULKISIVU LU 1/400
LUONNOS 30.4.2020

HPK ARKKITEHDIT OY
Suvilahdenkatu 10 B, 00500 Helsinki
etunimi.sukunimi@hpk-arkkitehdit.fi
tel +358-9-612 9950

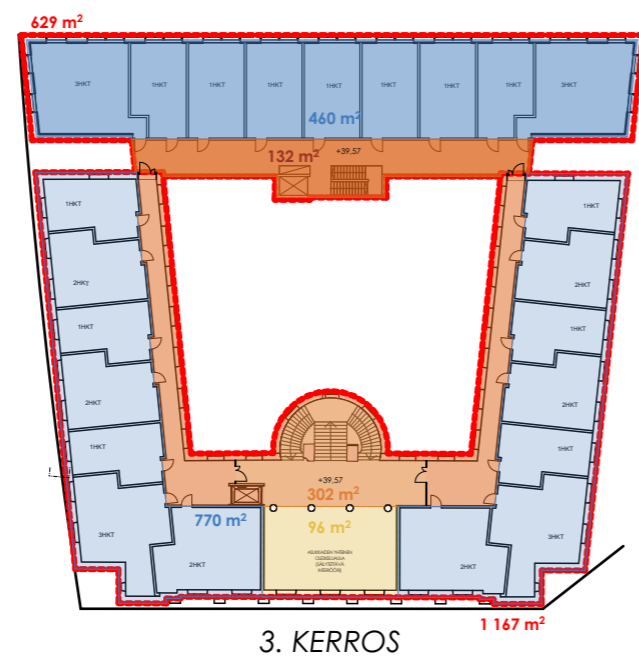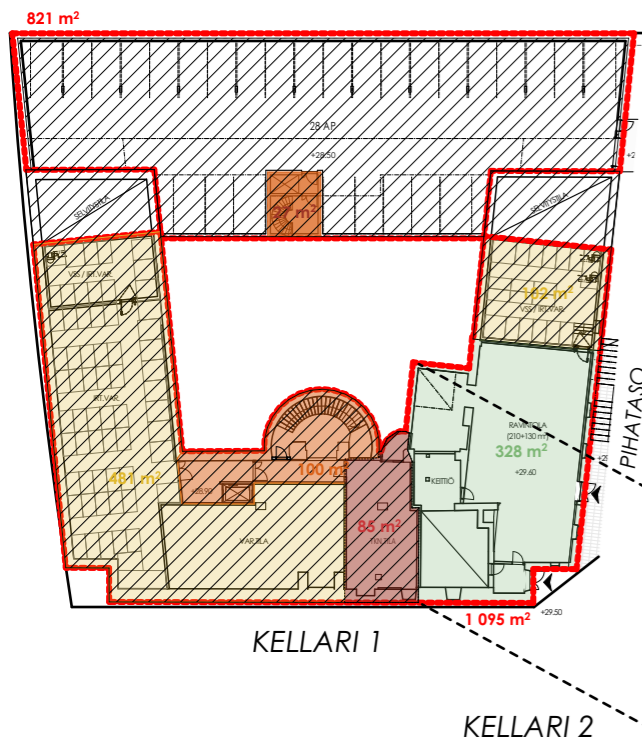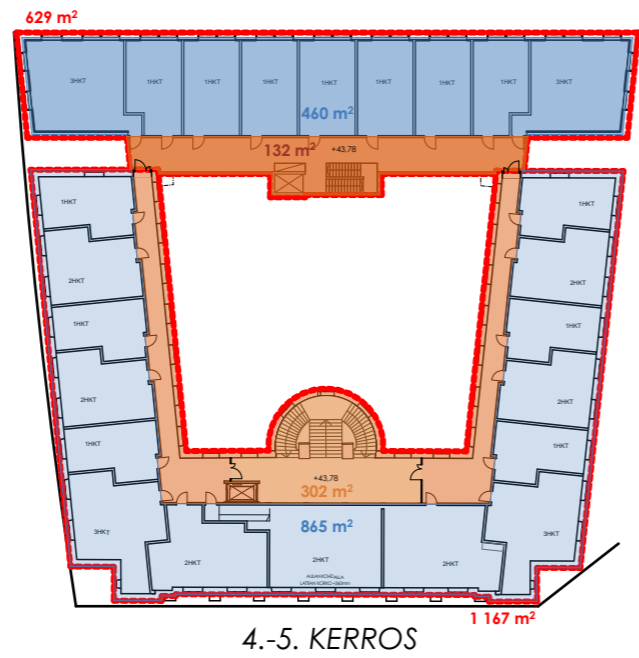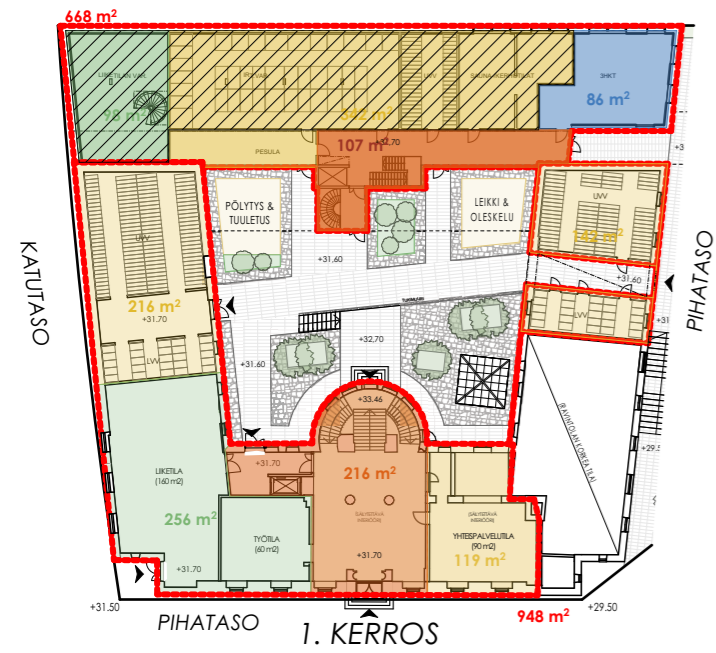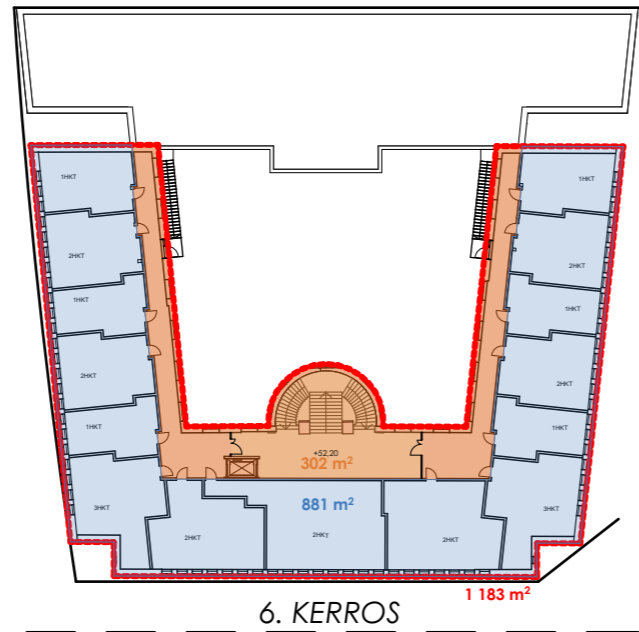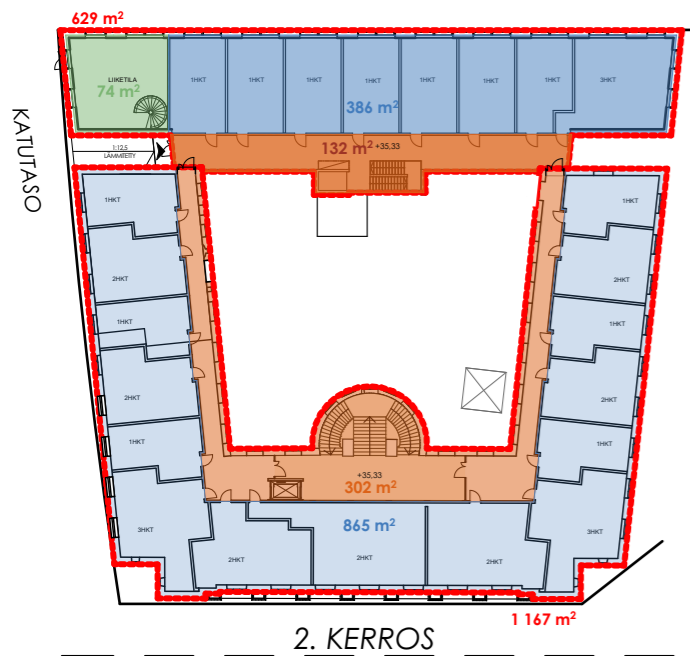

KERROSALA - UUDISOSA (rakennusoikeudellinen krs-ala: as.kem + liiketila + prh)

	AS.KEM	LIIKETILA (VAR.)	PRH	YHT.	MUUT	US250 YLI	BRUTTO
5.KRS	460		132	592		37	629
4.KRS	460		132	592		37	629
3.KRS	460		132	592		37	629
2.KRS/KATUTASO	386	74	132	592		37	629
1.KRS/PIHATASO	86		107	193	440	35	668
K-KRS/PYSÄKÖINTI					784	37	821
	1852	74	635	2561	1224	220	4005

KERROSALA - OLEVA OSA (rakennusoikeudellinen krs-ala: as.kem + liiketila)








	AS.KEM	LIIKETILA	YHT.	MUUT	KELLARI	BRUTTO
6KRS	881		881	302		1183
5KRS	865		865	302		1167
4KRS	865		865	302		1167
3KRS	770		770	398		1167
2KRS /KATUTASO	865		865	302		1167
1KRS /PIHATASO		256	256	692		948
KELLARI 1		328	328		767	1095
KELLARI 2					160	160
	4246	584	4830	2298	927	8055

SUUNNITELMASSA: 28 AP

PYÖRÄPYSÄKÖINTI:

UUDISOSA (as.kem, sis. prh)	2487/30 = 83
UUDISOSA (liiketila)	74/50 = 2
OLEVA OSA (as.kem, ei sis. prh)	4246/30 = 142
OLEVA OSA (liiketila)	584/50 = 12
	239 PP

UUDIS/OLEVA

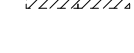-  = BRUTTOALA
-  = KERROSTASOALA : ASUNNOT
-  = KERROSTASOALA : LIIKE / TOIMISTOTILA
-  = KERROSTASOALA : YHTEISTILA / VAR.
-  = KERROSTASOALA : PRH
-  = KERROSTASOALA : TEKN.TILAT
-  = MAANALAISET TILAT

KOJAMO
 AGRICOLANKATU 1-3, 00500 HELSINKI
 KERROSALAKAAVIO
 LUONNOS 29.05.2020

HPK ARKKITEHDIT OY
 Suvilahdenkatu 10 B, 00500 Helsinki
 etunimi.sukunimi@hpk-arkkitehdit.fi
 tel +358-9-612 9950