


- ASEMAKAAVAMERKINNÄT JA -MÄÄRÄYKSET**
- Y Yleisten rakennusten korttelialue.
 - YO Opetus- ja tutkimustoimintarakennusten korttelialue.
 - Y-1 Yleisten rakennusten korttelialue. Korttelialueelle saa sijoittaa myös erityisryhmien asuntoja, erityisryhmien asumisen yksiköitä, palveluasuntoja, palveluasumisen yksiköitä ja näitä tiloja palvelevia yhteis- ja huoltotiloja sekä liiketiloja.
 - VP Puisto.
- 2 m kaava-alueen rajan ulkopuolella oleva viiva.
 - Korttelin, korttelinosan ja alueen raja.
 - Osa-alueen raja.
 - Ohjeellinen tontin raja.
 - Risti merkinnän päällä osoittaa merkinnän poistamista.
- 49026**
- 1 Ohjeellisen tontin numero.
- YLISKYLÄNPUISTO**
- 11000 Rakennusoikeus kerrosalanelömetreinä.
 - III Roomalainen numero osoittaa rakennusten, rakennuksen tai sen osan suurimman sallitun kerrosluvun.
- [] Rakennusala.
 - [] Rakennusala.
 - pip Pihapiiri.
 - sk-2 Kulttuurihistoriallisesti ja ympäristön kannalta arvokas rakennus. Rakennusta tai sen osaa ei saa purkaa, Rakennuksessa tehtävät korjaukset ja muutokset eivät saa heikentää sen arvoa tai hävittää sen ominaispiirteitä. Luku ilmaisee rakennuksen ikimääräisen kerrosalan nelömetreinä.
 - s Suojeltava alueen osa, jolla ei saa suorittaa maan korkeus- aseman muutoksia, kaivutöitä tai muita sellaisia toimenpiteitä, jotka vahingoittavat alueen tai viereisen puiston puuta.
 - ⊗ Säilytettävä puu.
 - [] Yleiselle jalankululle varattu alueen osa.

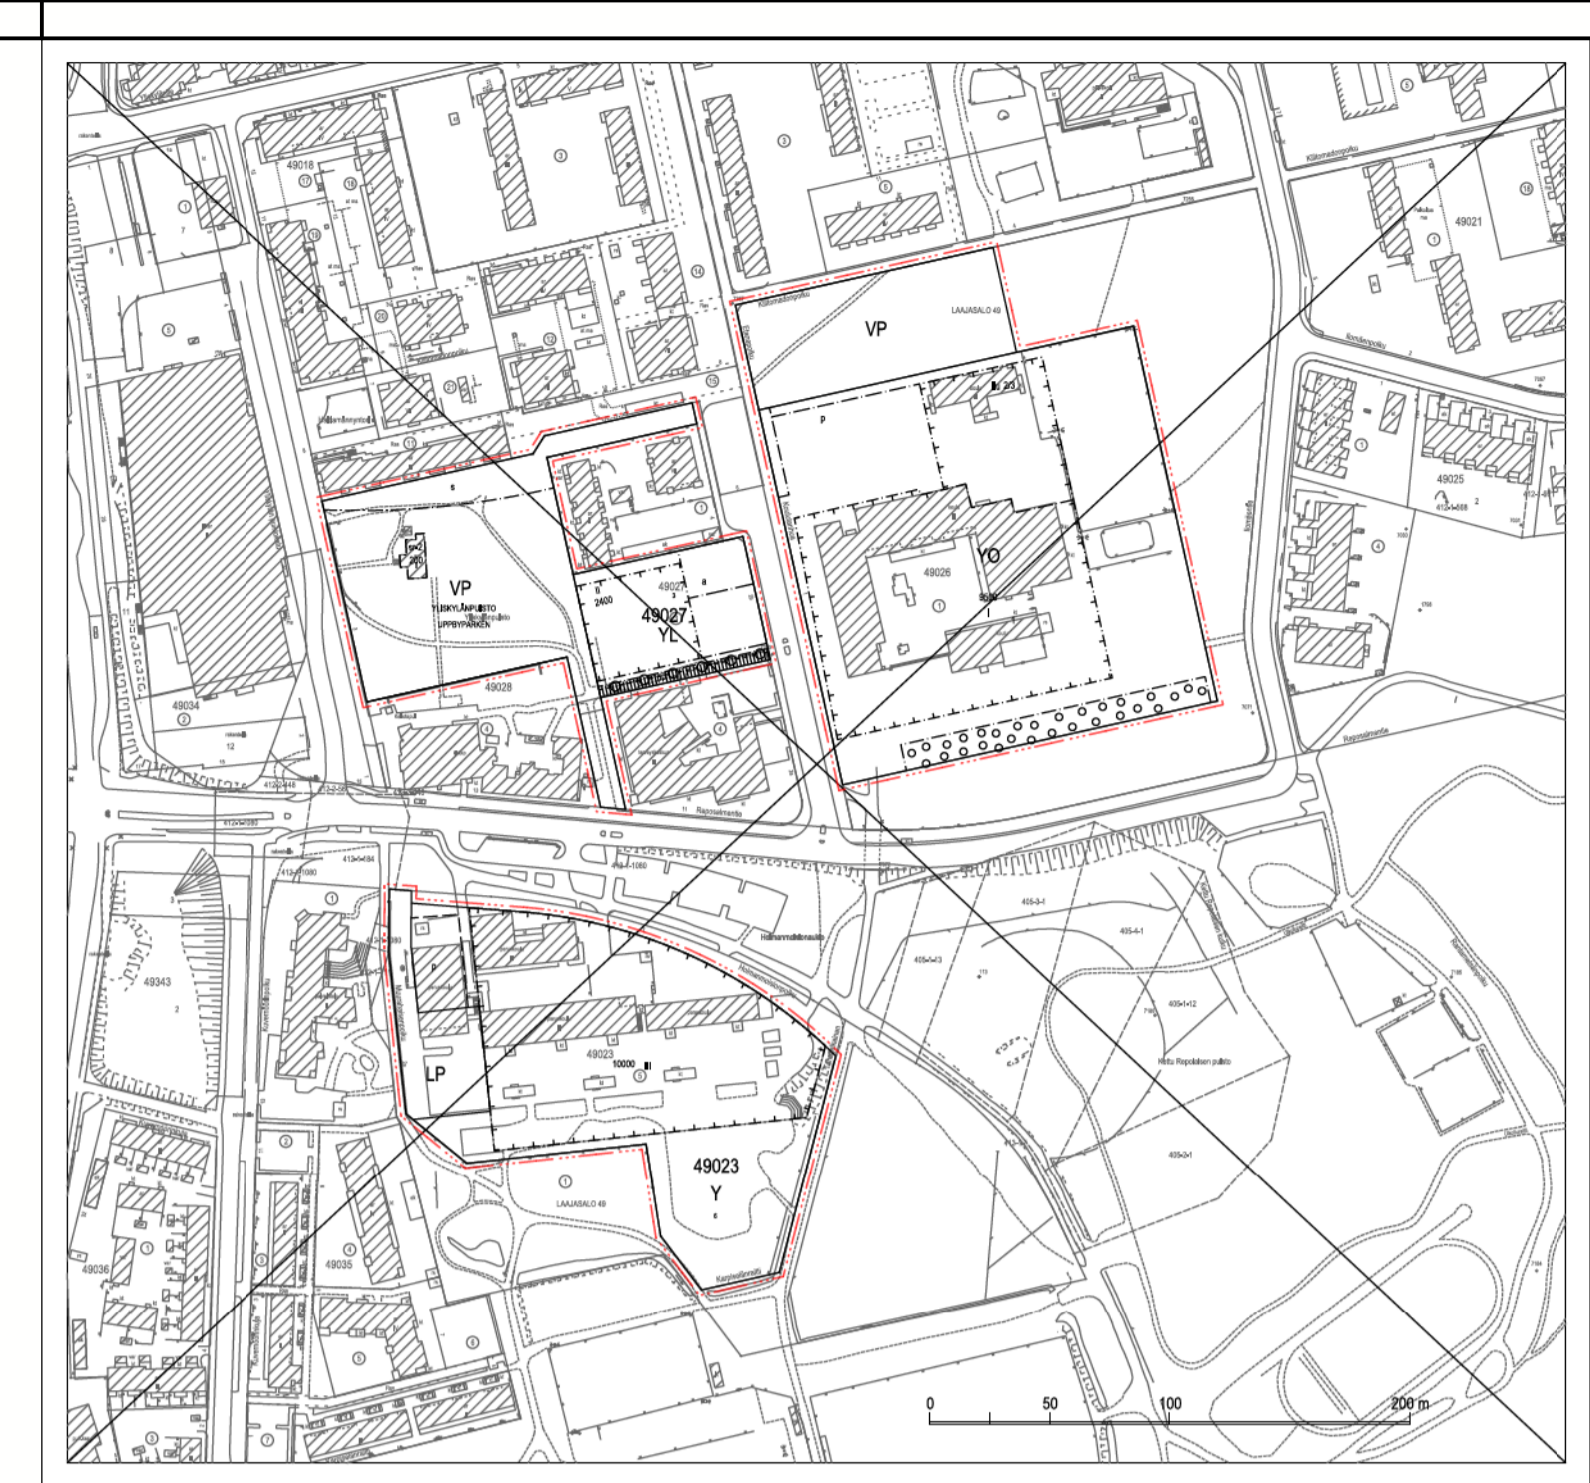

Poistuvat merkinnät ovat eri mittakaavassa kuin asemakaavan muutos.
De strukna beteckningarna är i annan skala än detaljplaneändringen.

ASEMAKAAVAN MUUTOS KOSKEE:
korttelin 49023 tonttia 5
korttelin 49026 tonttia 1
korttelin 49027 tonttia 3
sekä puisto- ja pysäköintialueita

| | | |
|---|--|---|
| <p>HELSINKI HELSINGFORS</p> <p>Kaavan nro/Plan nr 12964</p> <p>Diari numero/Diarienummer HEL 2023-006080</p> <p>Huutoasteus 4388.16</p> <p>Päiväys/Datum</p> | <p>Asemakaavoitus Detaljplanläggning</p> <p>Kaavan nimi/Planens namn Yliskylän palvelukorttelit</p> <p>Laatu/Utgågor av Pekka Tainio</p> <p>ratkaisut/av Juha-Pekka Kontinen</p> <p>Asemakaavoitus/Ås Statsplanchef Marja Piimies</p> | <p>Käsitellyt ja muutokset/Behandlingar och ändringar:</p> <p>Nähdä/Äll (AKL 456) Frånlagit (OAL656)</p> <p>Hyväksytty/Godkänt:</p> |
| <p>Tasokoordinaatio/Plankoordinatystem ETRS-GK25 Korkeusjärjestelmä/Höjdsystem N2000</p> <p>Mittakaava/Scala 1:1000</p> <p>Pöytäkartan hyväksymisen/Godkännandets av beskärts 5. kesäkuuta/2024</p> | <p>Kartan/Plan/Äggning 20.12.2024</p> <p>Nro/Nr 52/2024</p> | <p>Tulot voimain Tödt i kraft</p> |