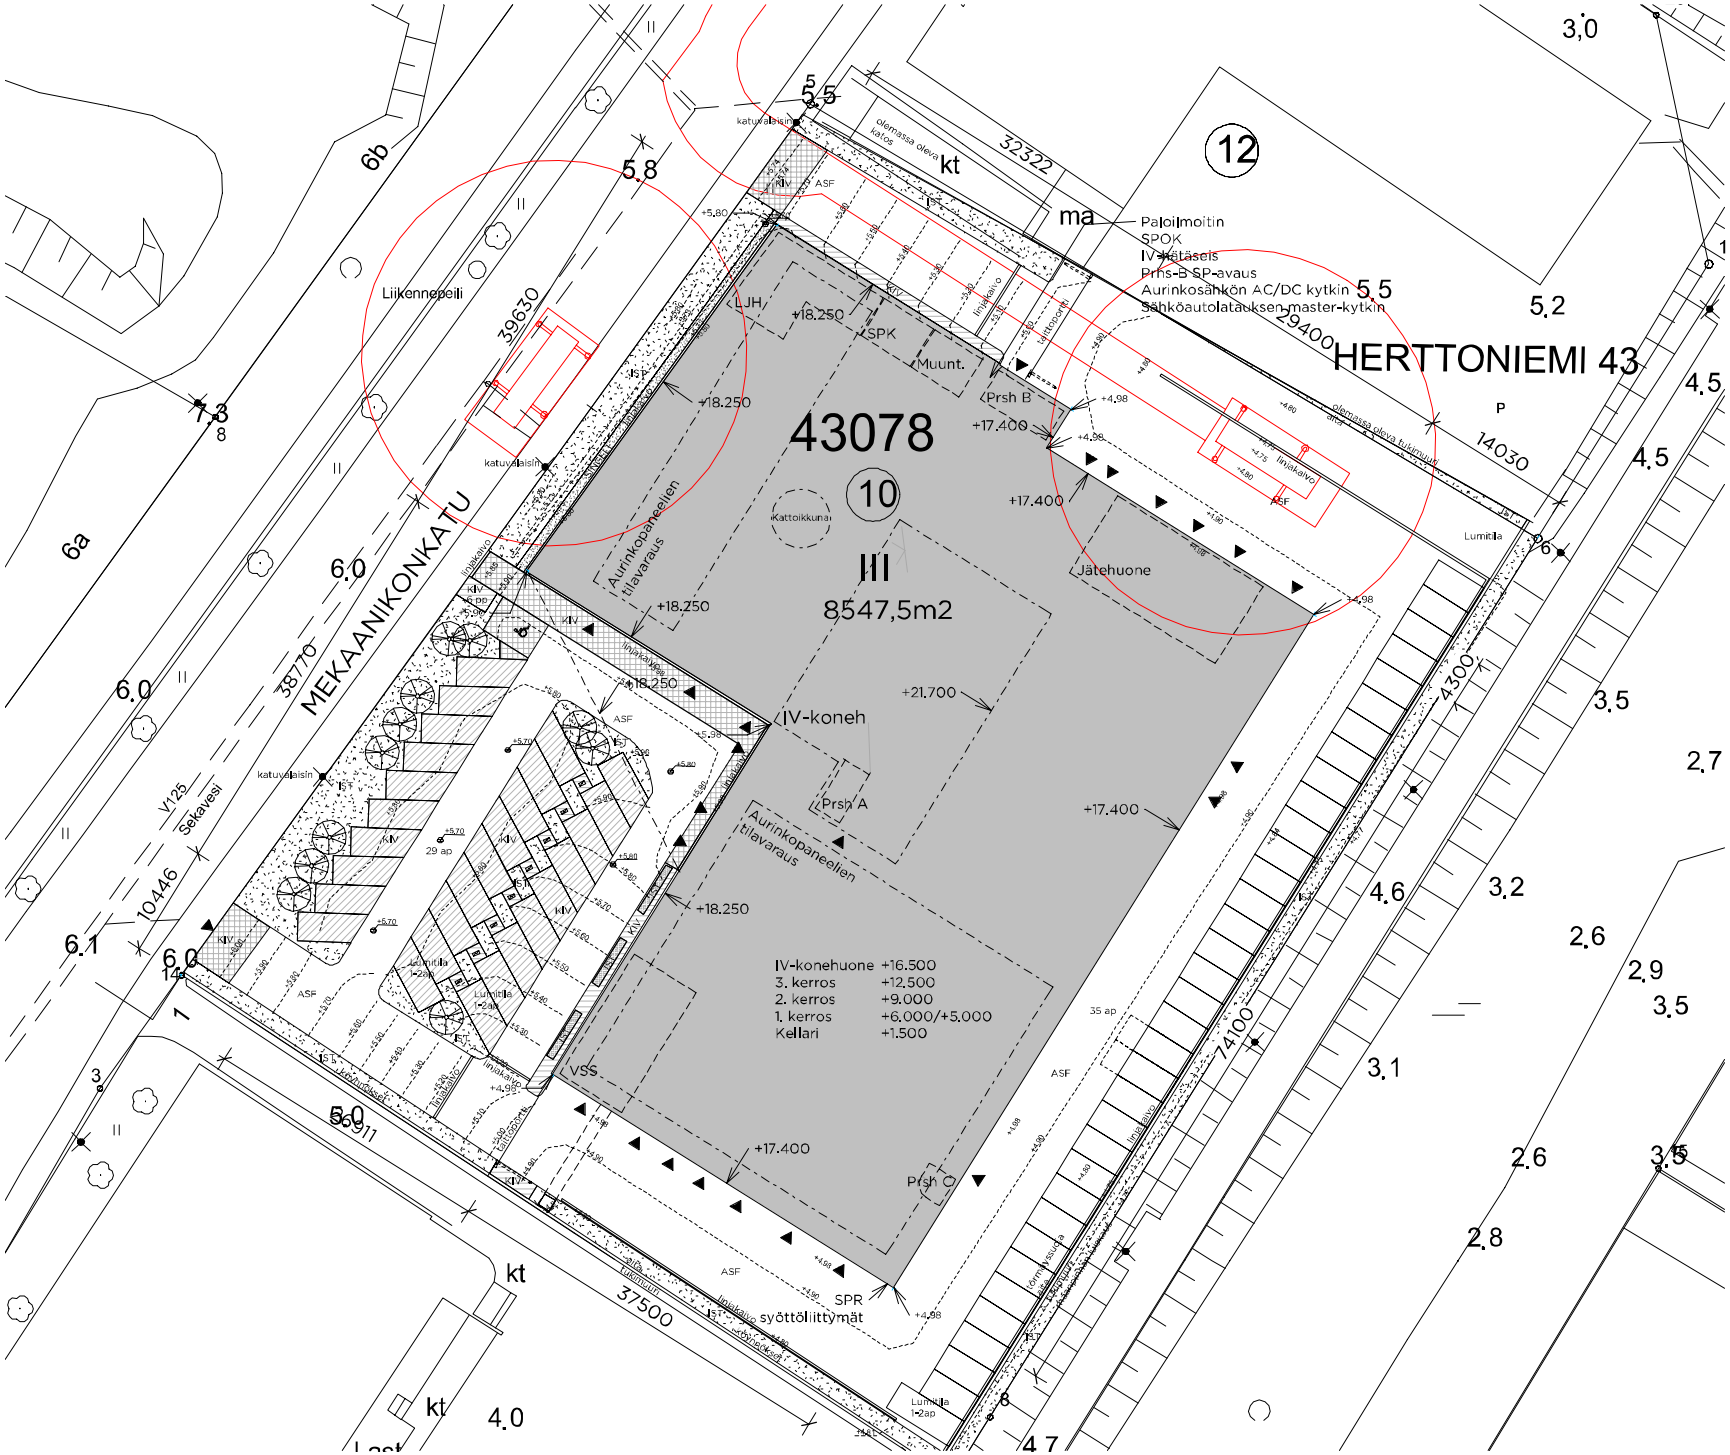

Asemapiirustus

1 : 500 26.6.2023