







Muutoskohde 1 (kaava 12752)

-  Nykyinen osa- ja pienalueen raja
-  Nykyinen pienalueen raja
-  Poistuva raja
-  Uusi pienalueen raja



Muutoskohde 2 (kaava 12841)

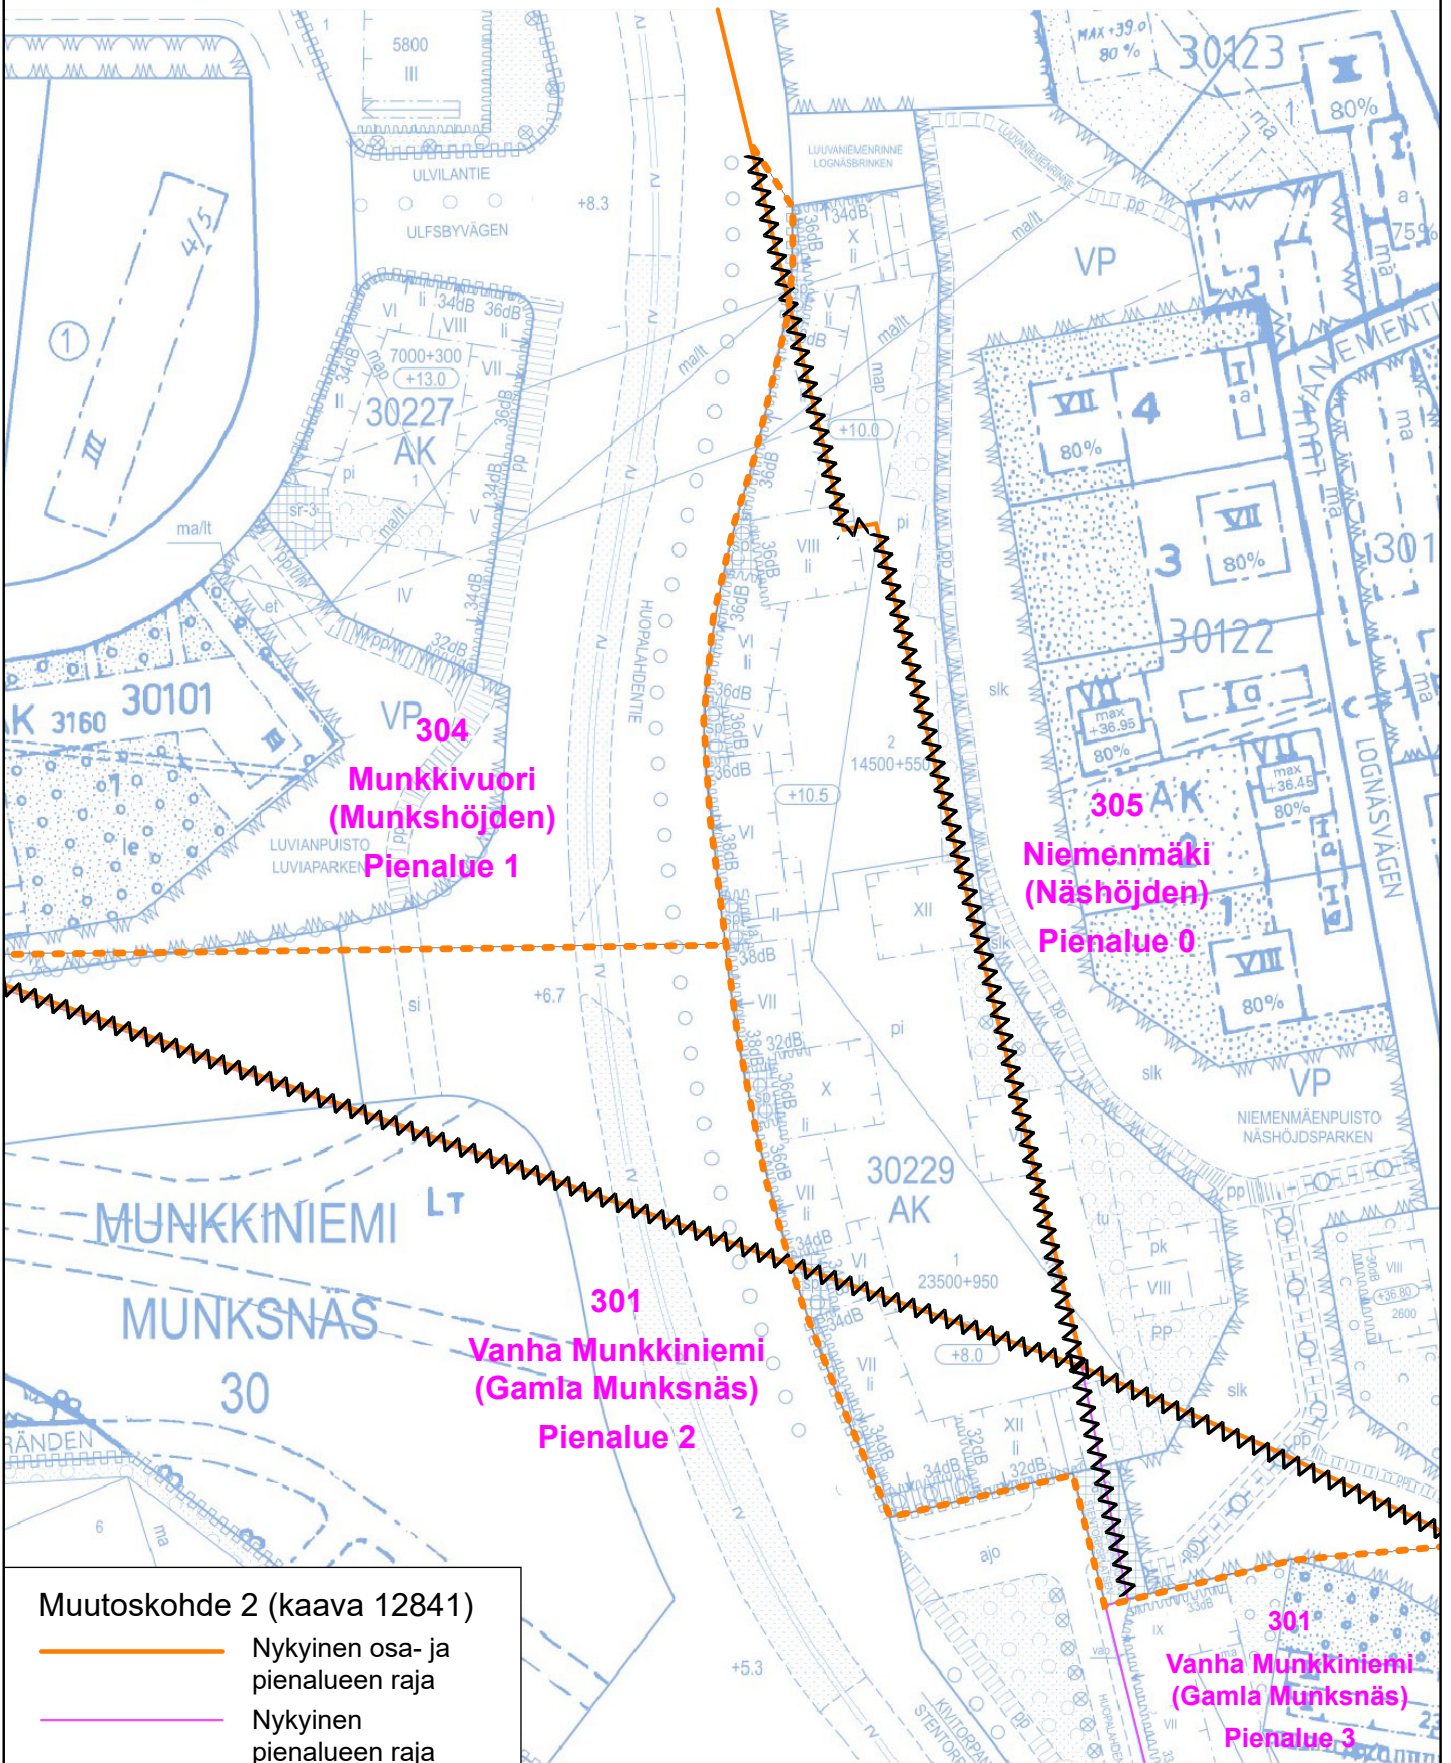- Nykyinen osa- ja pienalueen raja
- Nykyinen pienalueen raja
- Poistuva raja
- - - Uusi osa- ja pienalueen raja
- - - Uusi pienalueen raja

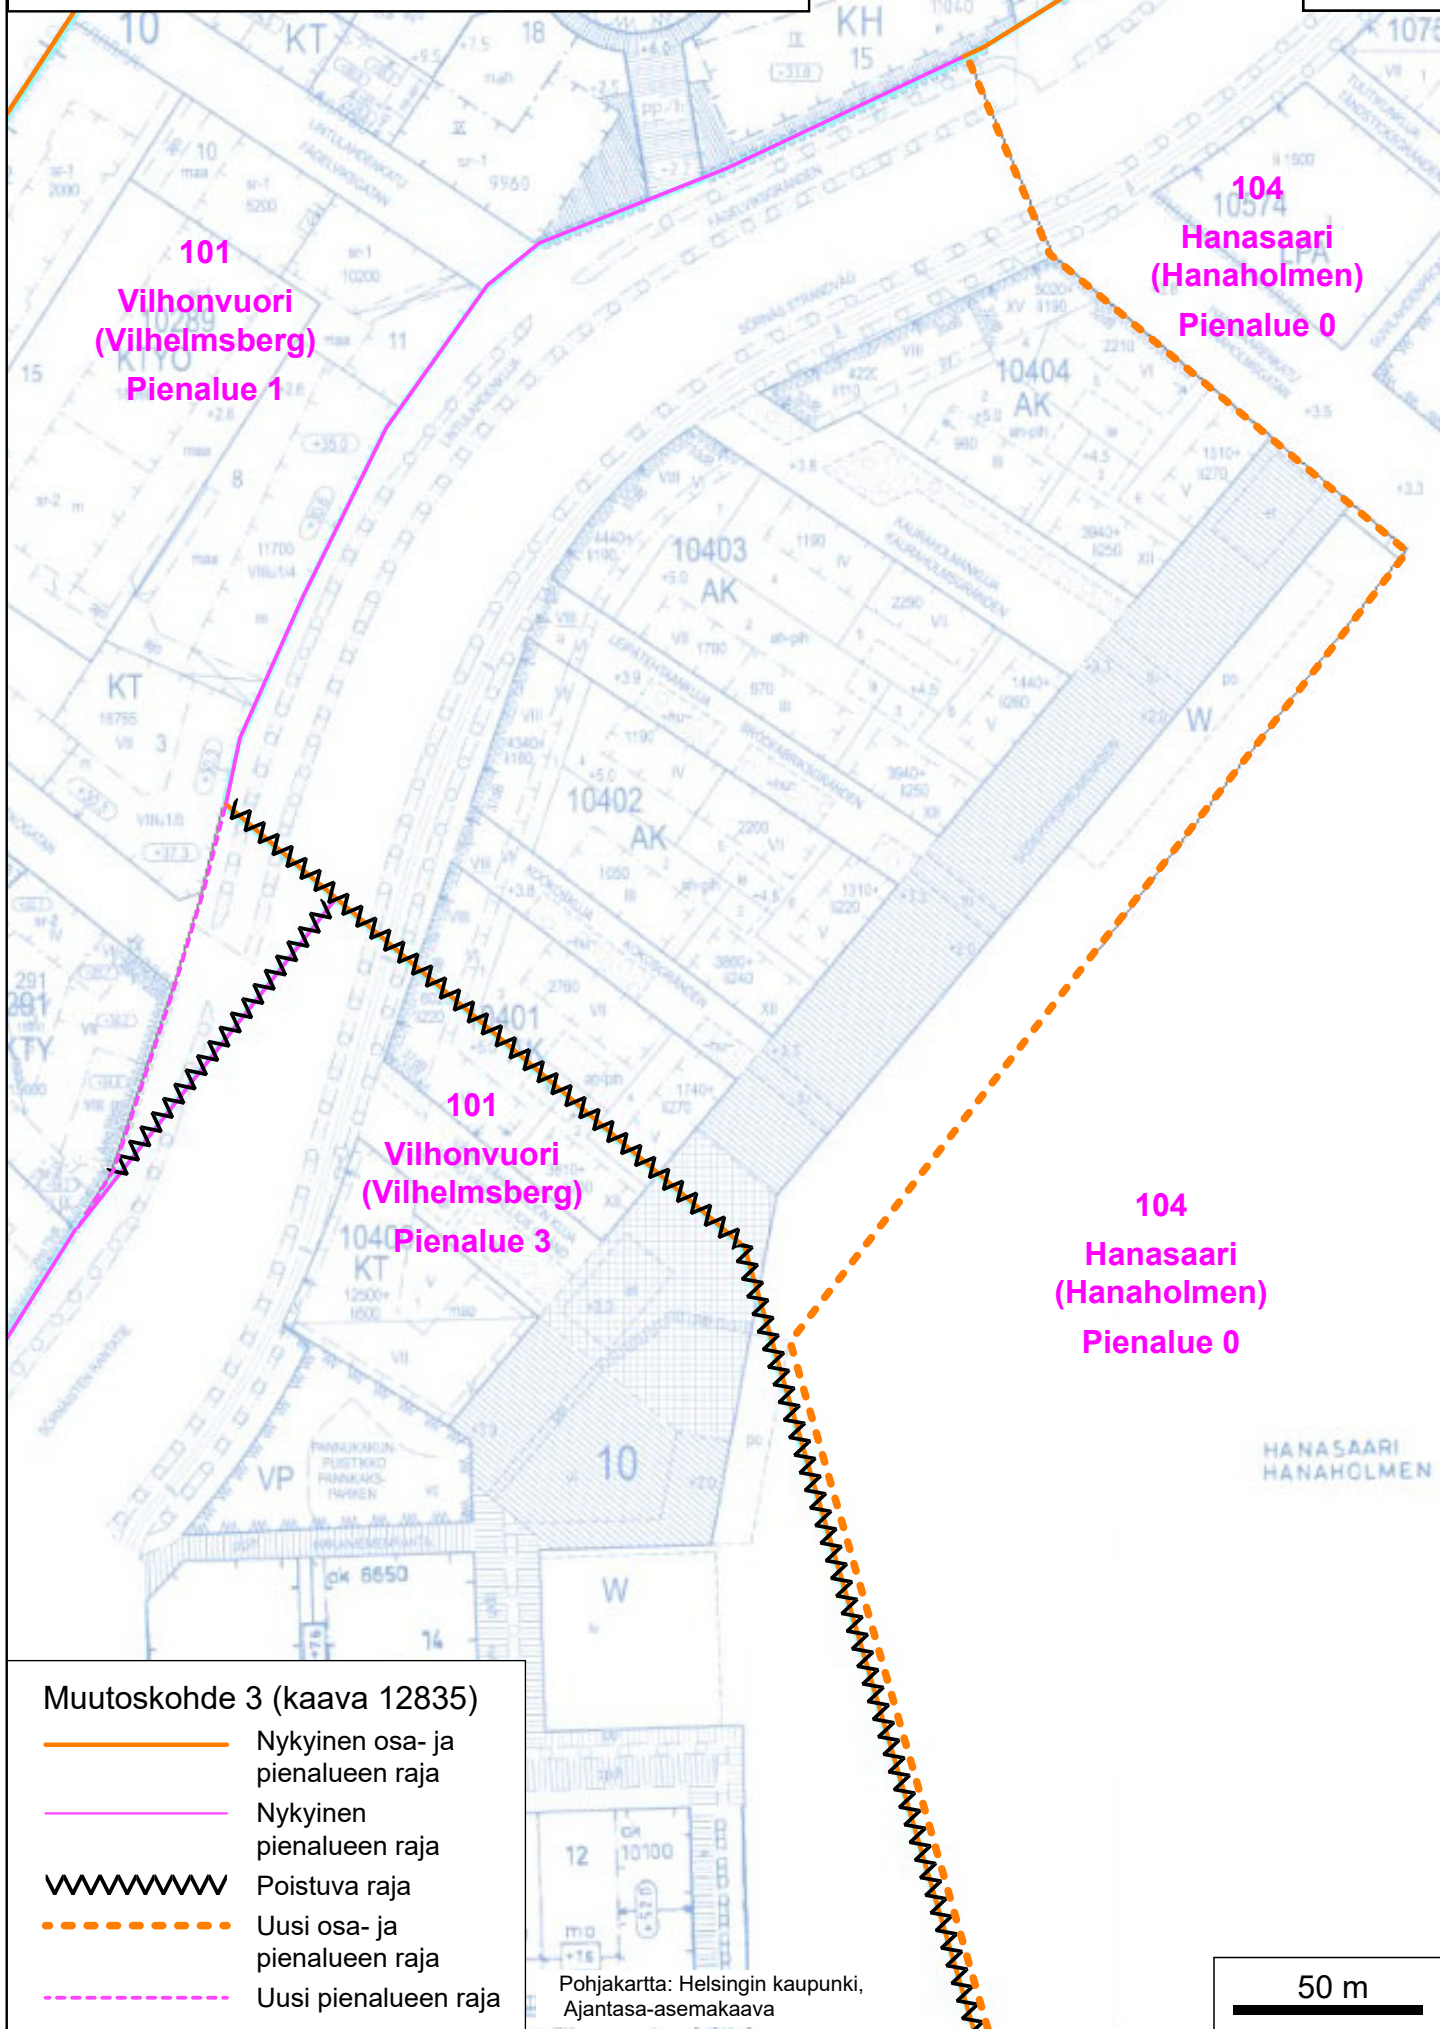


Muutoskohde 3 (kaava 12835)

- Nykyinen osa- ja pienalueen raja
- Nykyinen pienalueen raja
- ~~~~~ Poistuva raja
- - - - - Uusi osa- ja pienalueen raja
- - - - - Uusi pienalueen raja

Pohjakartta: Helsingin kaupunki, Ajantasa-asemakaava



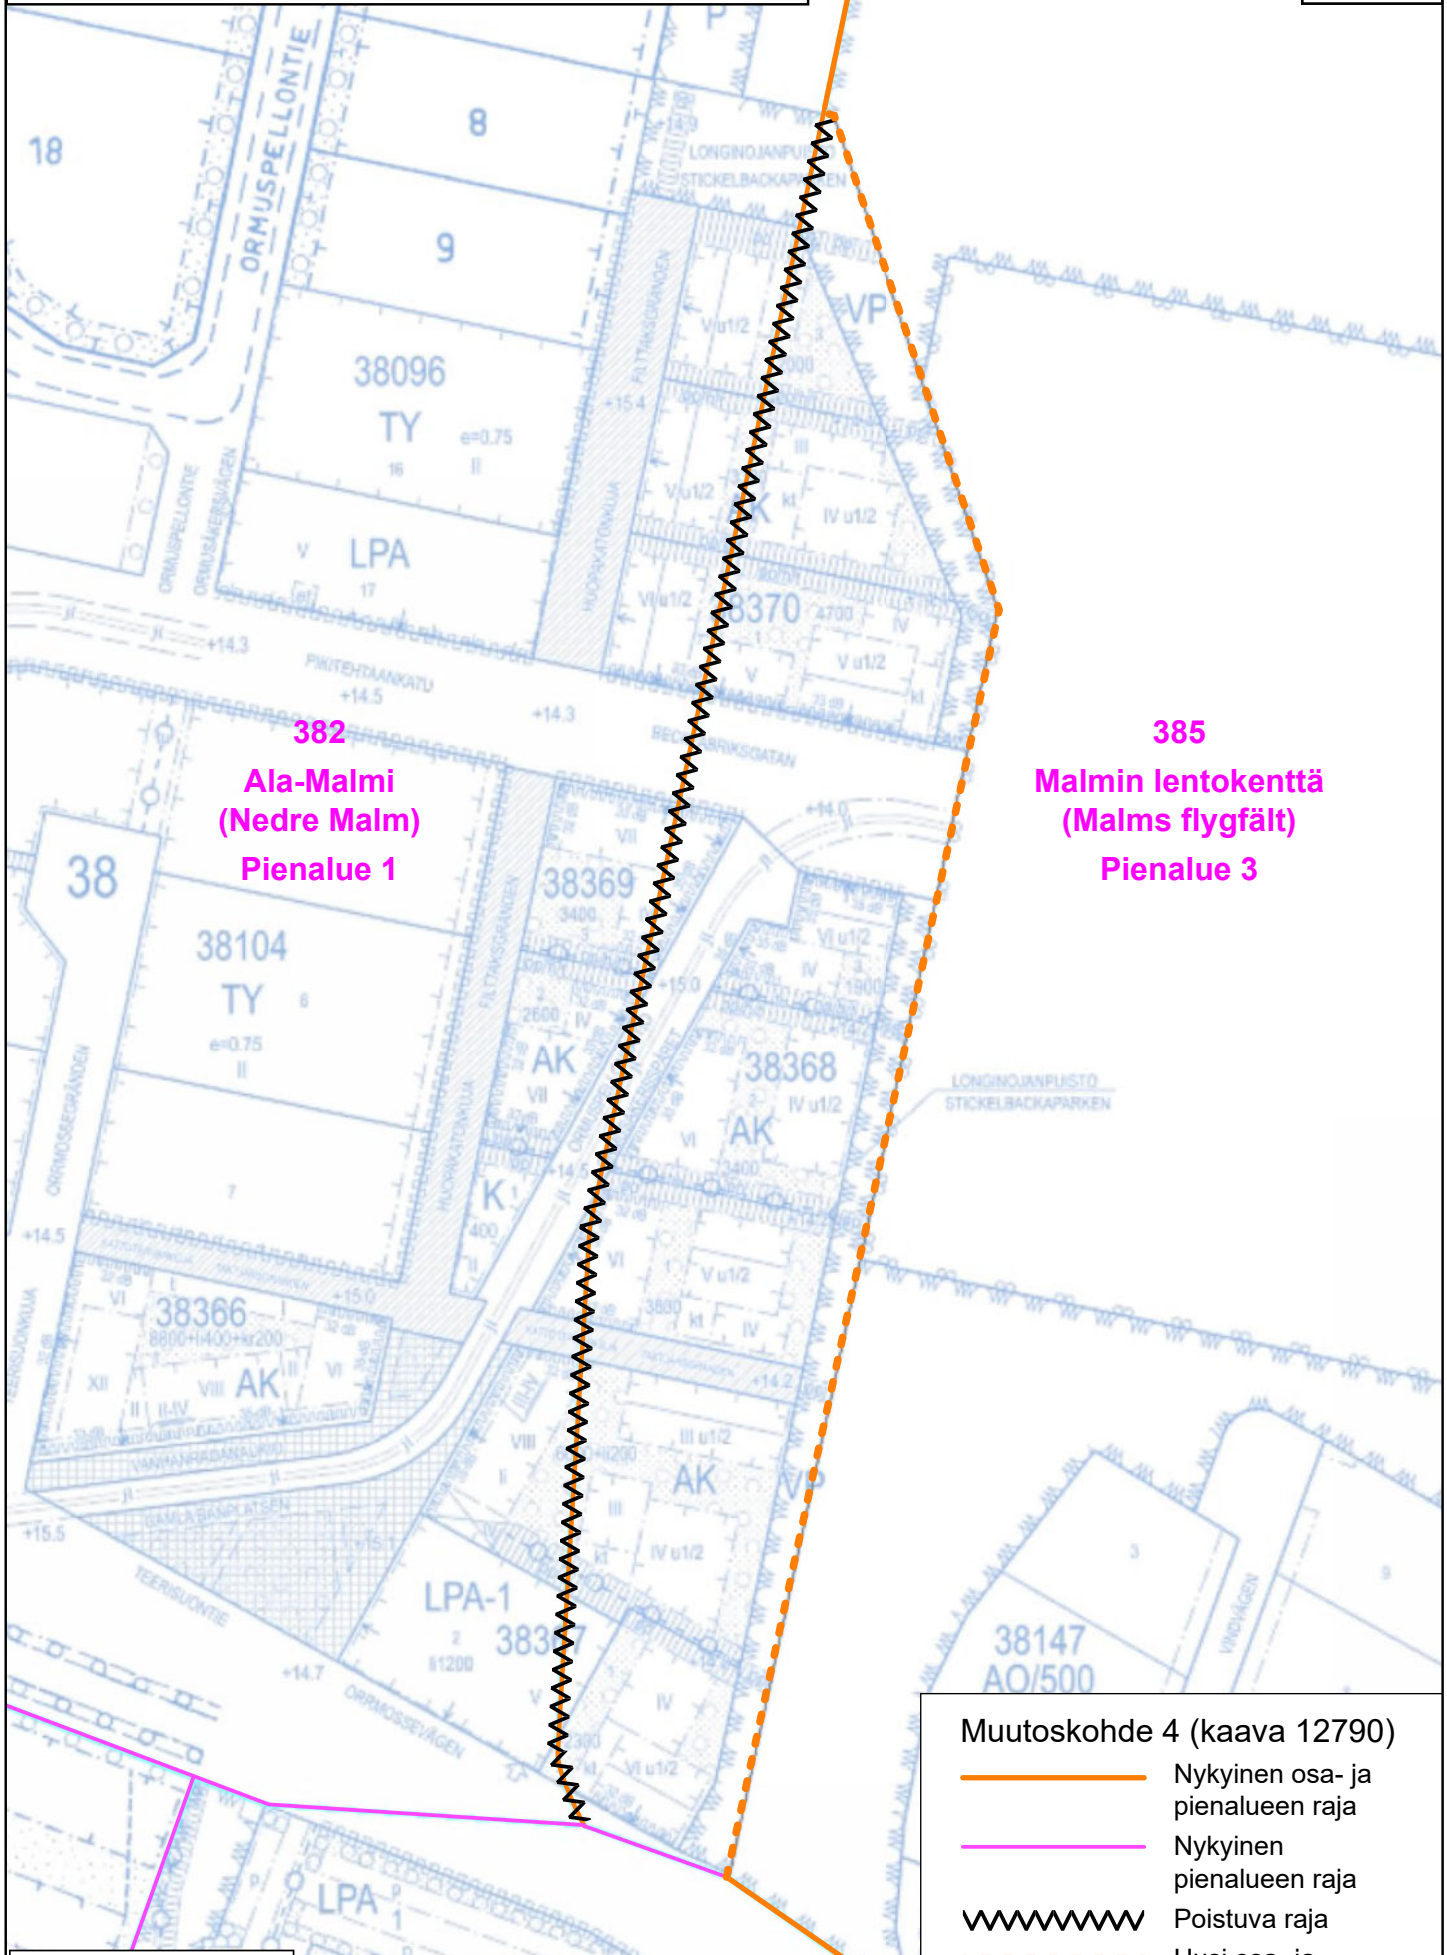

50 m



382
Ala-Malmi
(Nedre Malm)
Pienalue 1


385
Malmin lentokenttä
(Malms flygfält)
Pienalue 3

Muutoskohde 4 (kaava 12790)

-  Nykyinen osa- ja pienalueen raja
-  Nykyinen pienalueen raja
-  Poistuva raja
-  Uusi osa- ja pienalueen raja

50 m

Pohjakartta: Helsingin kaupunki, Ajantasa-asetemaakaava

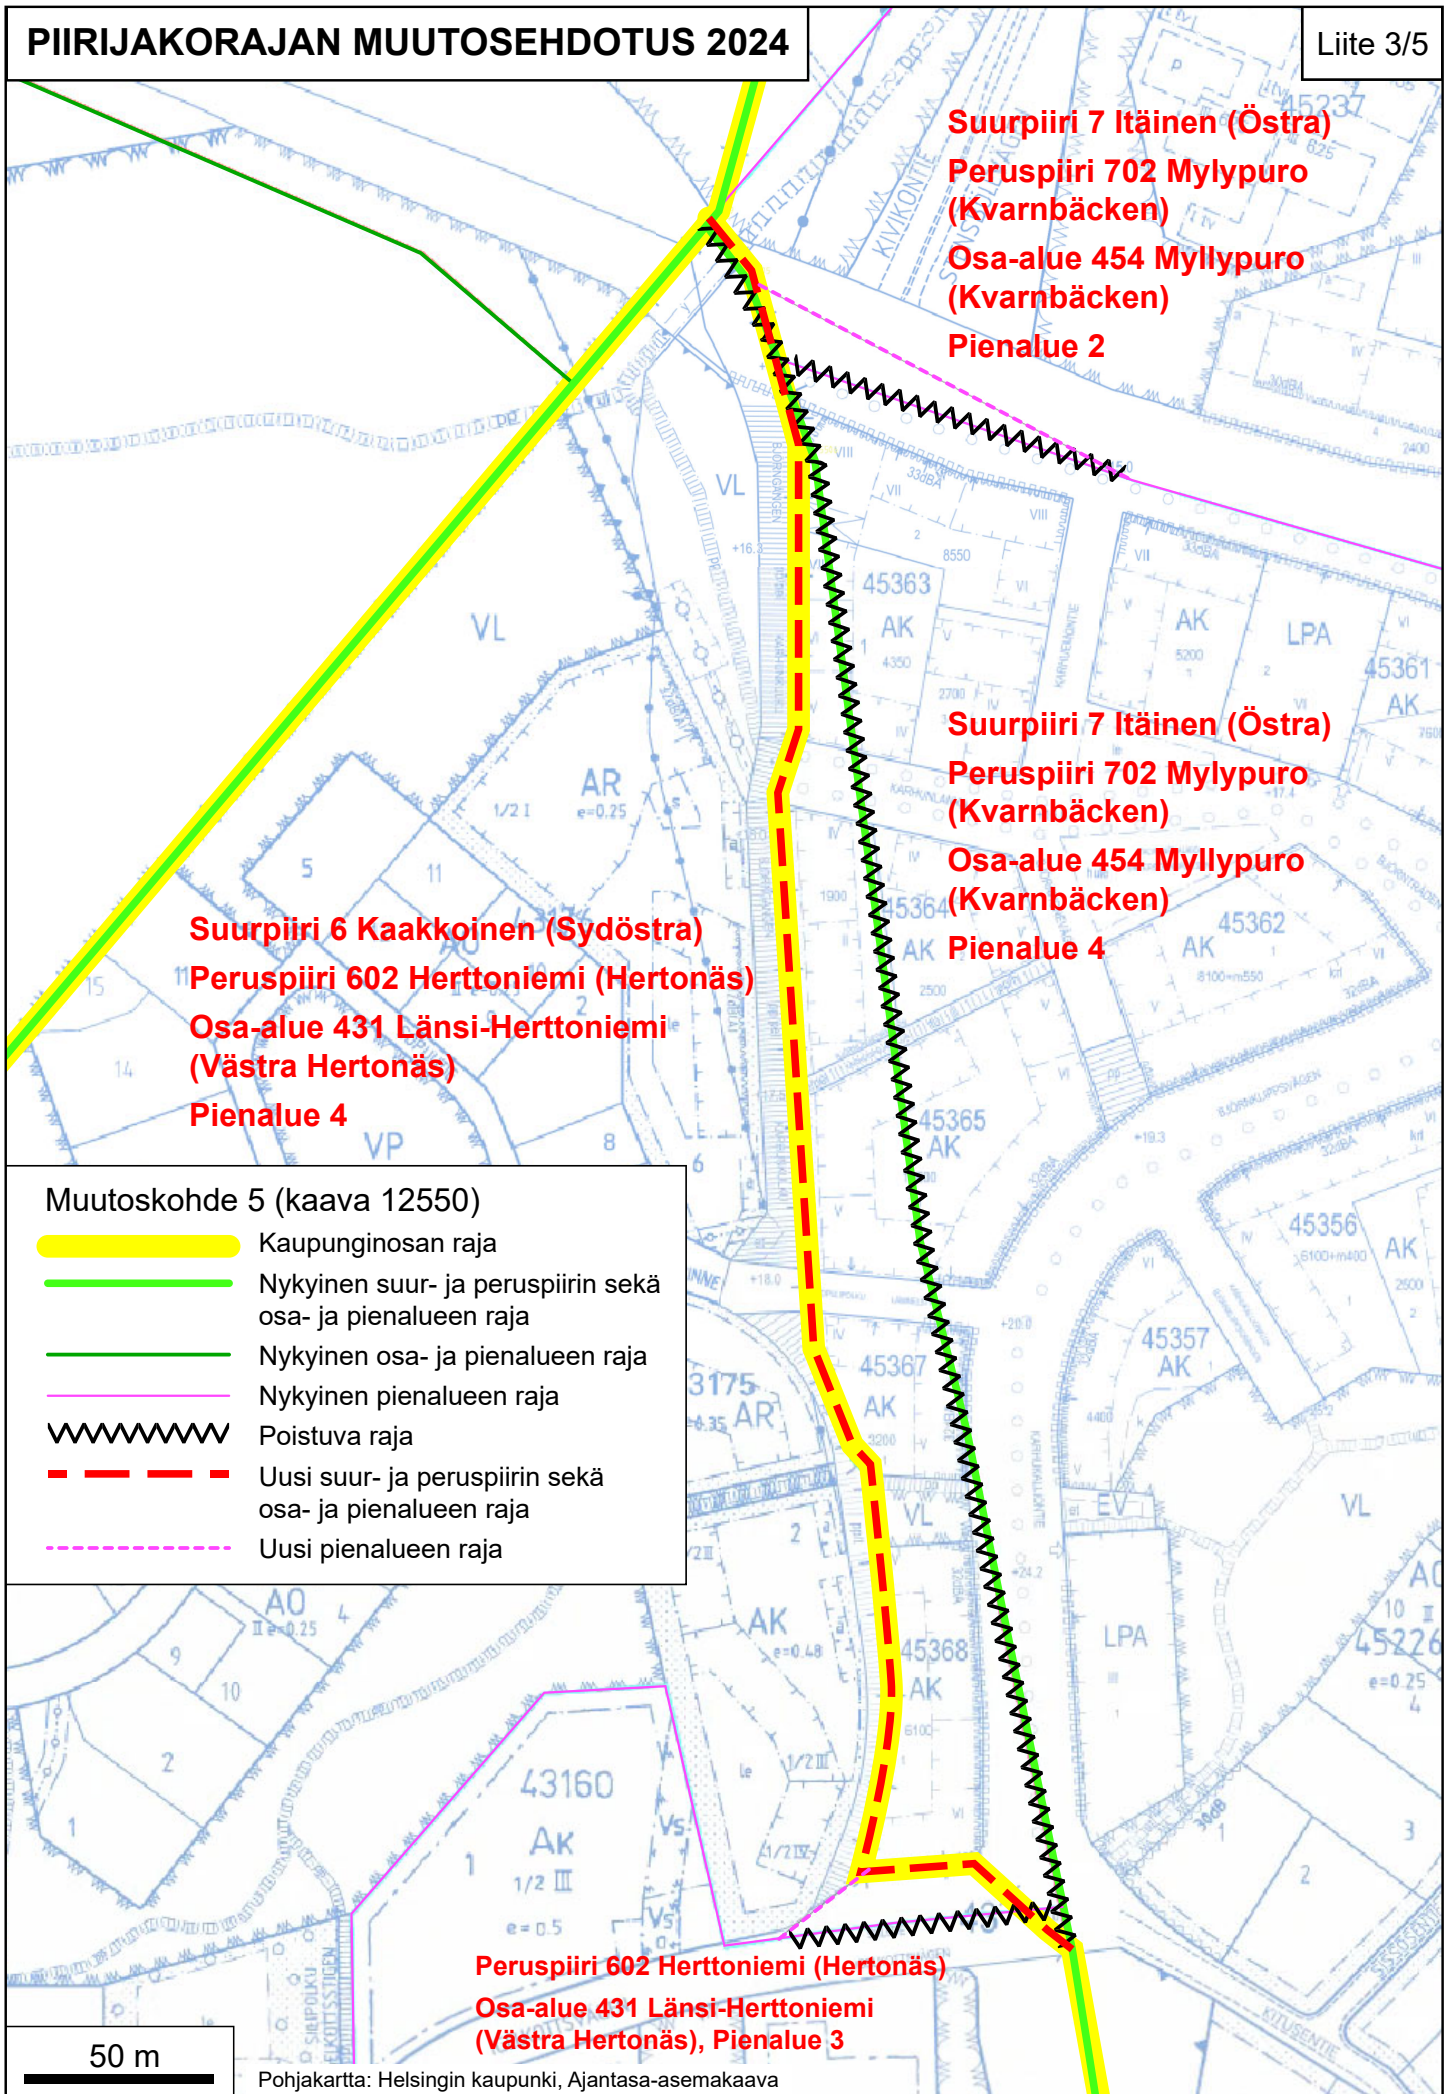








Suurpiiri 6 Kaakkoinen (Sydöstra)
Peruspiiri 602 Herttoniemi (Hertonäs)
Osa-alue 431 Länsi-Herttoniemi (Västra Hertonäs)
Pienalue 4

Suurpiiri 7 Itäinen (Östra)
Peruspiiri 702 Myllypuro (Kvarnbäcken)
Osa-alue 454 Myllypuro (Kvarnbäcken)
Pienalue 2


Suurpiiri 7 Itäinen (Östra)
Peruspiiri 702 Myllypuro (Kvarnbäcken)
Osa-alue 454 Myllypuro (Kvarnbäcken)
Pienalue 4

Peruspiiri 602 Herttoniemi (Hertonäs)
Osa-alue 431 Länsi-Herttoniemi (Västra Hertonäs), Pienalue 3

Muutoskohde 5 (kaava 12550)


-  Kaupunginosan raja
-  Nykyinen suur- ja peruspiirin sekä osa- ja pienalueen raja
-  Nykyinen osa- ja pienalueen raja
-  Nykyinen pienalueen raja
-  Poistuva raja
-  Uusi suur- ja peruspiirin sekä osa- ja pienalueen raja
-  Uusi pienalueen raja

50 m

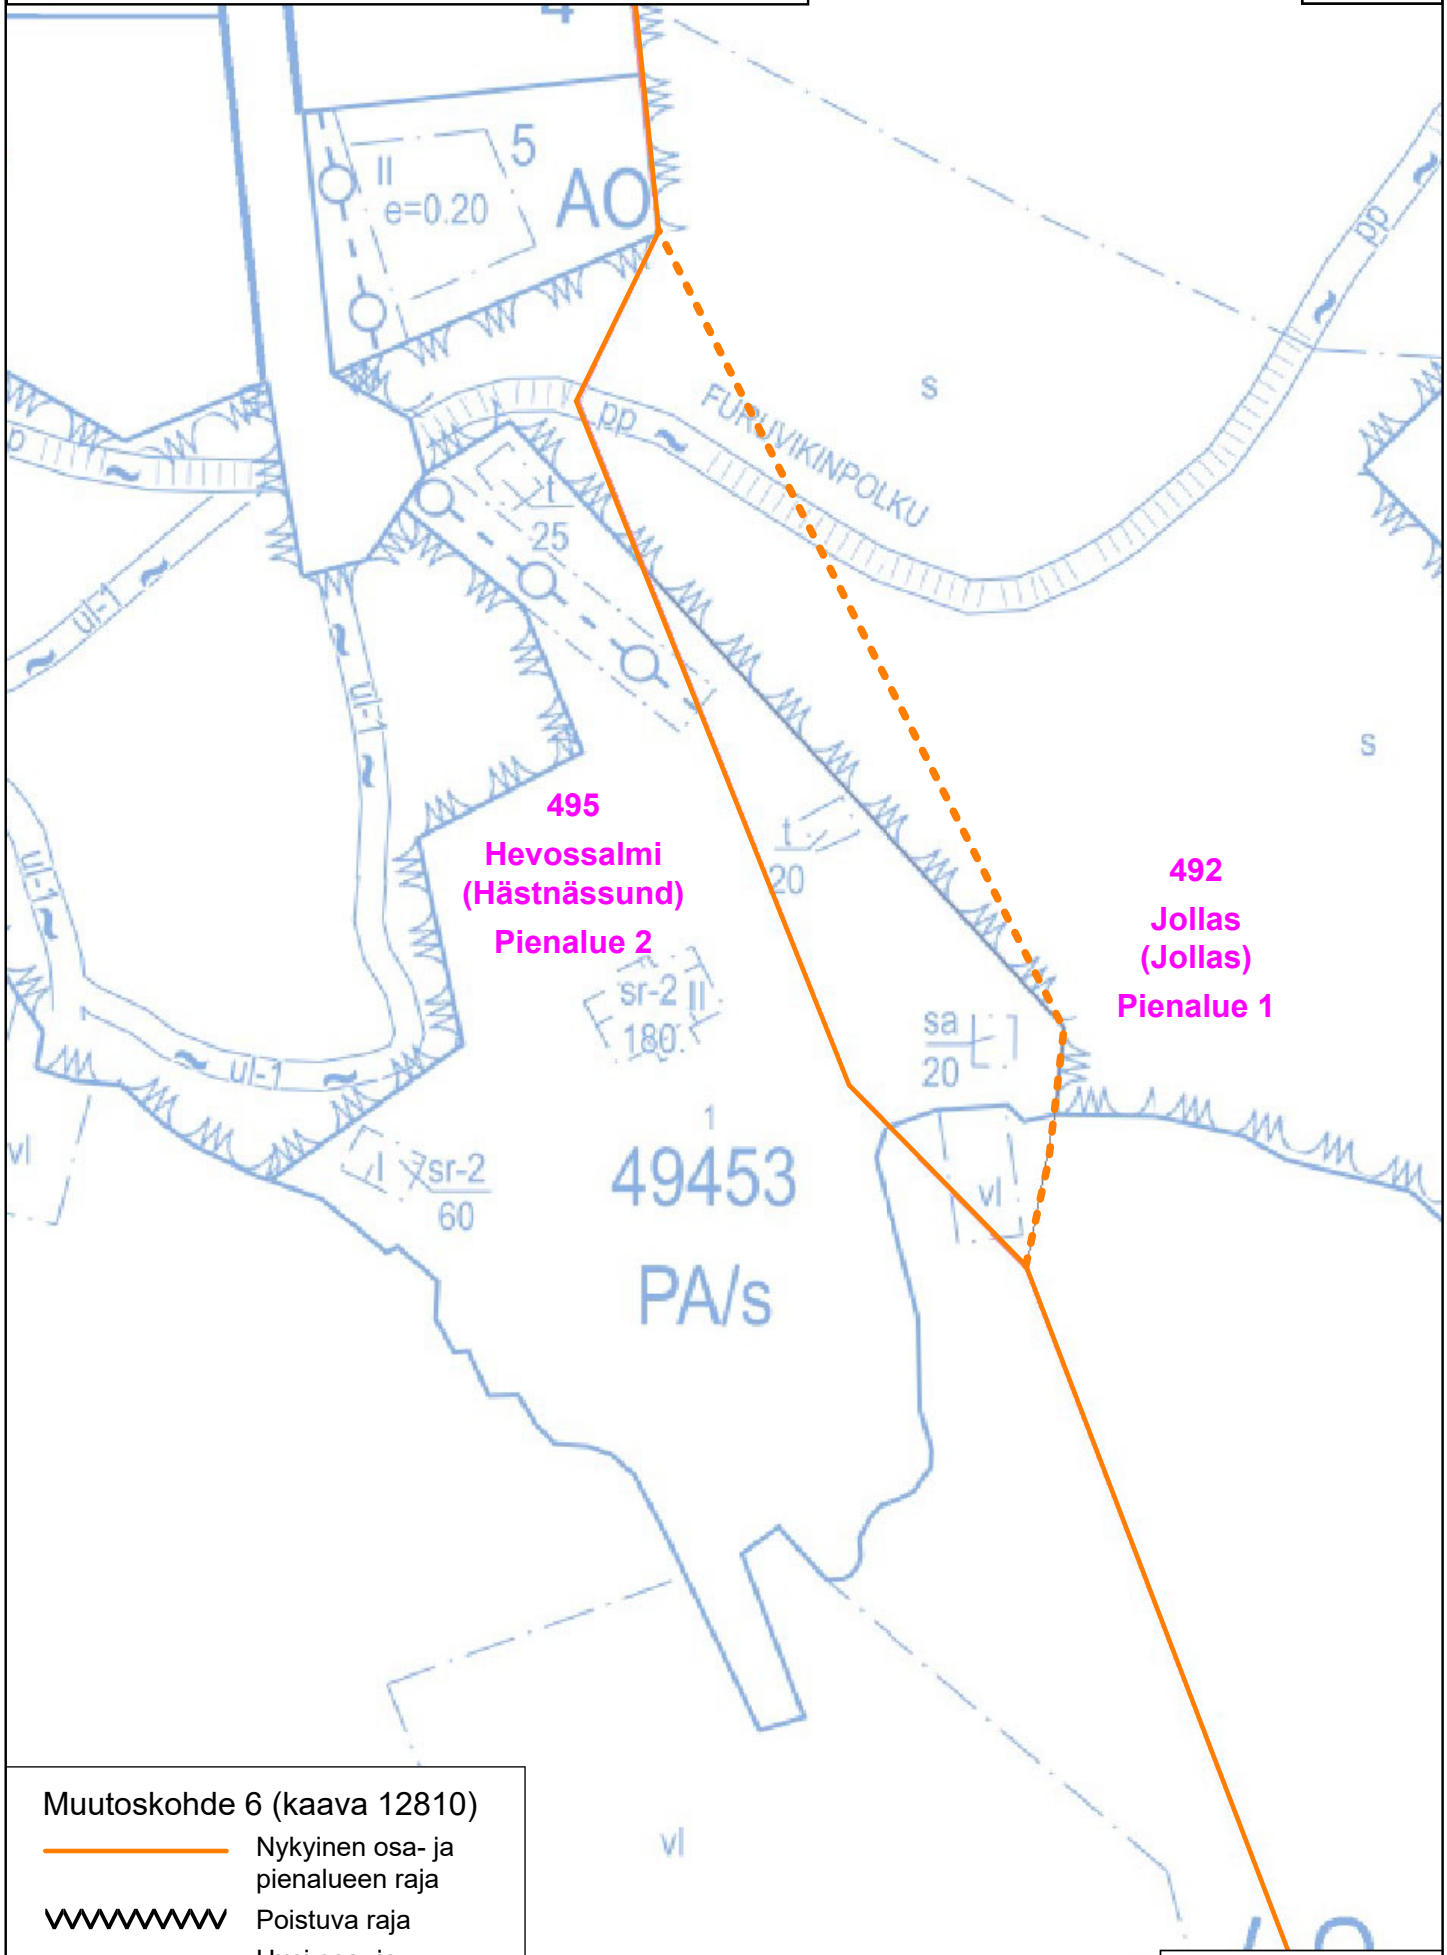

Muutoskohde 6 (kaava 12810)



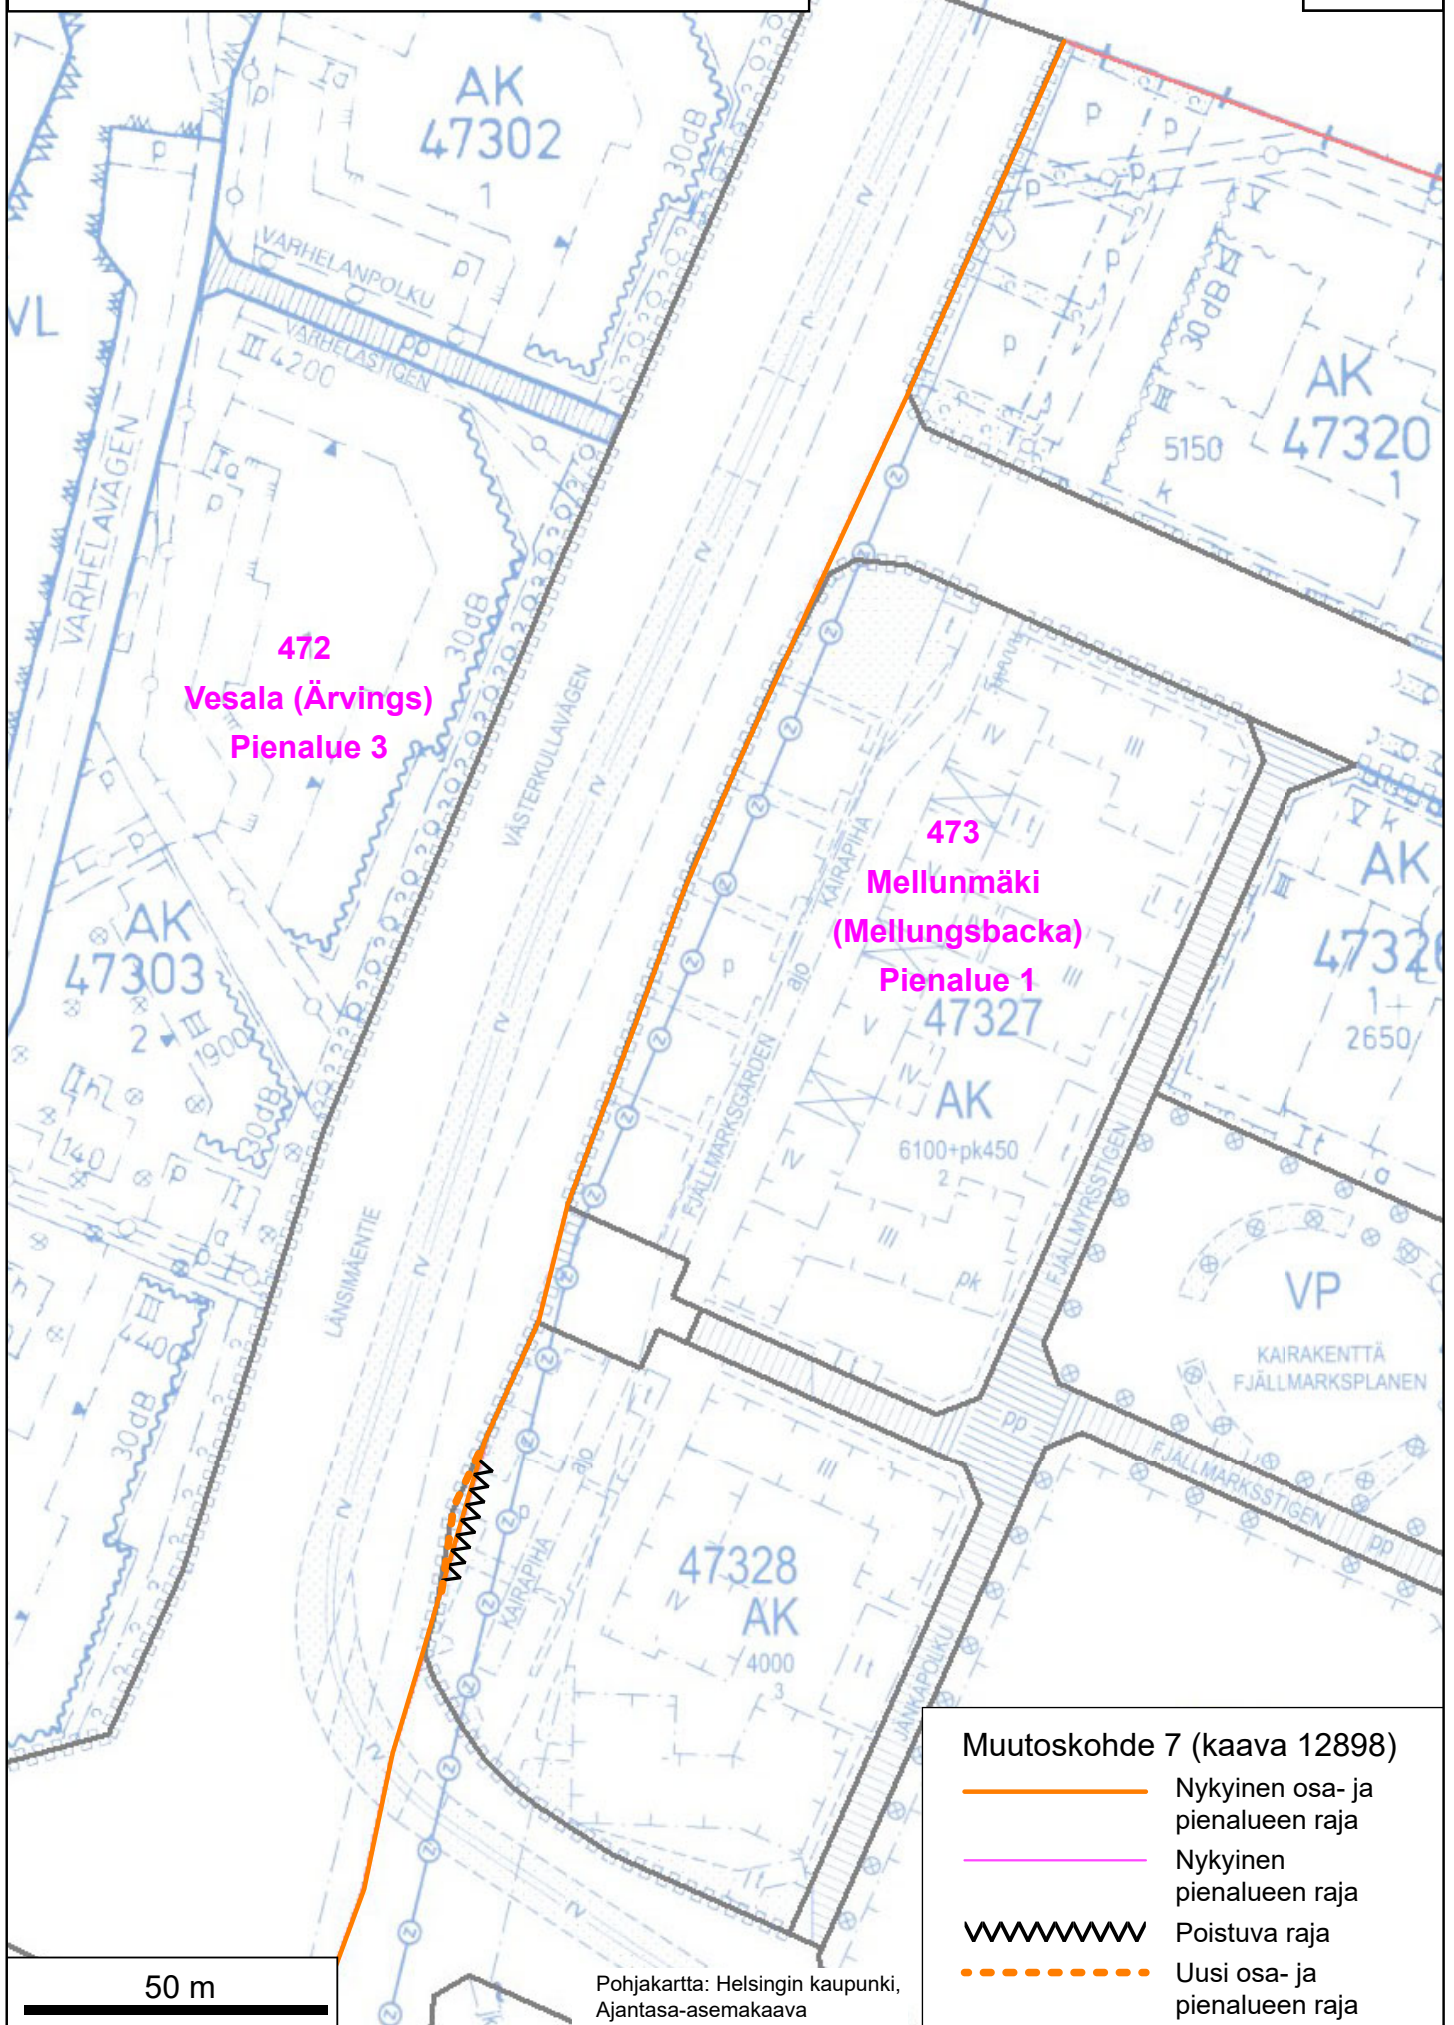

- Nykyinen osa- ja pienalueen raja
- ~~~~~ Poistuva raja
- - - - - Uusi osa- ja pienalueen raja



472
Vesala (Ärving)
Pienalue 3

473
Mellunmäki
(Mellungsbacka)
Pienalue 1

Muutoskohde 7 (kaava 12898)

-  Nykyinen osa- ja pienalueen raja
-  Nykyinen pienalueen raja
-  Poistuva raja
-  Uusi osa- ja pienalueen raja

50 m

Pohjakartta: Helsingin kaupunki, Ajantasa-asemakaava