

Helsinki

Sisältö: 45 Vartiokylä, Myllypuro, Myllypurontie 22,  
45137/1 muutos hyväksytyn tonttijaon nro 14033  
mukaiseksi tontiksi 45136/2, noin 16 404 m<sup>2</sup>


25.1.2024 / 6000\_Jllttekar.3d

KARTTA

TONTTI

Mittakaava:

1:2000

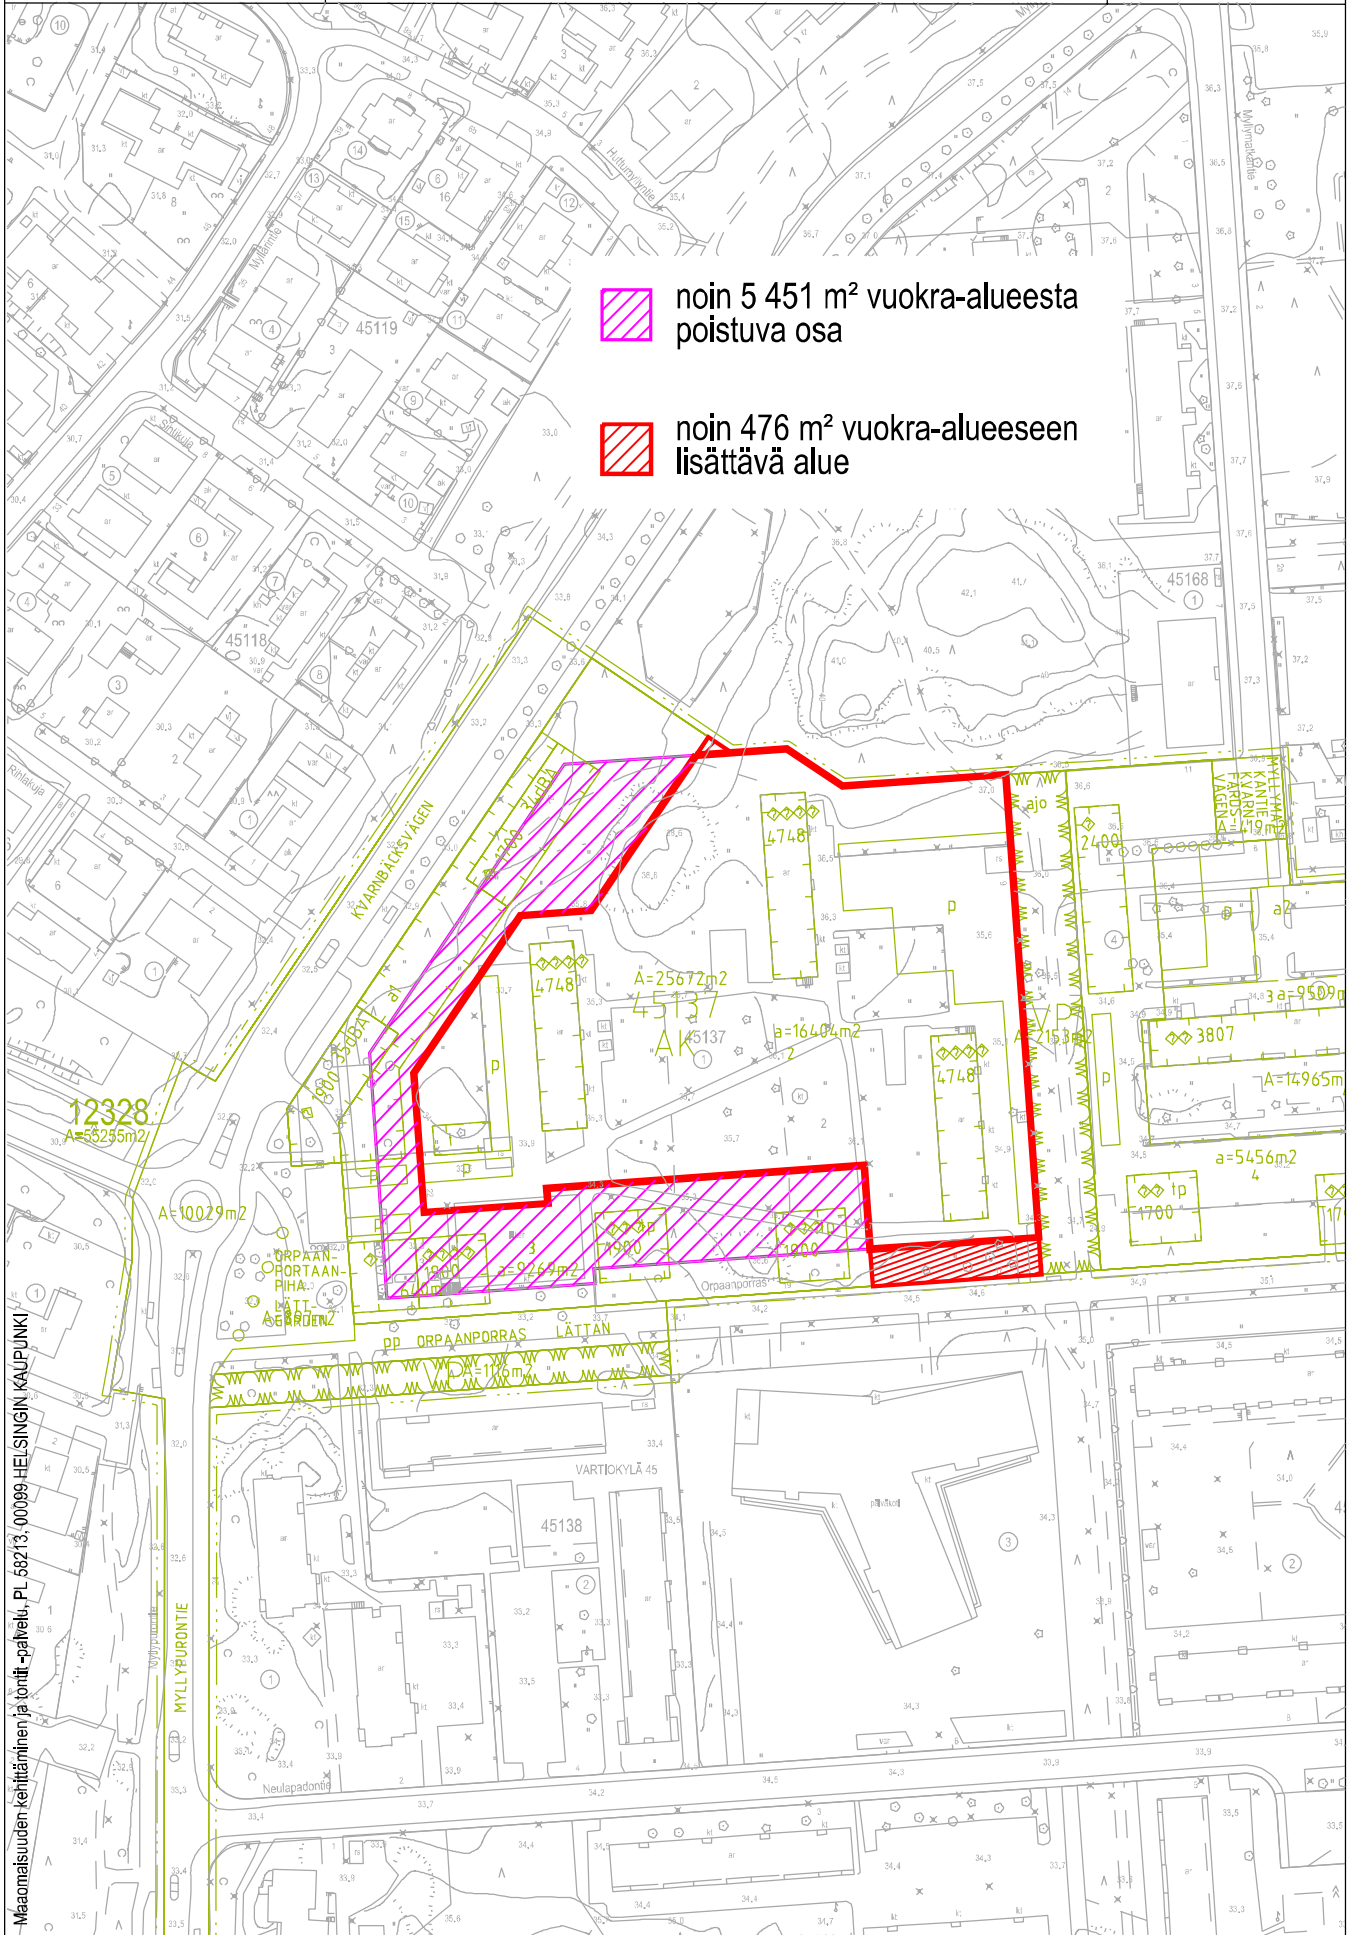

Maaomaisuuden kehittäminen ja tontit-palvelu, PL 56213-00099 HELSINGIN KAUPUNKI