


**SÖRNÄINEN
SÖRNÄS**


**Sompasaari
Sumparn**

Sijaintikartta 1:10000 Sörnäinen ohjeelliset kaavatontit 10668/1-4

250 m
1:10 000

SÖRNÄINEN, ohjeelliset kaavatontit 10668/1-4
 (Sompasaarenlaituri, Konttinosturinkuja, Konttisatamankatu)

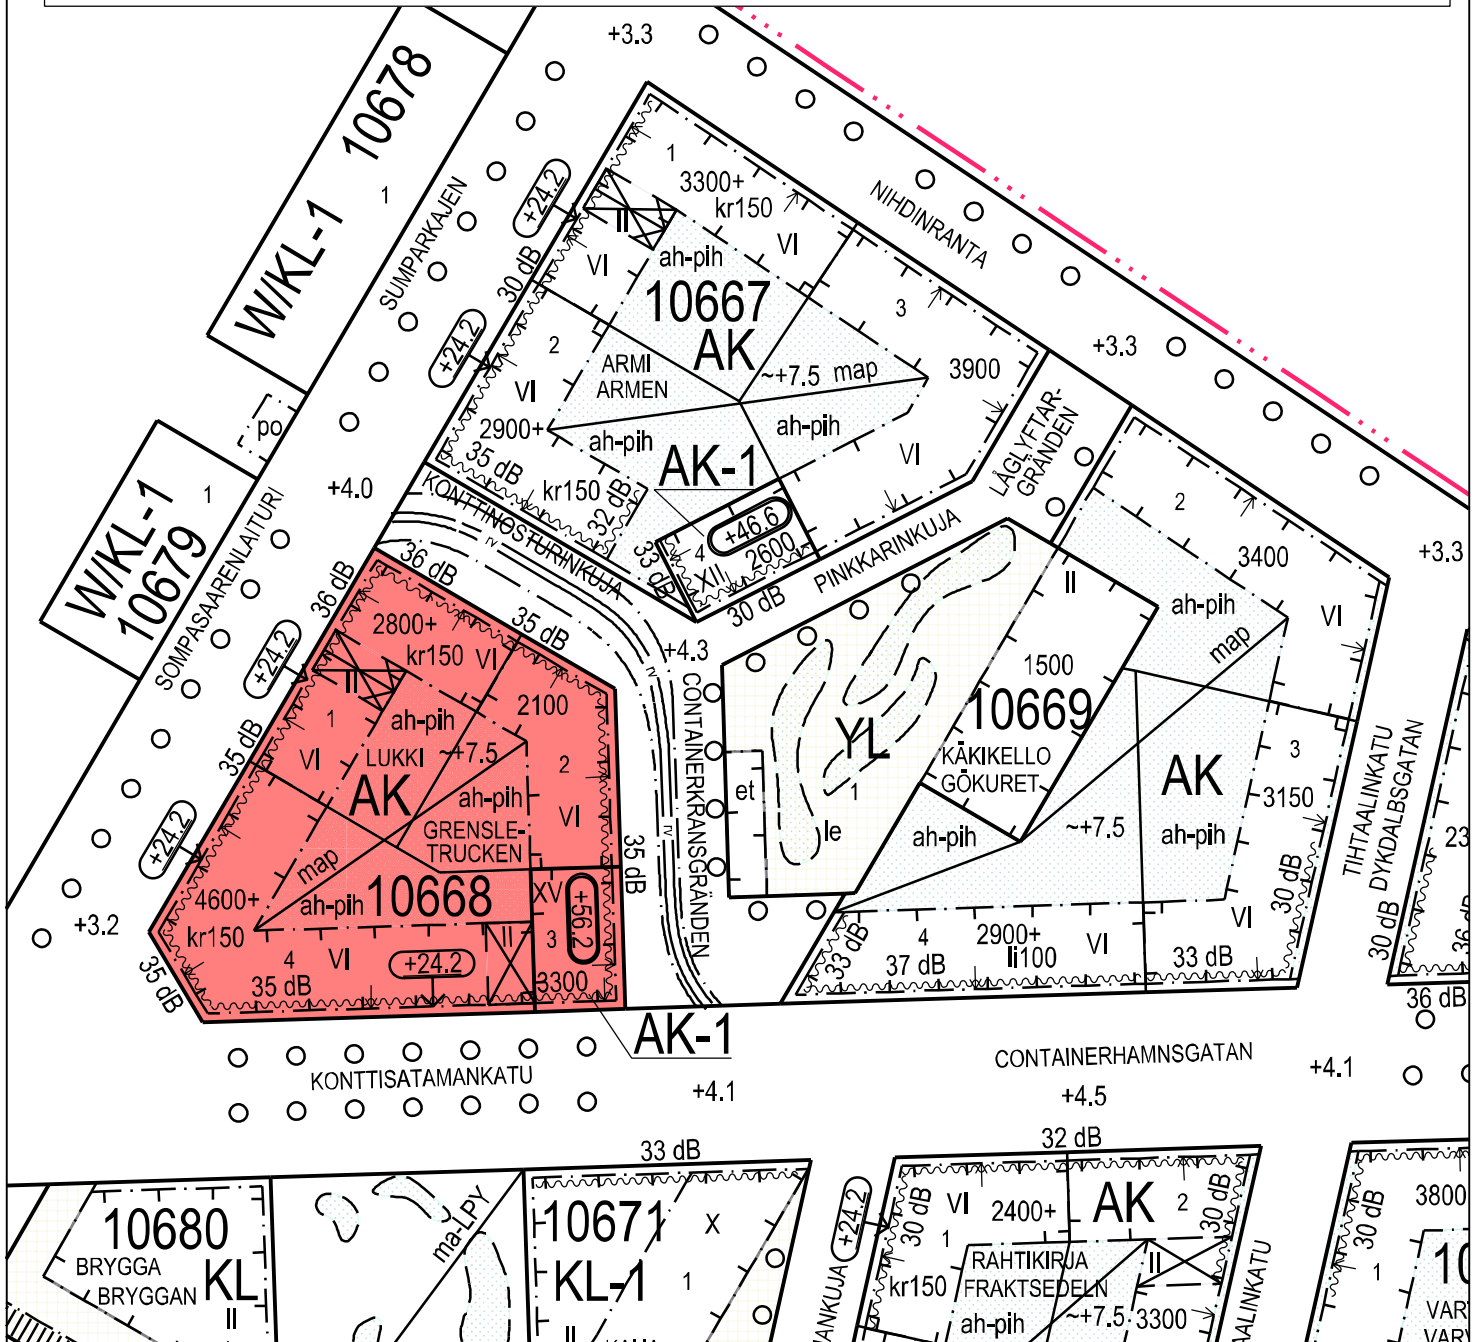

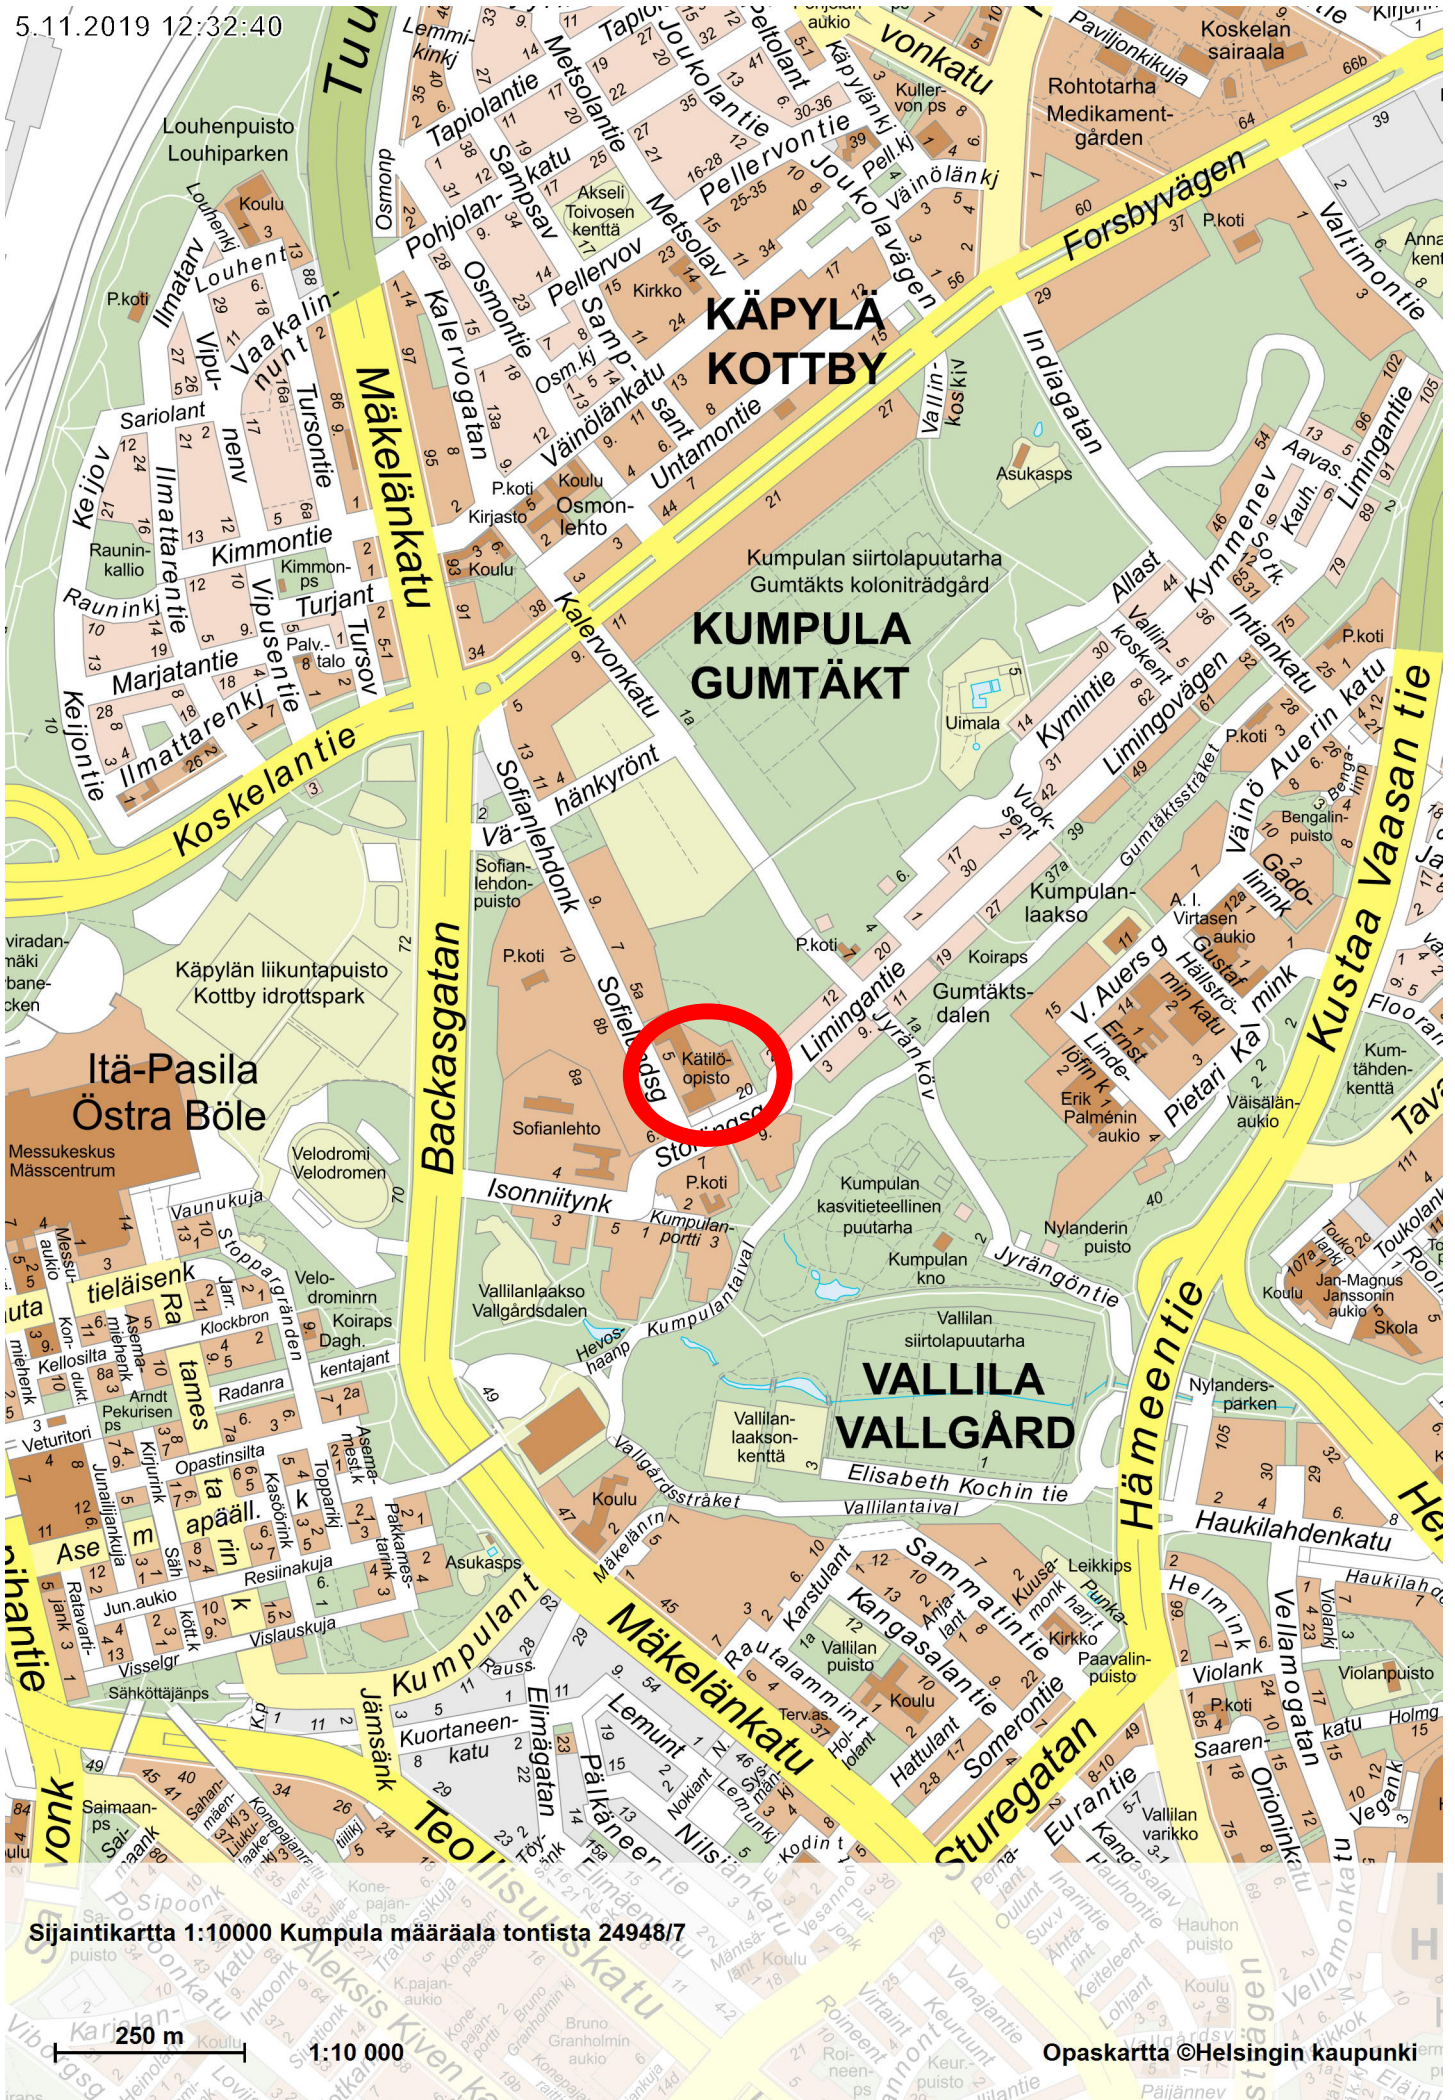

**KÄPYLÄ
KOTTBY**

**KUMPULA
GUMTÄKT**


**VALLILA
VALLGÅRD**




Sijaintikartta 1:10000 Kumpula määräala tontista 24948/7

250 m 1:10 000

KUMPULA, määräala n. 11 300 m² tontista
24948/7 (Sofialehdonkatu)

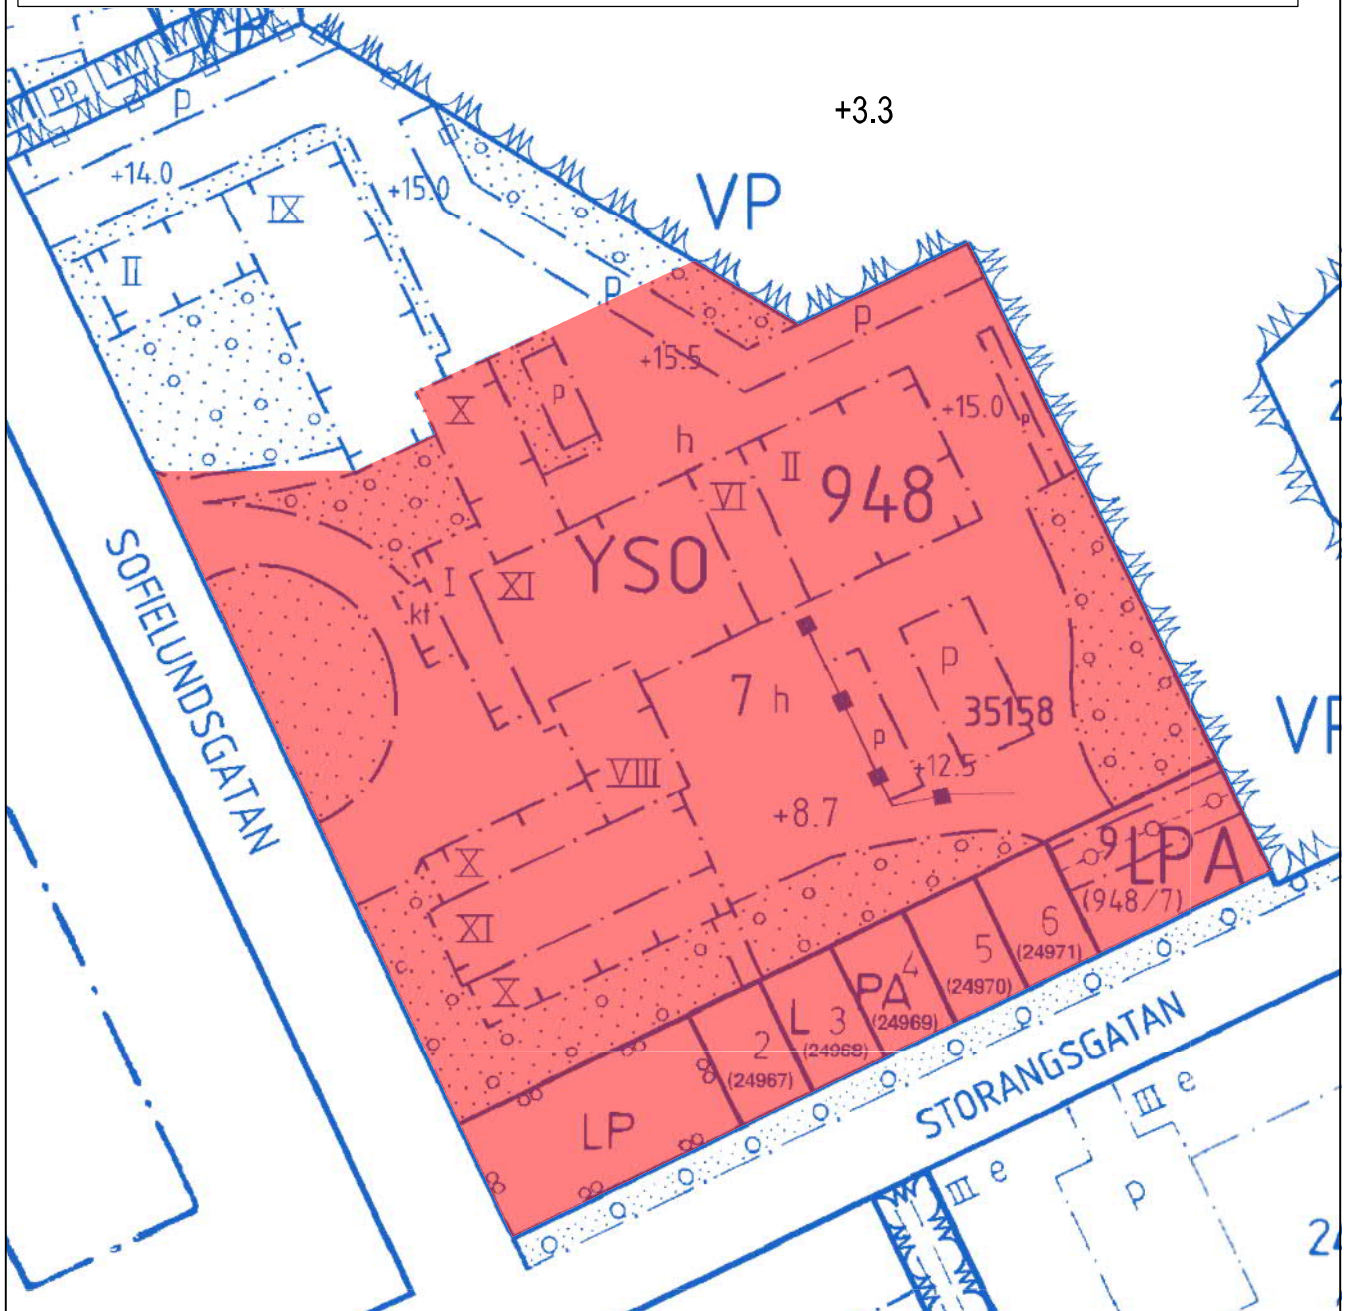

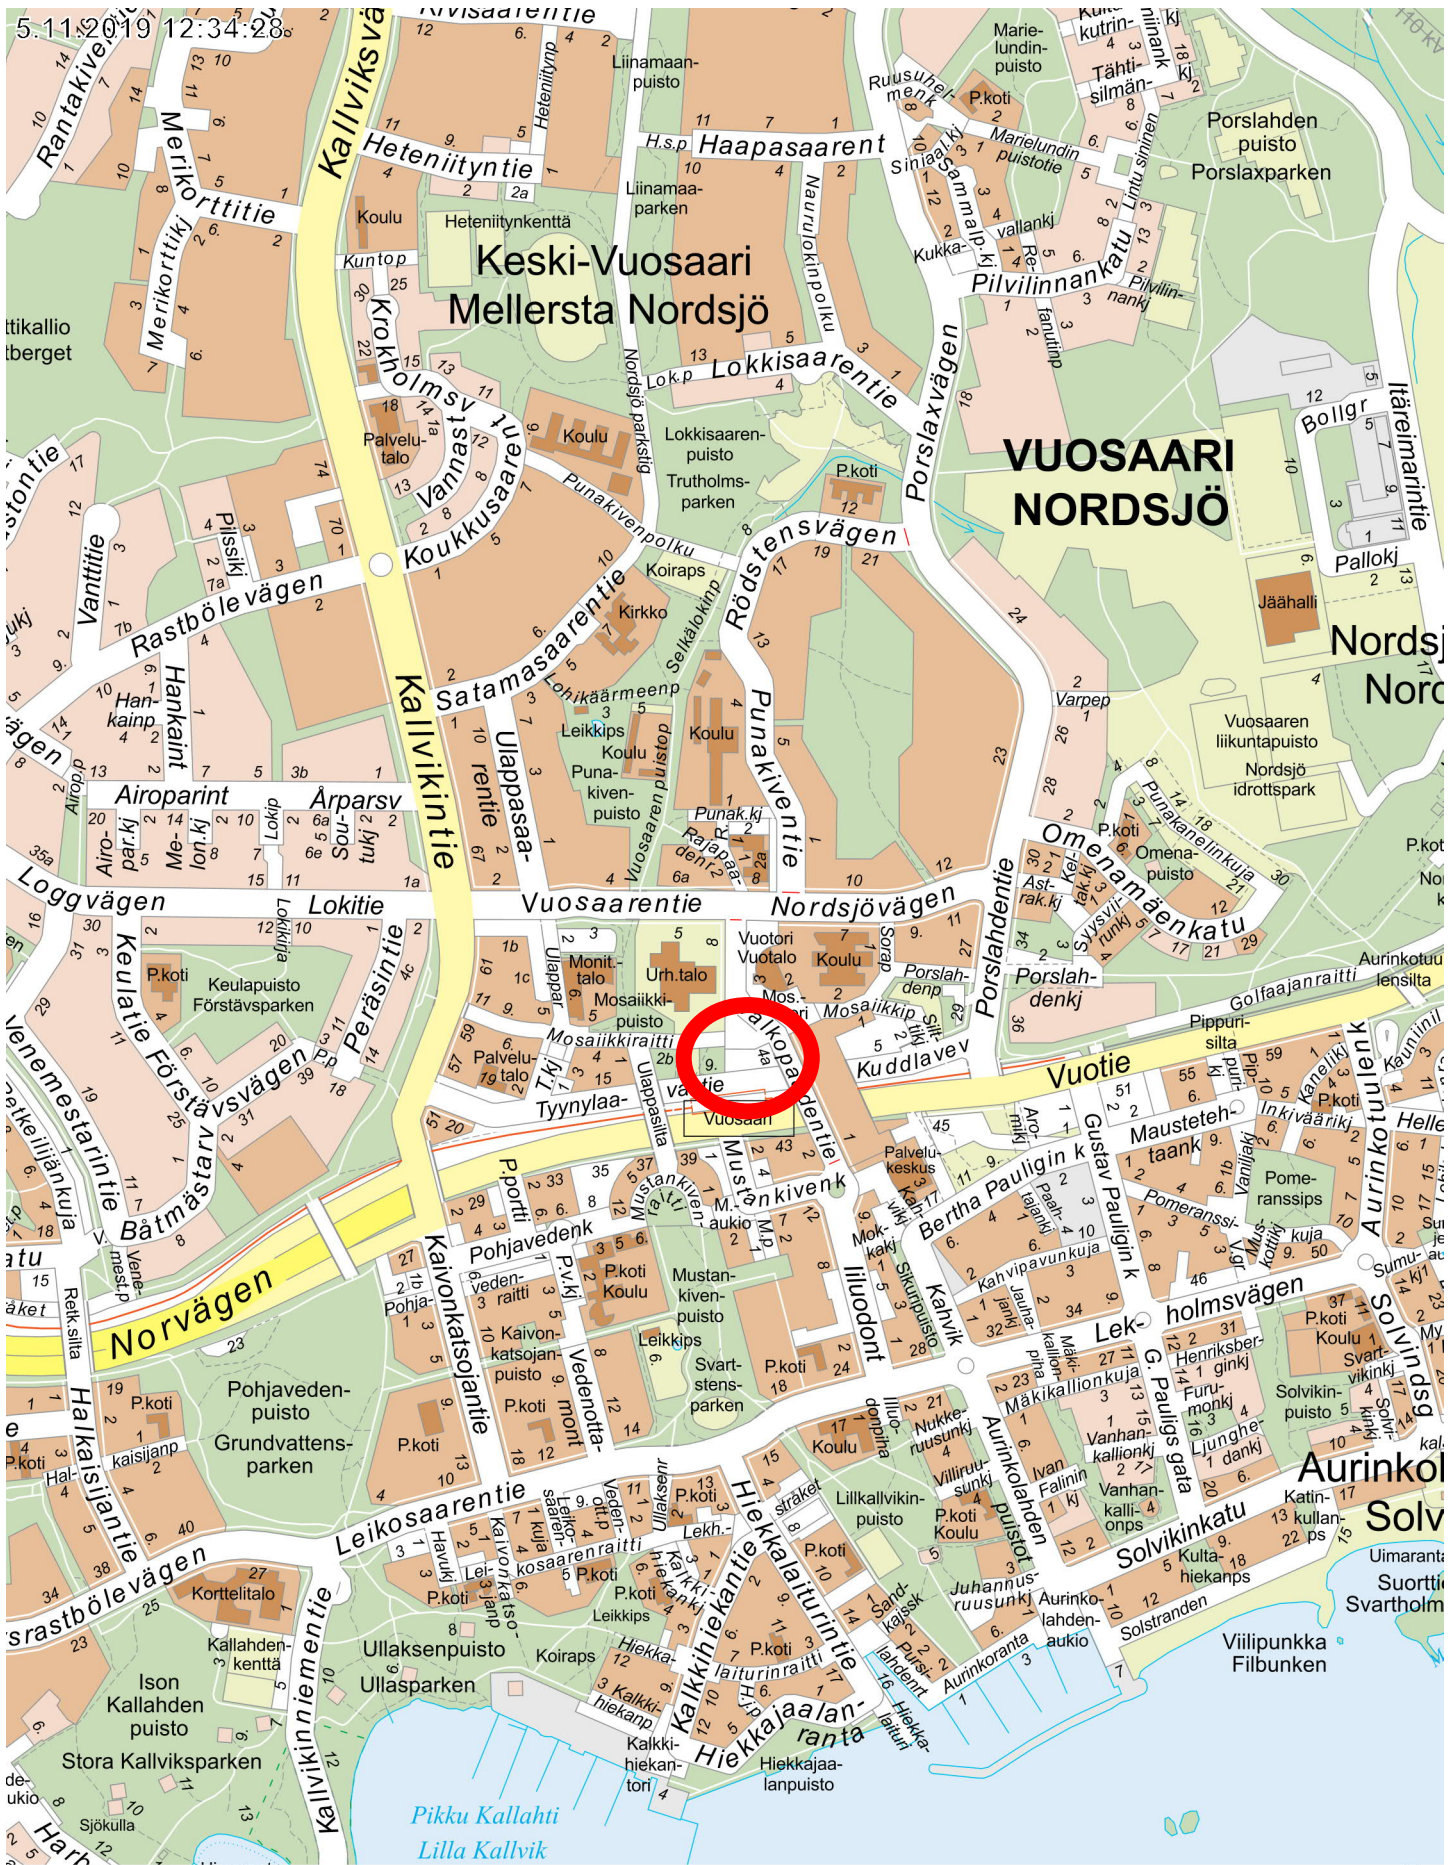

VUOSAARI NORDSJÖ


Keski-Vuosaari Mellersta Nordsjö



Sijaintikartta 1:10000 Vuosaari kiinteistöt 54178/2-4 ja 549903/43

250 m 1:10 000

VUOSAARI, kiinteistöt 54178/2-4 ja 549903/43 ("Mosaiikkikortteli")

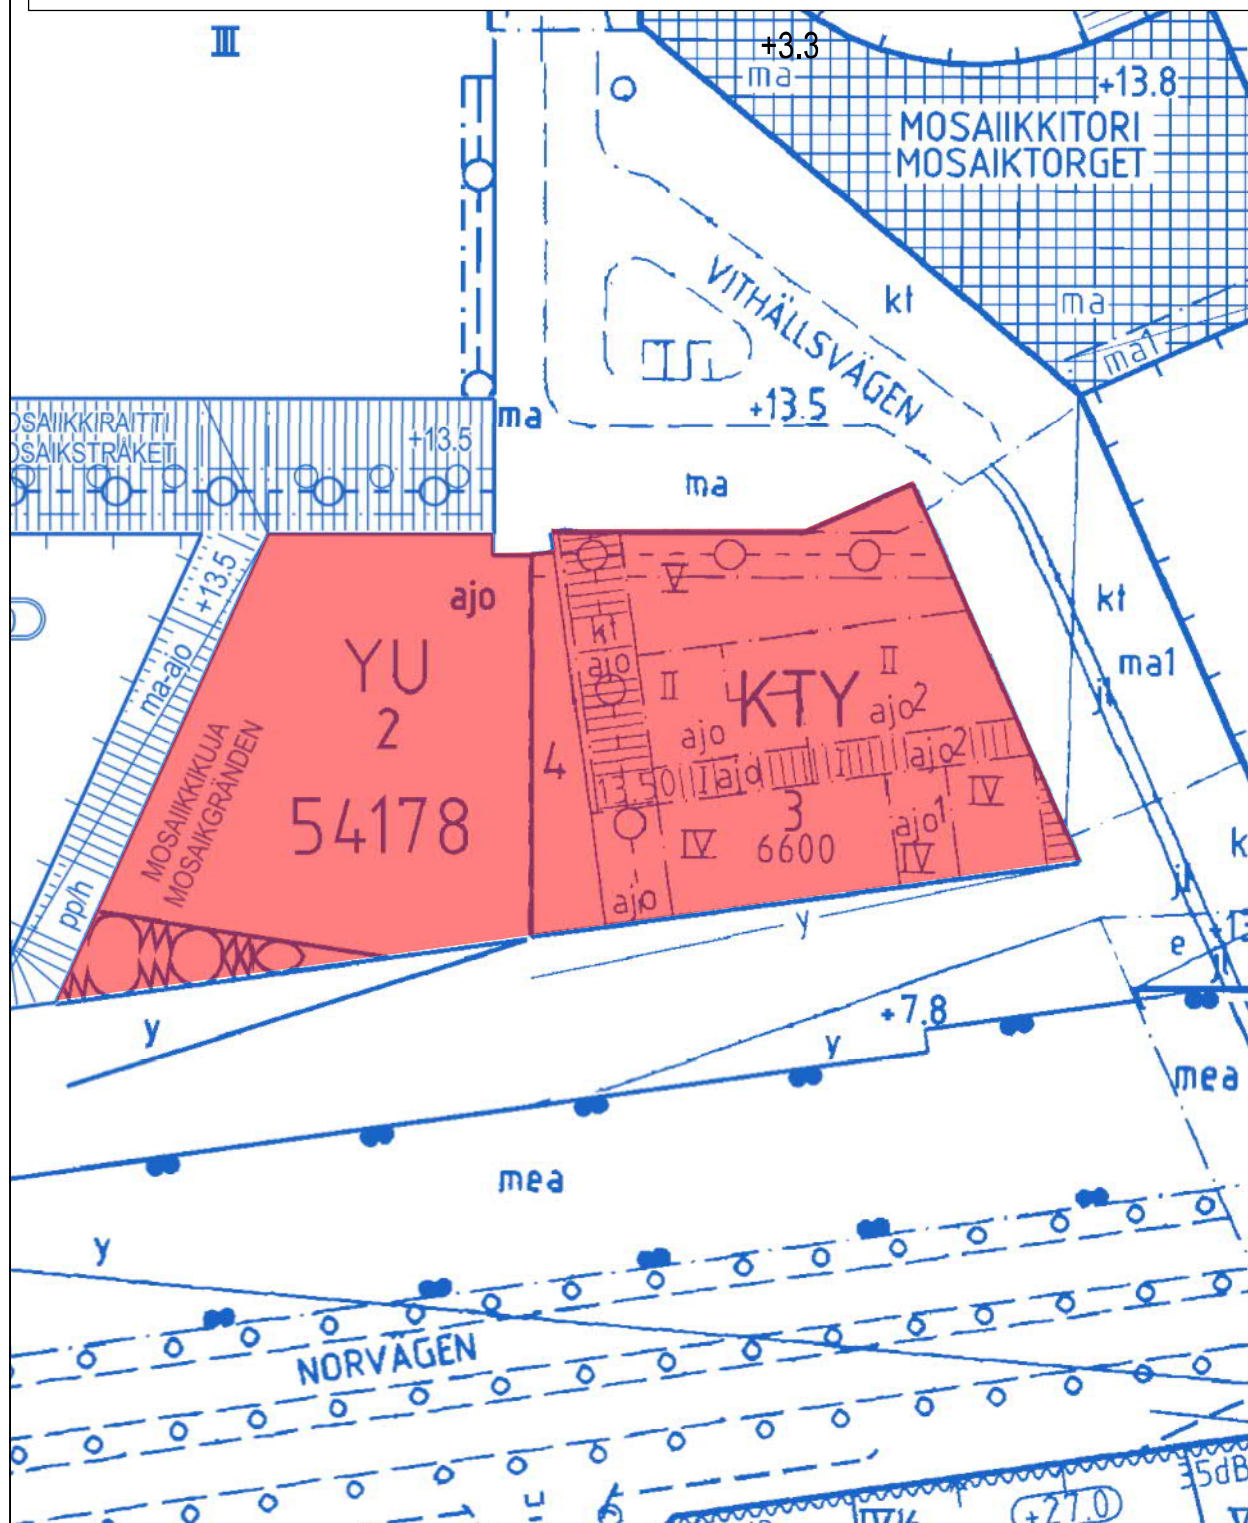



5.11.2019 13:22:37

Mustavuori
Svarta backen

Vartioharju
Botbyåsen


Keski-Vuosaari
Mellersta Nordsjö

Sijaintikartta 1:10000 Vuosaari tontti 54086/1

250 m
1:10 000

Opaskartta ©Helsingin kaupunki

VUOSAARI, tonttijakotontti 54086/1 ja määräala n. 8000 m²
kiinteistöstä 549903/1 (Rantakiventie 13), yhteensä n. 11400 m²

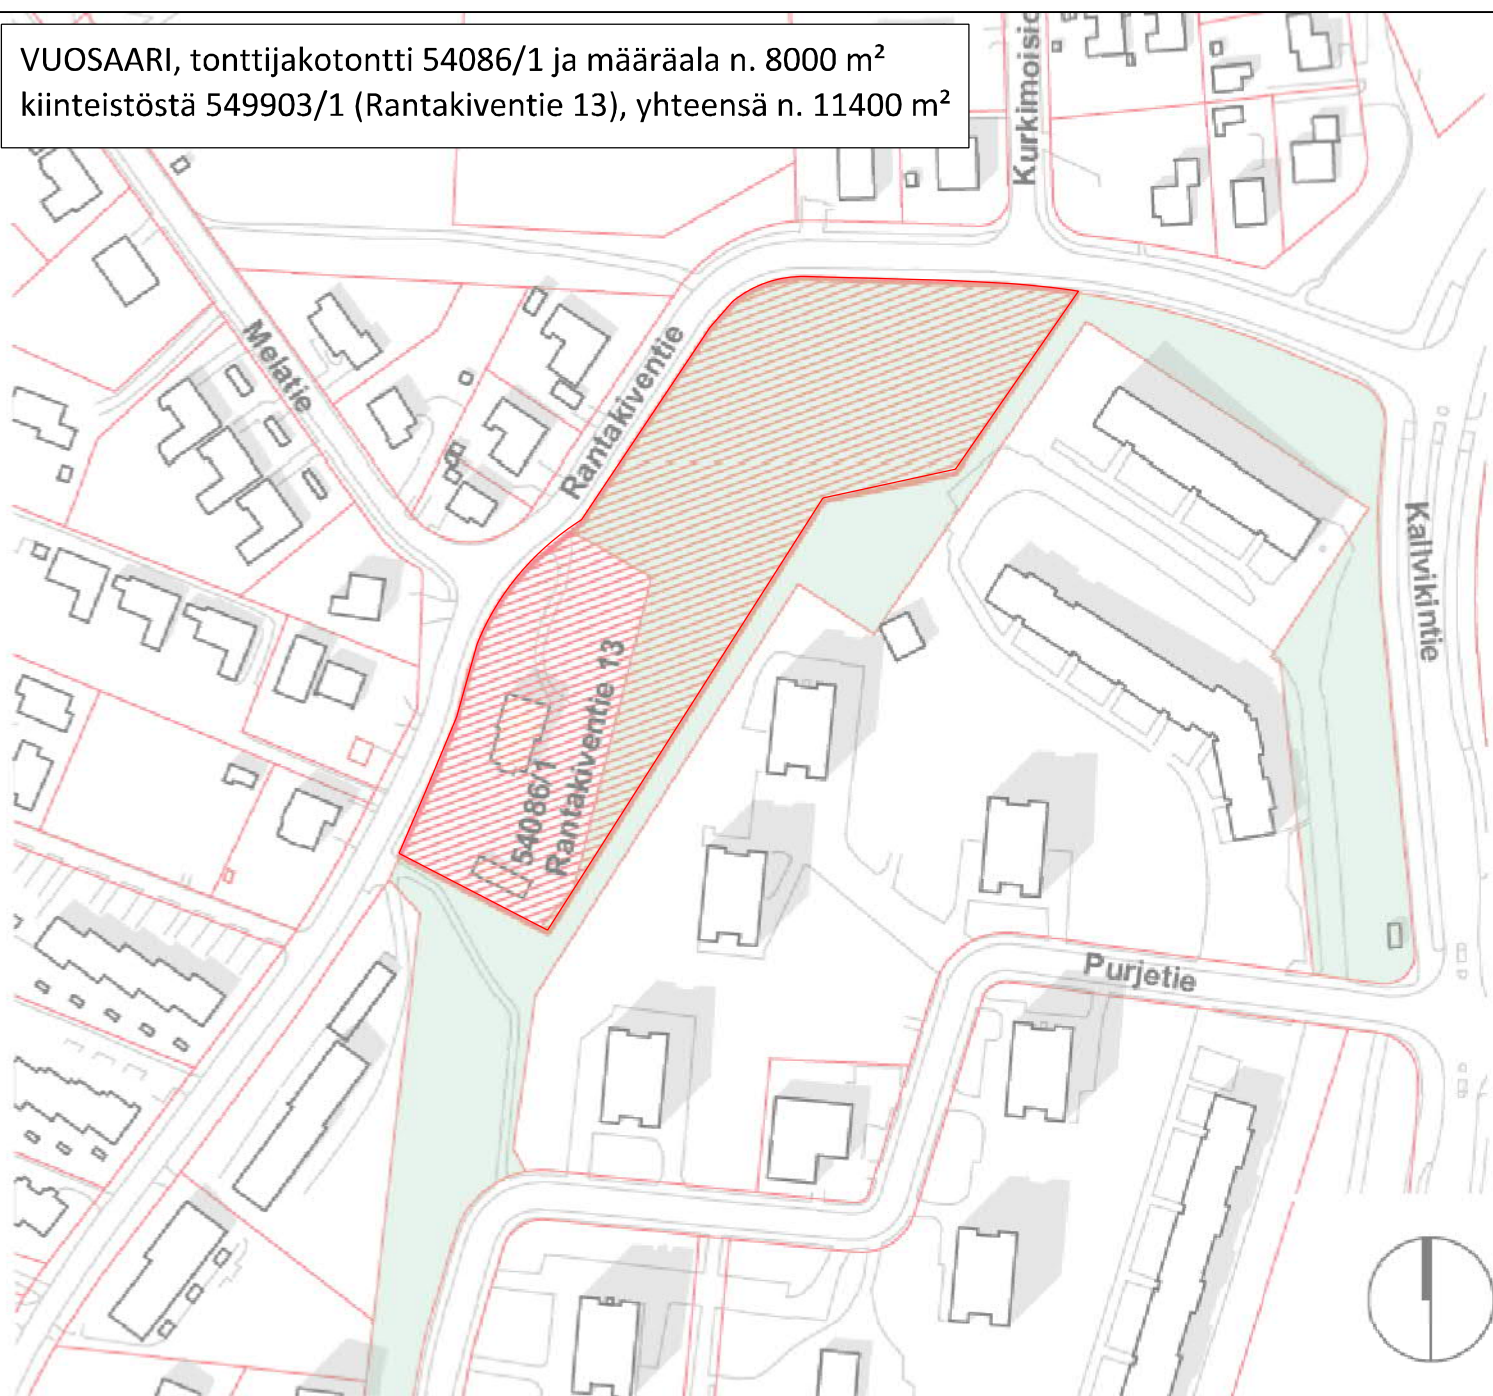

SIJAINTIKAAVIO 1:2000



ALUERAJAUS



PUISTOALUE

RANTAKIVENTIE 13
5.11.2019