





Sijaintikartta, 1:5000



Talo 1	Kerros-ala	IV-huone
Talo 2	7350m ²	+ 210m ²
Talvipuutarha	7700m ²	+ 240m ²
Yht. 1-4Krs	750m ²	
	15800m ²	+ 450m ²

Kellarin autoparkki	
172 ap + Tek.tilat	5600m ²

Eteläsatama


Katajanokka | pääkonttori

Asemapiirustus, 1:1000

Ankkurikatu

Katajanokanlaituri

Satamakatu

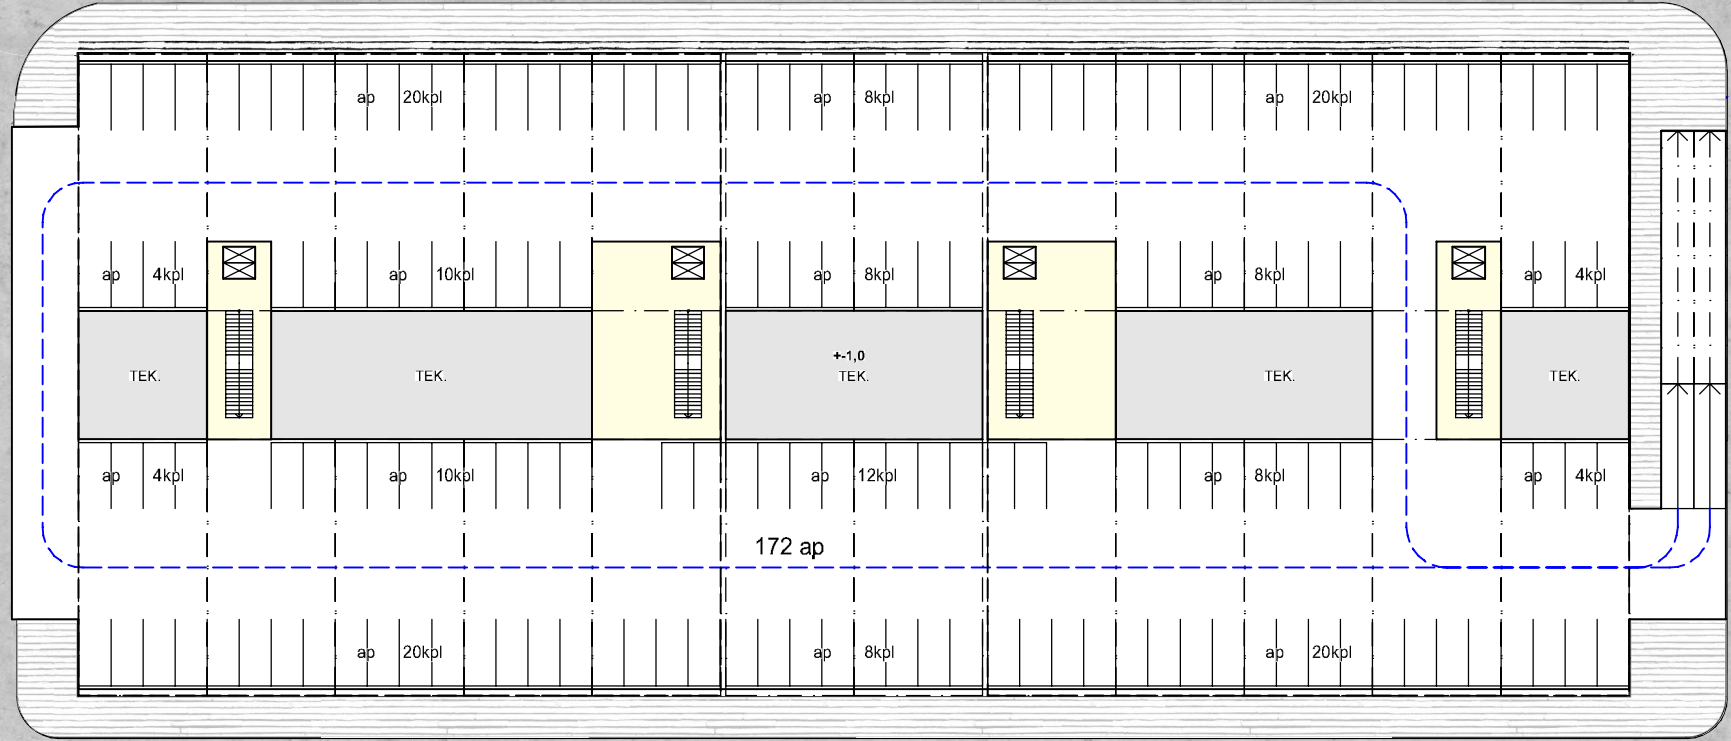


2 3

Katajanokanlaituri

Ankkurikatu

Katajanokanlaituri


Satamakatu

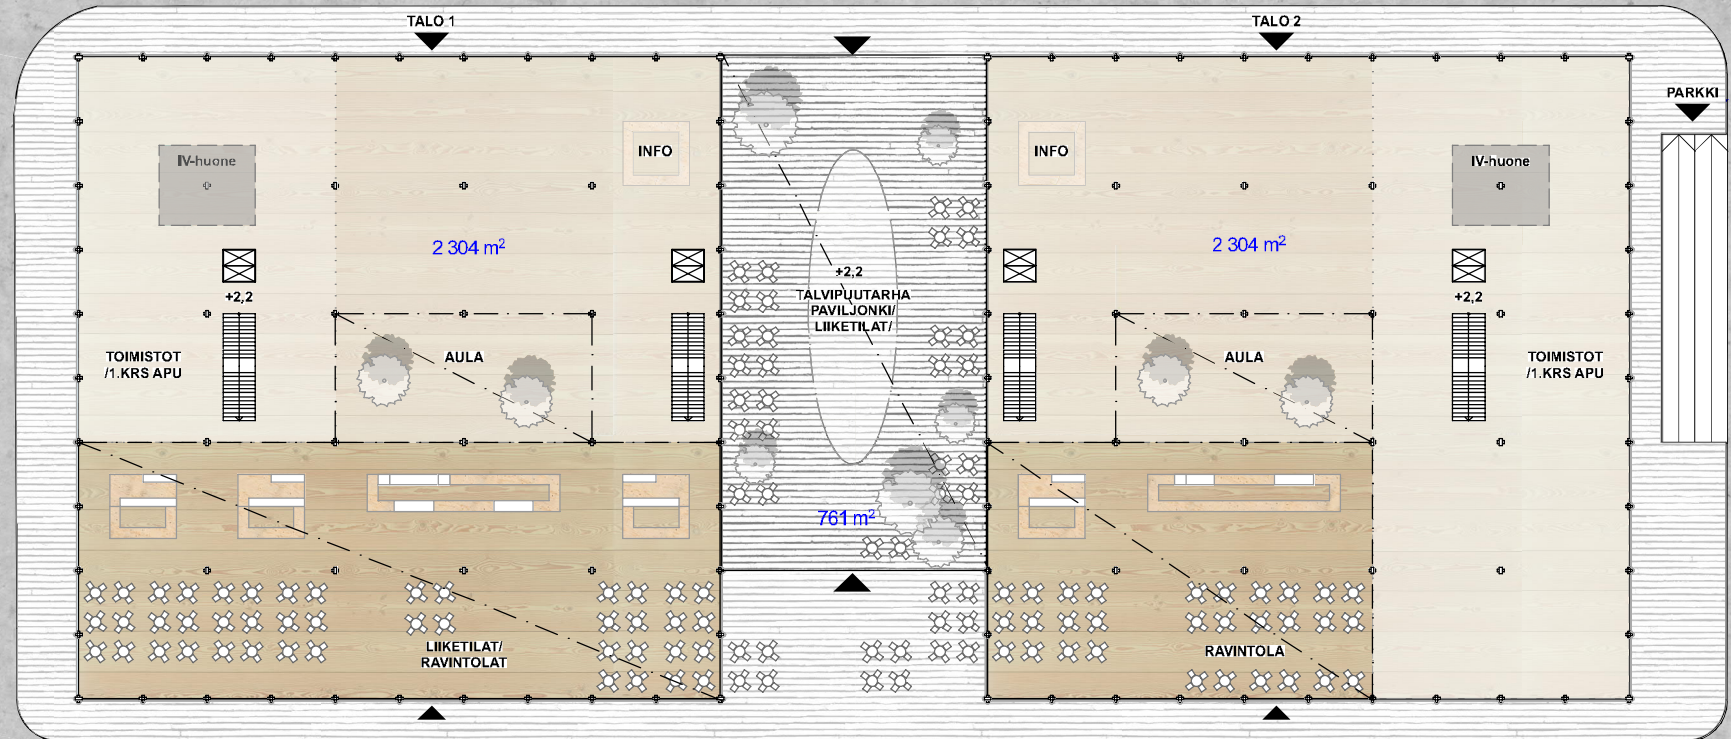



Katajanokanlaituri

Katajanokka | pääkonttori

1. kerros, 1:400

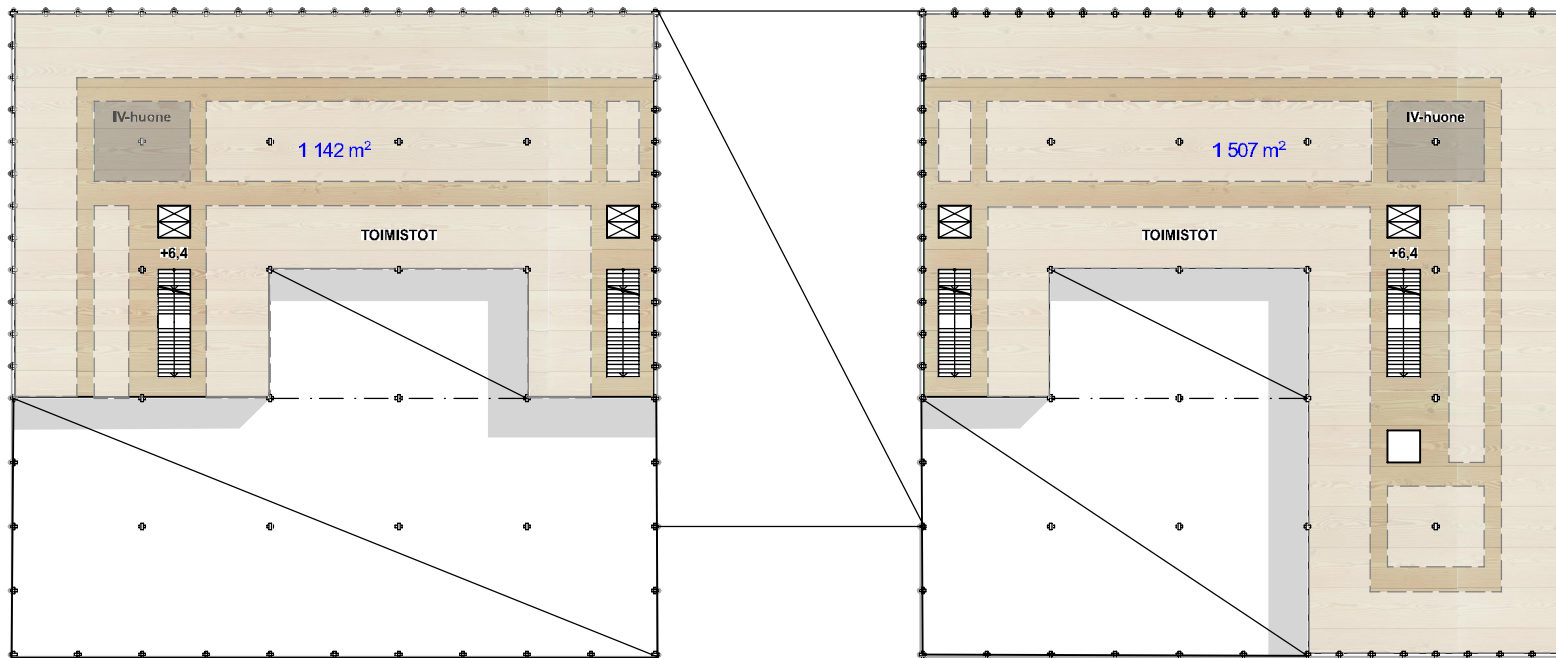

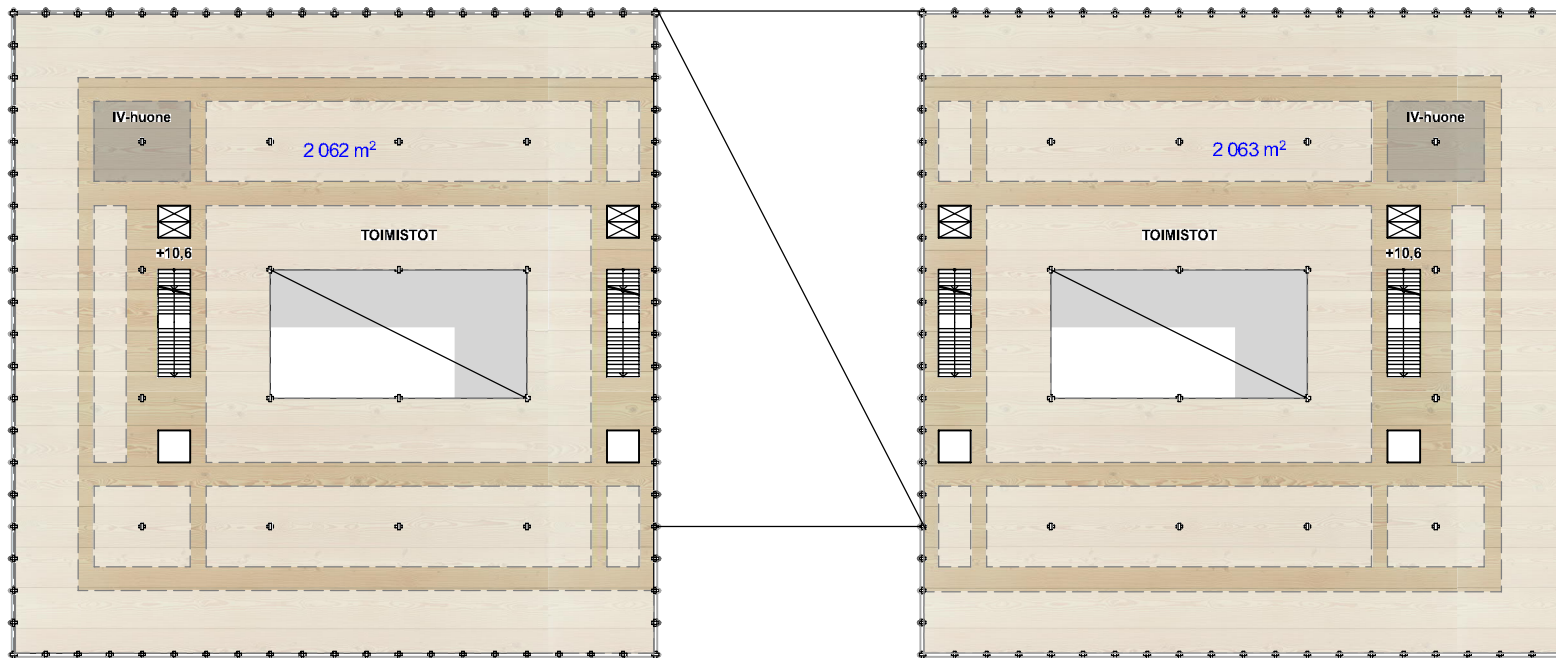

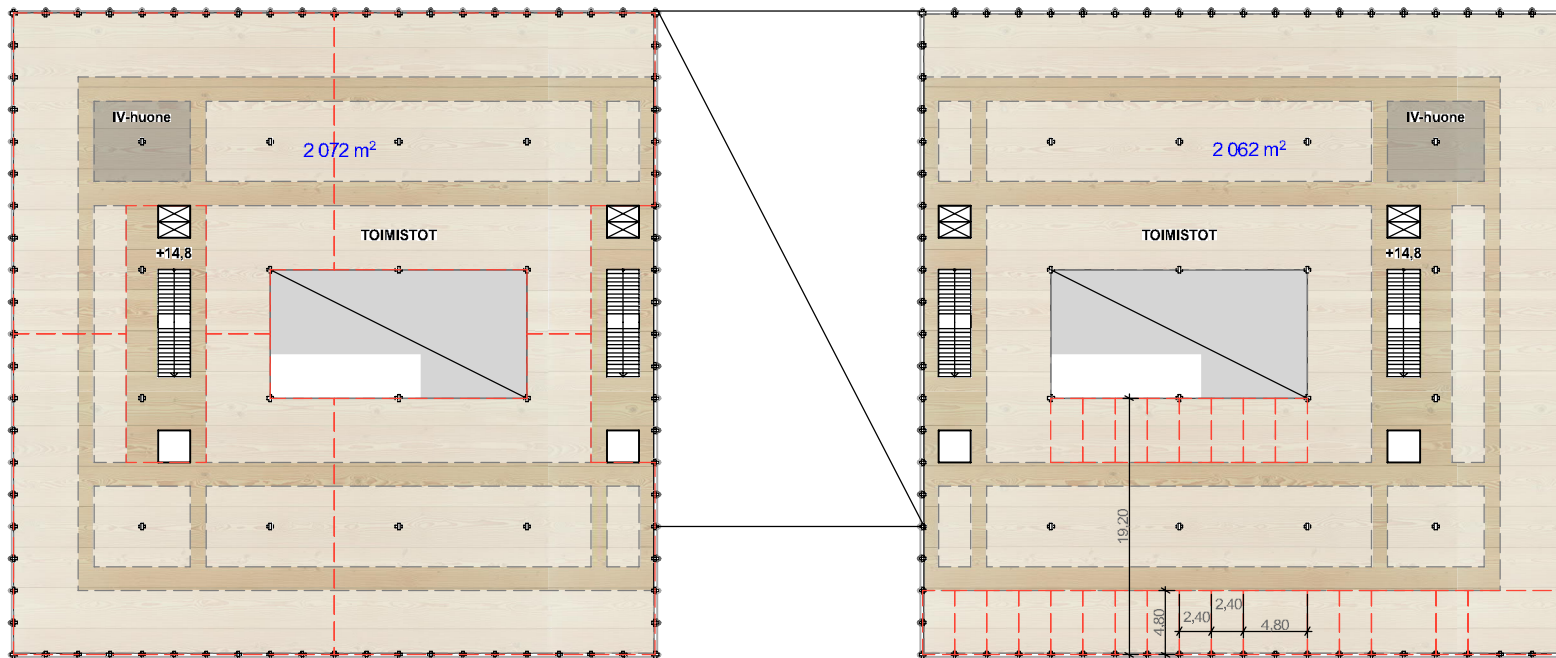







URANT



