



Sisältö:

34 Pakila, Lähdepolku 5, AK8285
(YS) 34136/3


23.11.2023 / 6000_littekar.3d

KARTTA

TONTTI

Mittakaava:

1:1000

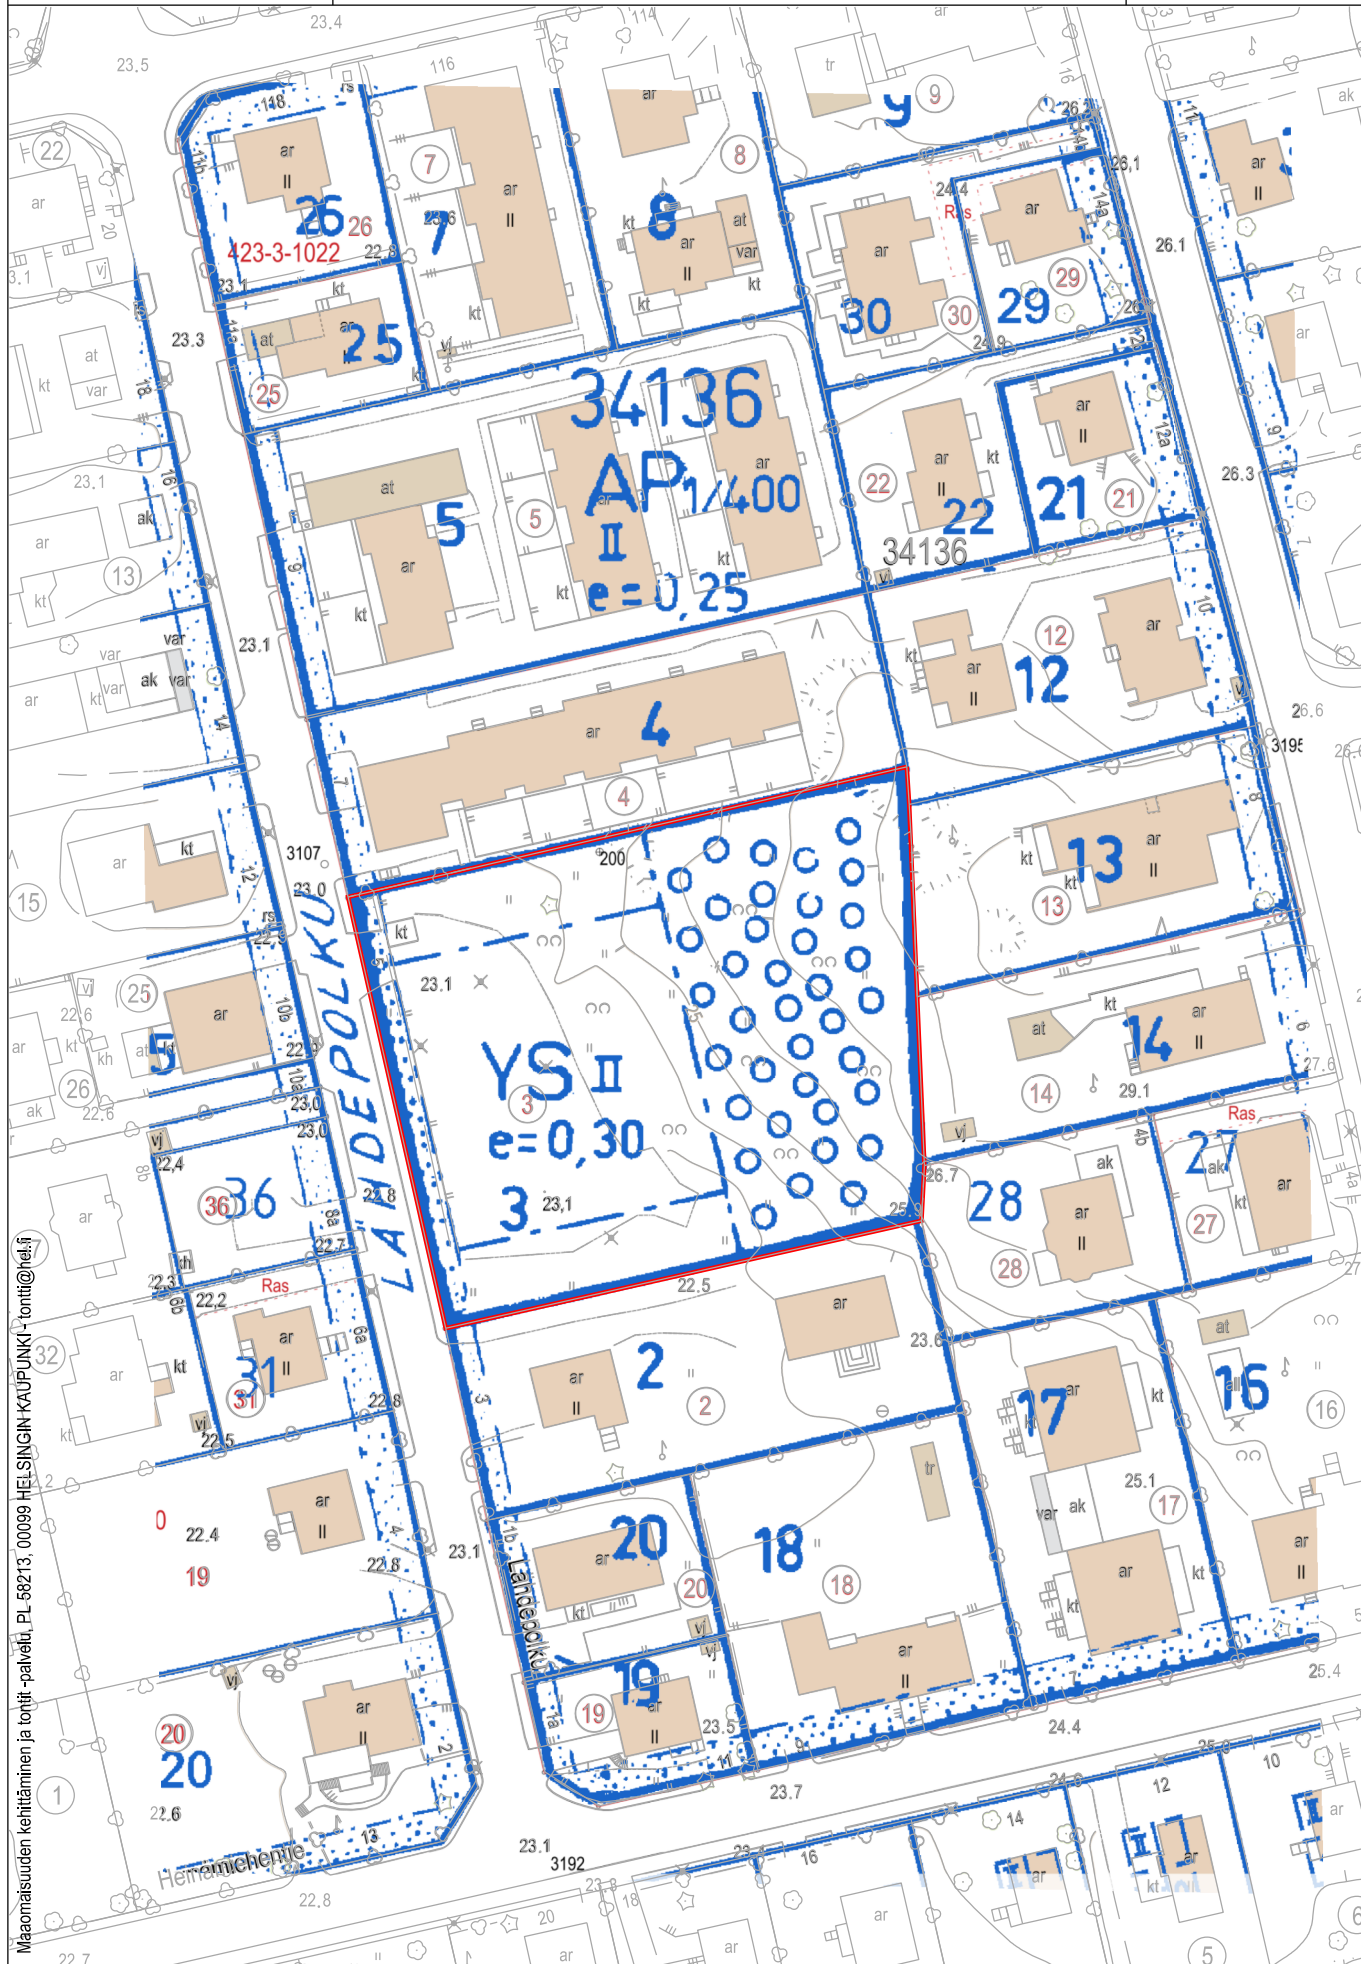

Maaomaisuuden kehittäminen ja tontit -palvelu, PL 56213 00099 HELSINGIN KAUPUNKI -tontit@hel.fi



Sisältö:

38 Malmi, Heinäpellonpolku 4, AK7485
(YS) 38112/18


KARTTA

TONTTI

Mittakaava:

1:1000

23.11.2023 / 6000_liittekar.3d

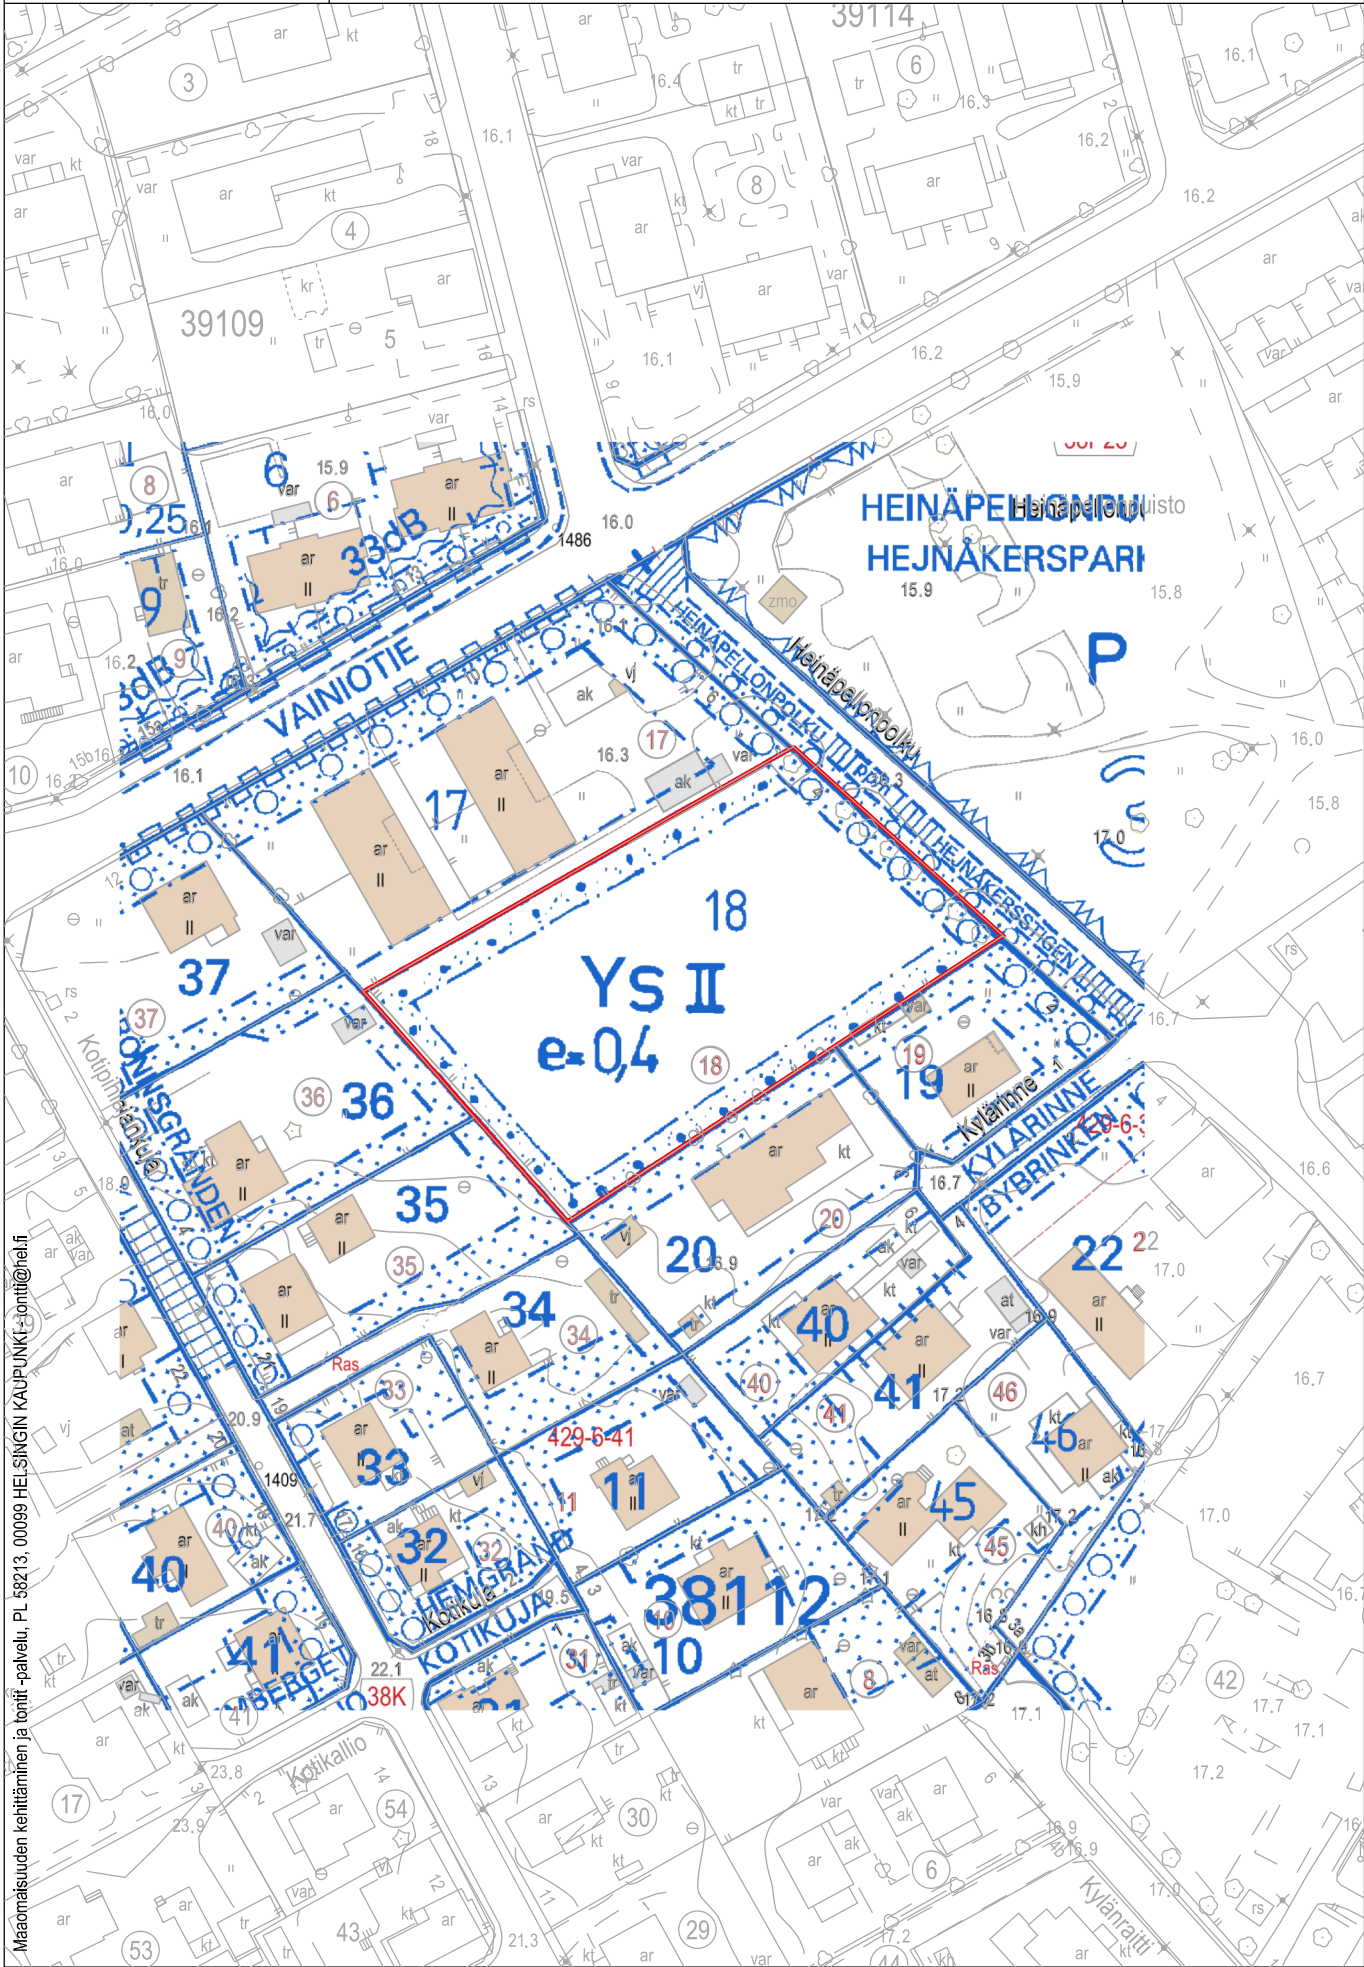

Maanomaisuuden kehittäminen ja tontti -palvelu, PL 58213, 00099 HEI-SINGIN KAUPUNKI-tontti@hefi.fi

Helsinki

Sisältö:

39 Tapanila, Tapaninkylä, Aapontie 16
AK8850
(YL) 39244/8,


23.11.2023 / 6000_littekar.3d

KARTTA

TONTTI

Mittakaava:

1:1000

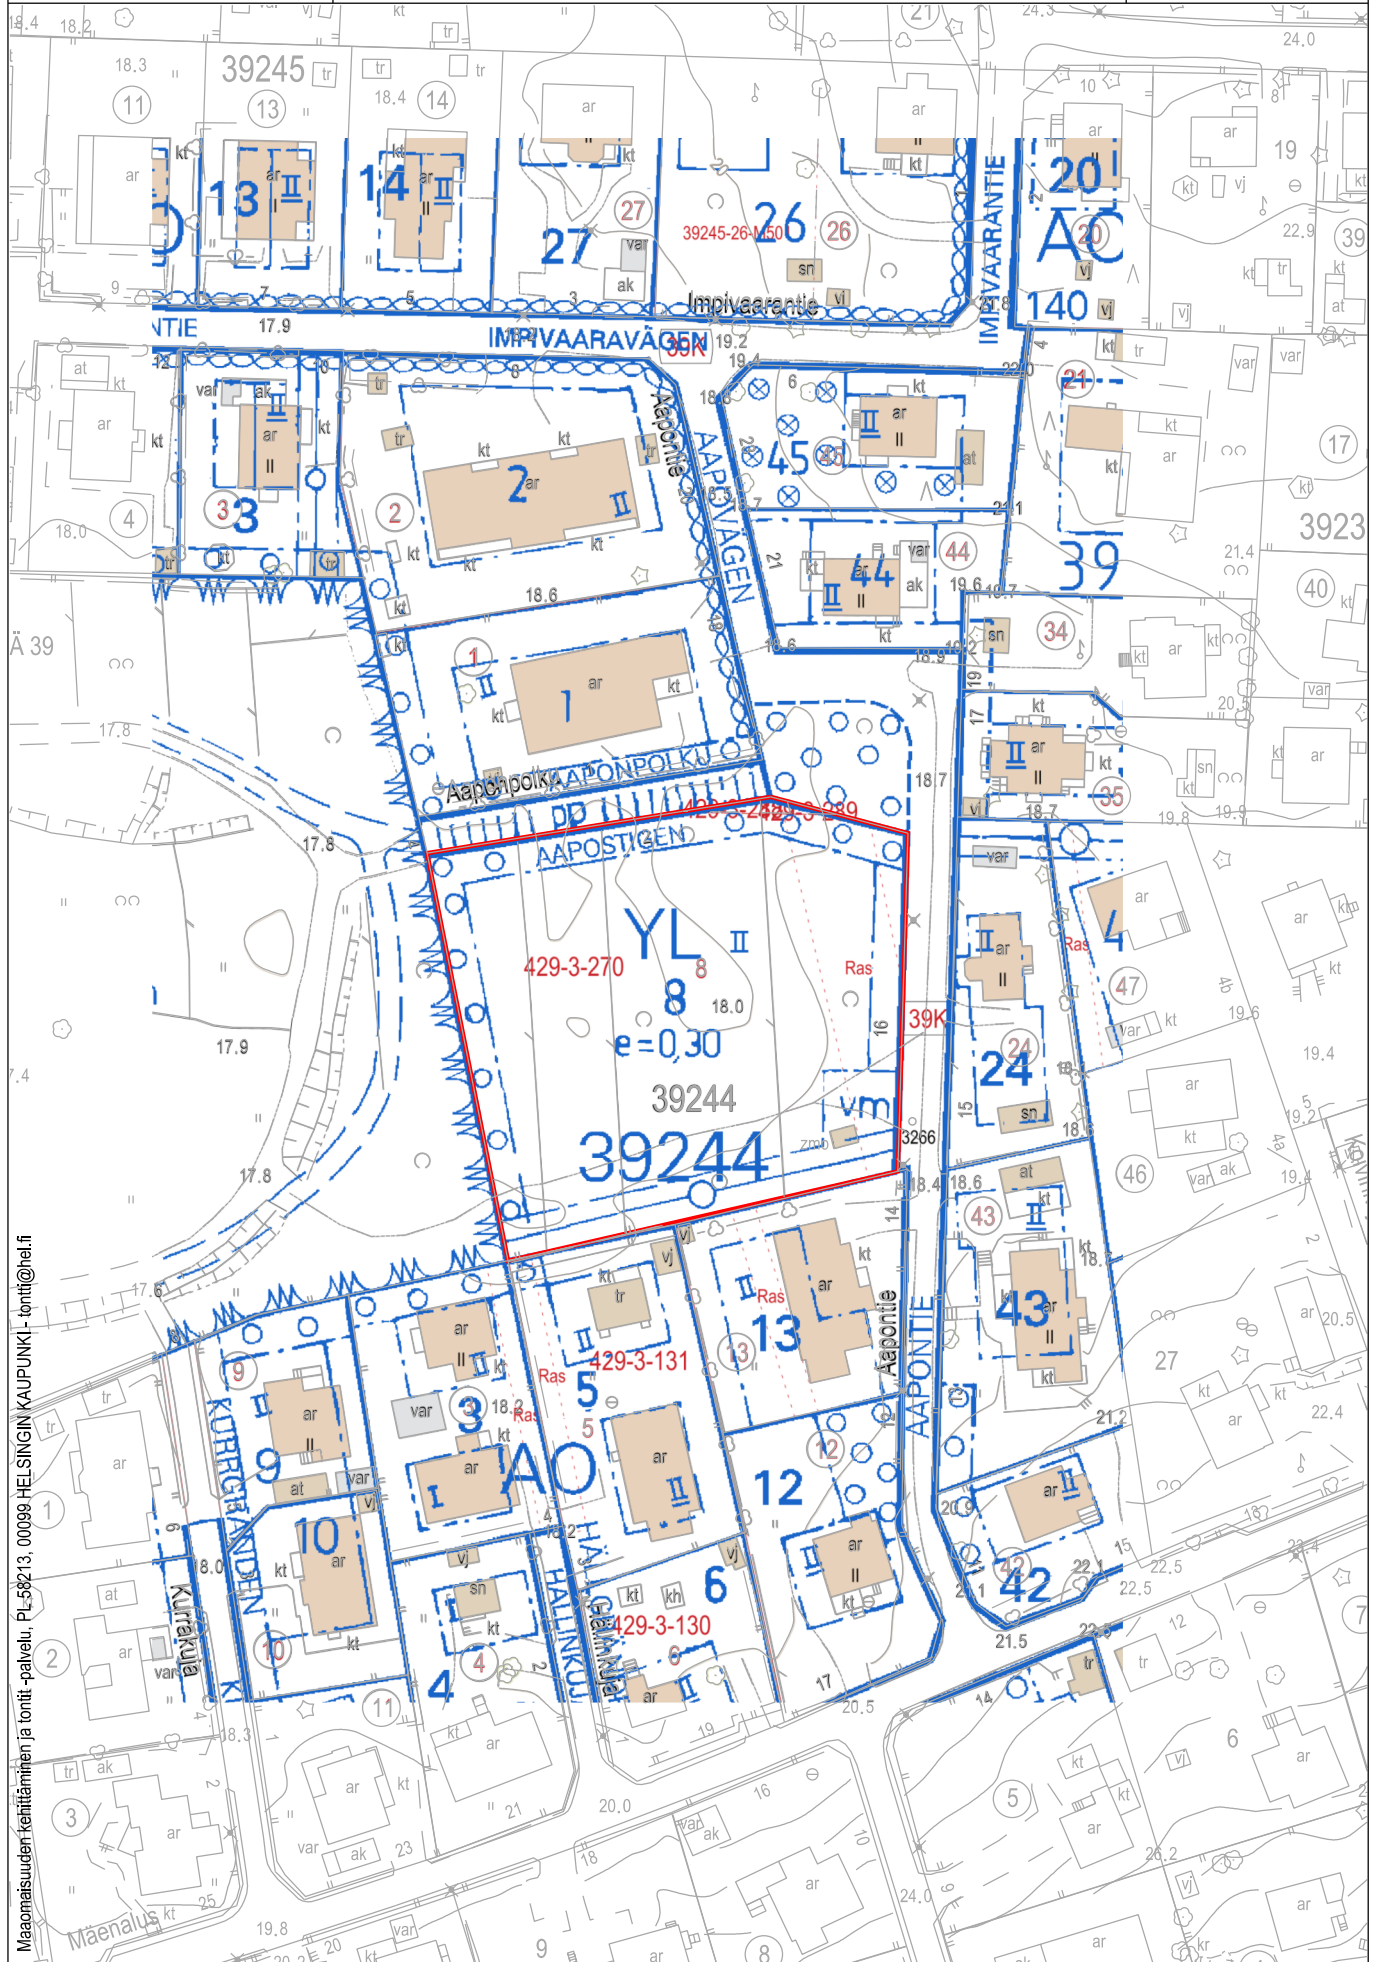

Maanomaisuuden kehittäminen ja tonnit -palvelu, PL-58213, 00099 HELSINGIN KAUPUNKI - tonnit@hel.fi

Helsinki

Sisältö:

40 Suutarila, Tapulikaupunki, Palovartijantie 19

AK11965

(Y) 40122/3


23.11.2023 / 6000_luottekar.3d

KARTTA

TONTTI

Mittakaava:

1:1000

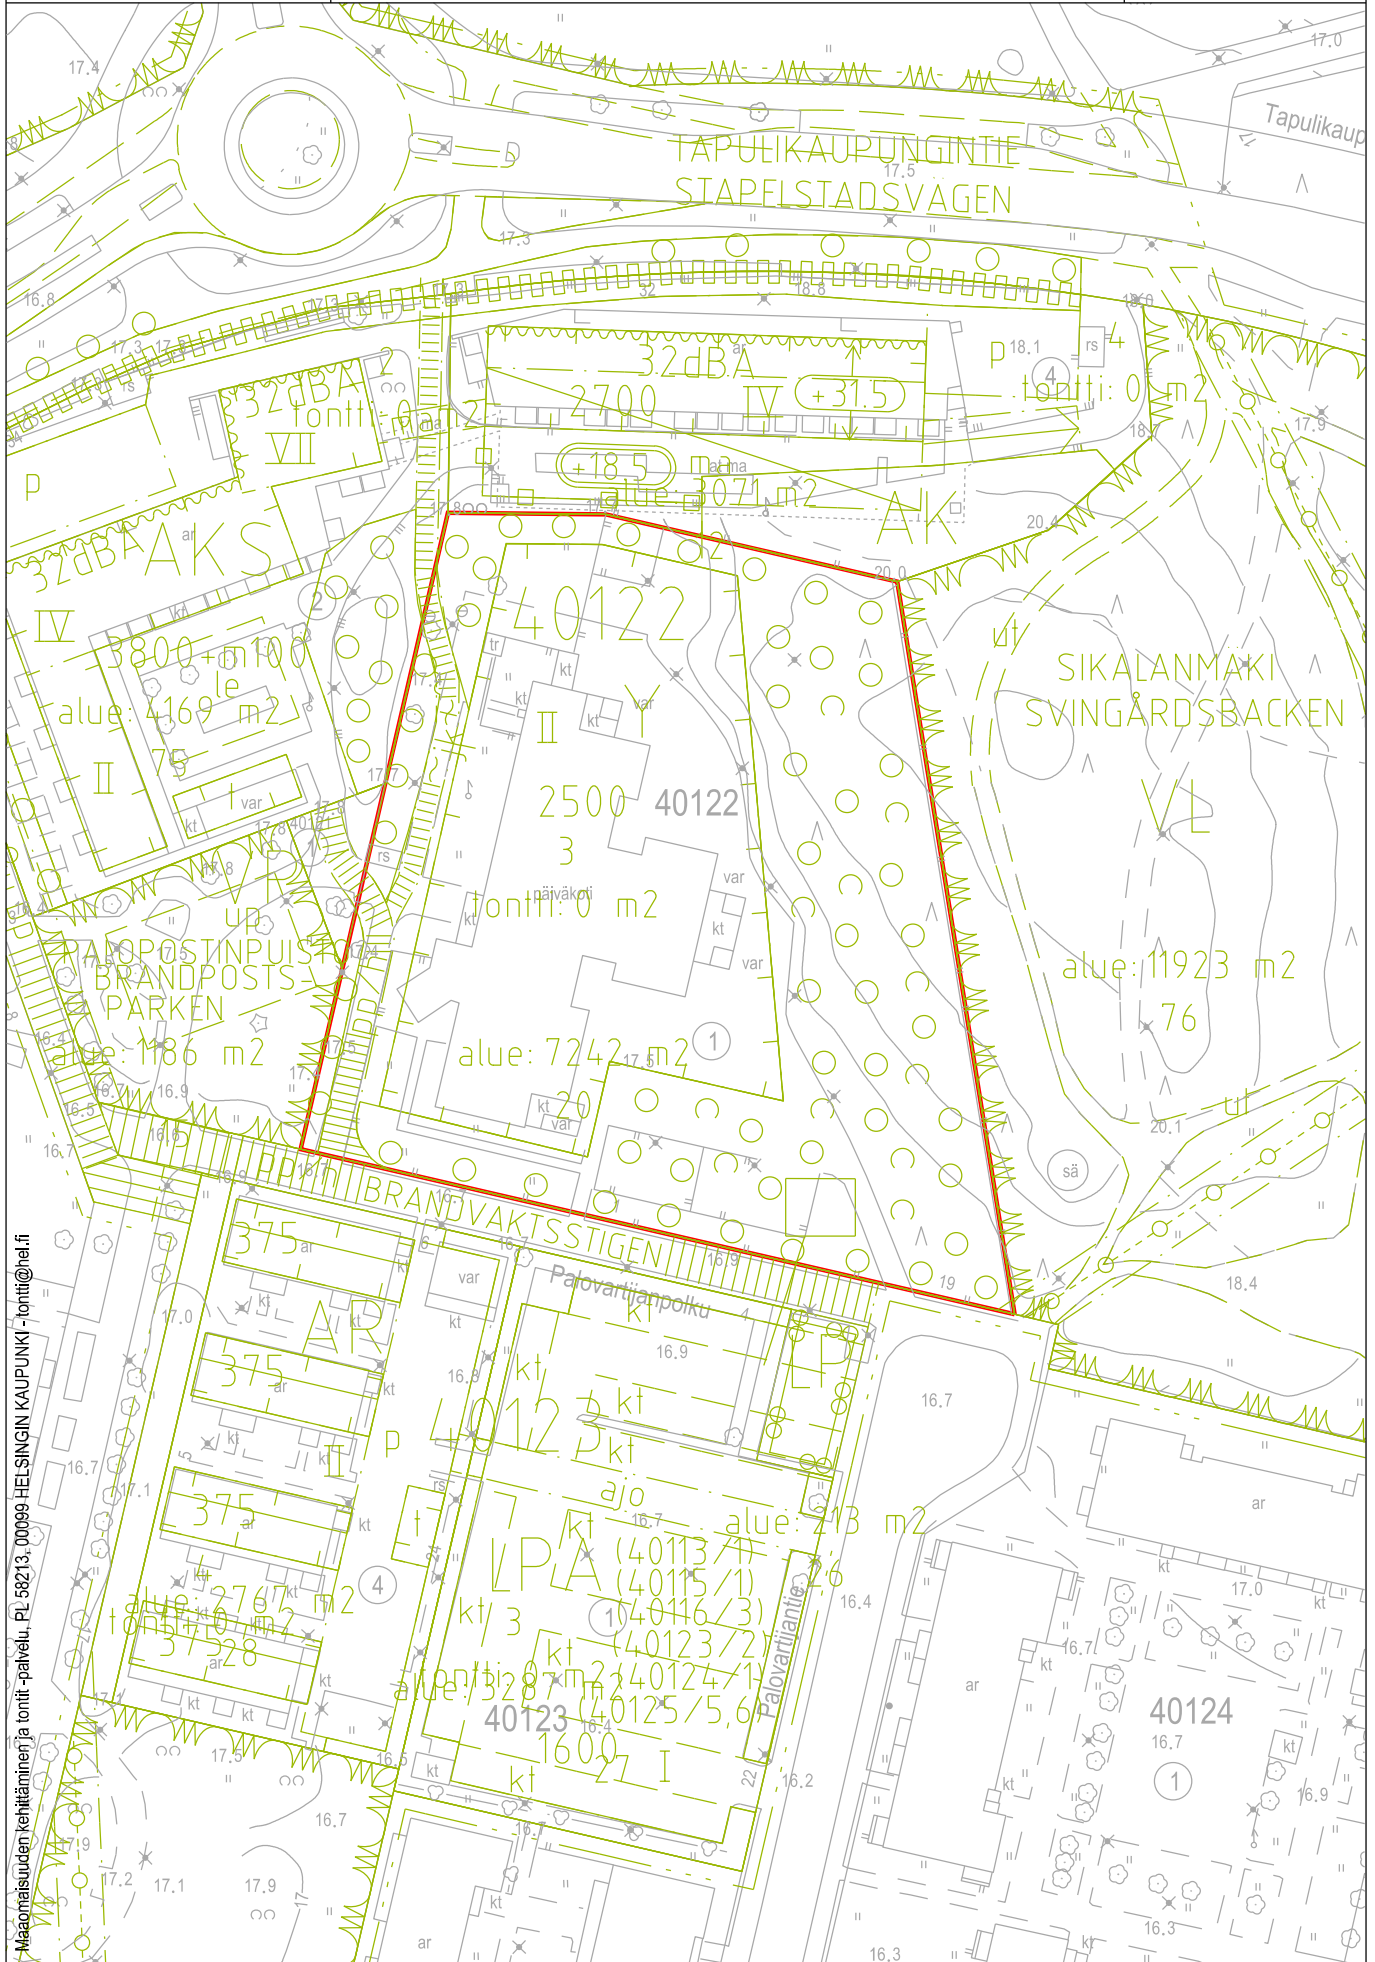

Maa- ja metsätalouden kehittäminen ja tonit -palvelu, PL 58213, 00099 HELSINGIN KAUPUNKI -tonitt@hel.fi



Sisältö:

40 Suutarila, Siltamäki, Pertunpellontie 5
AK12243
(AYS) 40178/4


23.11.2023 / 6000_jittekar.3d

KARTTA

TONTTI

Mittakaava:

1:1000

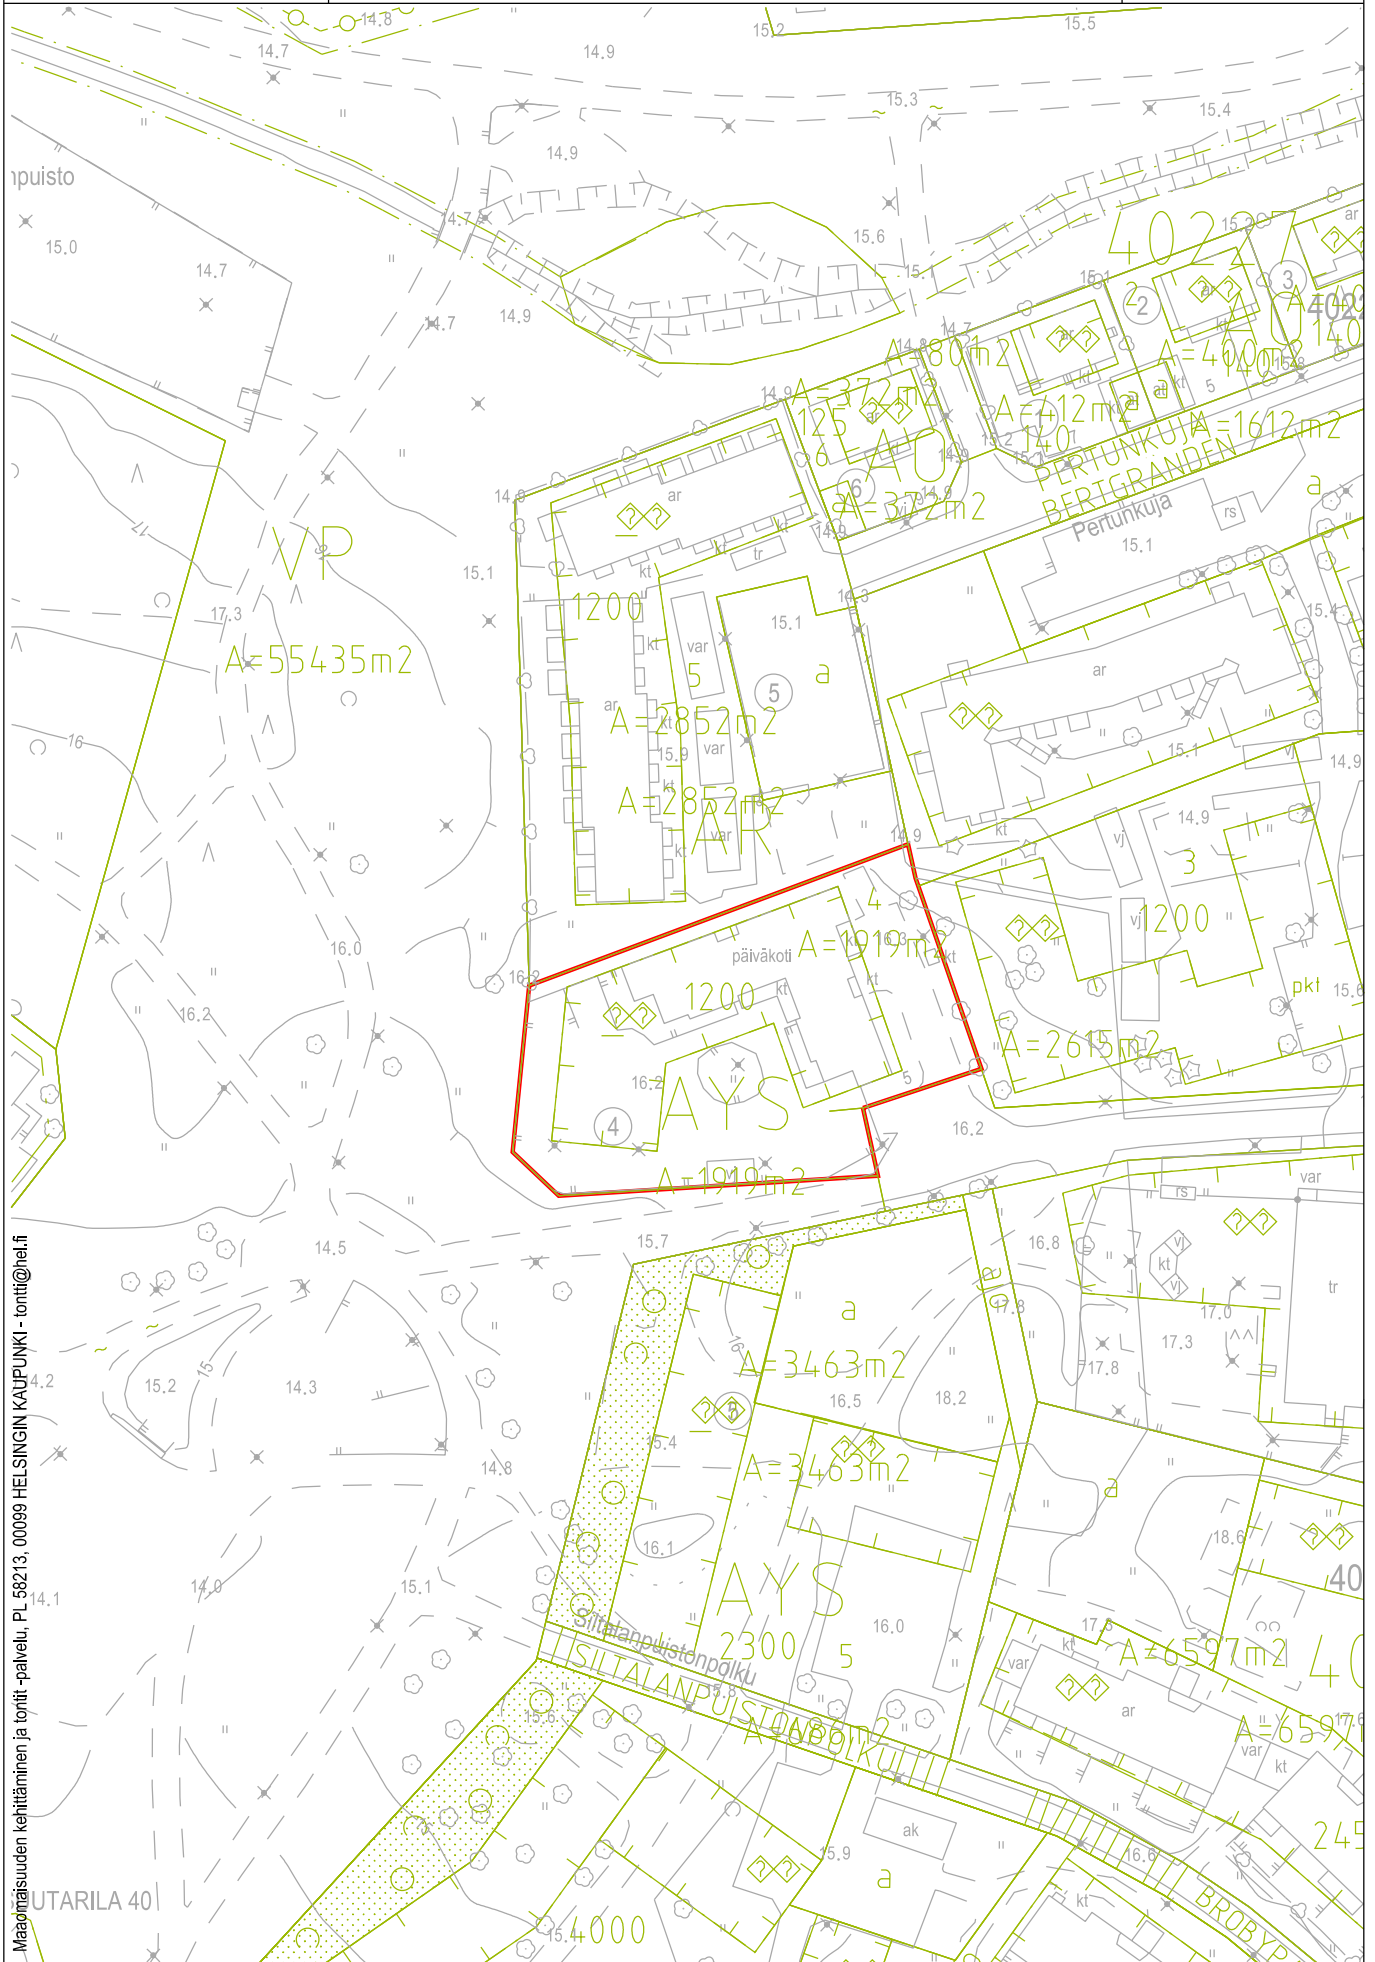

Maaomaisuuden kehittäminen ja tontti -palvelu, PL 58213, 00099 HELSINGIN KAUPUNKI - tontti@helsinki.fi

SUUTARILA 40

Helsinki

Sisältö:

41 Suurmetsä, Heikinlaakso, Nummitie 14
AK6181
(YS) 41136/1


23.11.2023 / 6000_liittekar.3d

KARTTA

TONTTI

Mittakaava:

1:1000

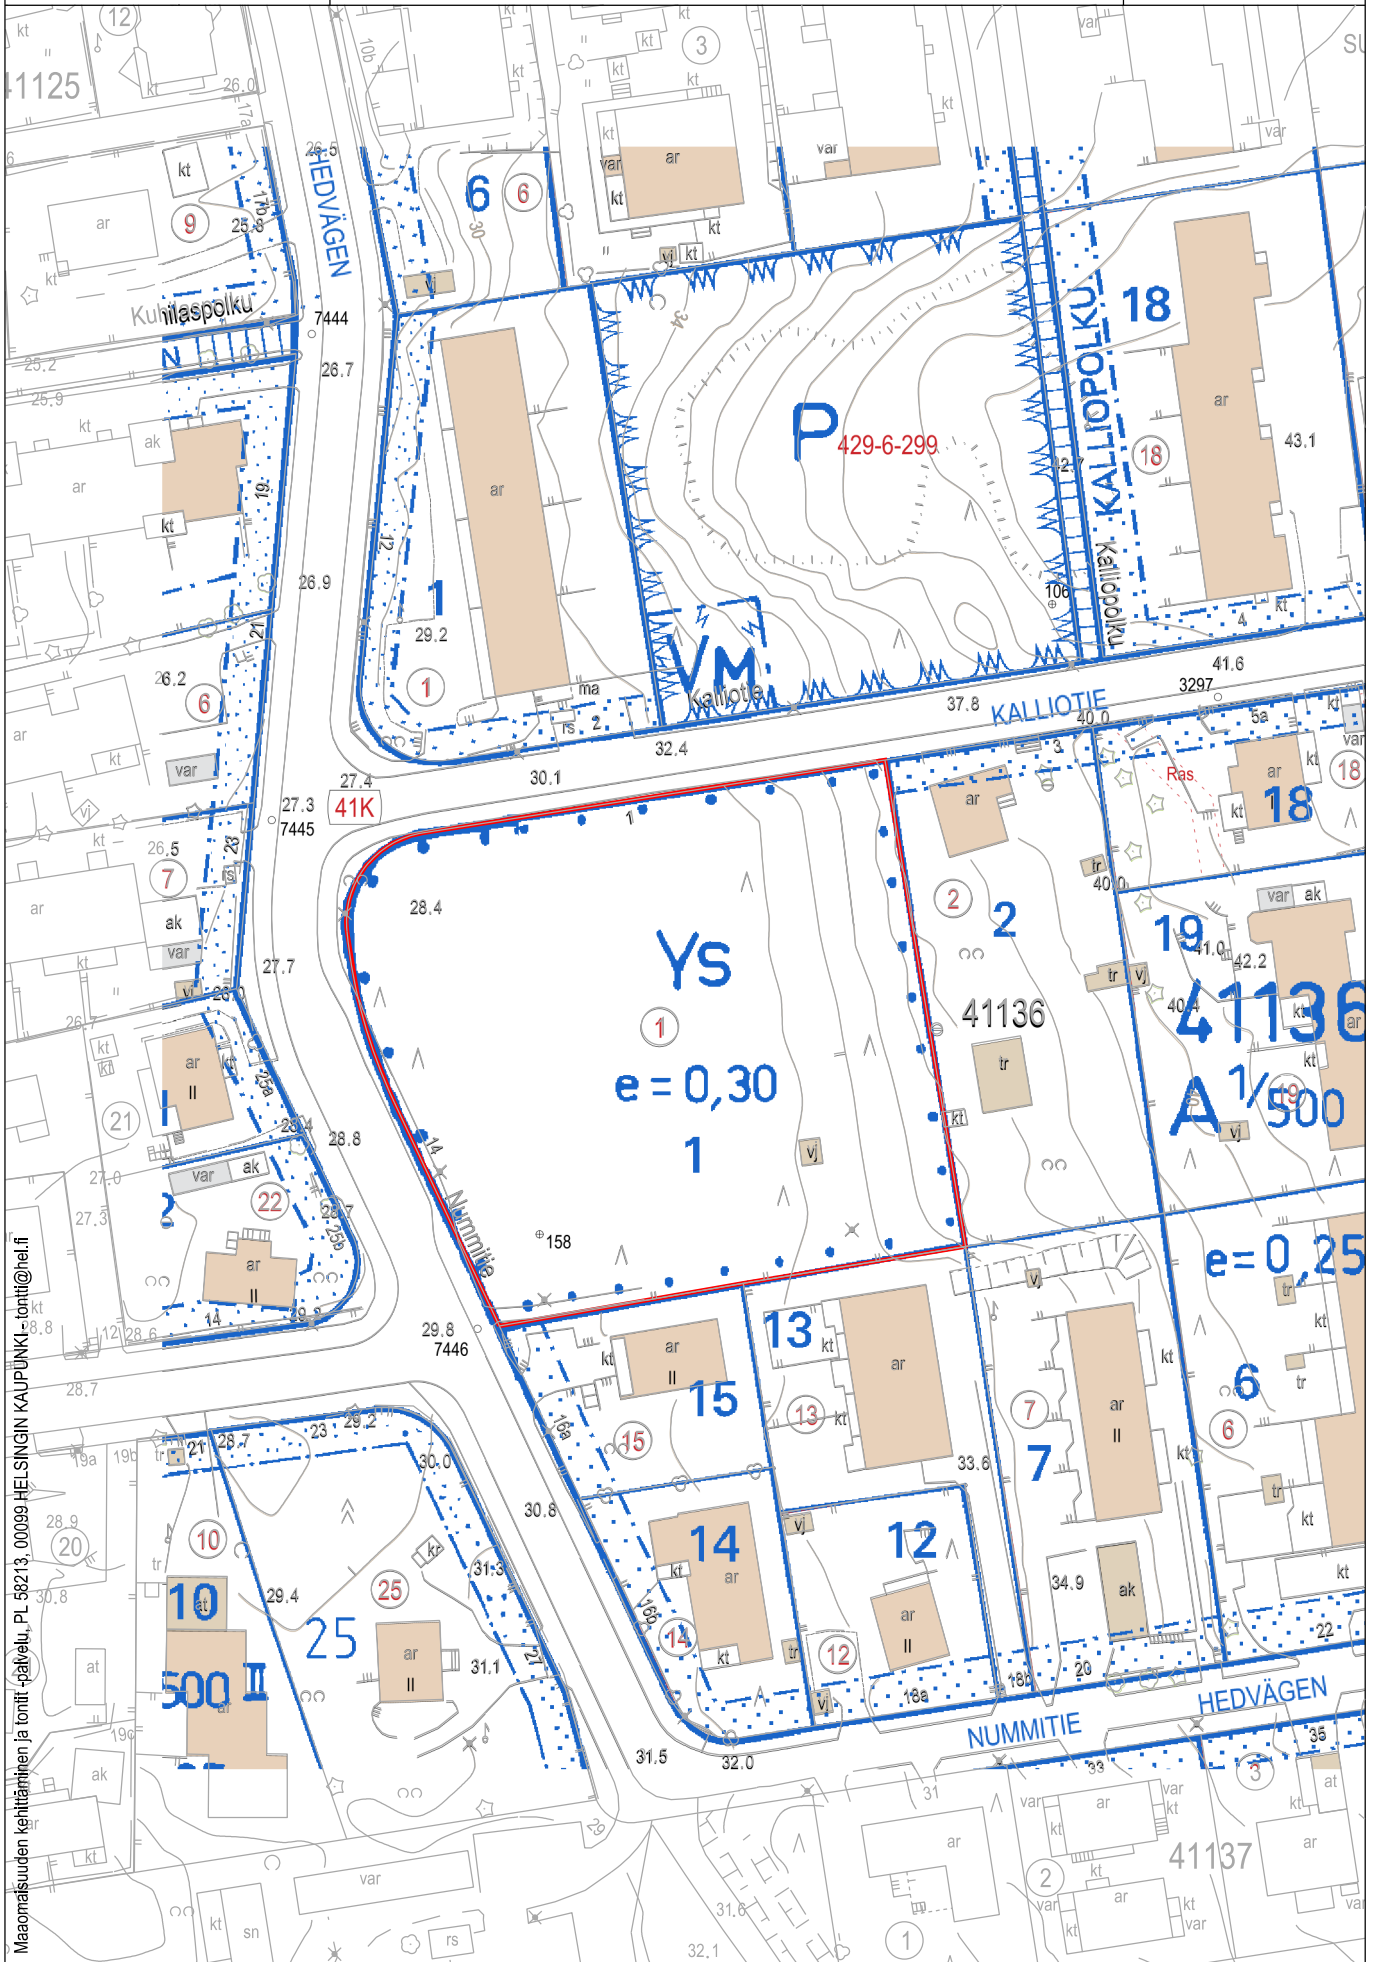

Maaomaisuuden kehittäminen ja tontit -palvelu, PL 56213, 00099 HELSINGIN KAUPUNKI - tontti@hel.fi

Helsinki

Sisältö:

41 Suurmetsä, Puistola, Mehiläistie 6-8
AK7490
(YOS) 41257/2


23.11.2023 / 6000_liittekar.3d

KARTTA

TONTTI

Mittakaava:

1:1000

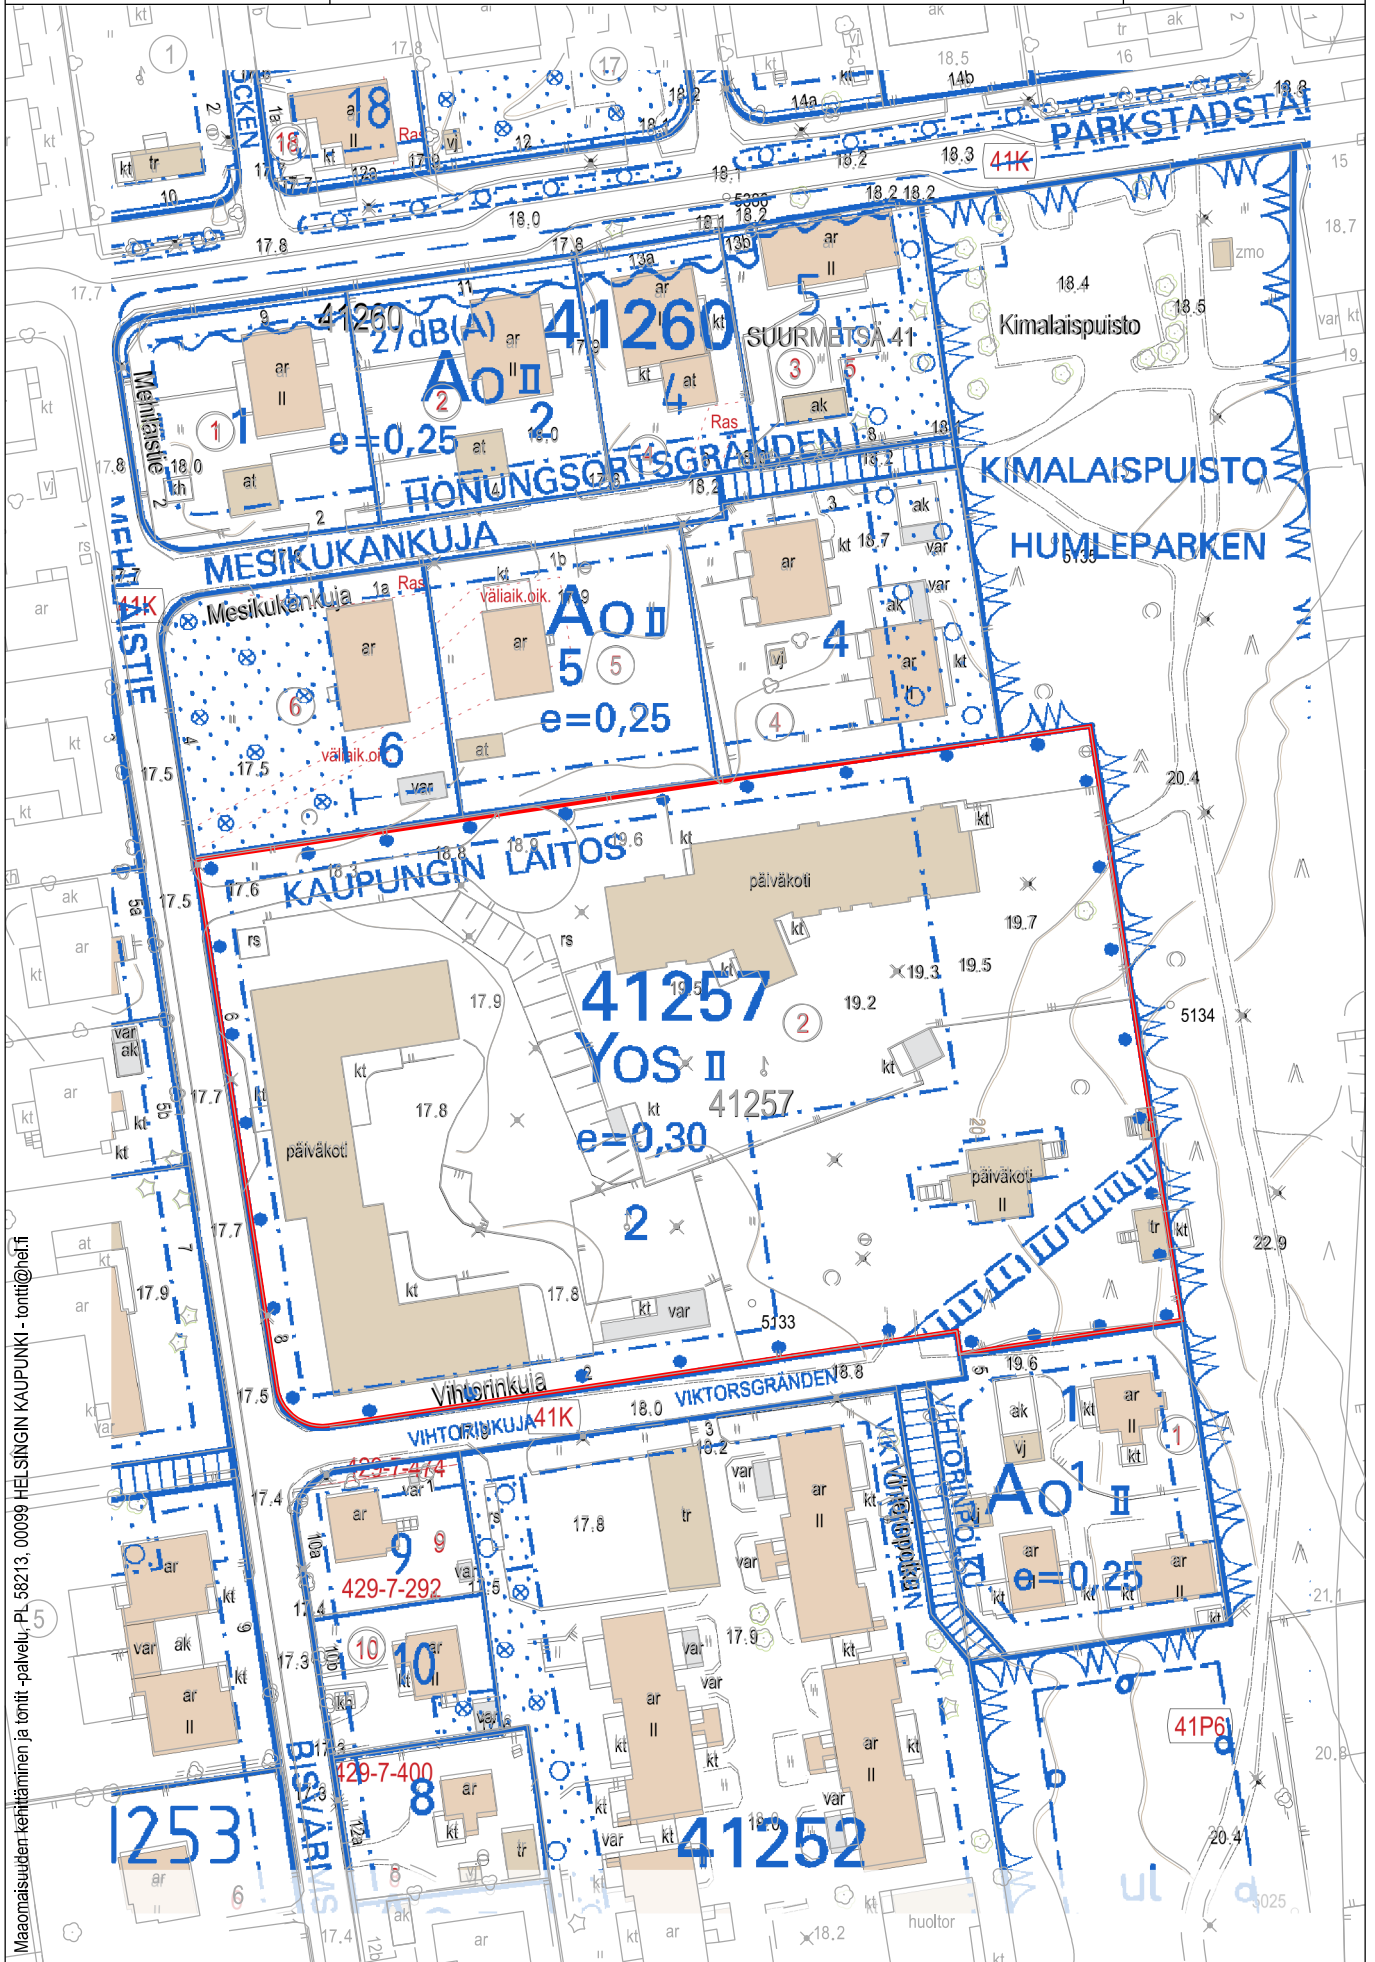

Maomaisuuden kehittäminen ja tonit -palvelu, PL 58213, 00099 HELSINGIN KAUPUNKI - tonitifi@hel.fi