


7.2.2019 13:48:49

Tilkan viljelypalsta-alue

16.kaupunginosa, Taavetinaukio

kokonaispinta-ala 5 408 m²

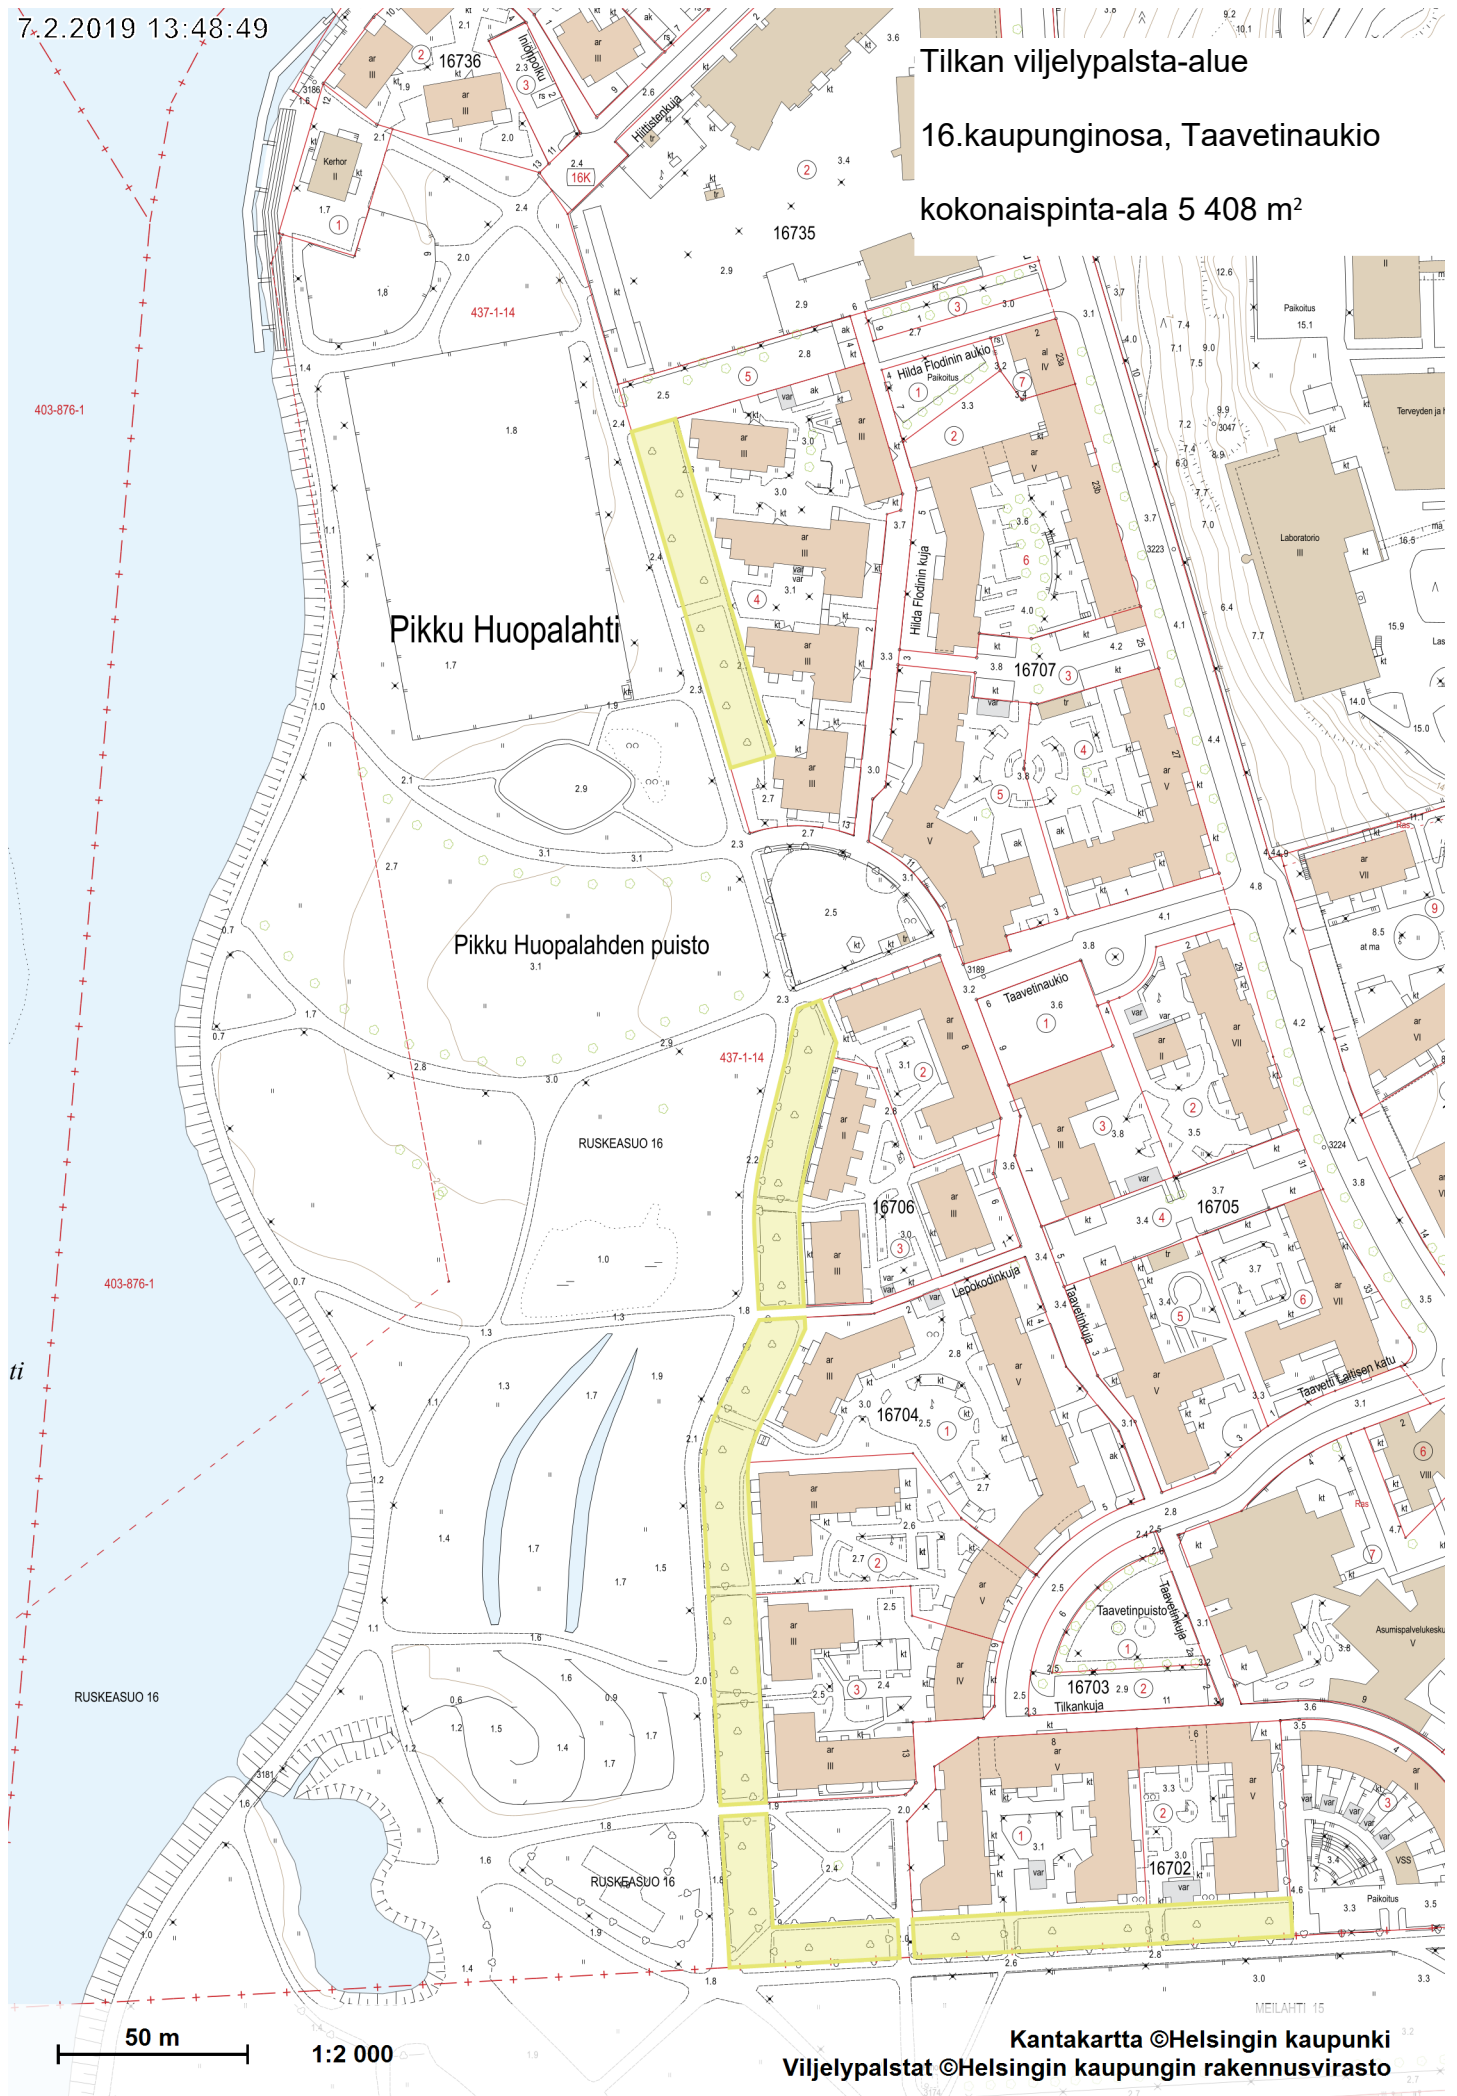

50 m

1:2 000

Kantakartta ©Helsingin kaupunki
Viljelypalstat ©Helsingin kaupungin rakennusvirasto