



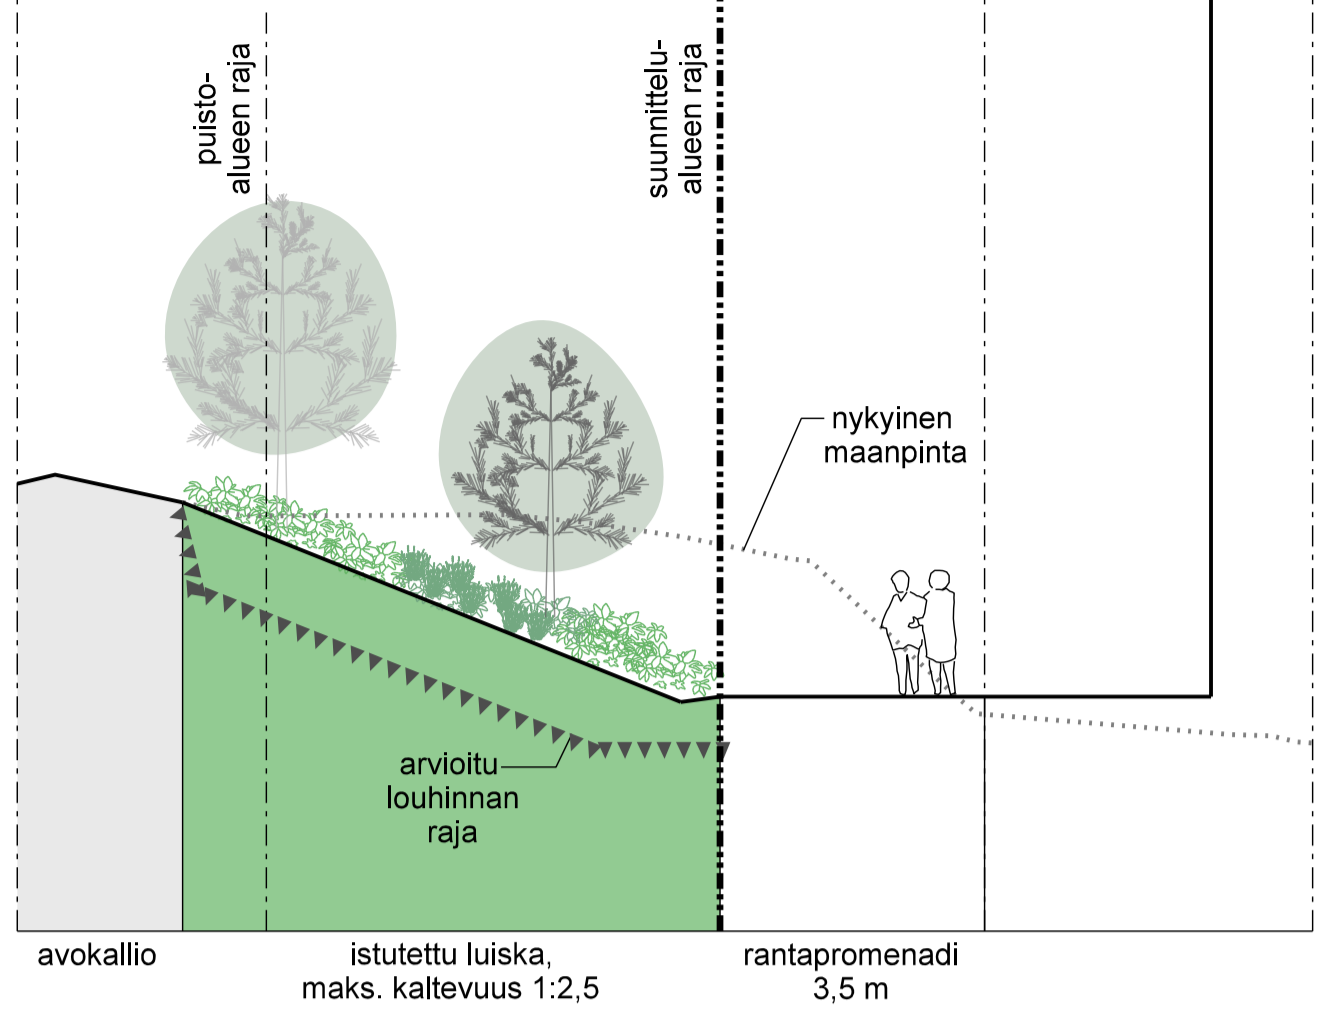


LEIKKAUS A-A' 1:100

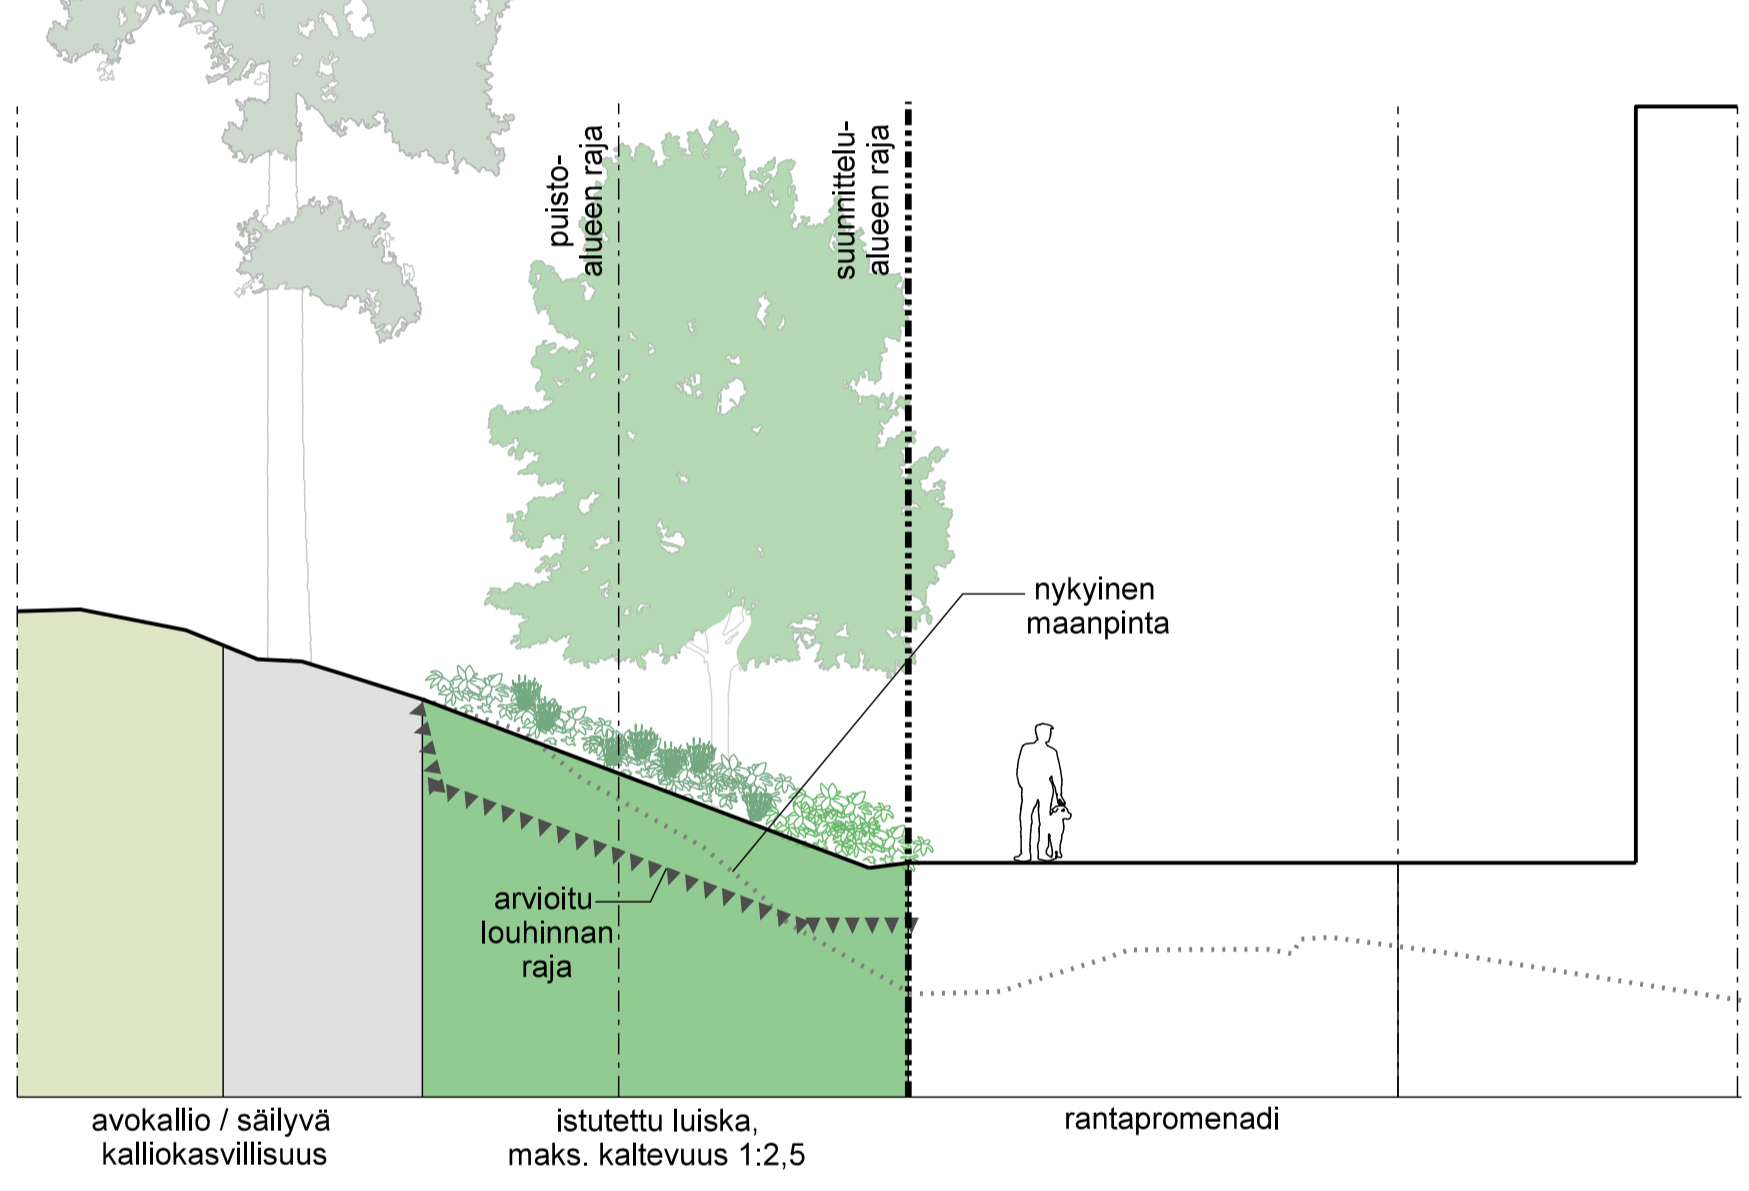


LEIKKAUS B-B' 1:100



LEIKKAUS C-C' 1:100

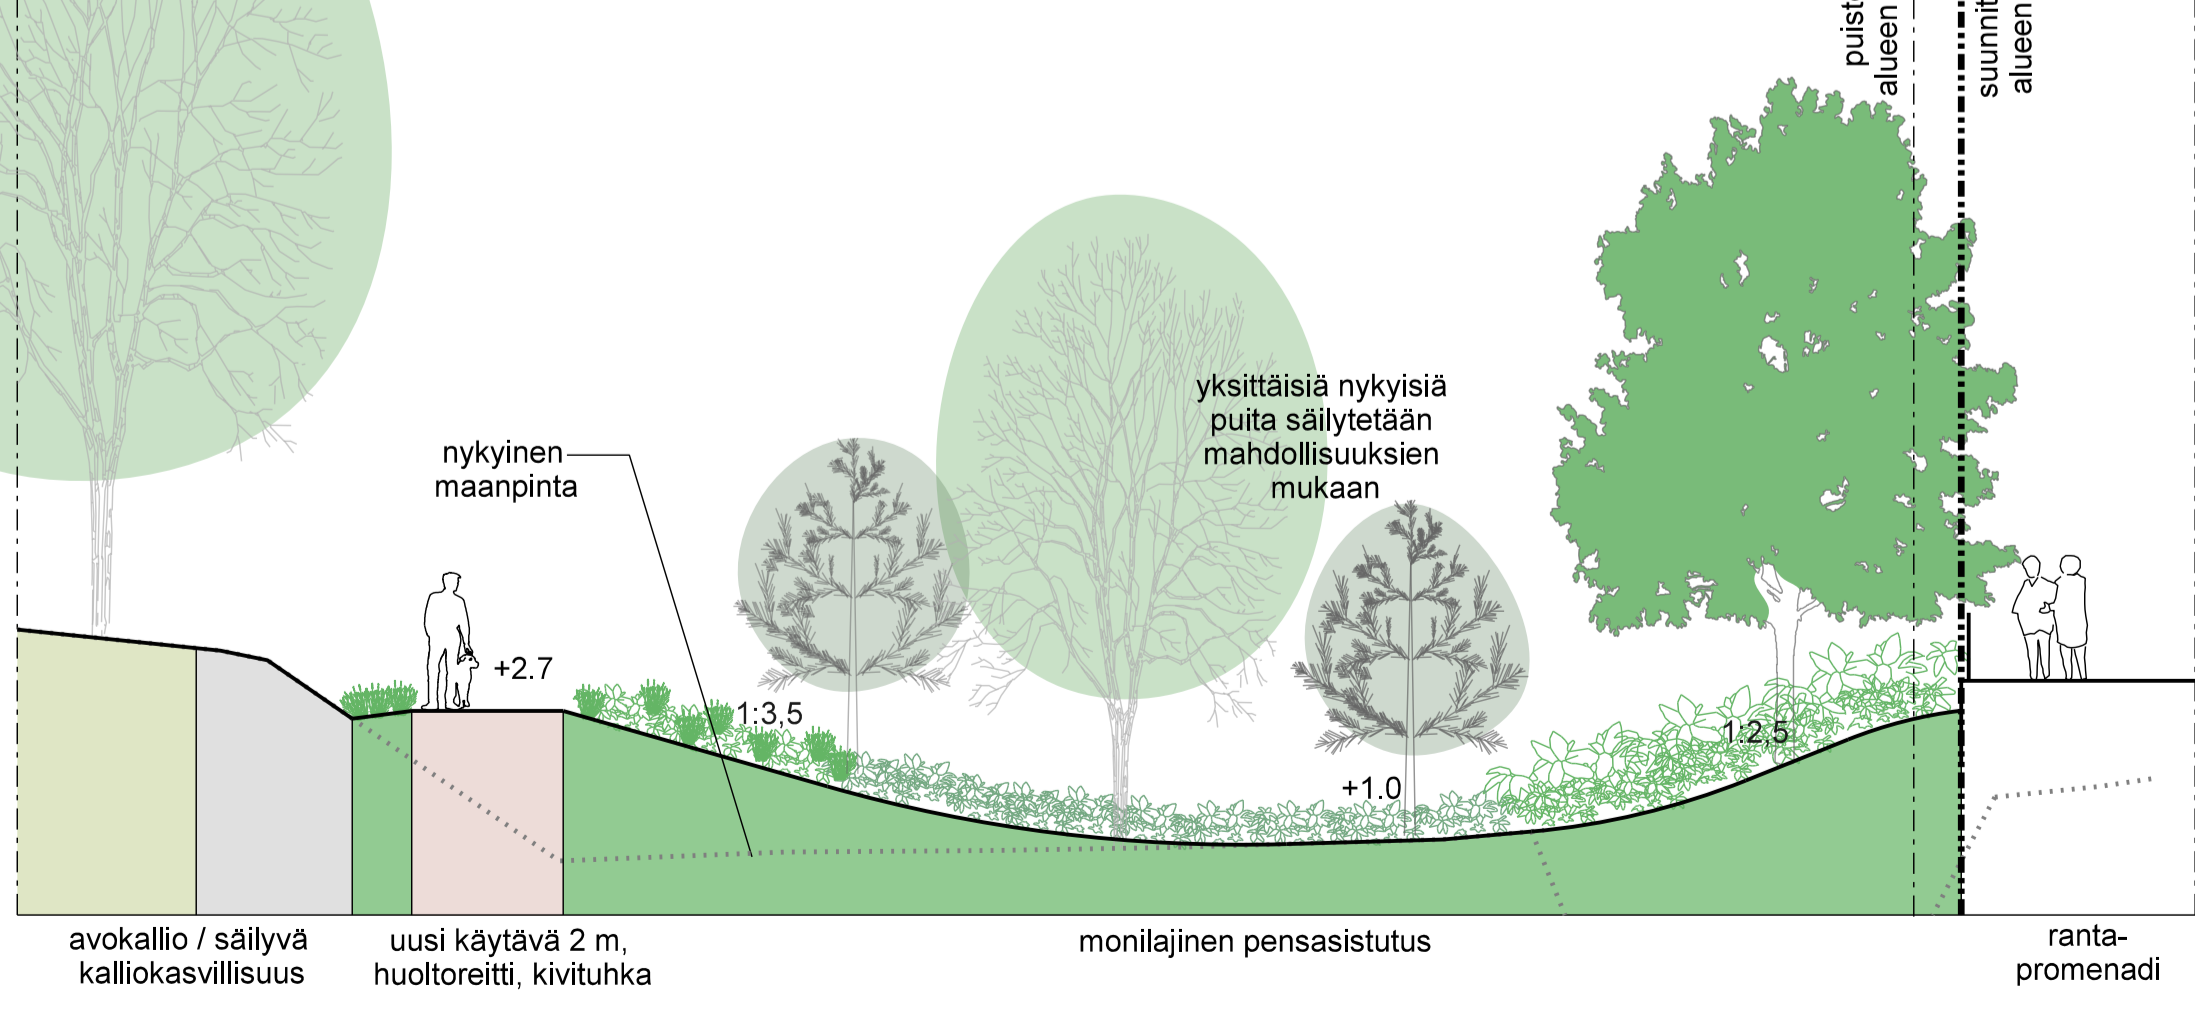

- MERKINTÖJEN SELITYKSET**
- oleva lehti- /havupuu
 - istutettava lehti- /havupuu
 - poistettava lehti- /havupuu
 - avokallio
 - luontainen pohjakasvillisuus
 - uusi niitty
 - uusi pensasistutus
 - uusi käytävä, kivituhka
 - uusi käytävä tai polku, hake
 - uusi someroverhous ja suuret maakivet
 - poistettava rakenne
 - uusi käsijohde
 - uusi ketjuaita, tolpat h= 600 mm
 - uusi istutettu luiska
 - askelkivipolku, kierrätetty luonnonkivi
 - uudet luonnonkiviportaat
 - uusi roska-astia, 60 L
 - uusi syväkeräysastia, 1100-1500 L
 - uusi valotaideteos, erillisen suunnitelman mukaan
 - puiston raja
 - poikkileikkaus

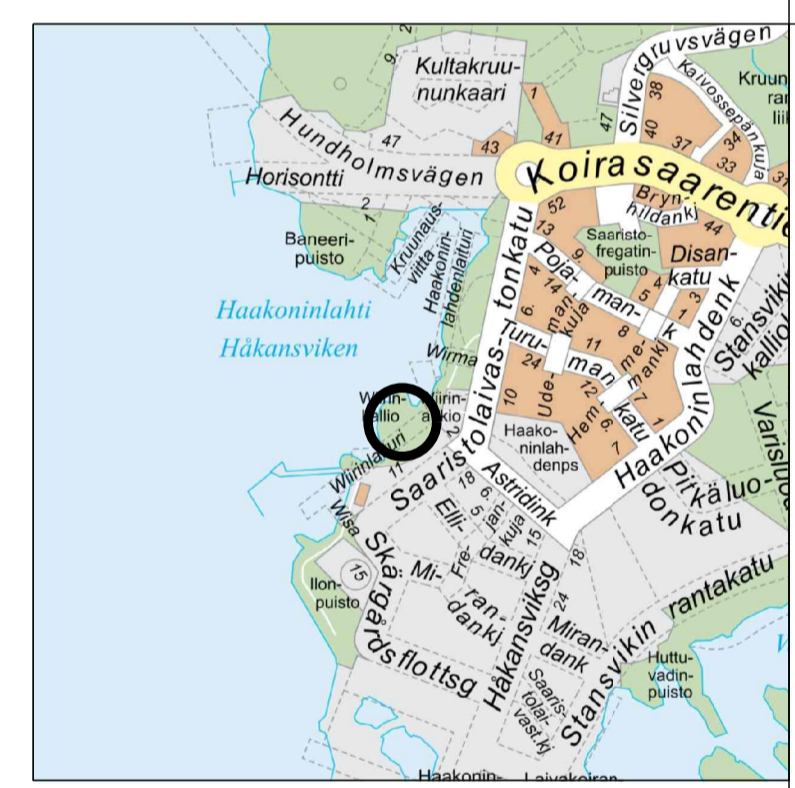

Helsinki		Kaupunkiympäristön toimiala		www.hel.fi	
KAUP.O.SA. OSA-ALUE		49. Laajasalo, 494. Kruunuvuorenranta		sähköposti: etunimi.sukunimi@hel.fi	
WIIRINKALLIO					
Puistosuunnitelma					
MK	LIITTYVÄ	00000/000	NRO	6374/1	KHS
1:500	KORVAA	00000/000			MKJ
1:100	KORVATTU	00000/000	TASKOORDINAATIO:	ETRS-GK25	HYV.
	ASEMAKAAVA	00000	KORKEUSJÄRJESTELMÄ:	NZ000	TARK.
	LIKENNES.	00000			PROJ.
			HYV.		
			TARK.		
			LAAT.		
mekon-orkestritoimisto					
NÄKYMÄ OY					
Mechelininkatu 34 B, 00260 Helsinki, p. 09-622 717 27					