

URHEA-HALLI

ARKKITEHTITOIMISTO
TUOMO SIITONEN OY


30.11.2018

ASEMAPIIRUSTUS

ARK

1/1000 muutospvm

muutos

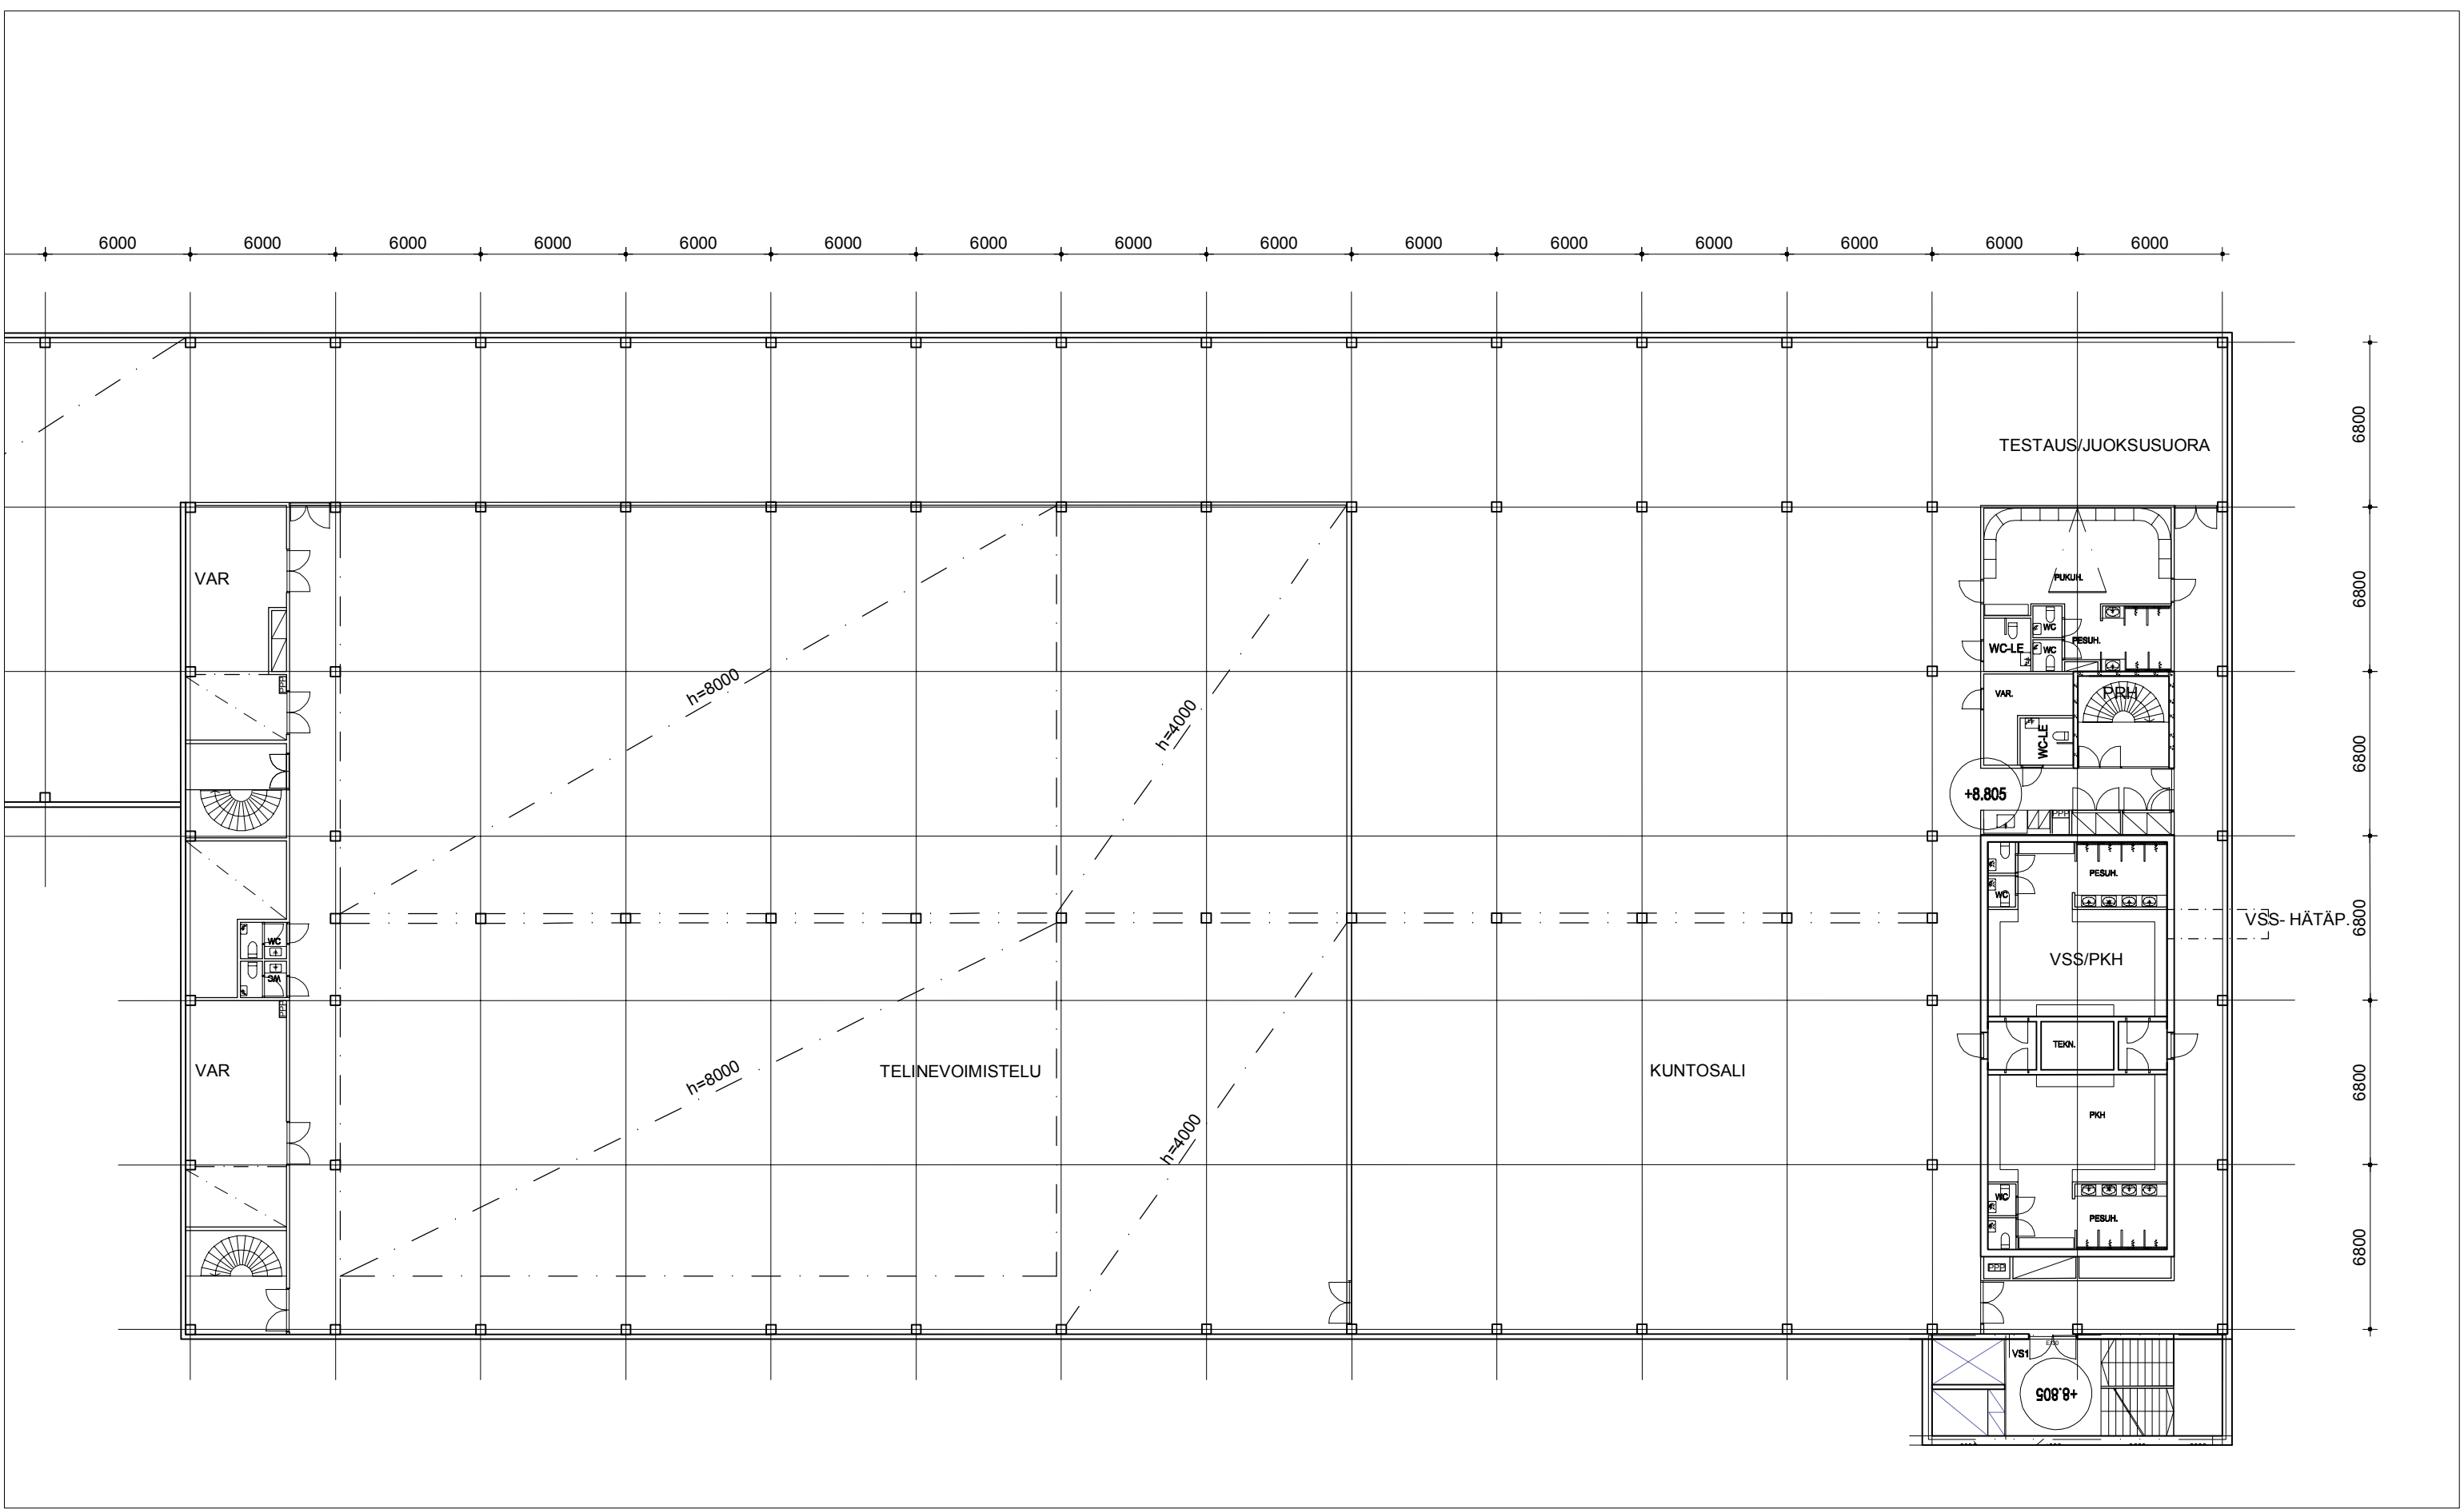

URHEA-HALLI


ARKKITEHTITOIMISTO
TUOMO SIITONEN OY

30.11.2018

POHJAPIIRUSTUS +8.805

ARK

1/250 muutospvm
muutos

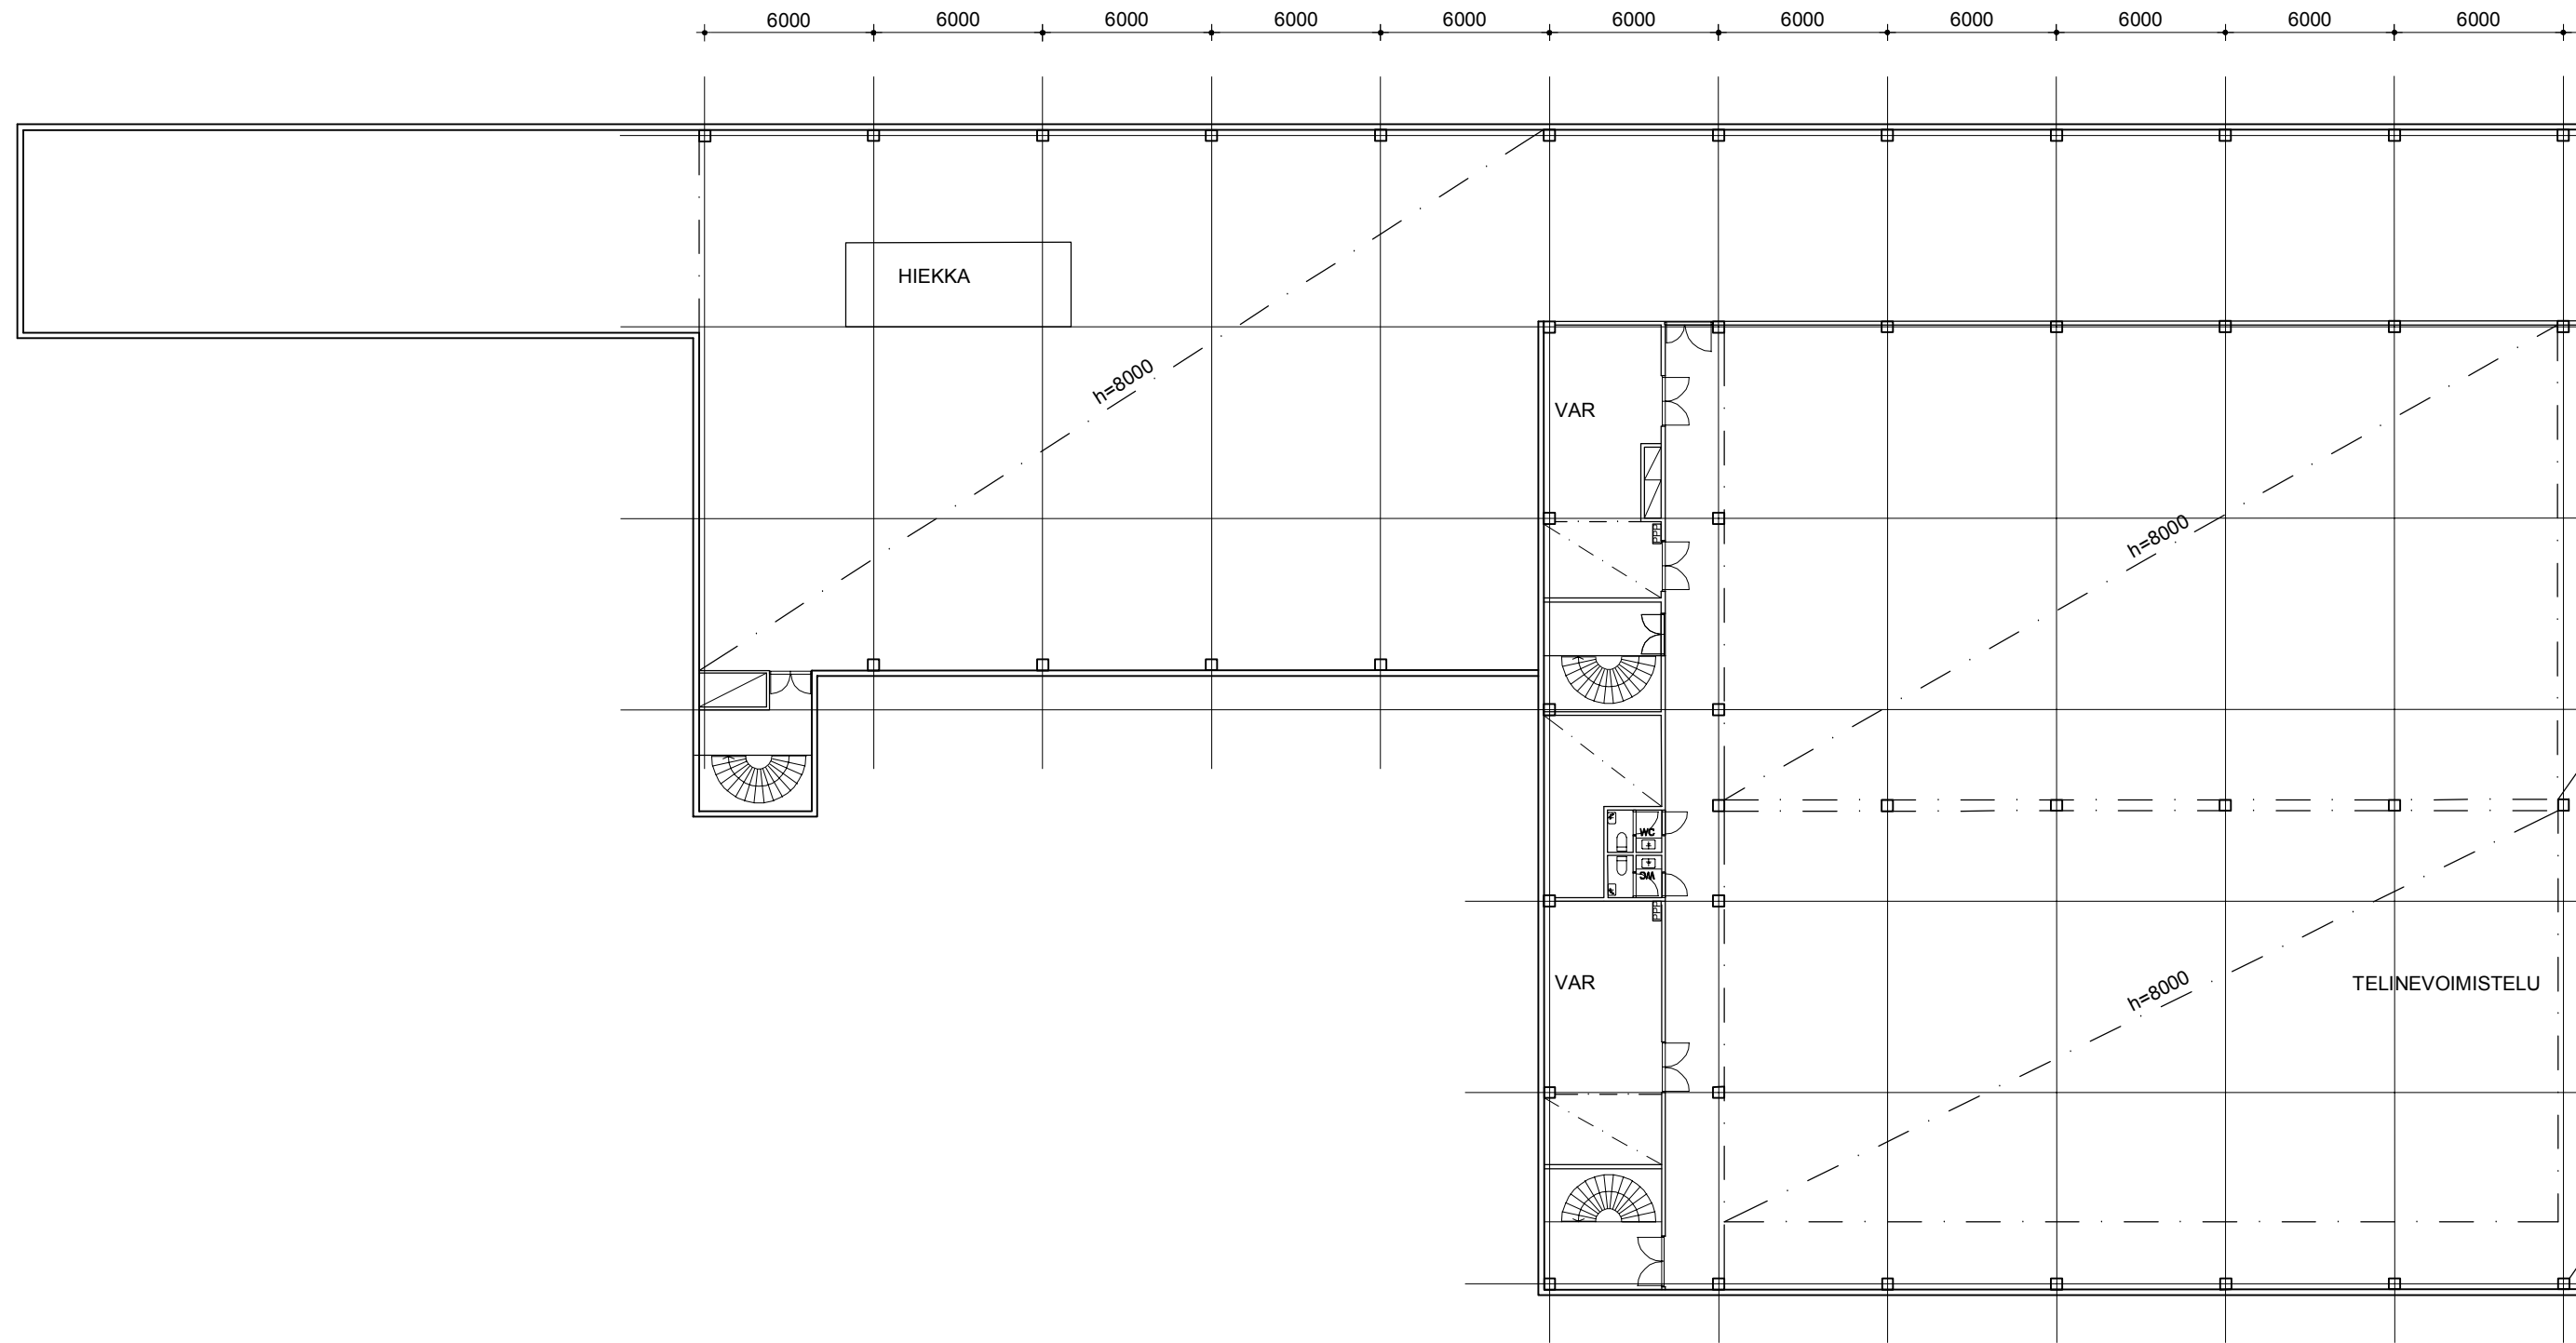

URHEA-HALLI

ARKKITEHTITOIMISTO
TUOMO SIITONEN OY


30.11.2018

POHJAPIIRUSTUS +8.805
HEITTOHARJOITTELU

ARK

1/250 | muutospvm

muutos

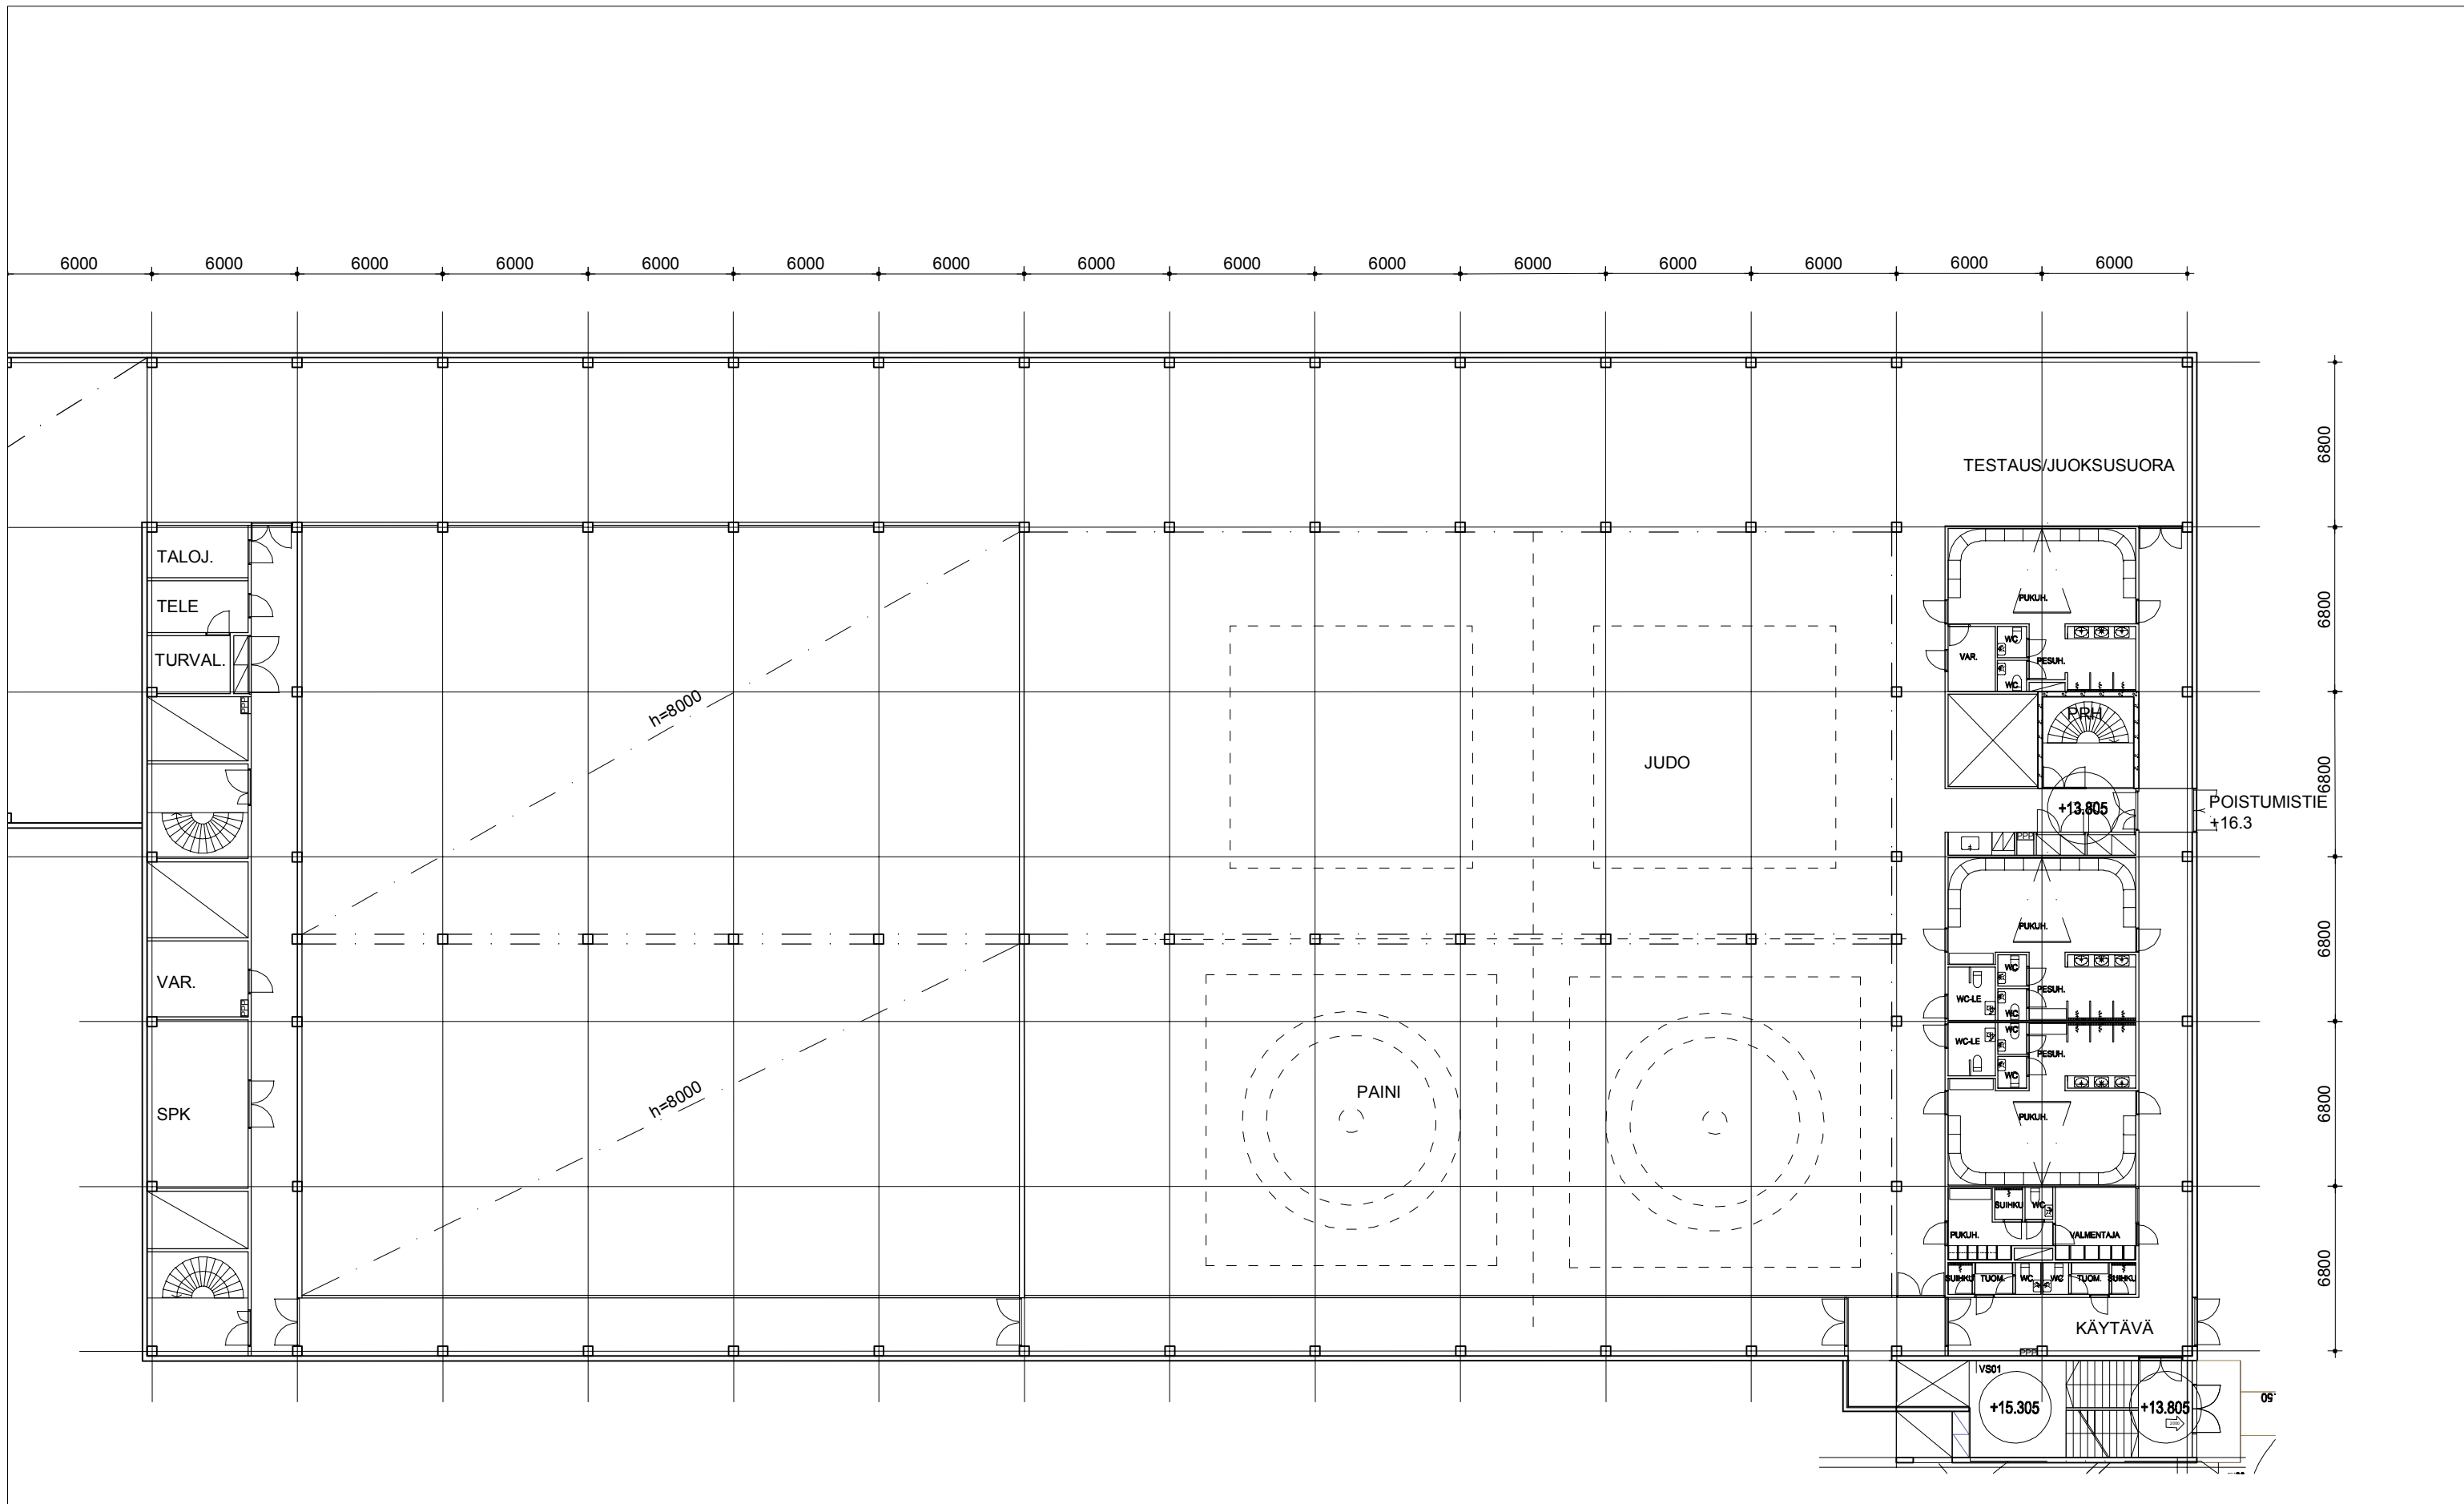

URHEA-HALLI

ARKKITEHTITOIMISTO
TUOMO SIITONEN OY


30.11.2018

POHJAPIIRUSTUS P1 +13.305

ARK

1/250 muutospvm

muutos

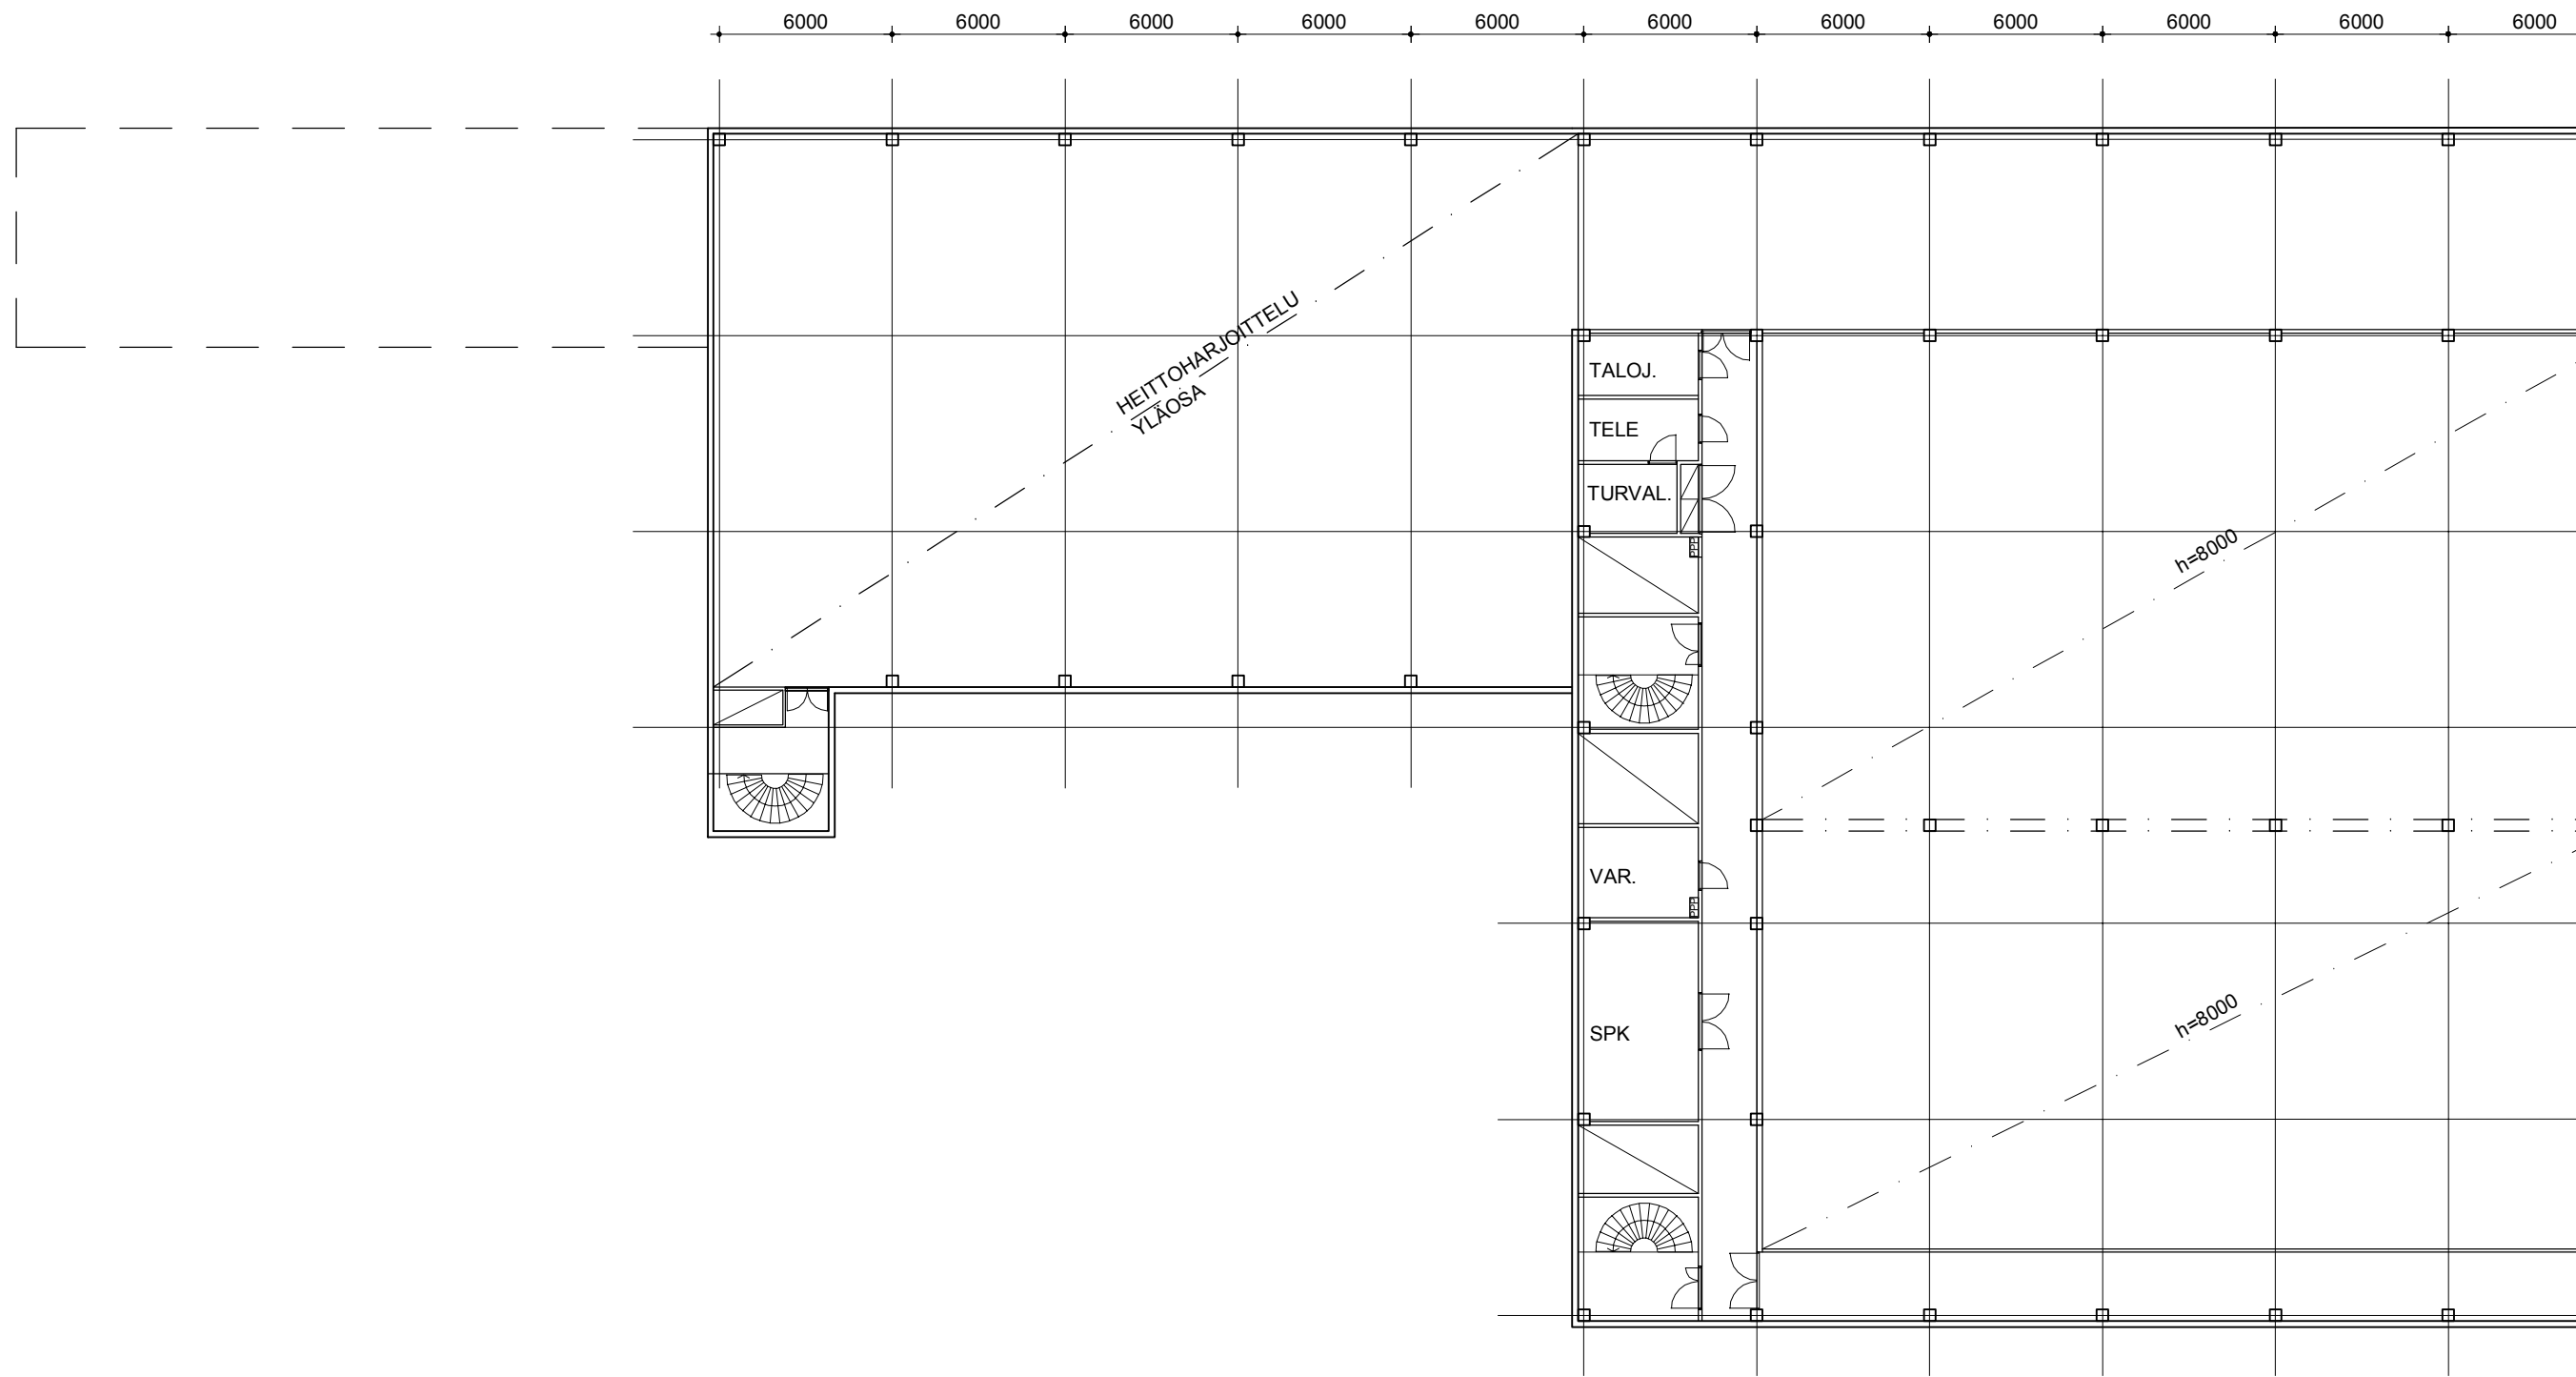

URHEA-HALLI


ARKKITEHTITOIMISTO
TUOMO SIITONEN OY

30.11.2018

POHJAPIIRUSTUS P1 +13.305
HEITTOHARJOITTELU YLÄOSA

ARK

1/250 muutospvm
muutos

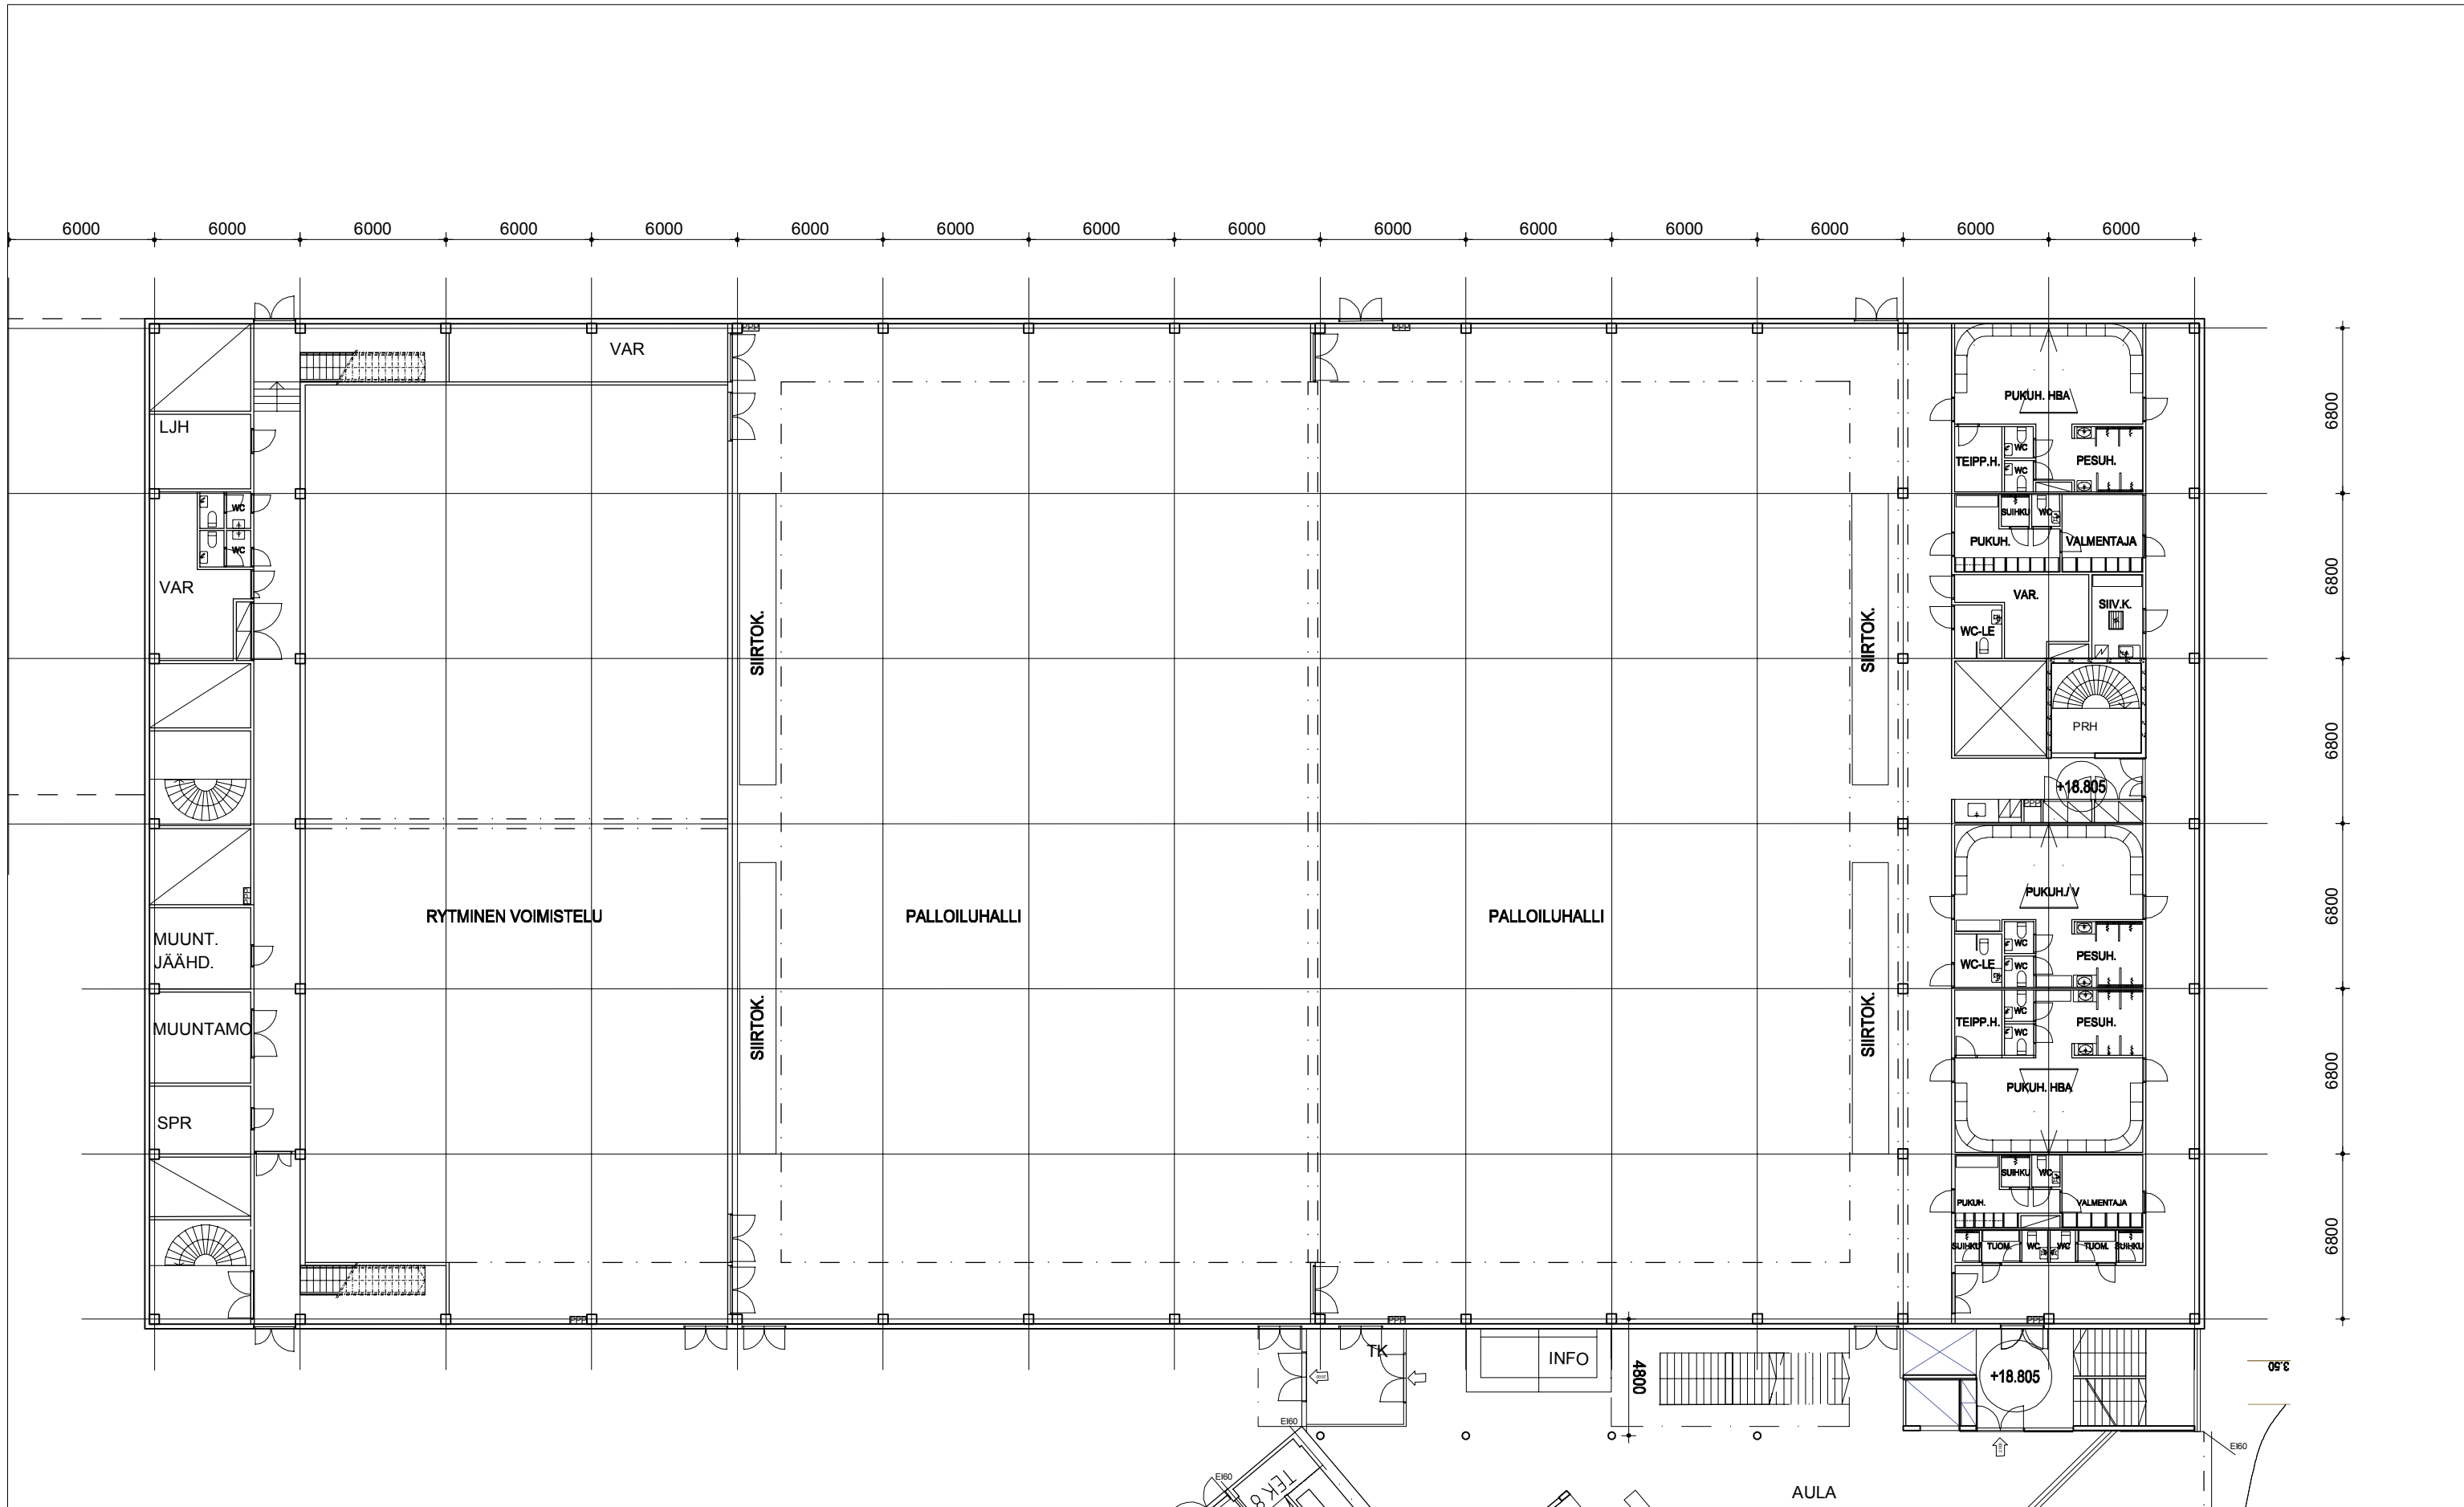

URHEA-HALLI


ARKKITEHTITOIMISTO
TUOMO SIITONEN OY

30.11.2018

POHJAPIIRUSTUS 1.KRS +18.805

ARK

1/250 muutospvm
muutos

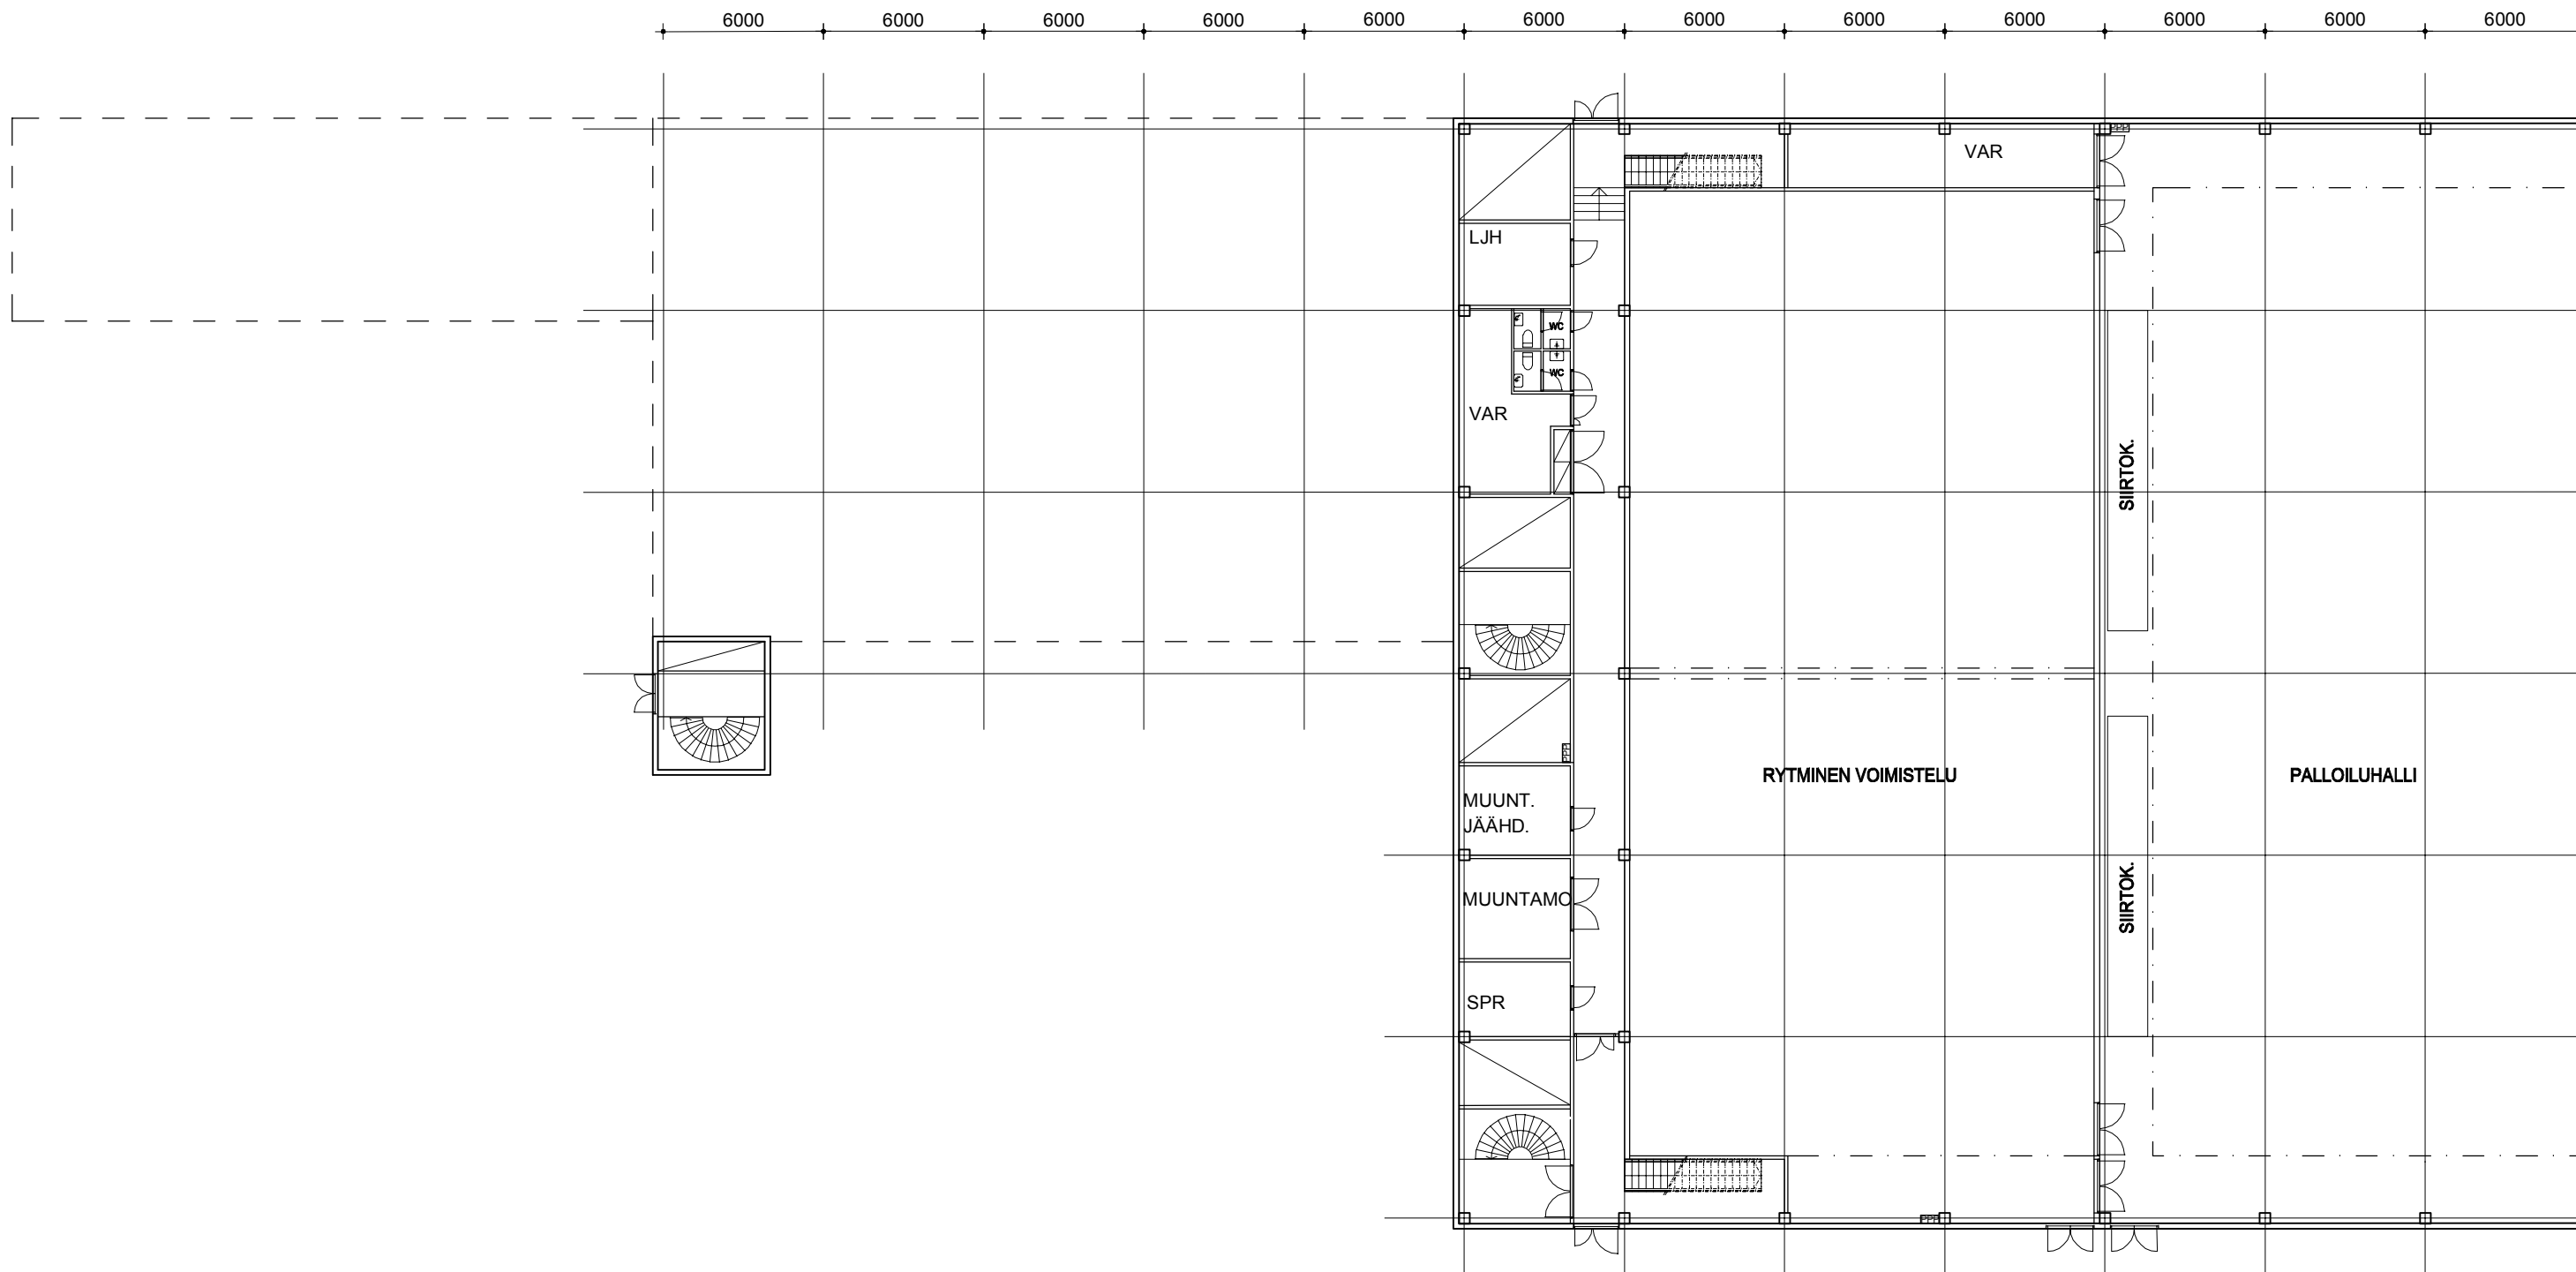

URHEA-HALLI

ARKKITEHTITOIMISTO
TUOMO SIITONEN OY


30.11.2018

POHJAPIIRUSTUS 1.KRS +18.805
HEITTOHARJOITTELU

ARK

1/250 muutospvm

muutos

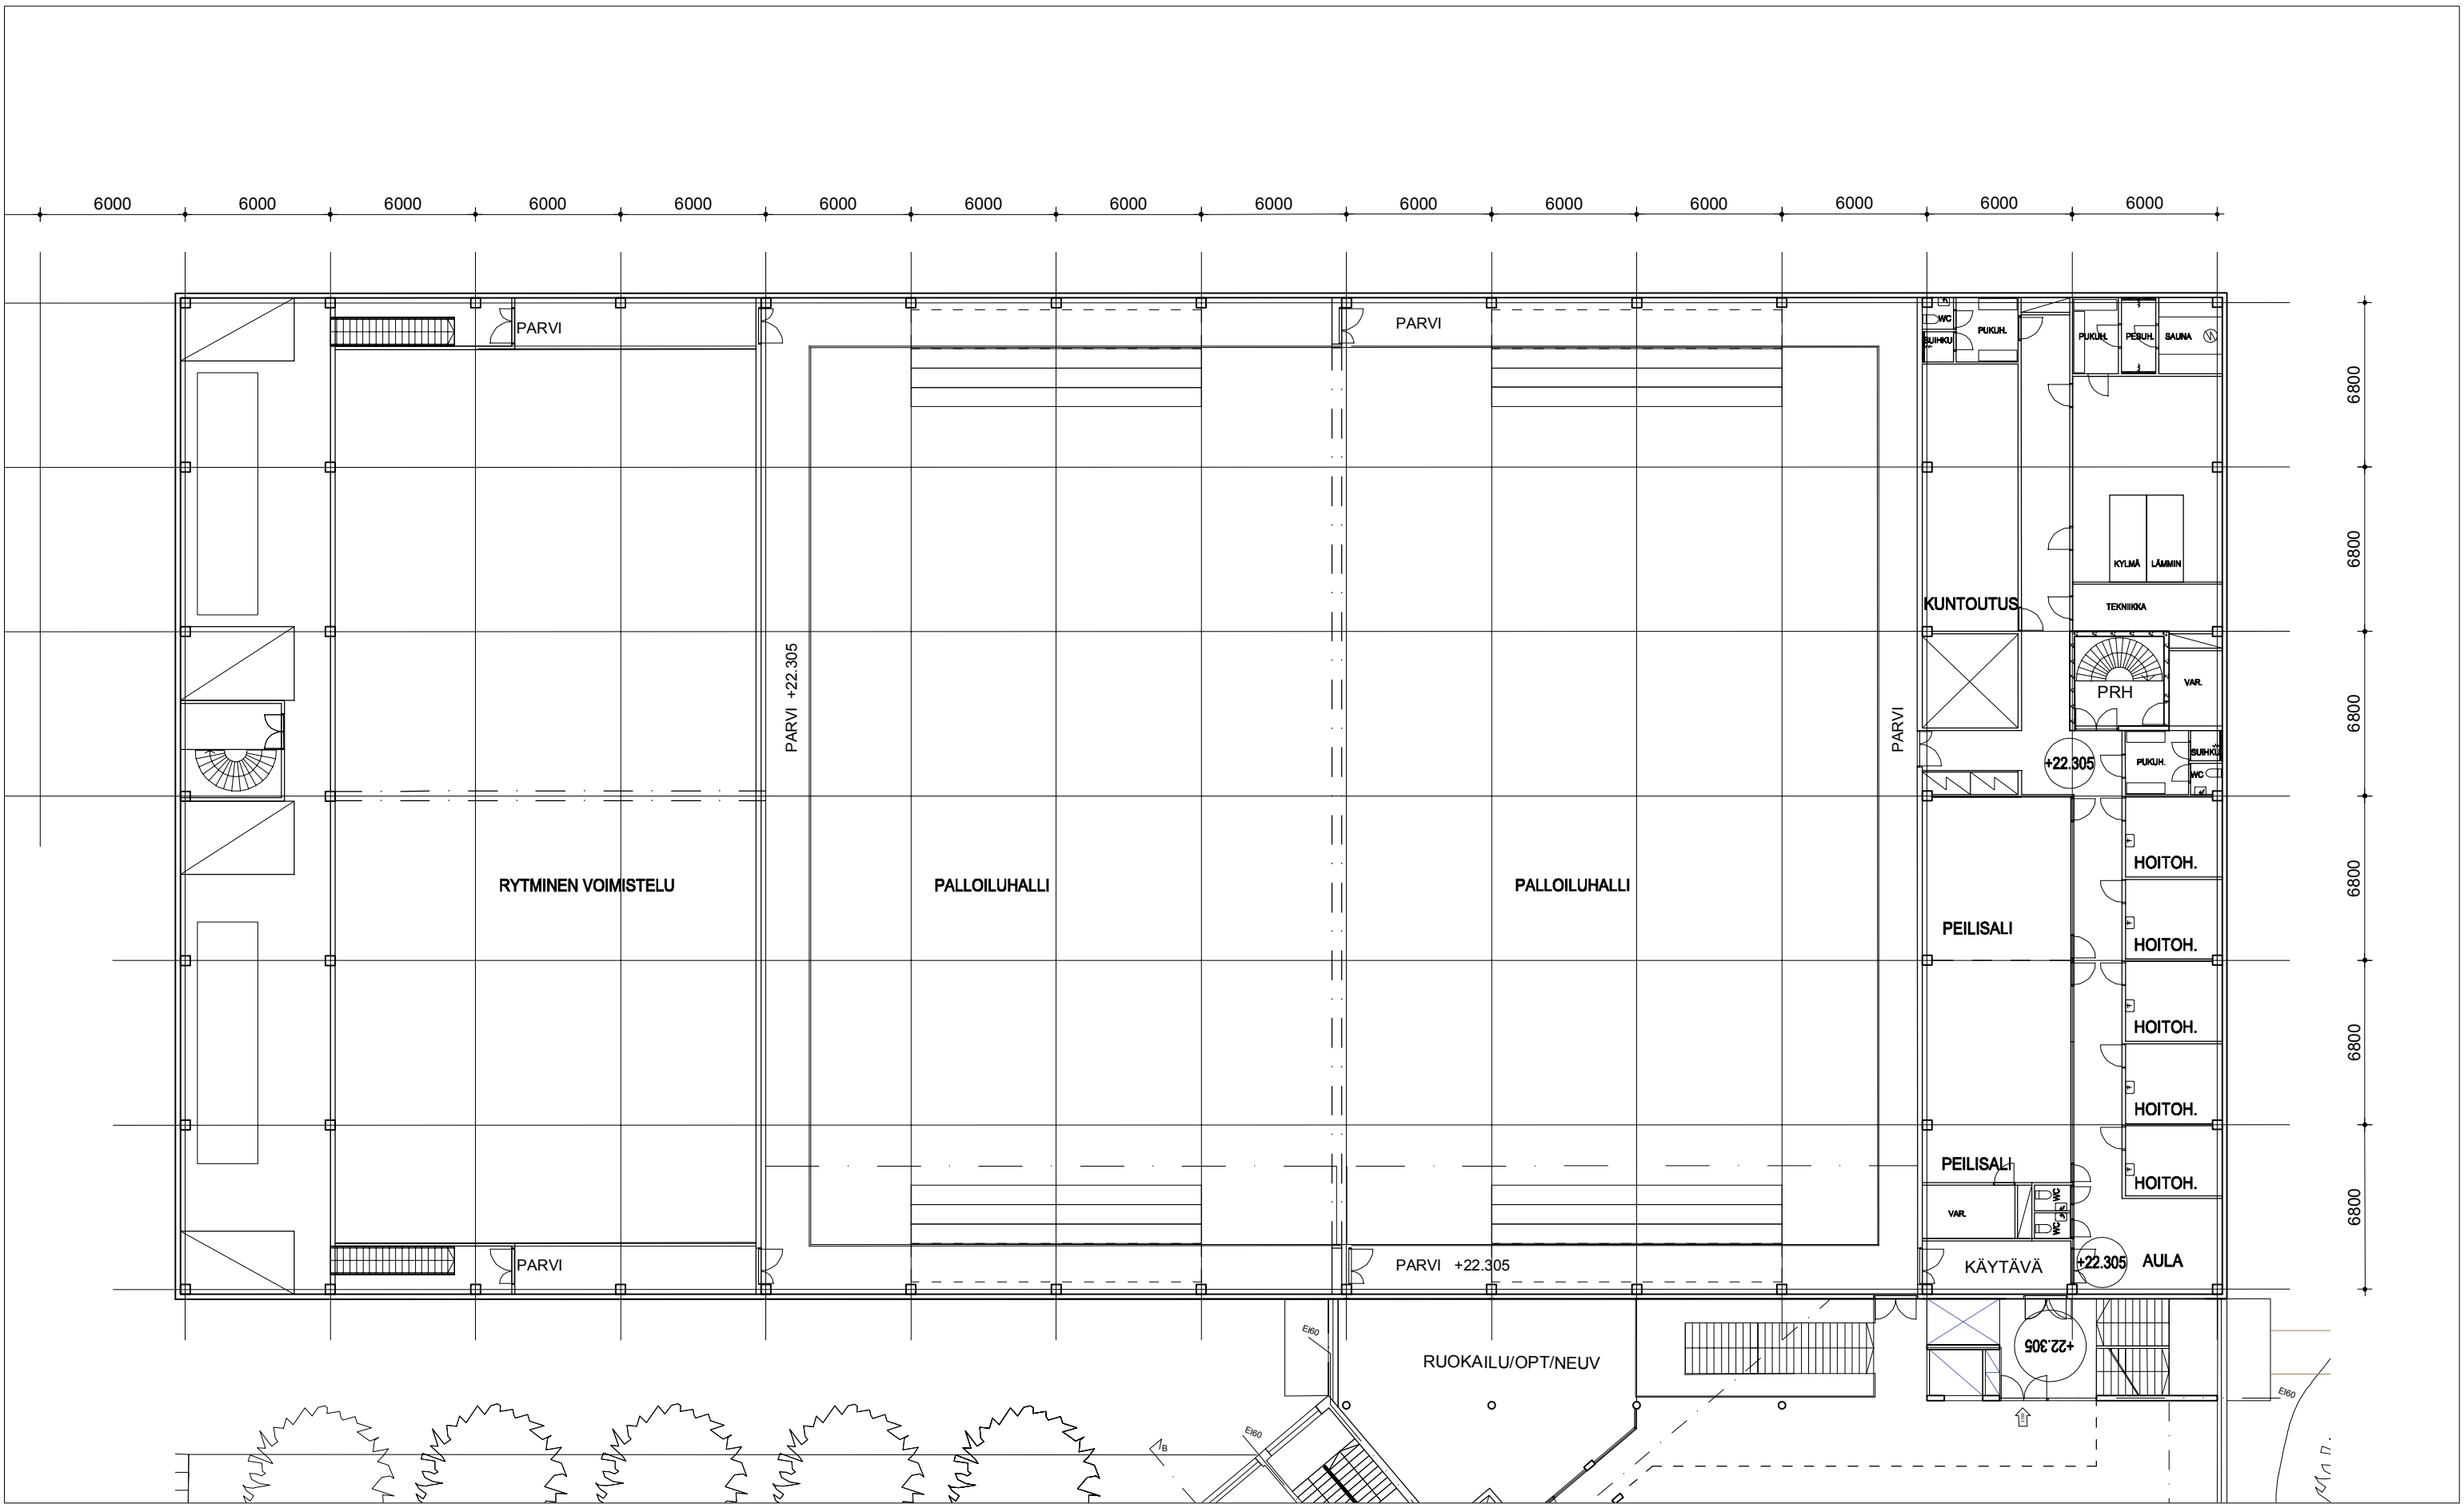

URHEA-HALLI

ARKKITEHTITOIMISTO
TUOMO SIITONEN OY


30.11.2018

POHJAPIIRUSTUS +22.305

ARK

1/250 muutospvm

muutos

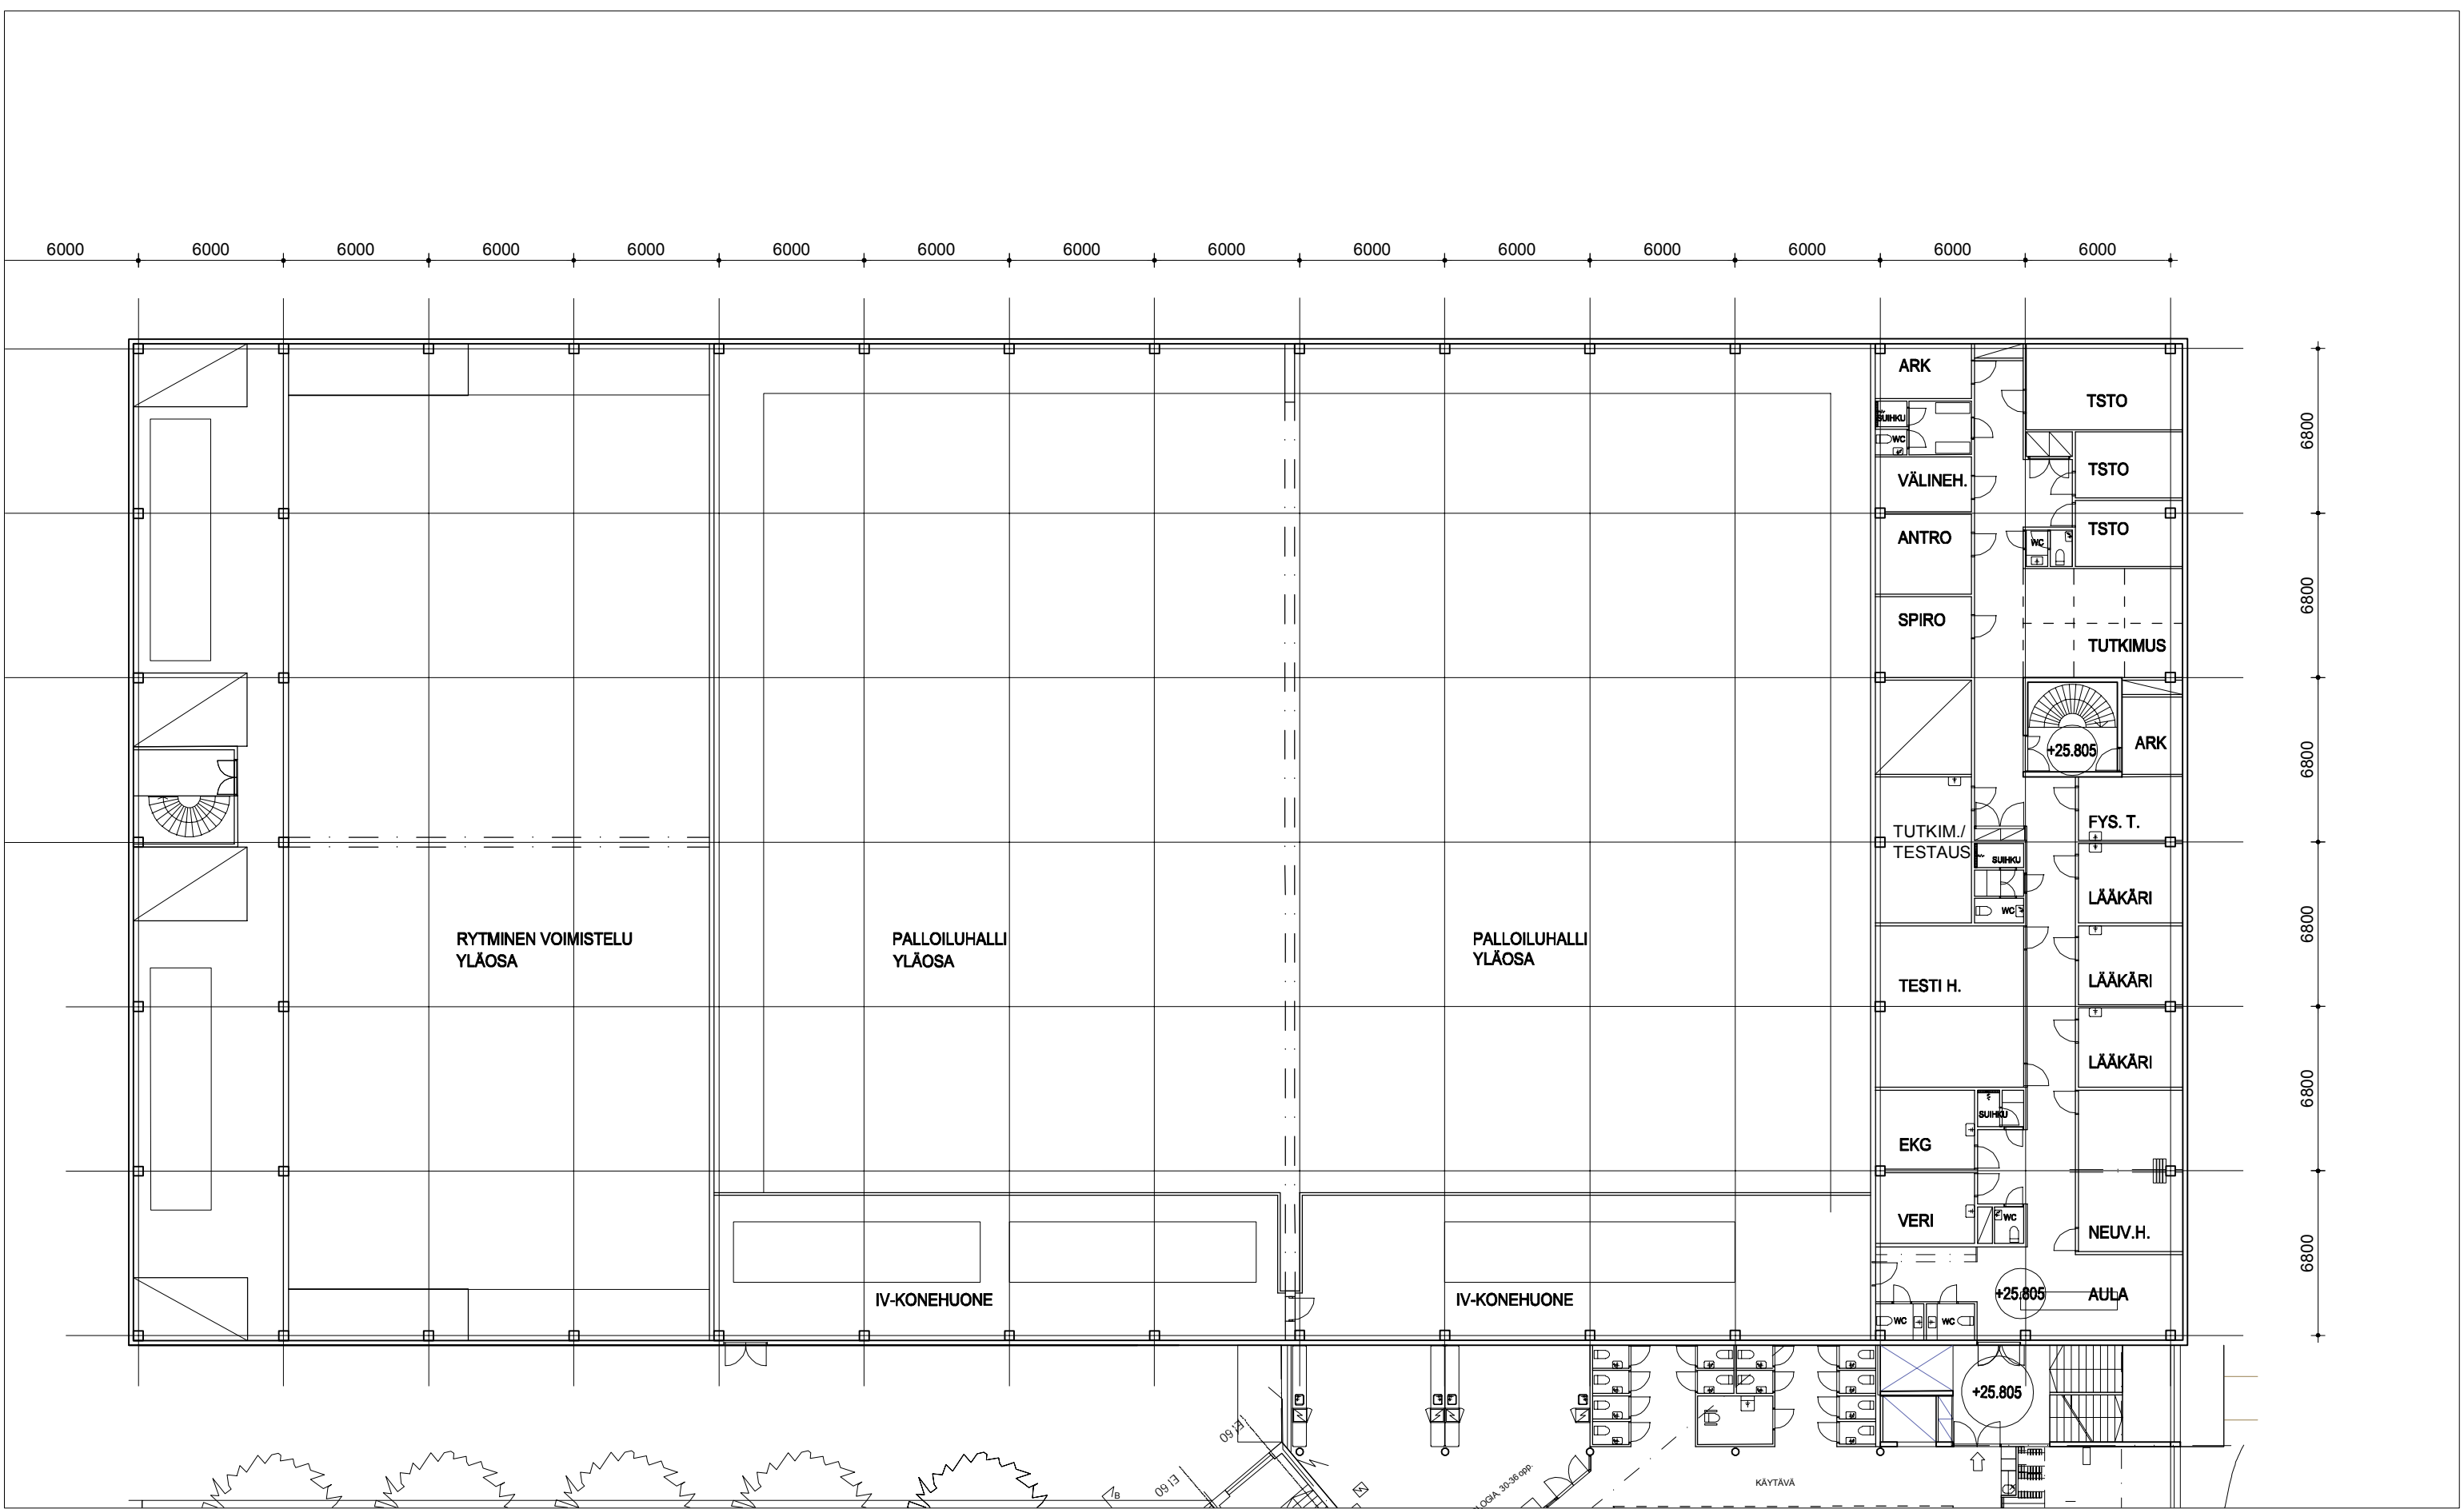

URHEA-HALLI


ARKKITEHTITOIMISTO
TUOMO SIITONEN OY

30.11.2018

POHJAPIIRUSTUS +25.805

ARK

1/250 muutospvm
muutos

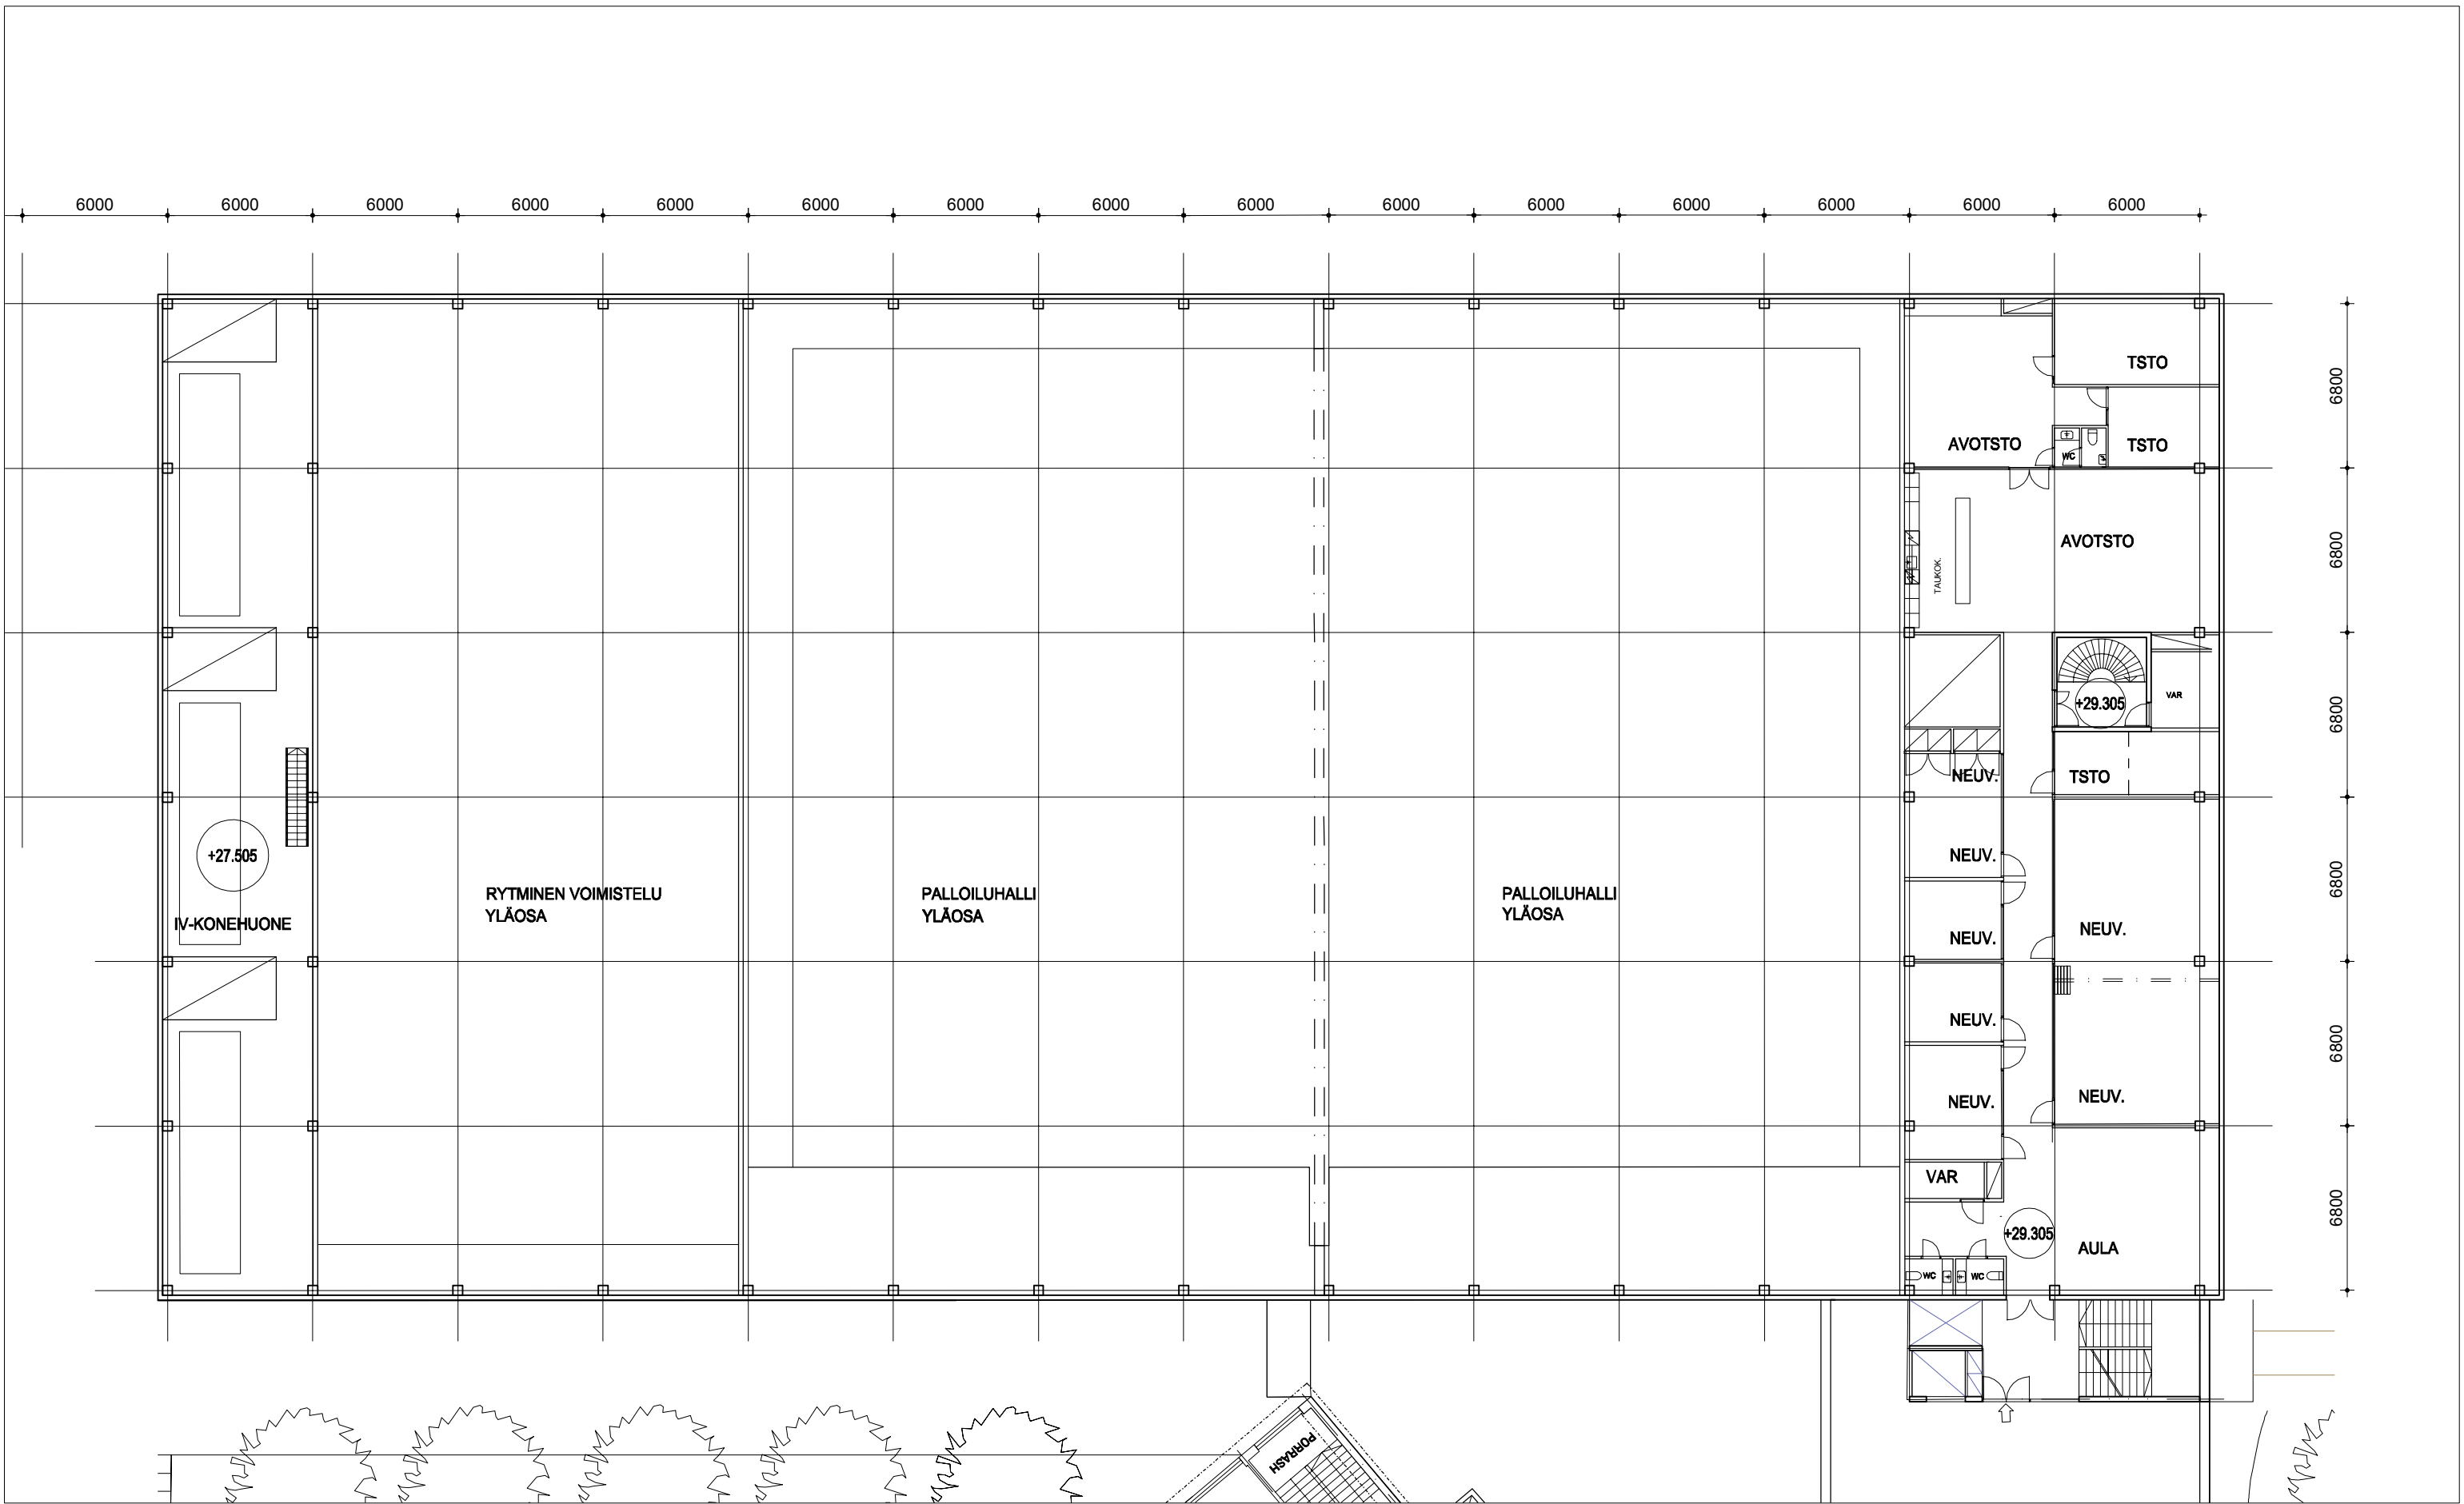

URHEA-HALLI

ARKKITEHTITOIMISTO
TUOMO SIITONEN OY


30.11.2018

POHJAPIIRUSTUS +29.305

ARK

1/250 muutospvm

muutos

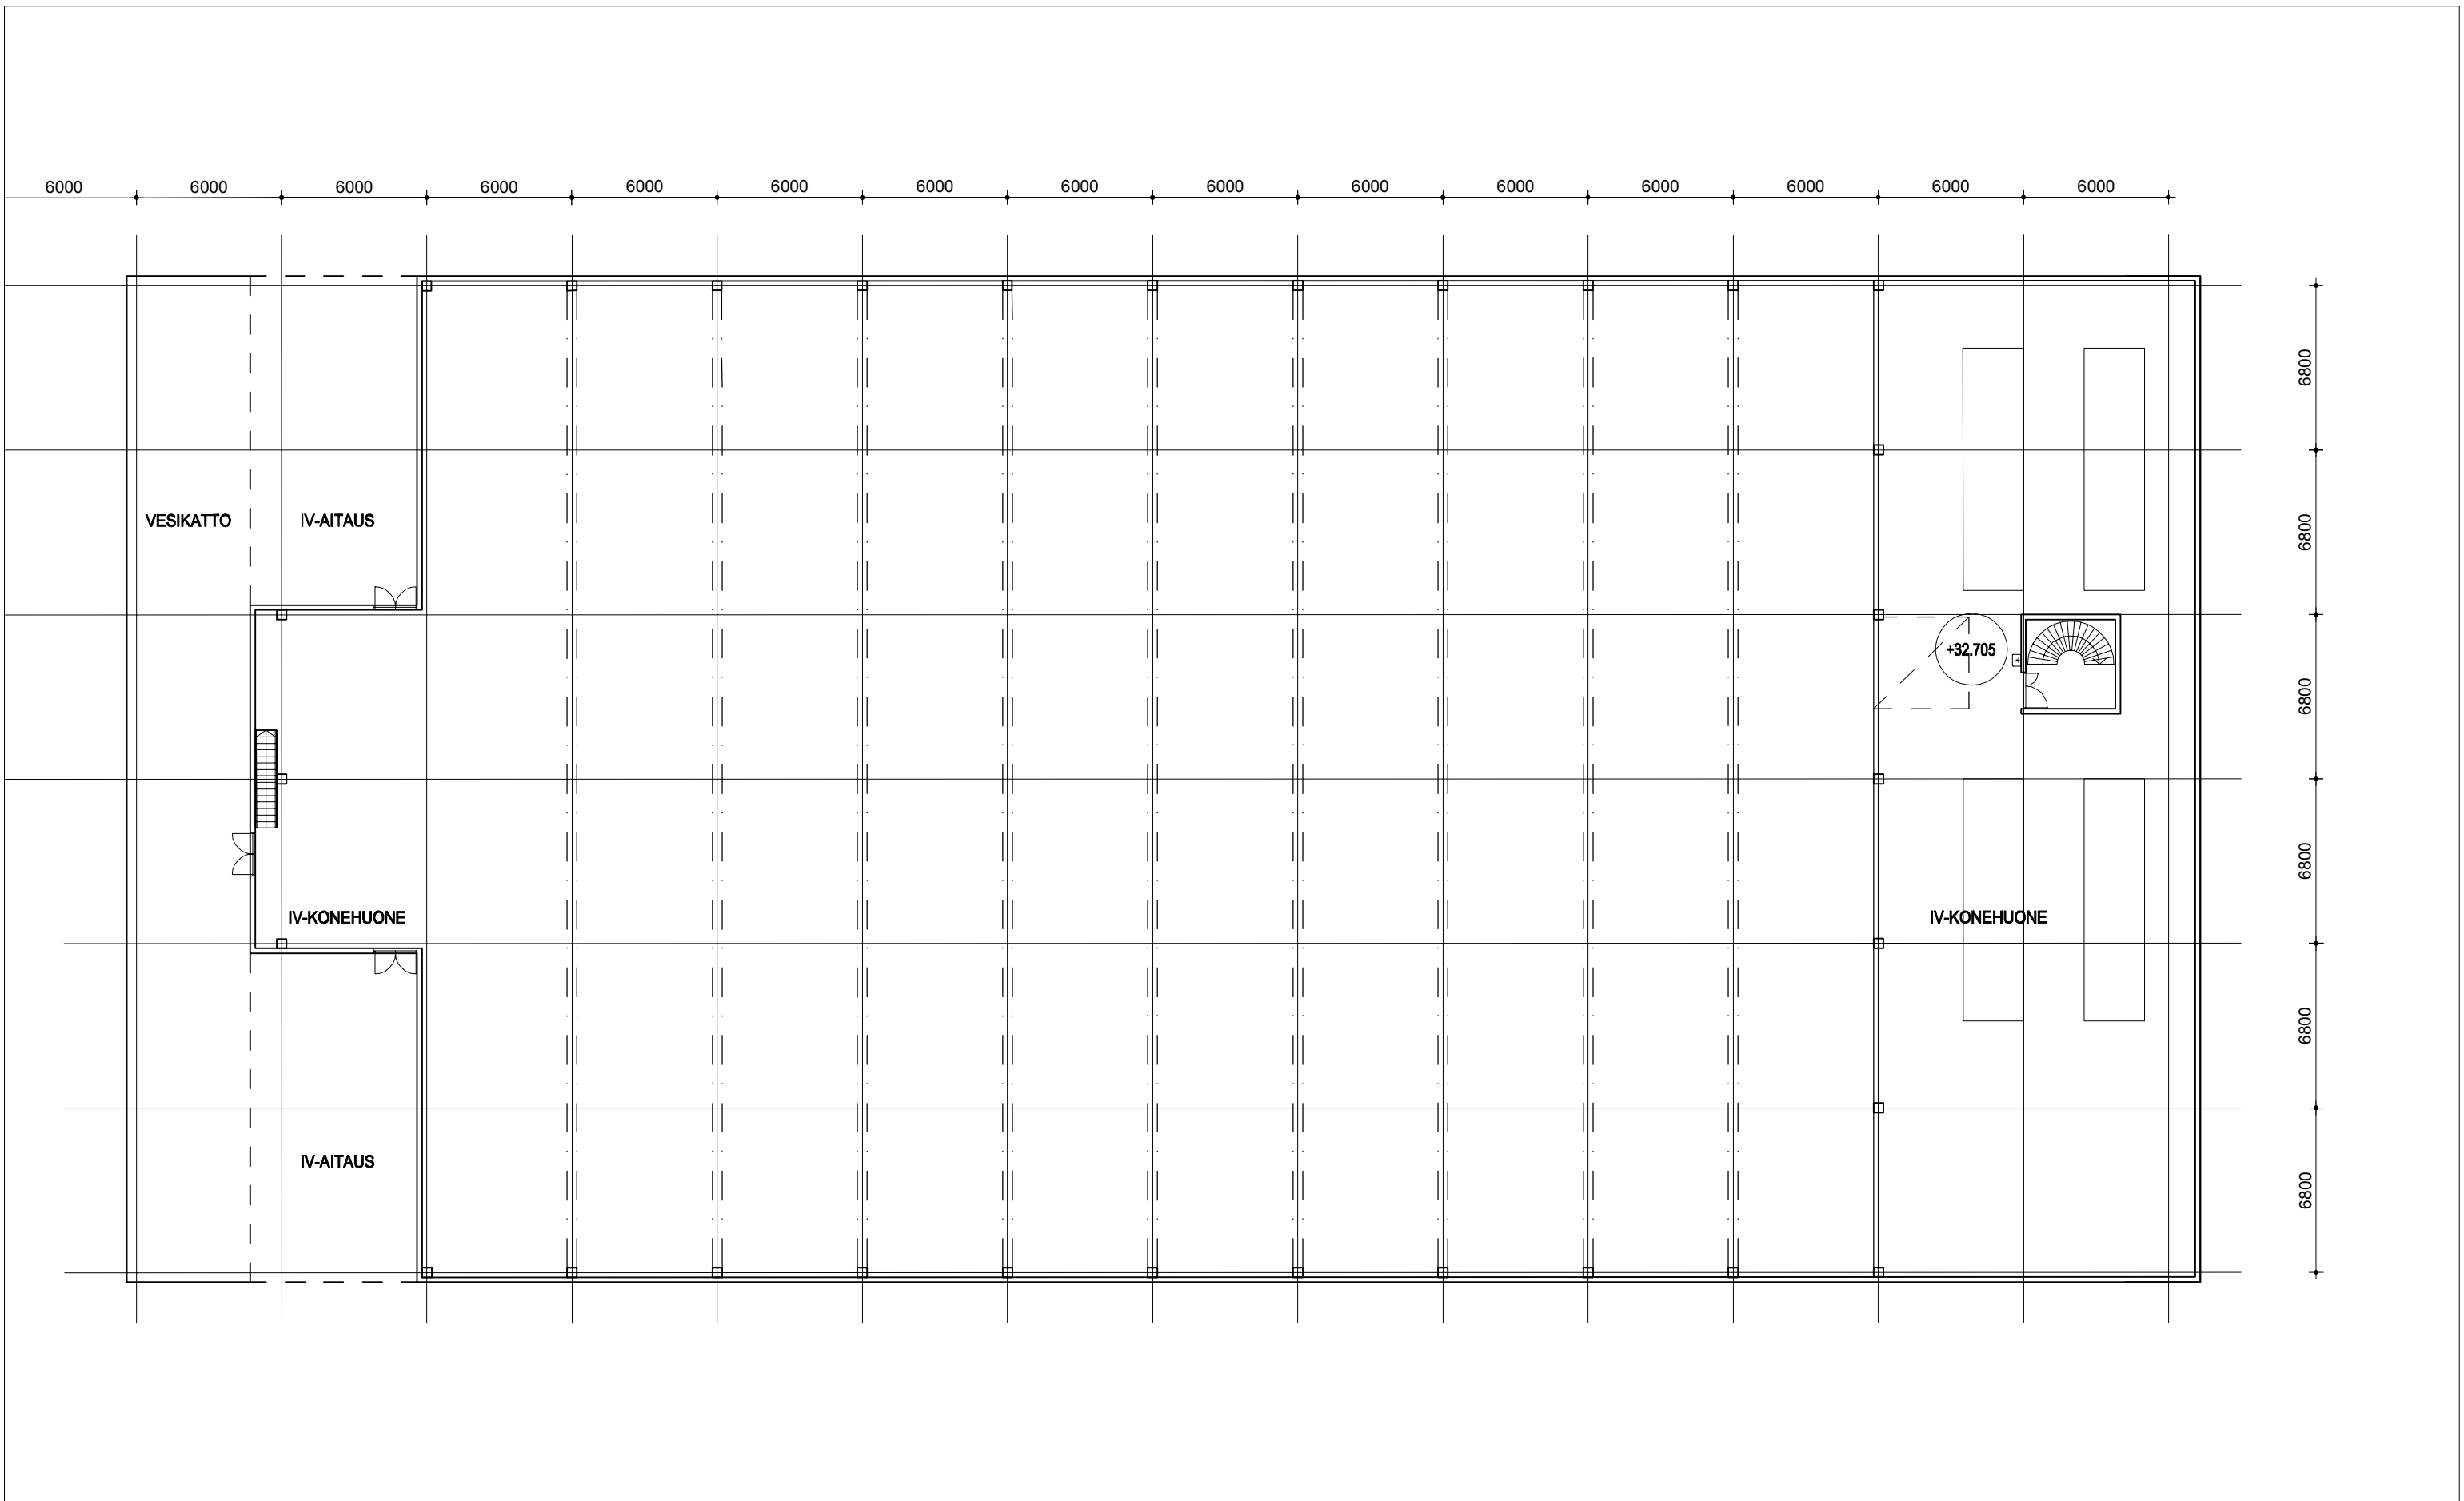

URHEA-HALLI

ARKKITEHTITOIMISTO
TUOMO SIITONEN OY


30.11.2018

POHJAPIIRUSTUS +32.705

ARK

1/250 muutospvm

muutos

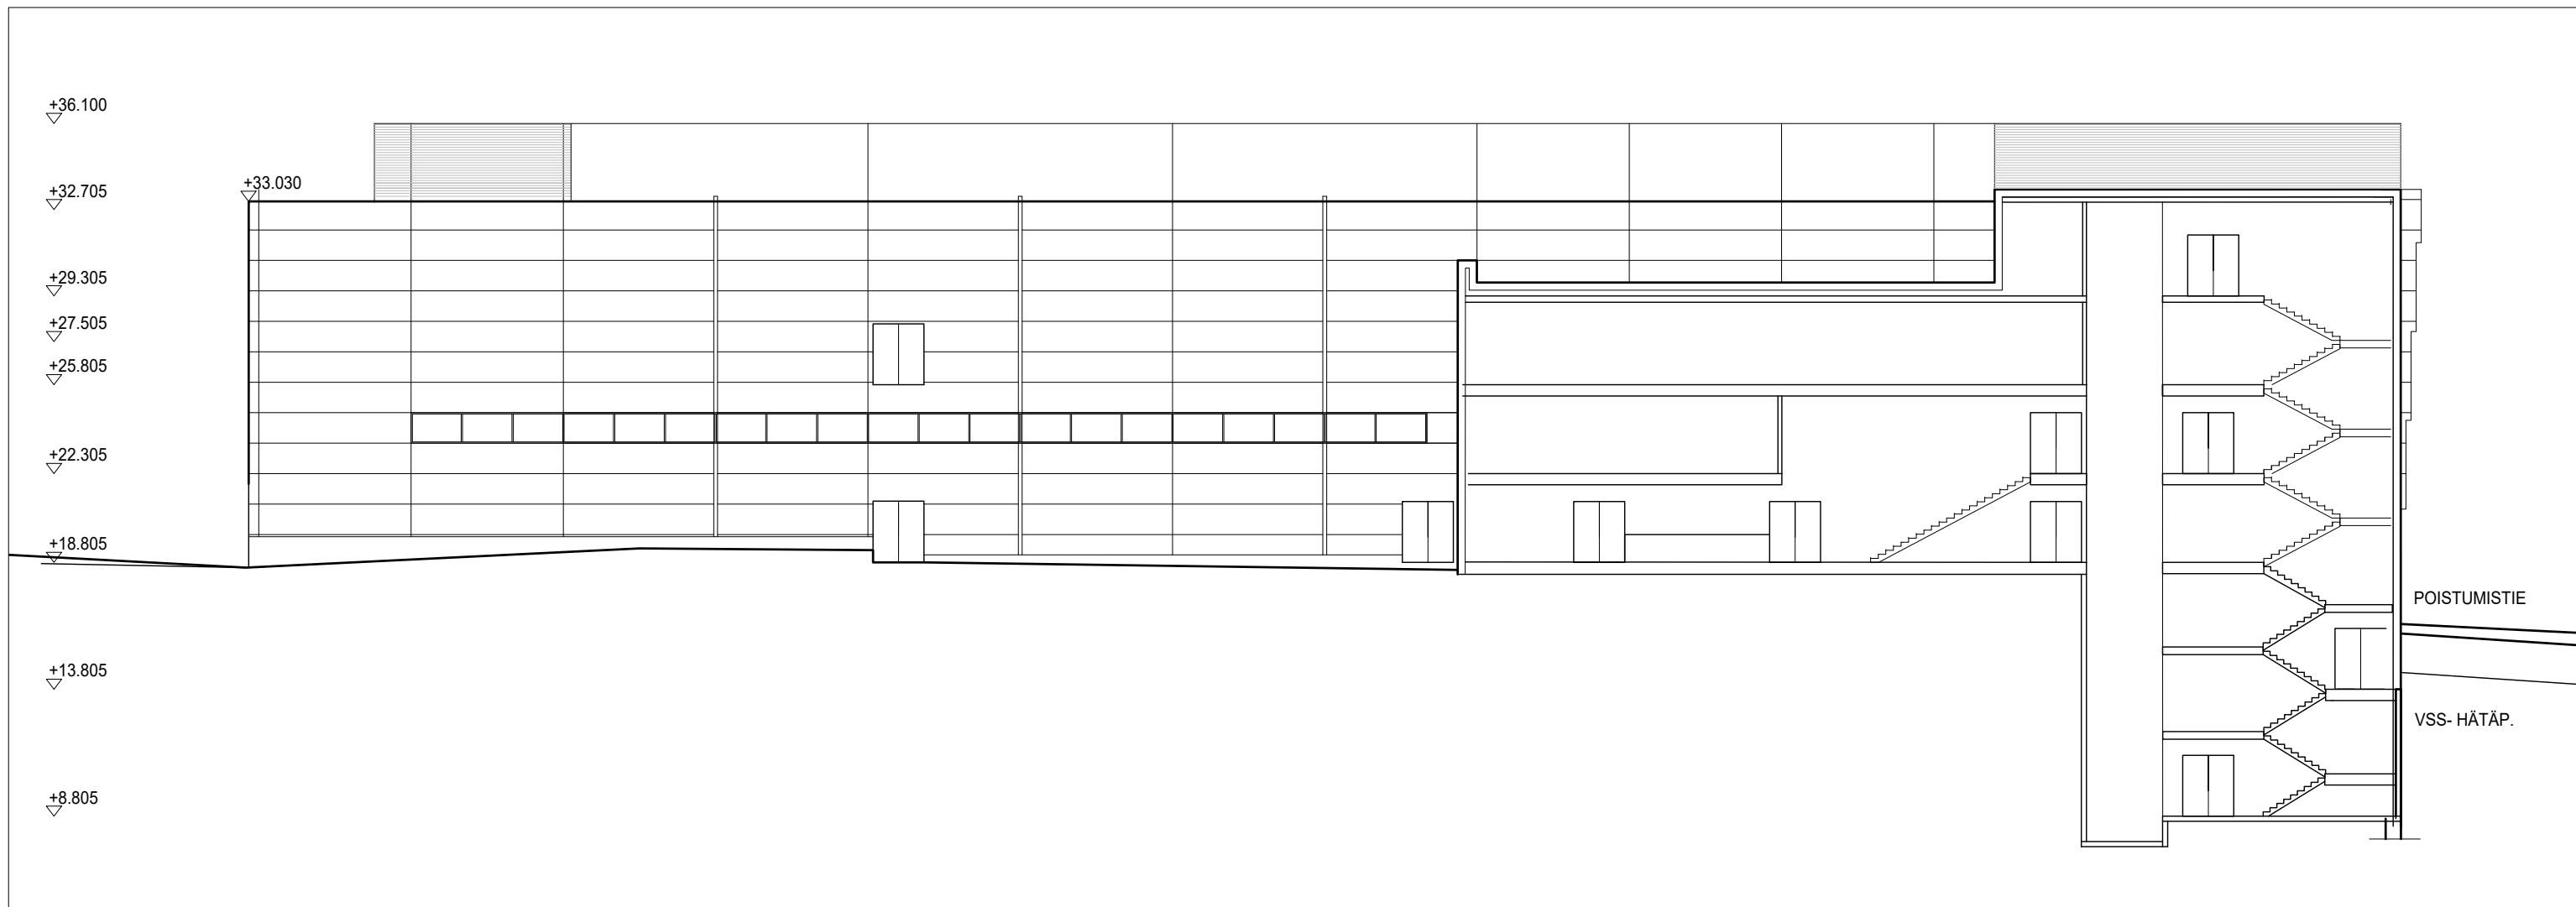

MÄKELÄNRINNE

ARKKITEHTITOIMISTO
TUOMO SIITONEN OY


30.11.2018


JULKISIVU KAAKKOON

ARK

1/250 muutospvm

muutos

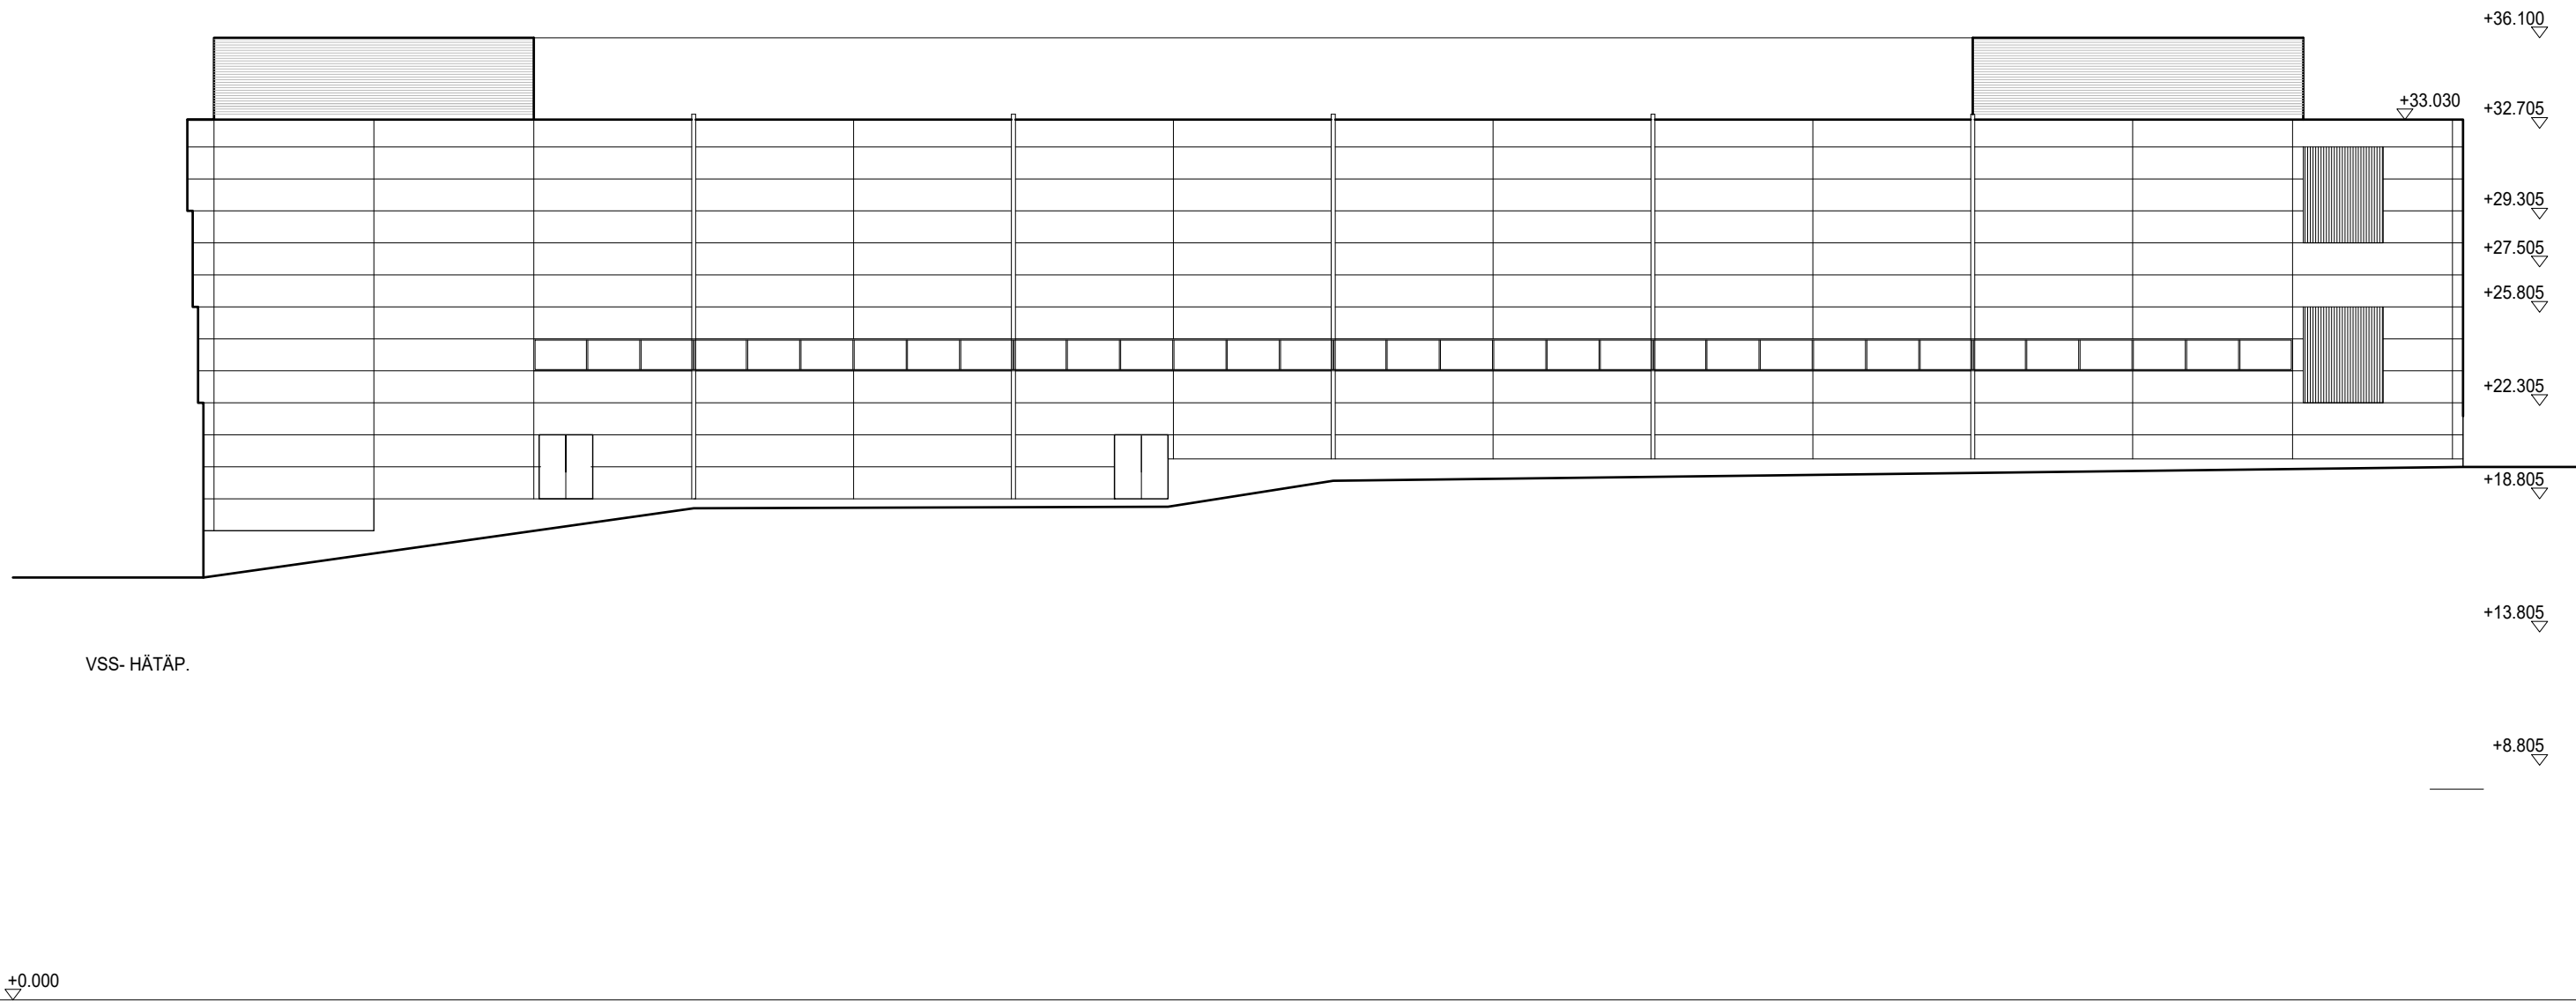

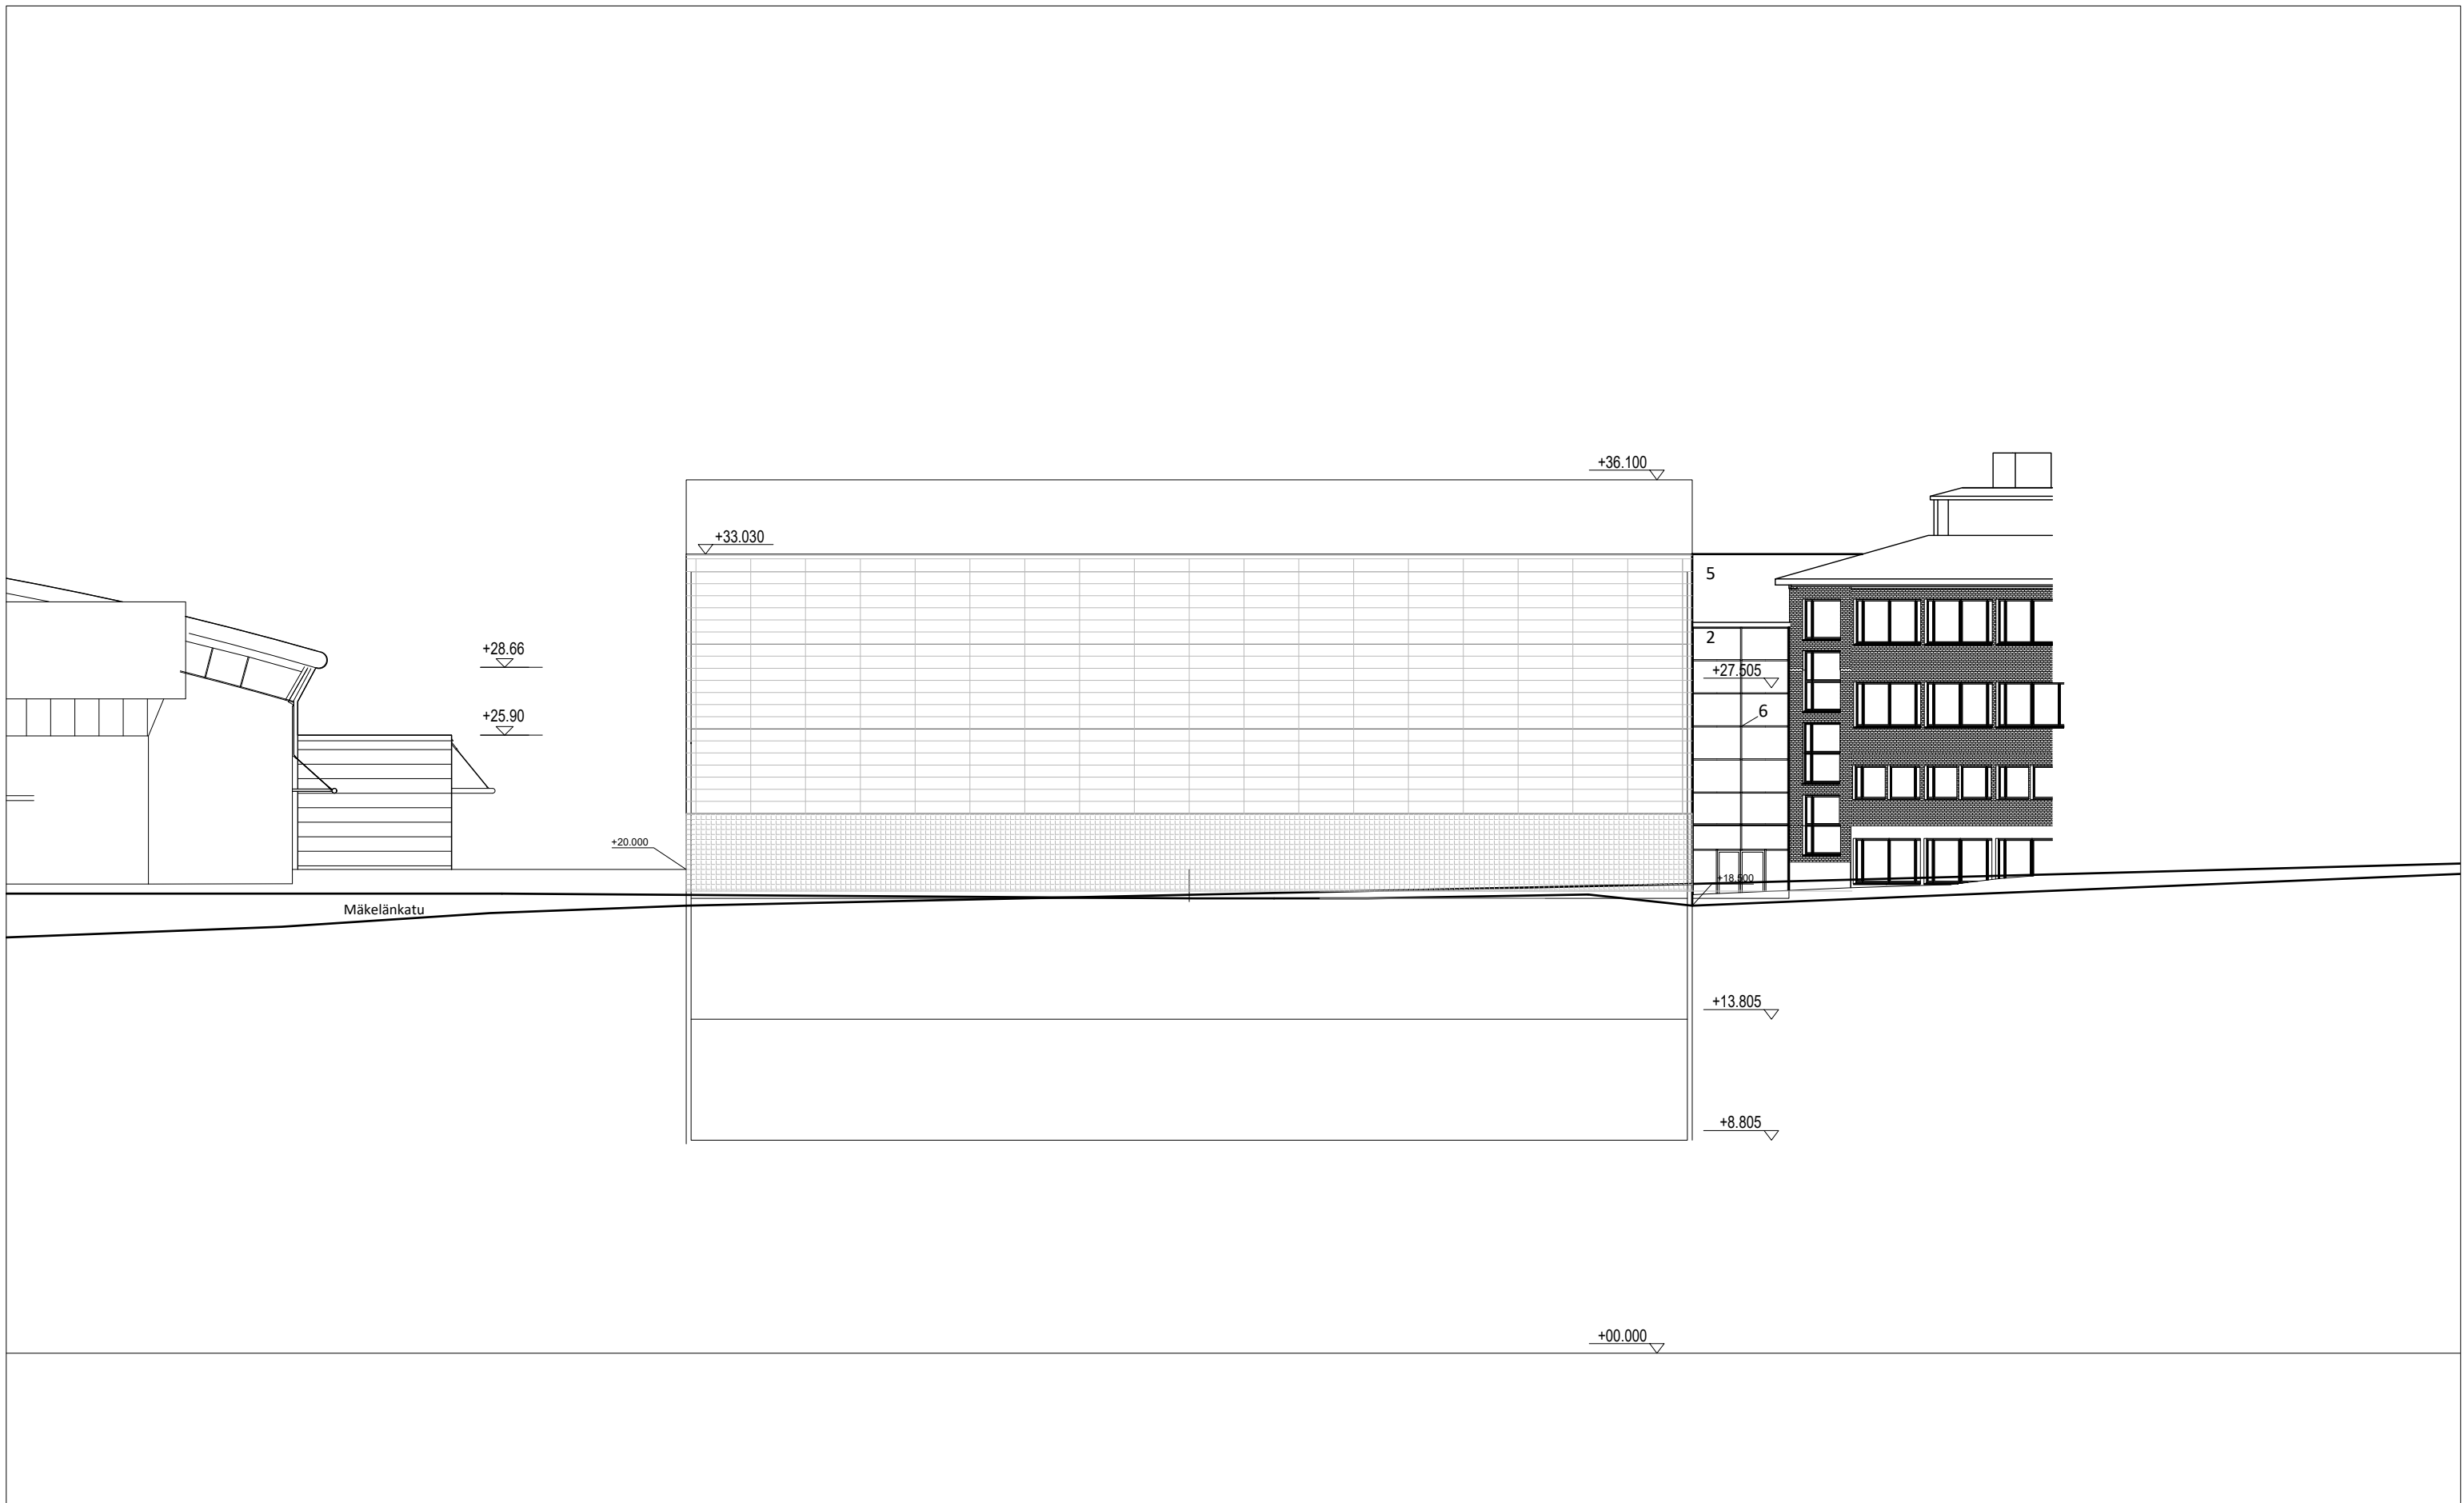

MÄKELÄNRINNE

ARKKITEHTITOIMISTO
TUOMO SIITONEN OY


30.11.2018

JULKISIVU LOUNAASEEN

ARK

1/250 | muutospvm

muutos

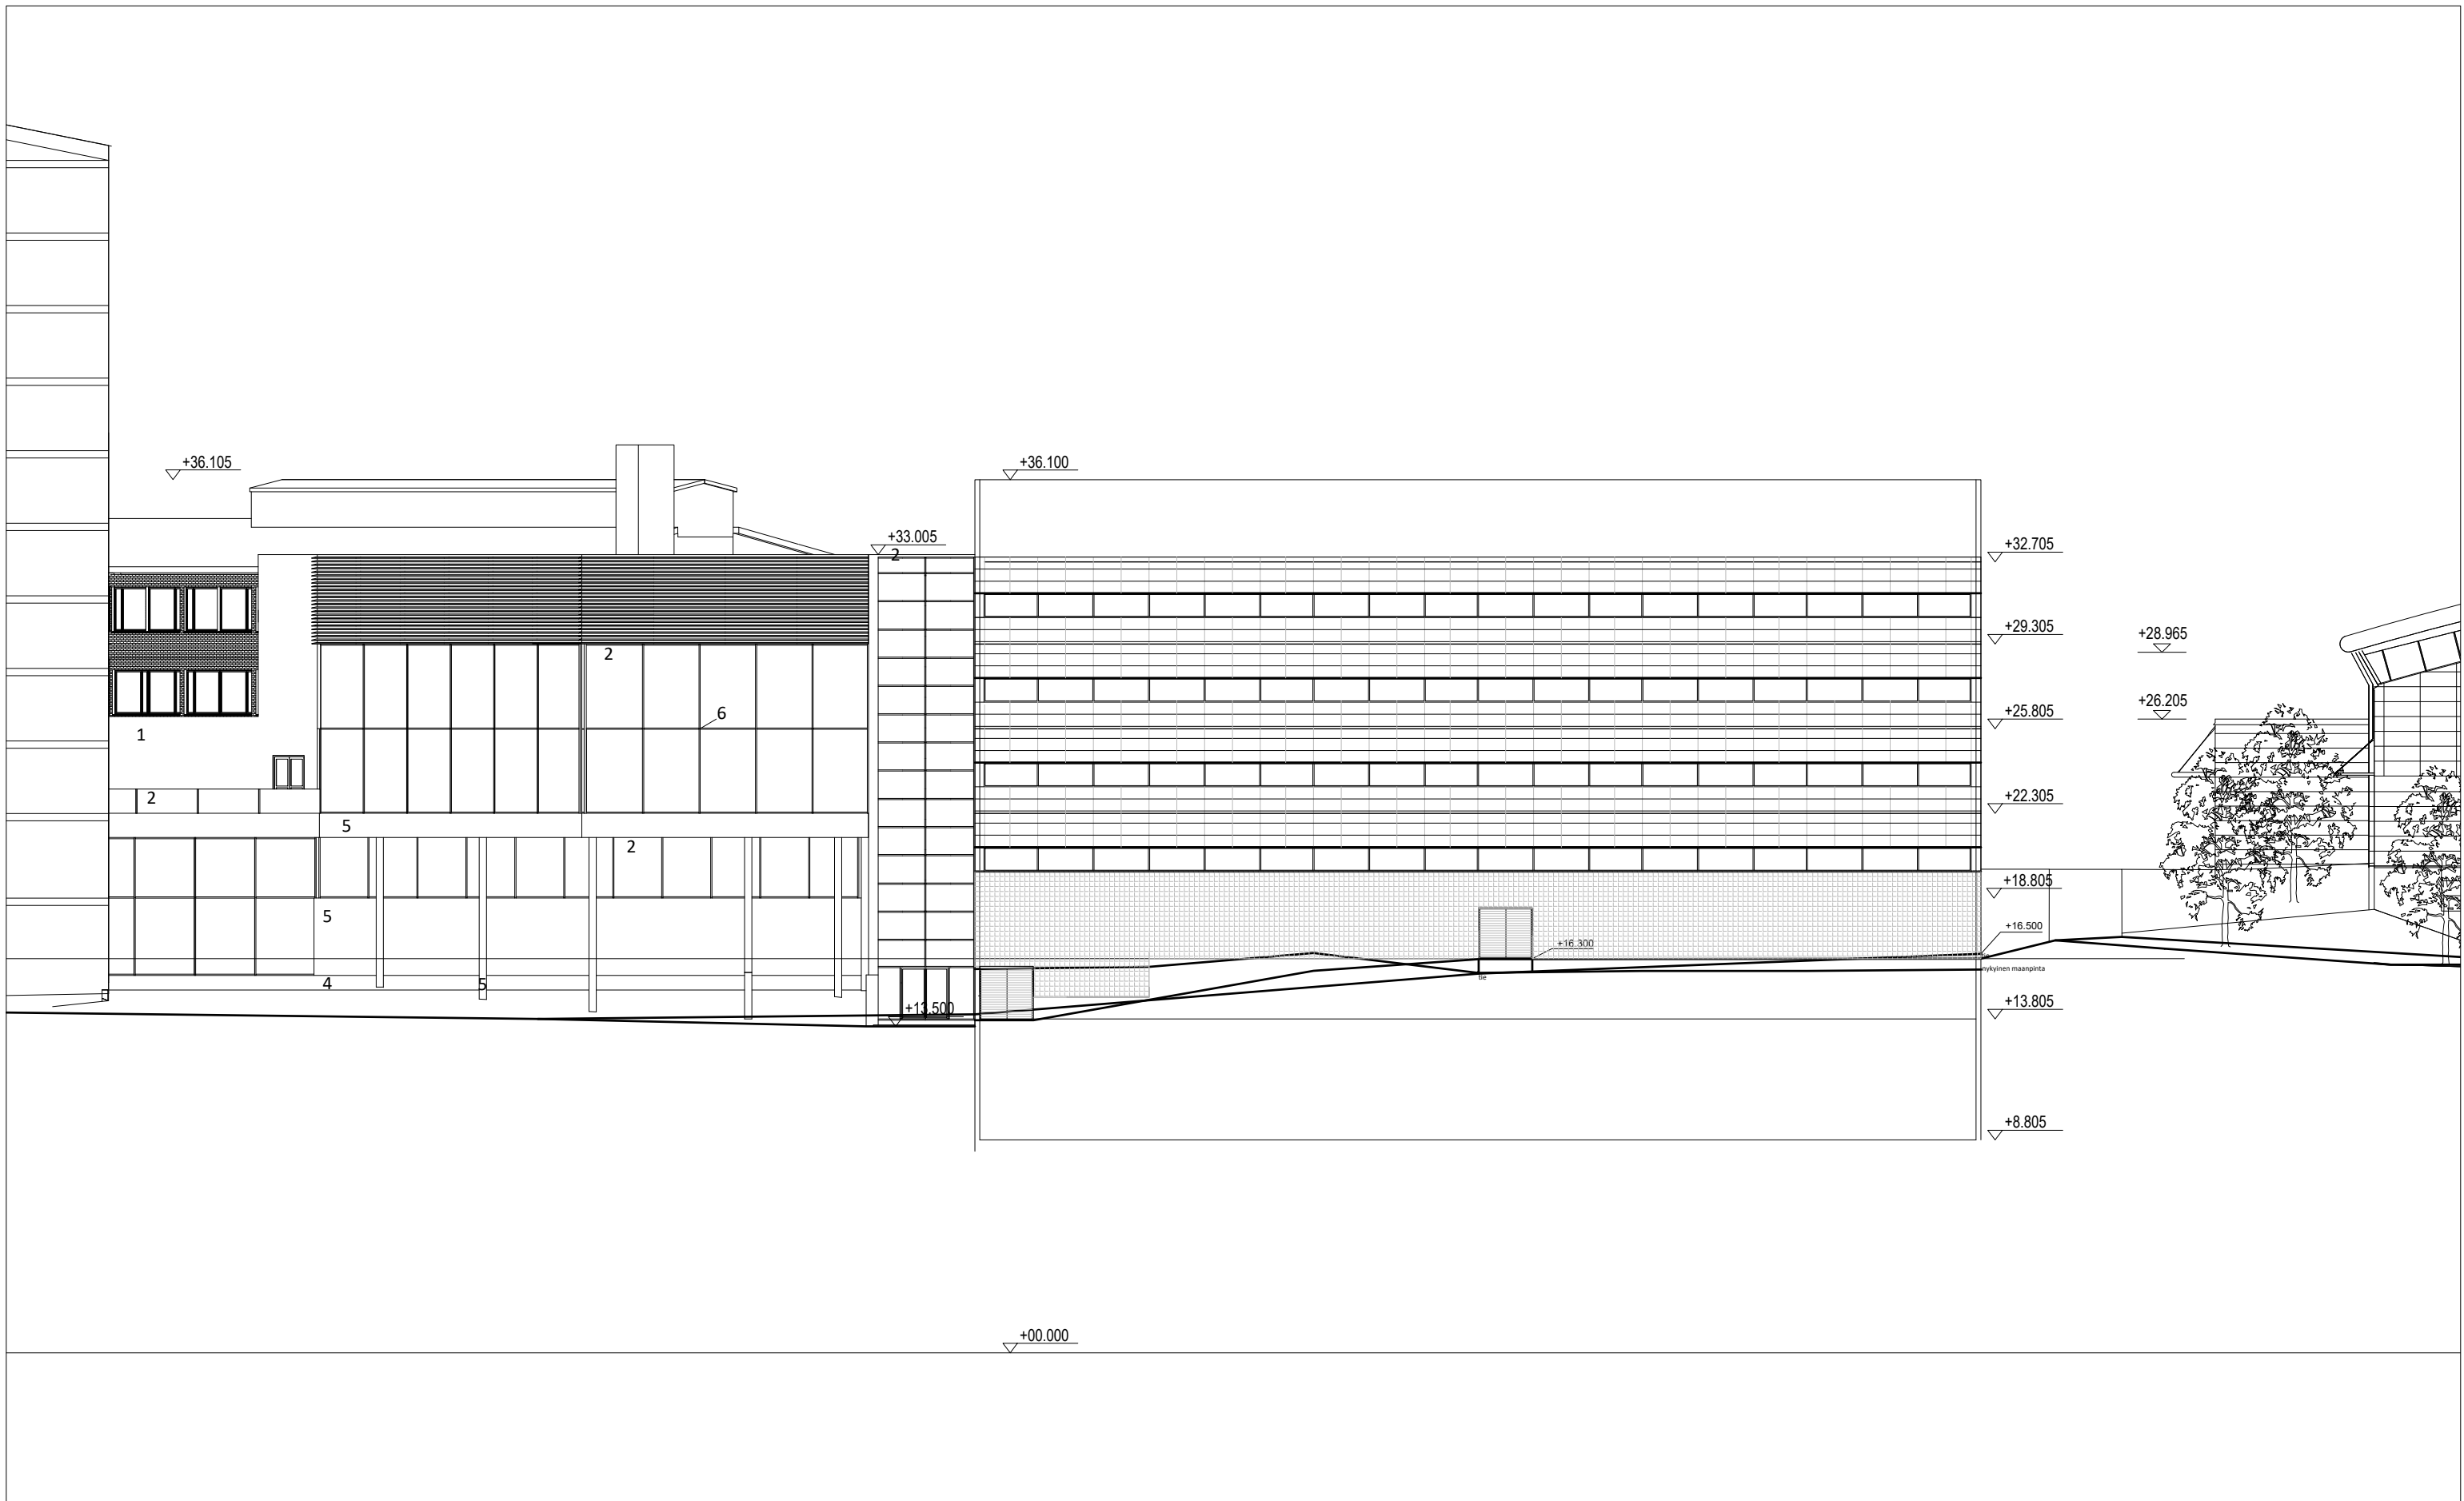

MÄKELÄNRINNE

ARKKITEHTITOIMISTO
TUOMO SIITONEN OY


30.11.2018

JULKISIVU KOILLISEEN

ARK

1/250 | muutospvm

muutos

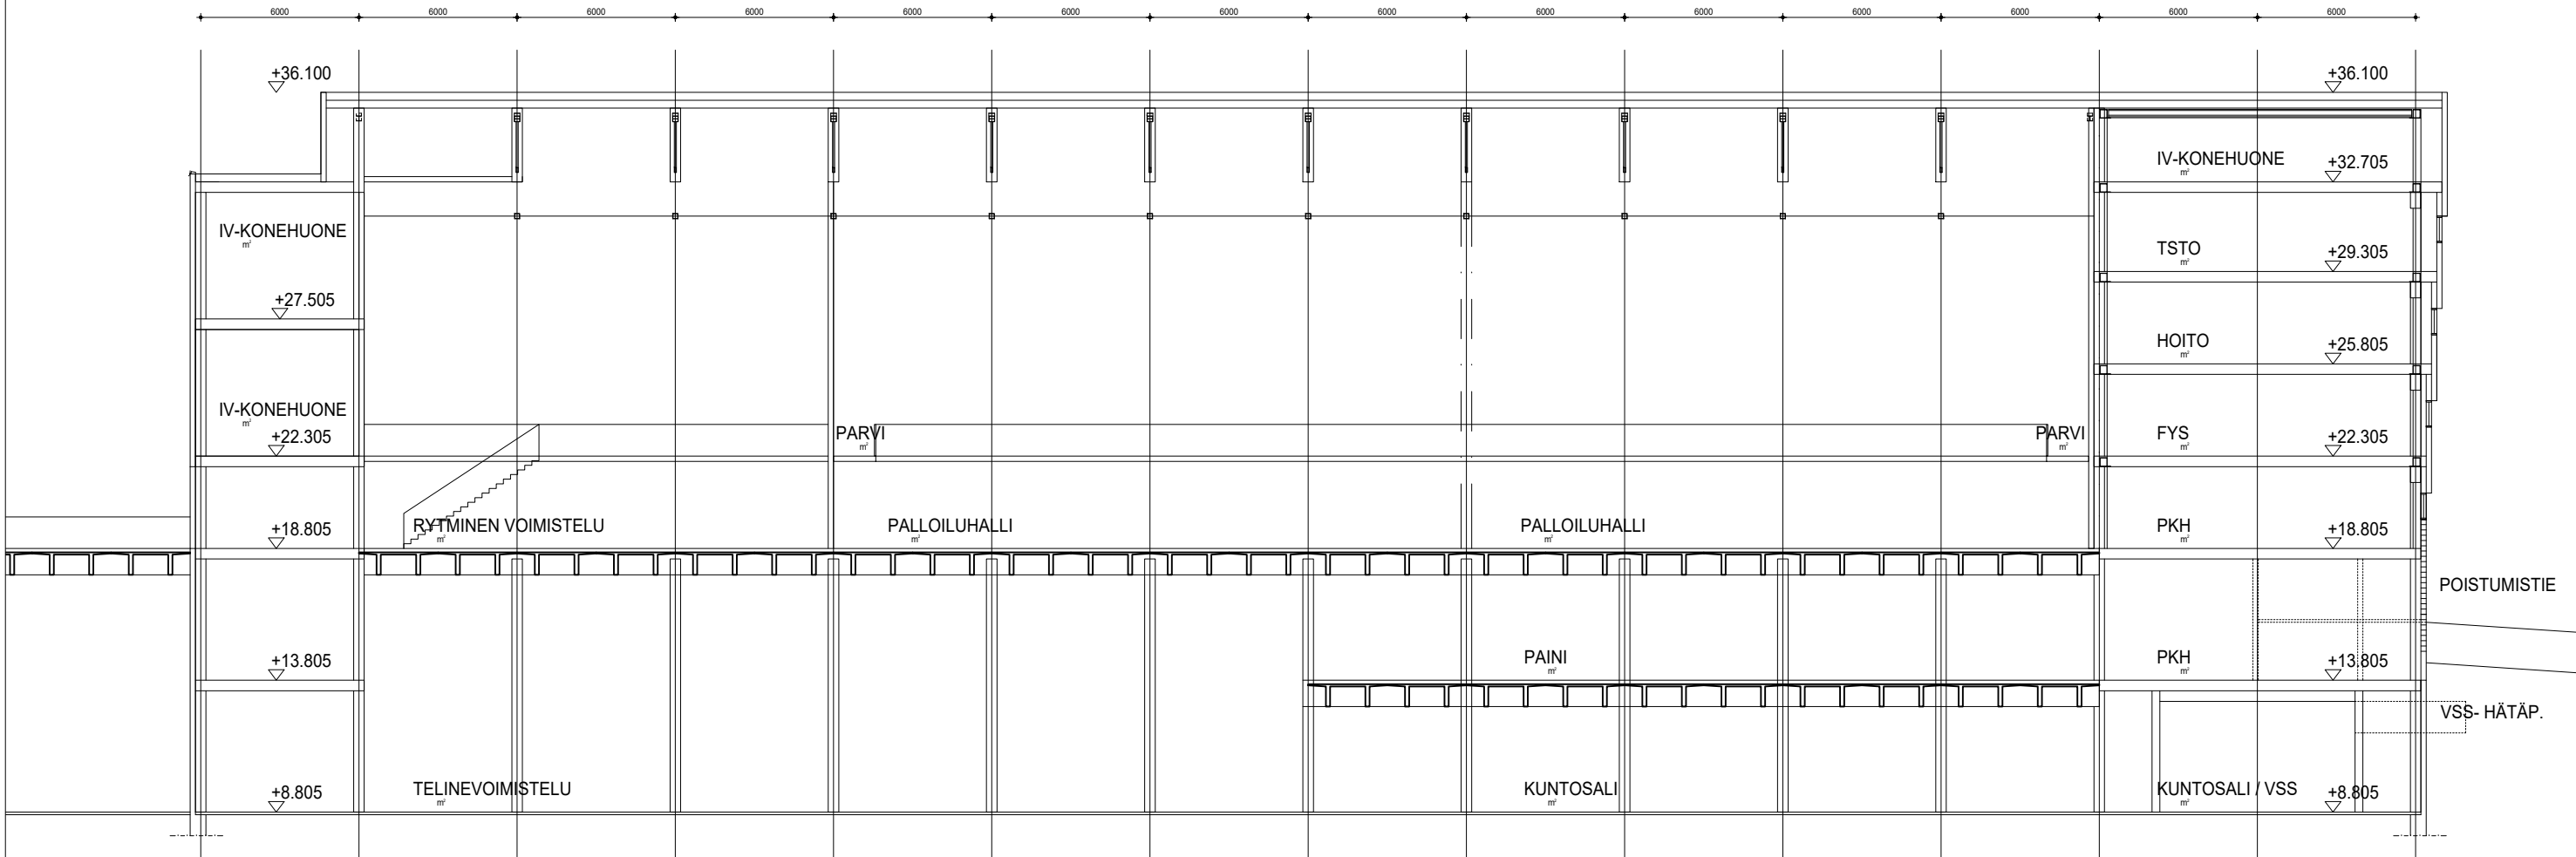

URHEA-HALLI

ARKKITEHTITOIMISTO
TUOMO SIITONEN OY


30.11.2018

PITUUSLEIKKAUS

ARK

1/250 muutospvm

muutos

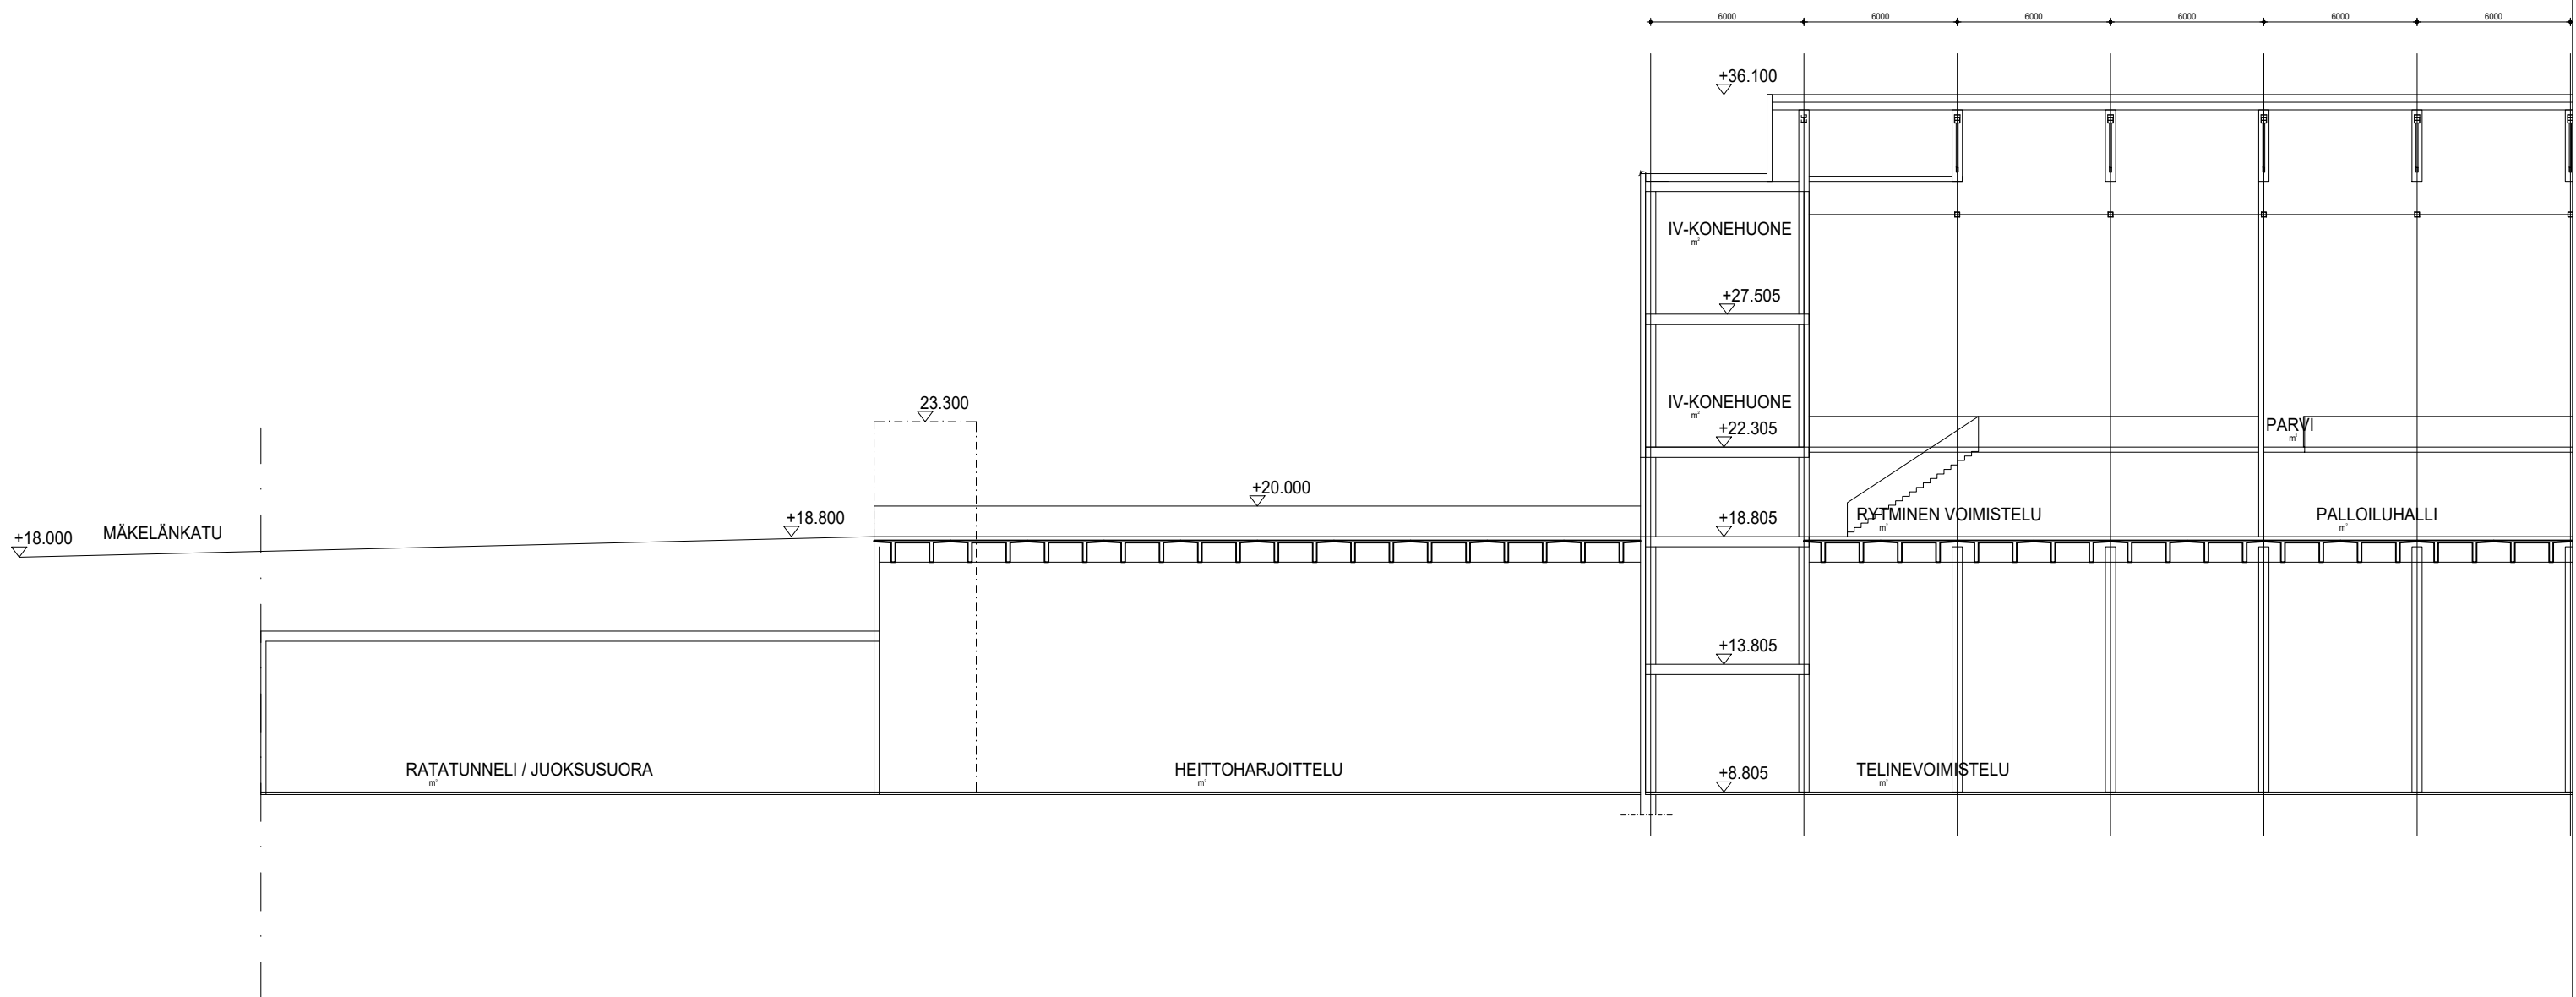

URHEA-HALLI

ARKKITEHTITOIMISTO
TUOMO SIITONEN OY


30.11.2018

PITUUSLEIKKAUS
HEITTOHARJOITTELU

ARK

1/250 muutospvm

muutos

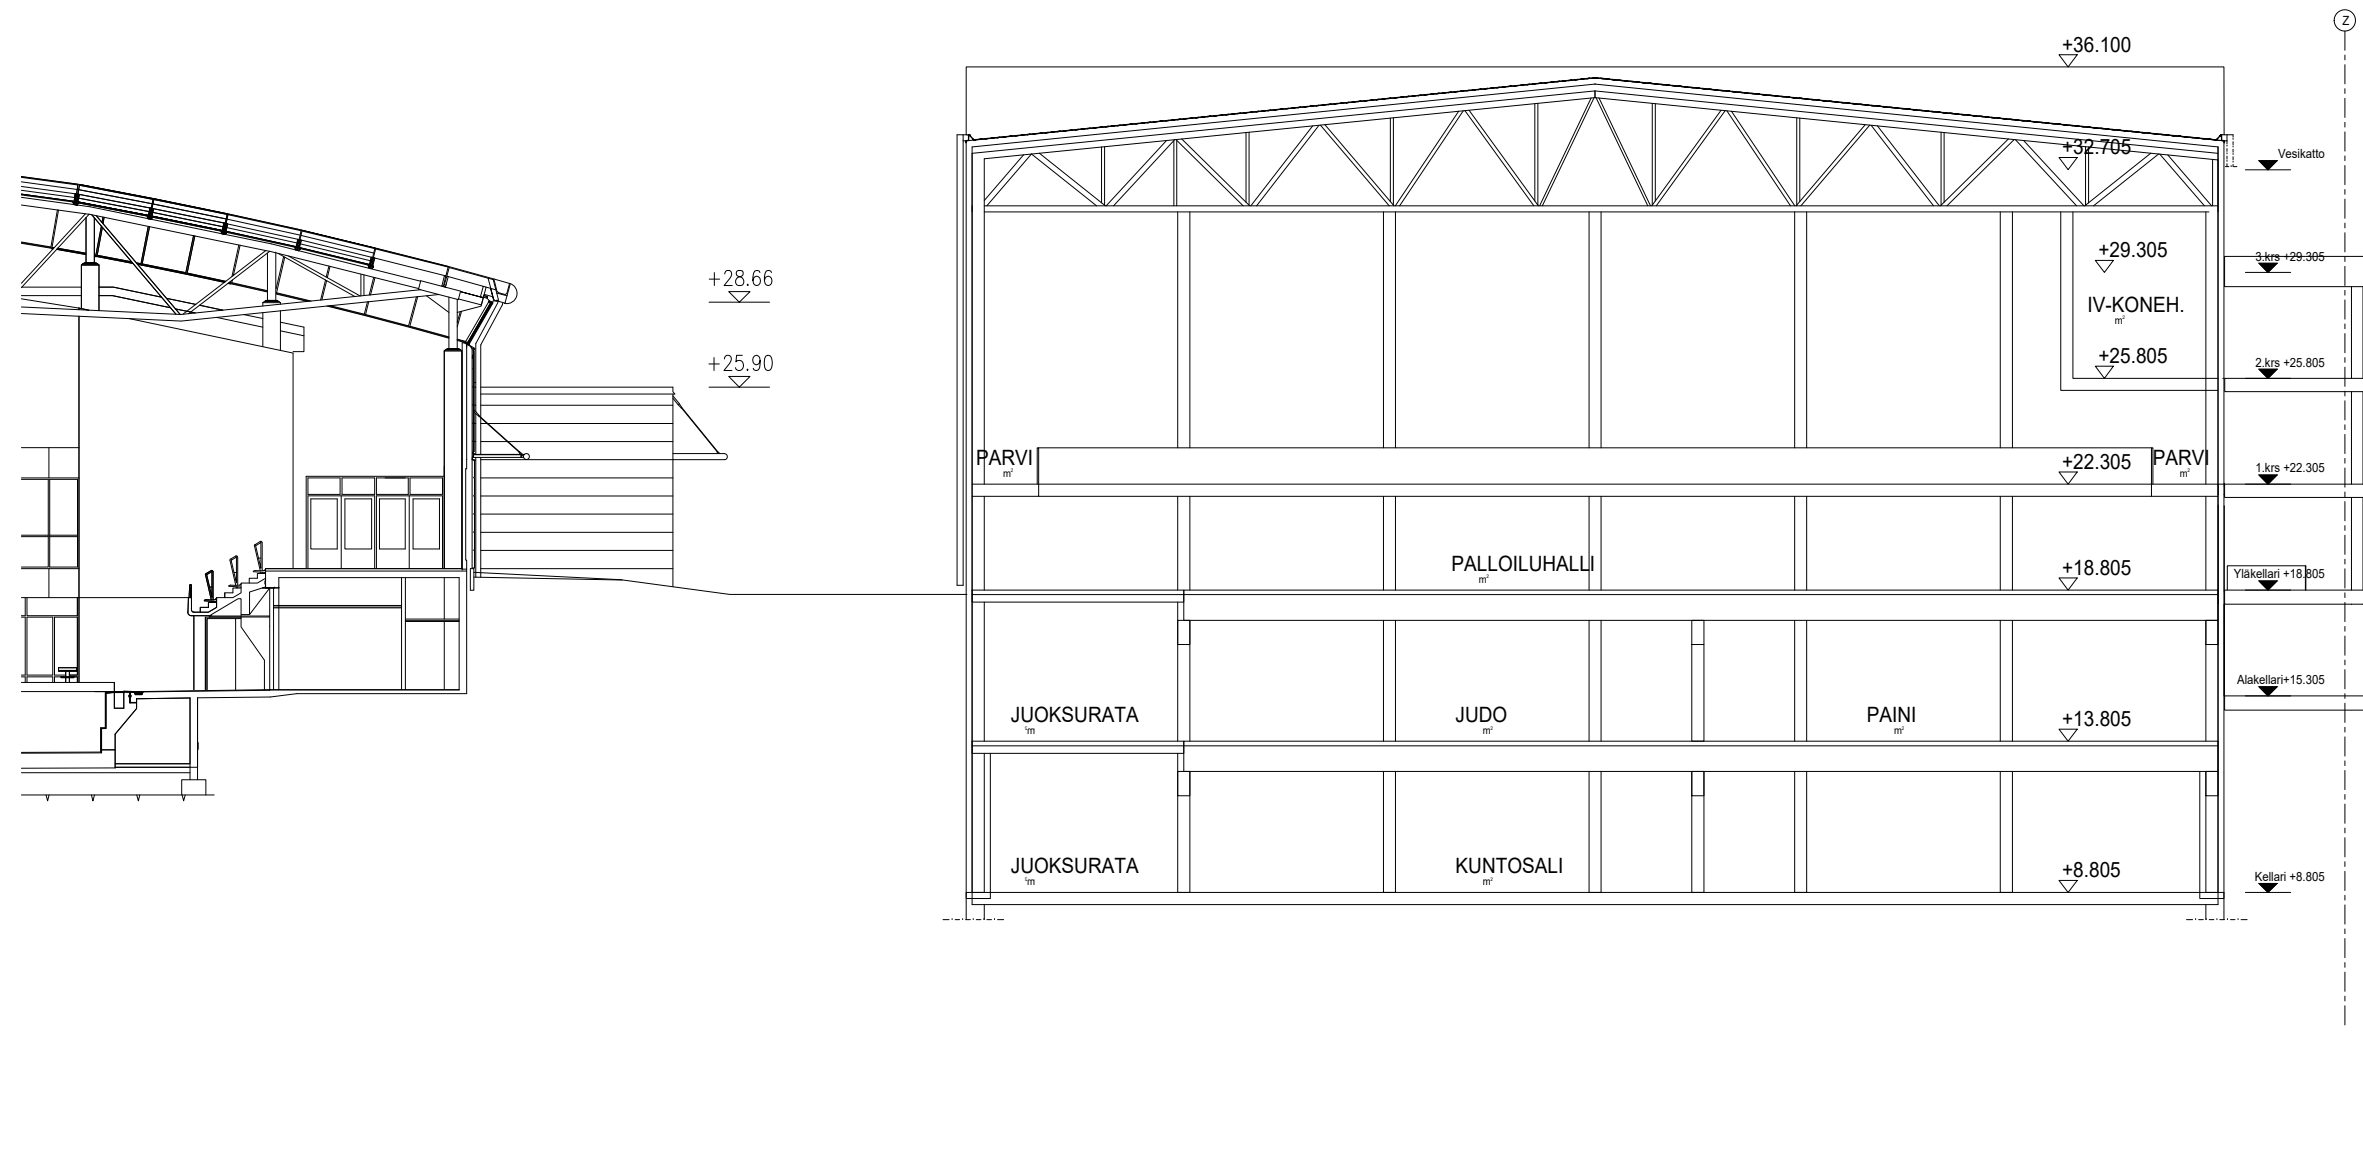

URHEA-HALLI

ARKKITEHTITOIMISTO
TUOMO SIITONEN OY


30.11.2018

POIKITTAISLEIKKAUS

ARK

1/250 | muospvm

muutos

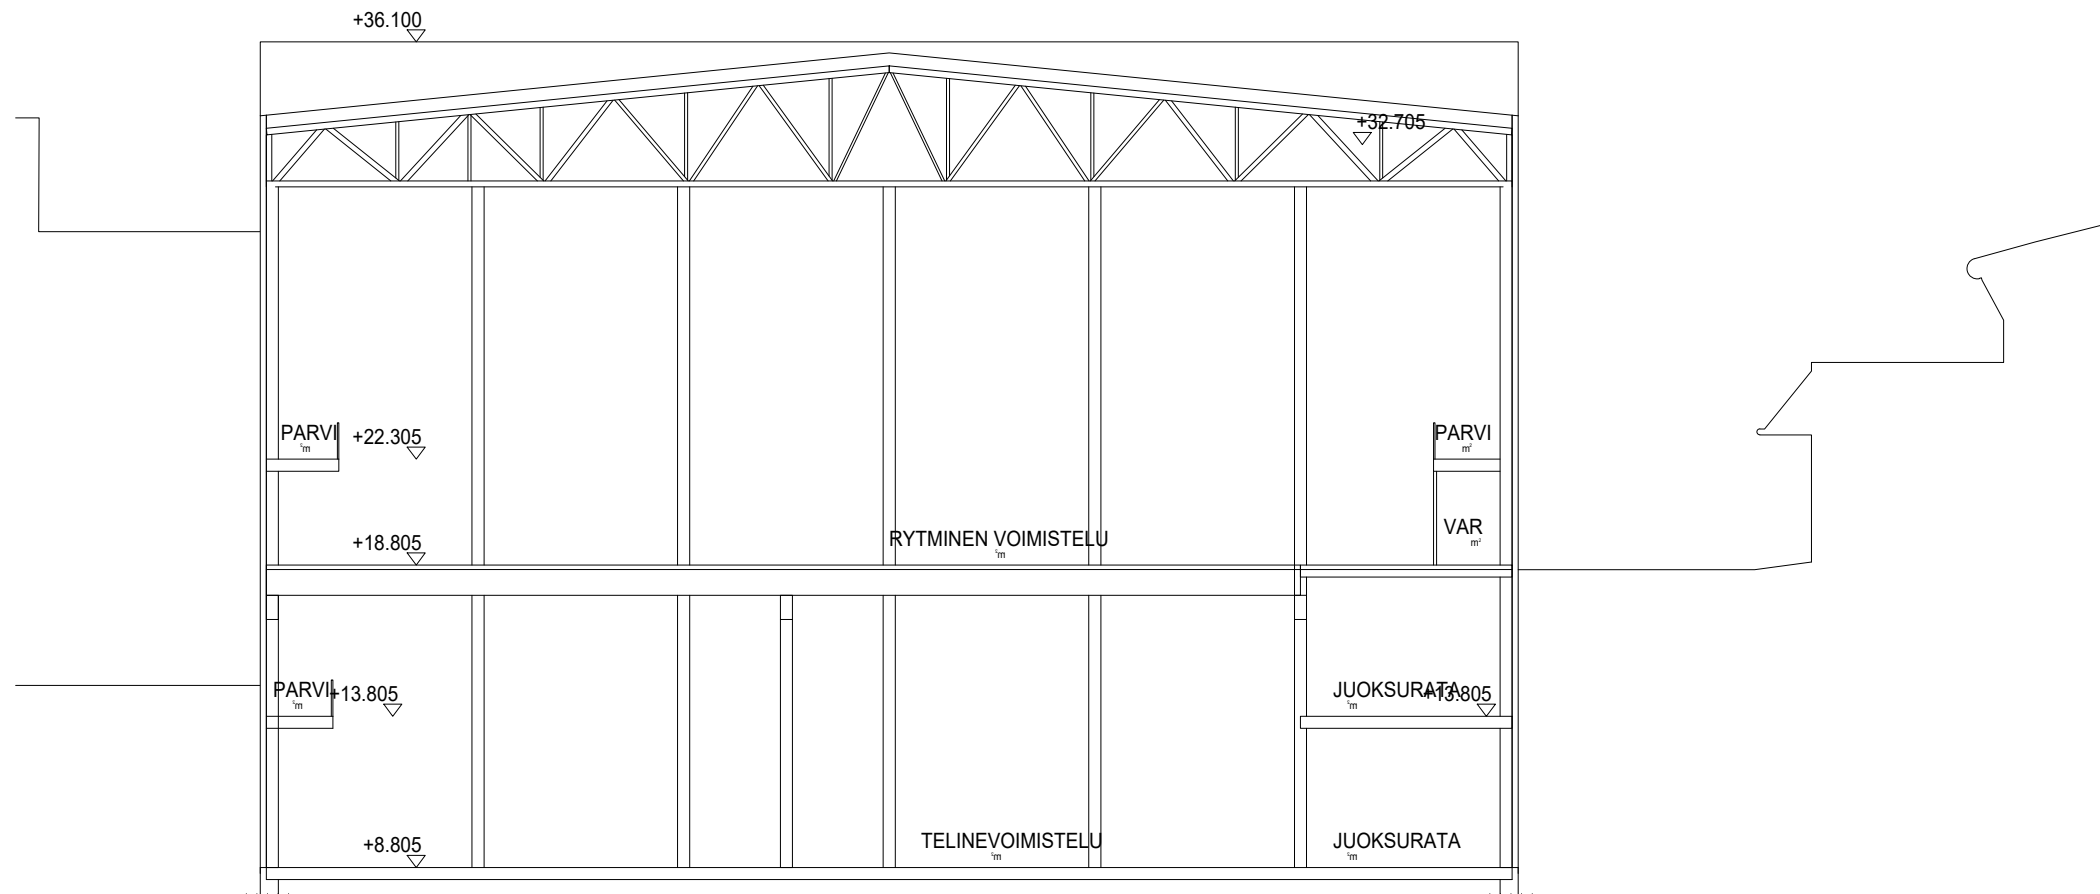

URHEA-HALLI

ARKKITEHTITOIMISTO
TUOMO SIITONEN OY

30.11.2018

POIKITTAISLEIKKAUS

ARK

1/250 | muutospvm

muutos