


11.1.2023 13:34.56

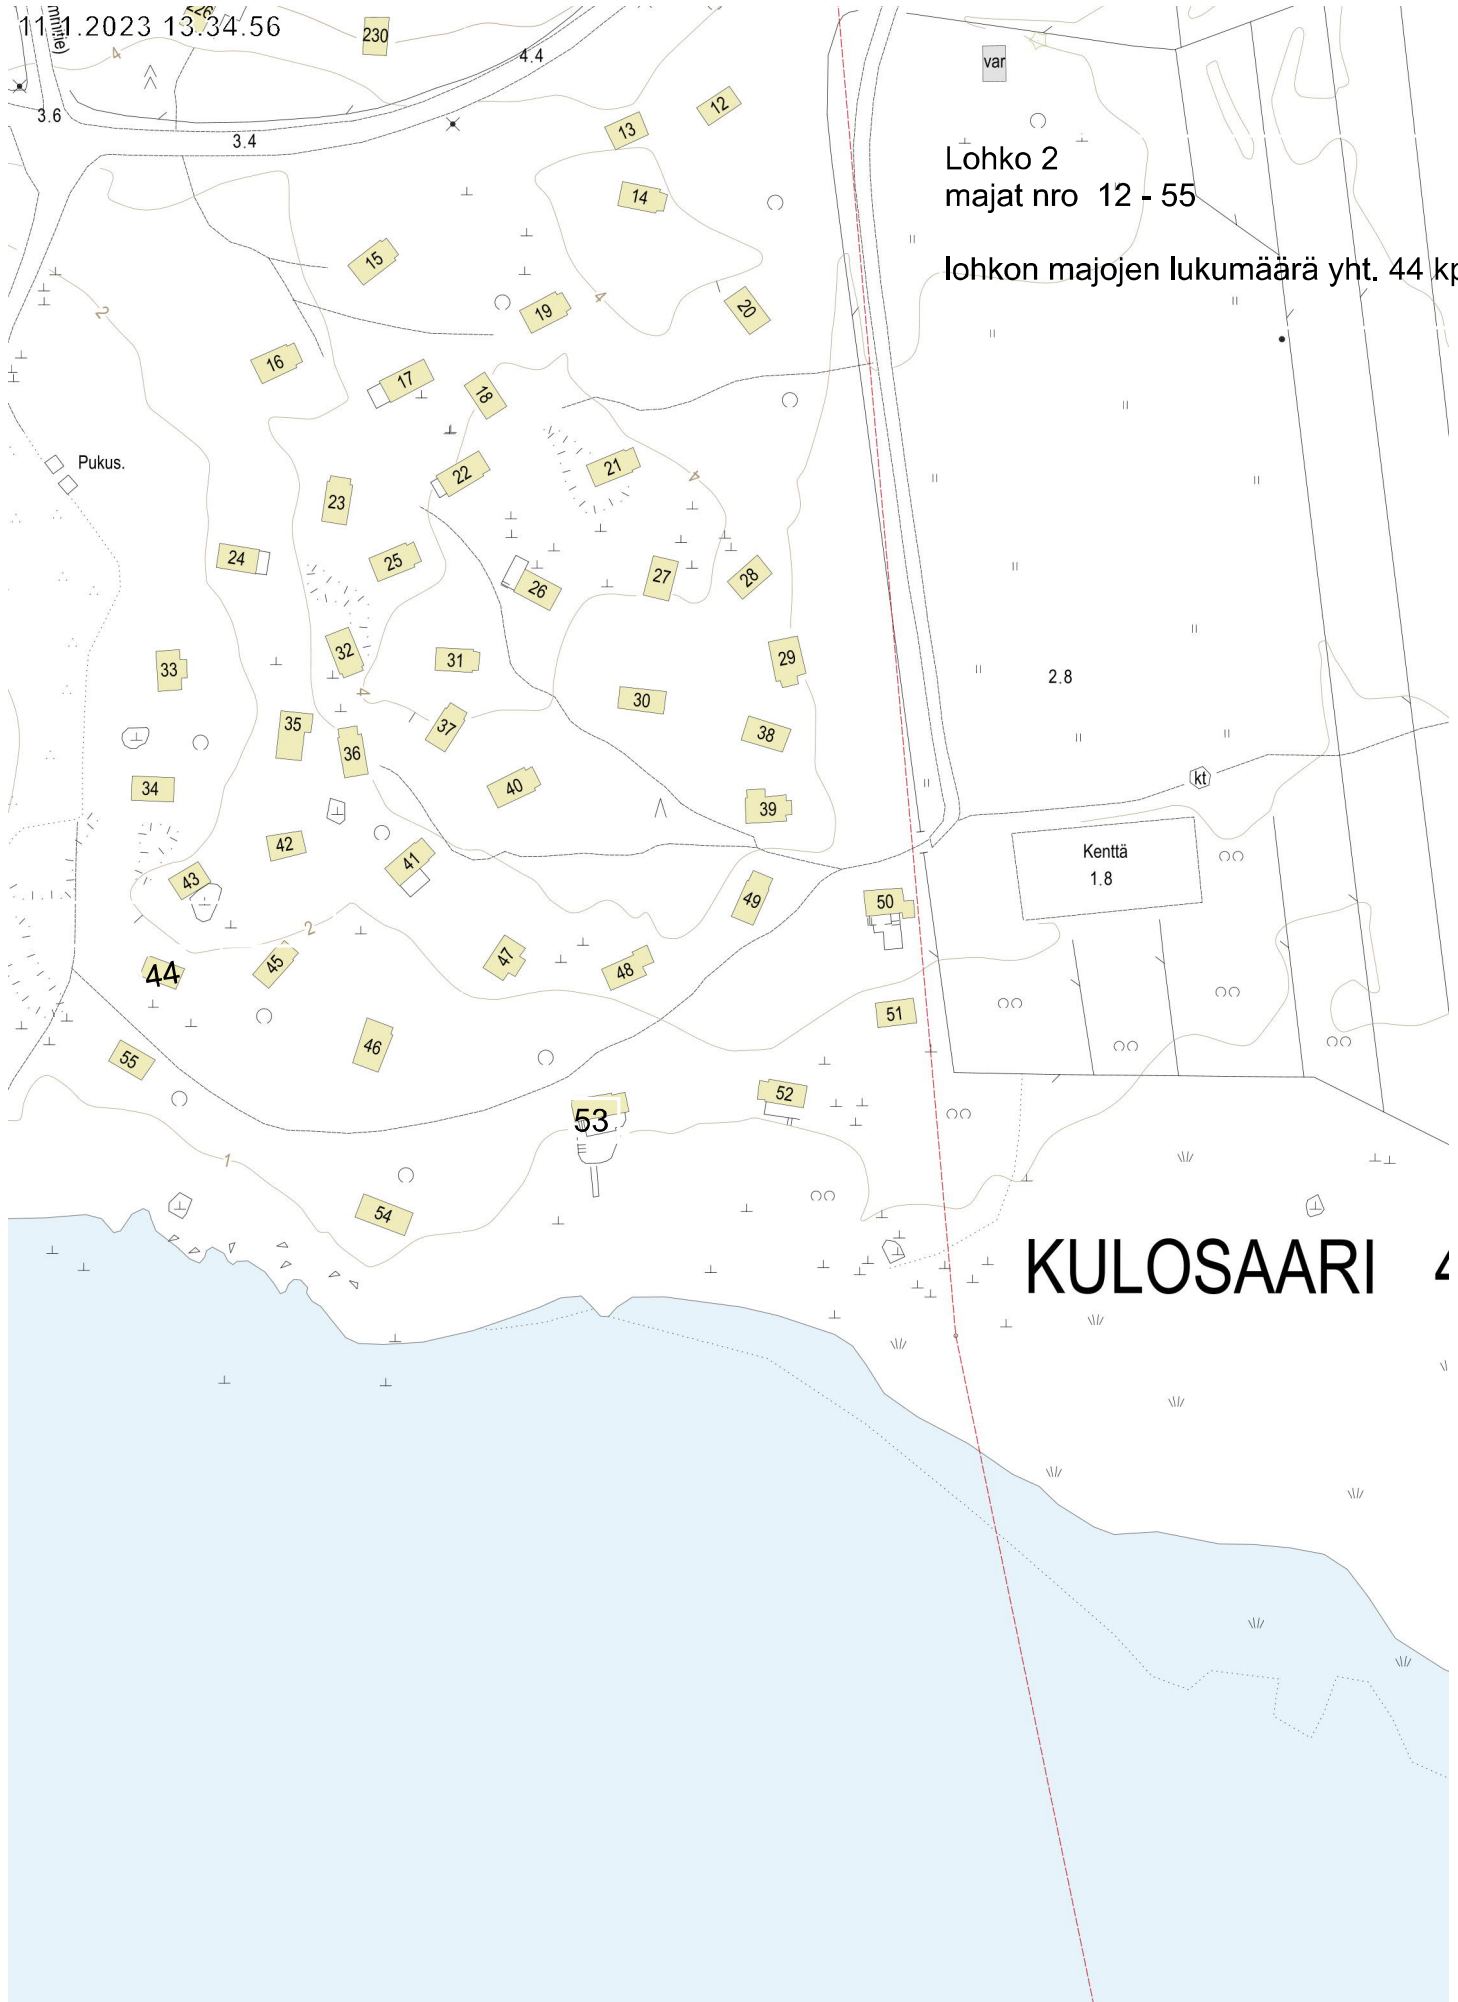

Lohko 2
majat nro 12 - 55

lohkon majojen lukumäärä yht. 44 kpl


KULOSAARI 4

20 m

1:1 000

Kantakartta ©Helsingin kaupunki

11.1.2023 13.44.47

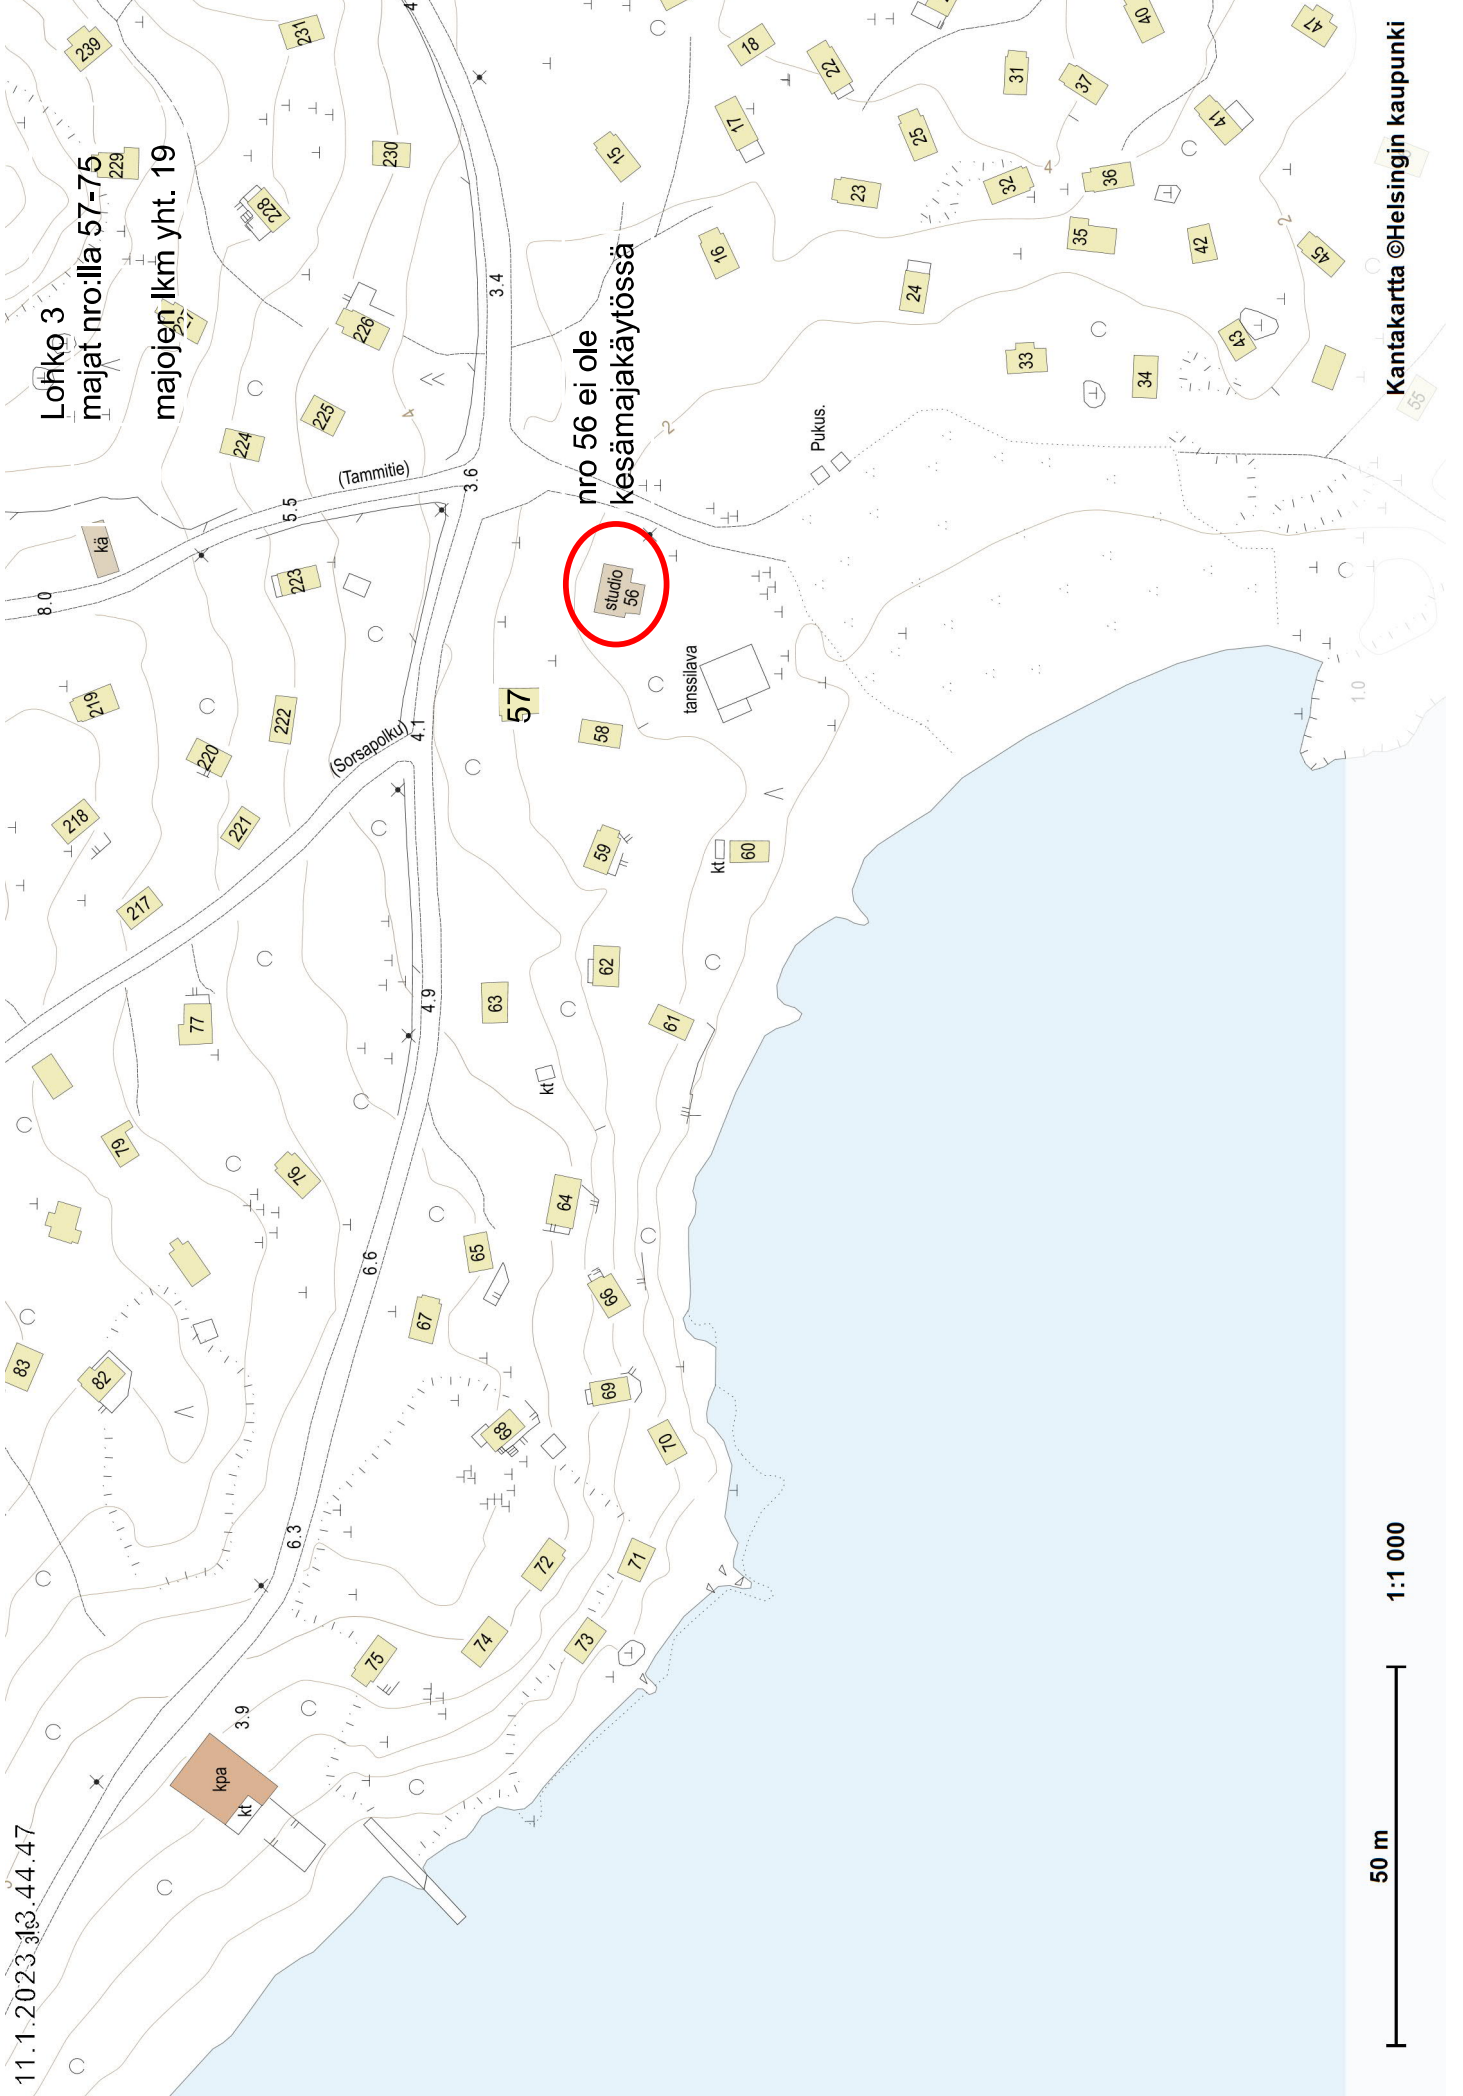

11.1.2023 13.51.45

lohko 4

majat numerot 86 ja 121 on pysyvästi poistettu
majat nrot 76 - 133

majojen lkm loholla 4 on yhteensä 56


Kivinokan ulkoilualue

KULOSAARI 42

409-1970


50 m 1:1 000

Kantakartta ©Helsingin kaupunki

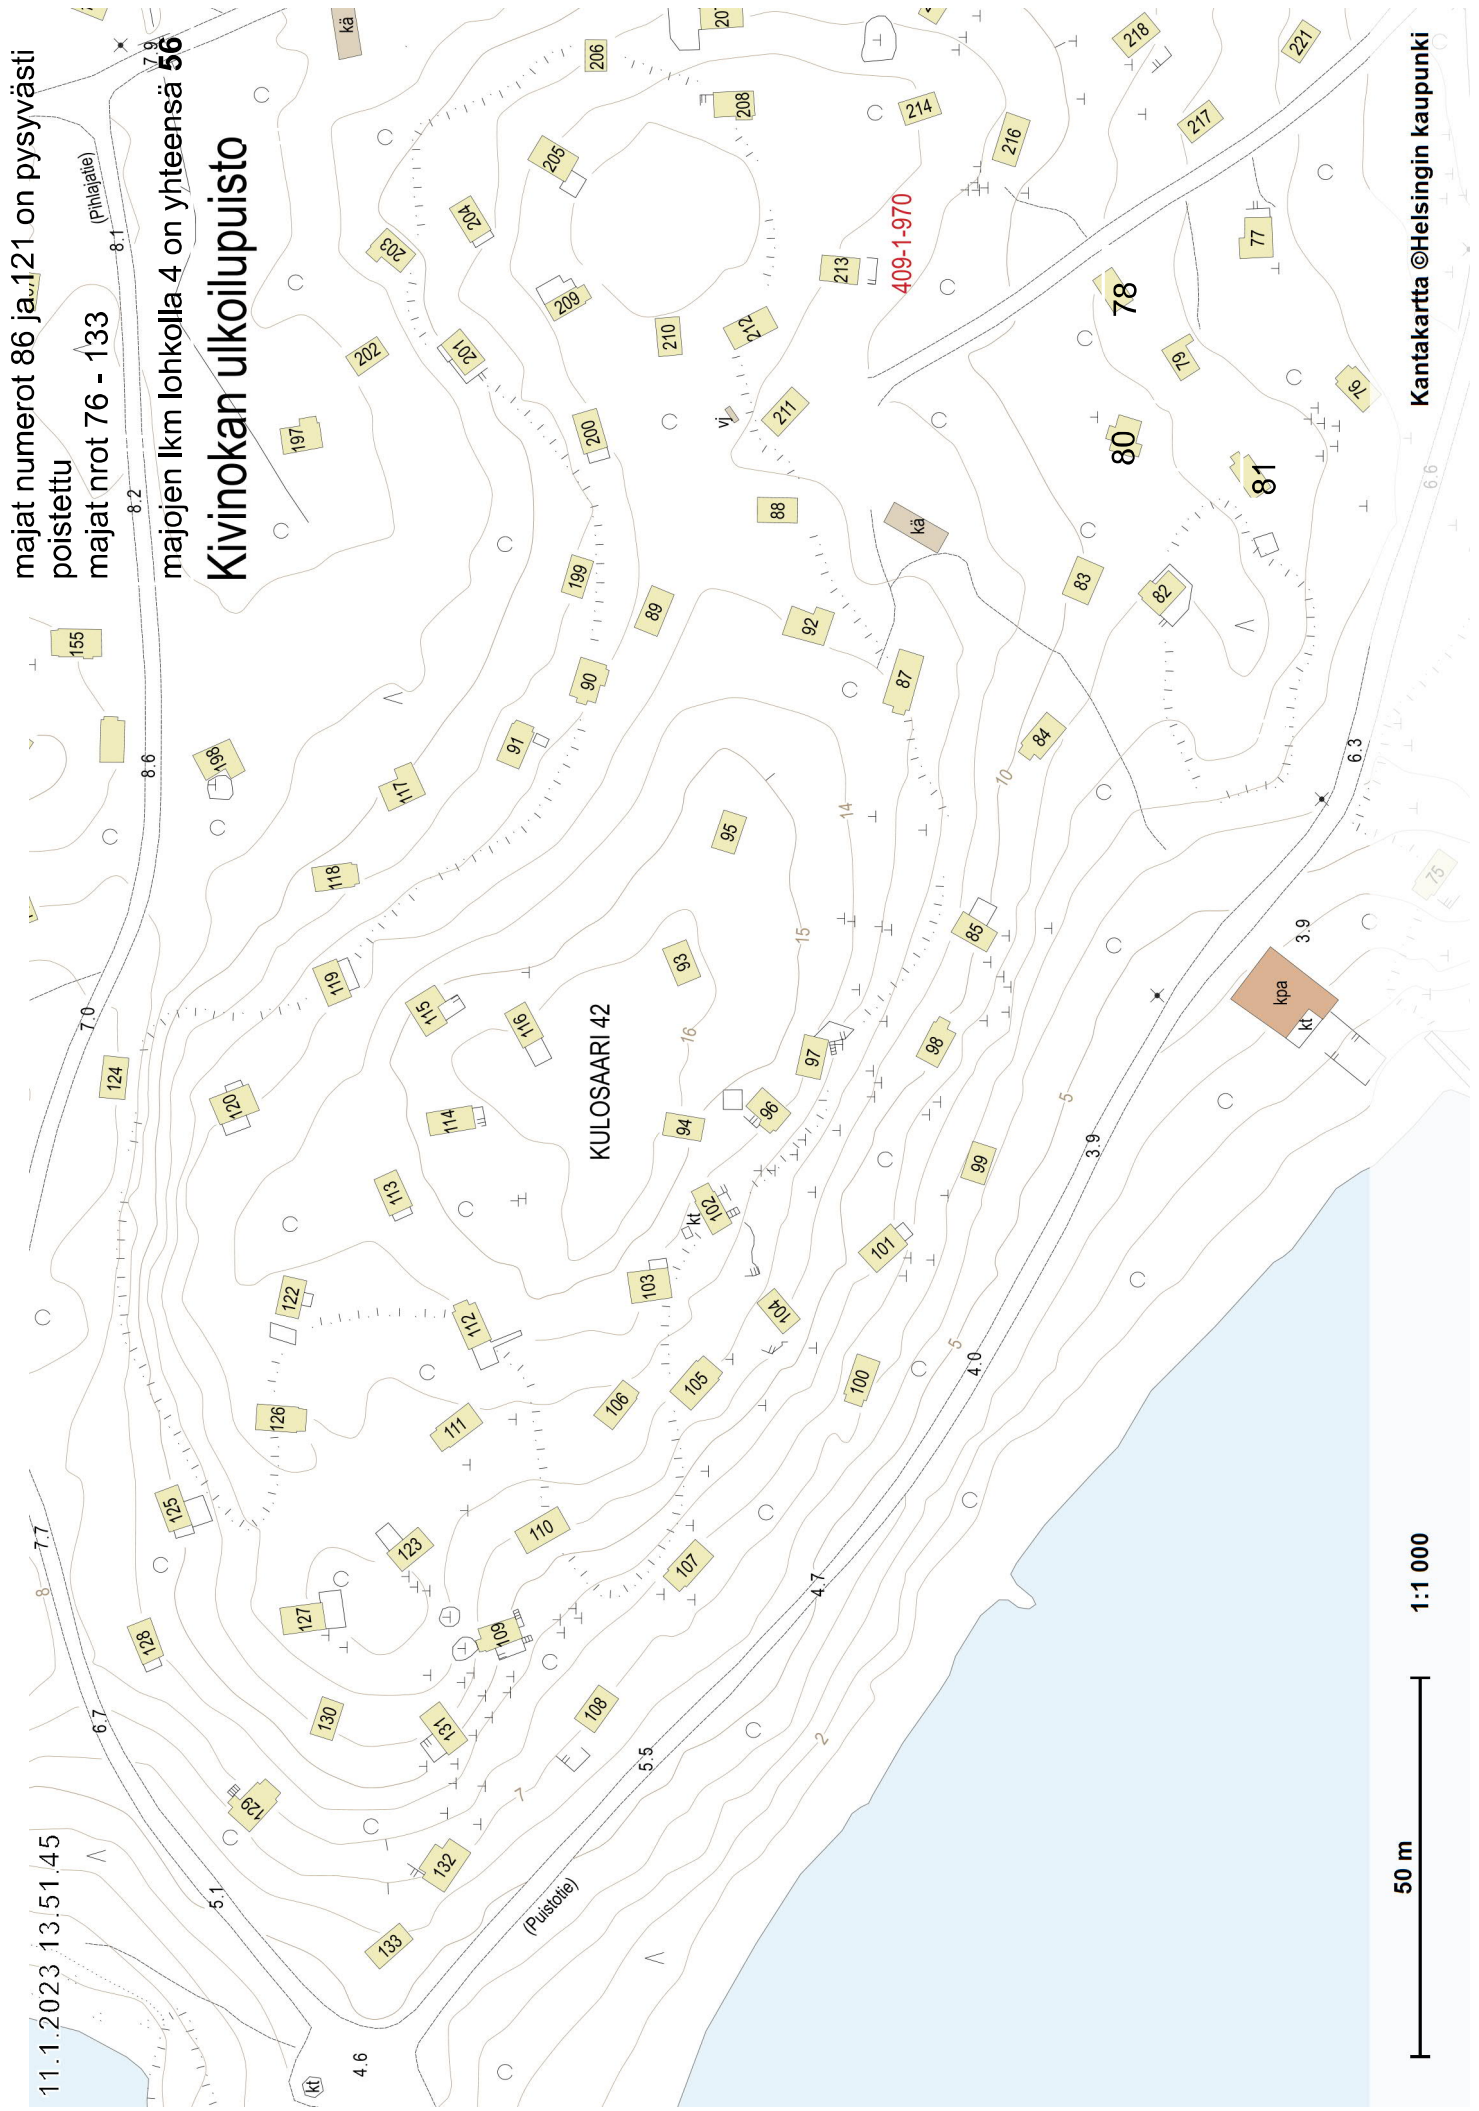

11.1.2023 14.06.30


Lohko 5
majat nro:lla 76-133
majat nro 86 ja 121 on poistettu pysyvästi
majojen lkm yht. 19

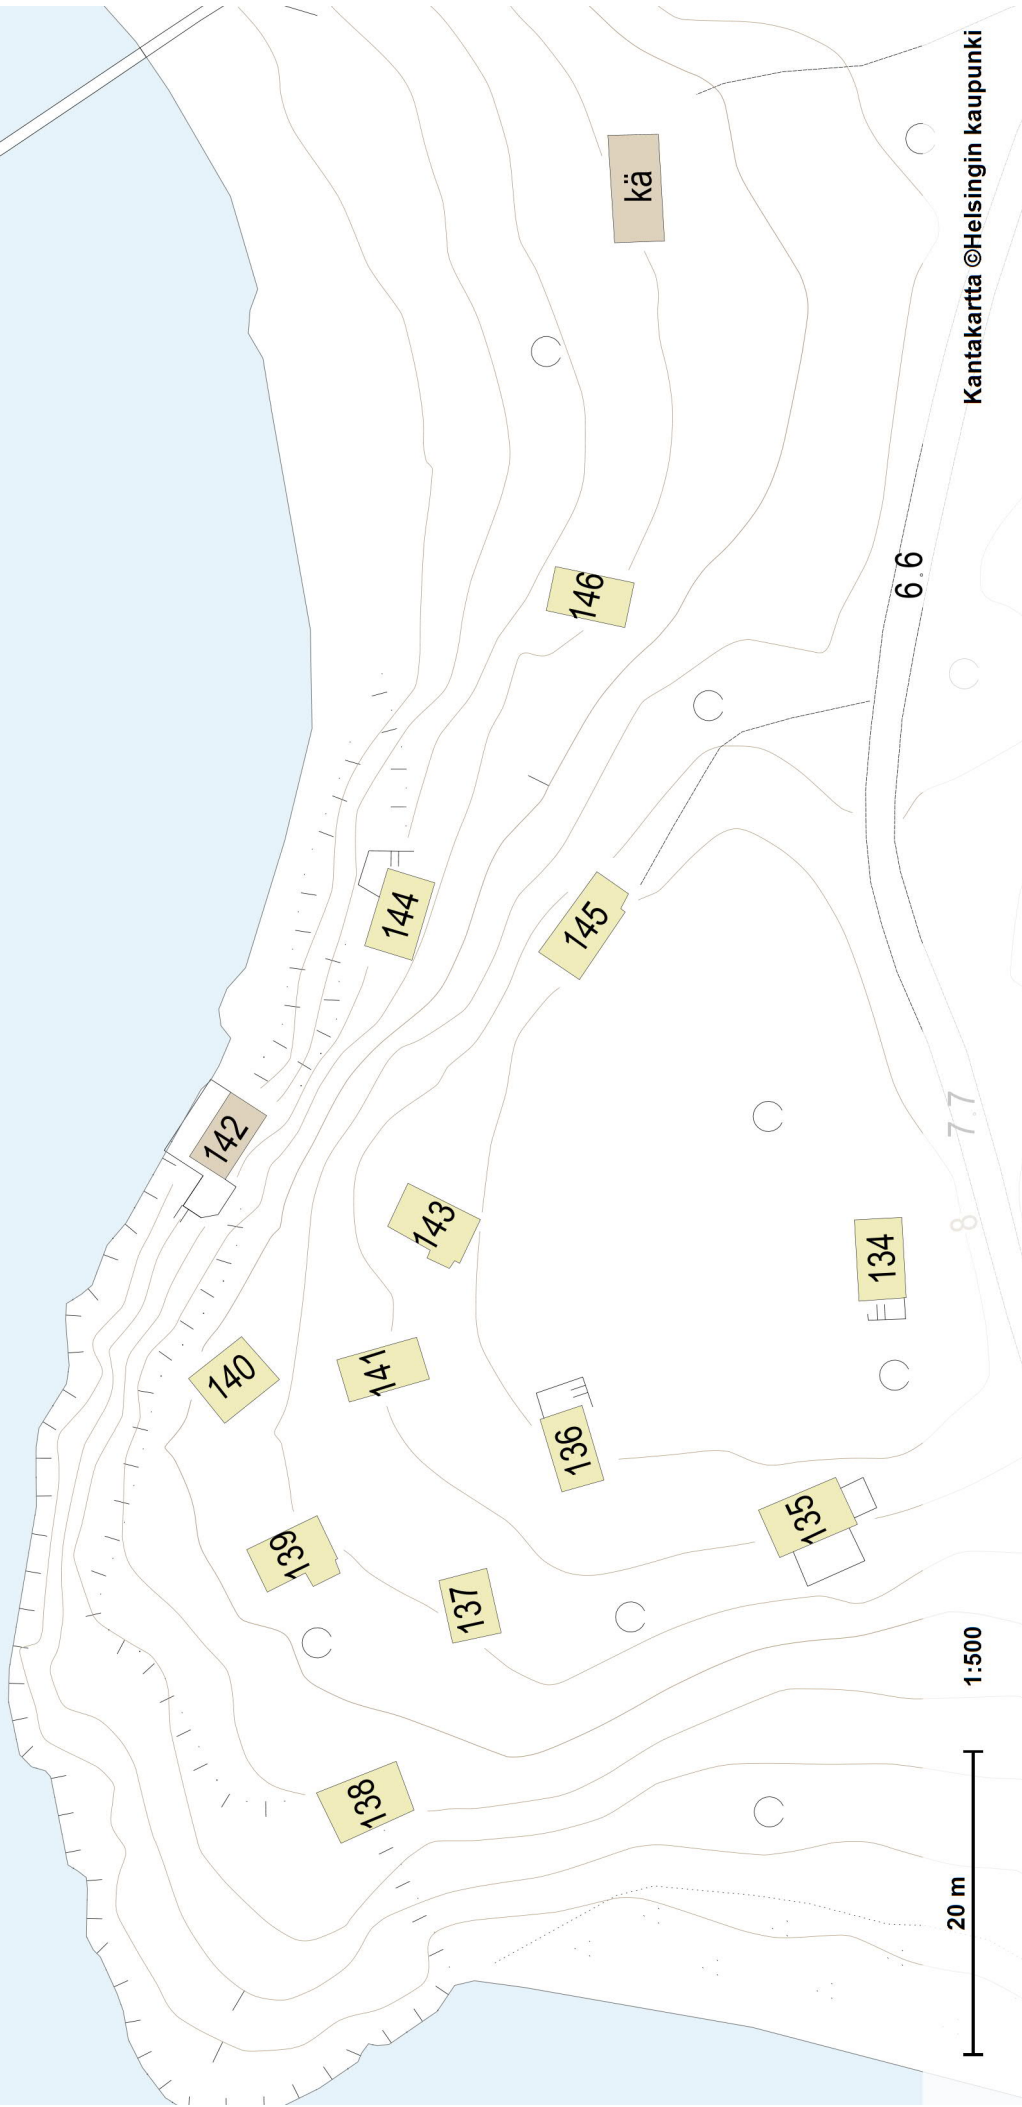

11.1.2023 14.22.56

lohko 7
majat nrot 197 - 223

maoien lkm yht. 27 kol

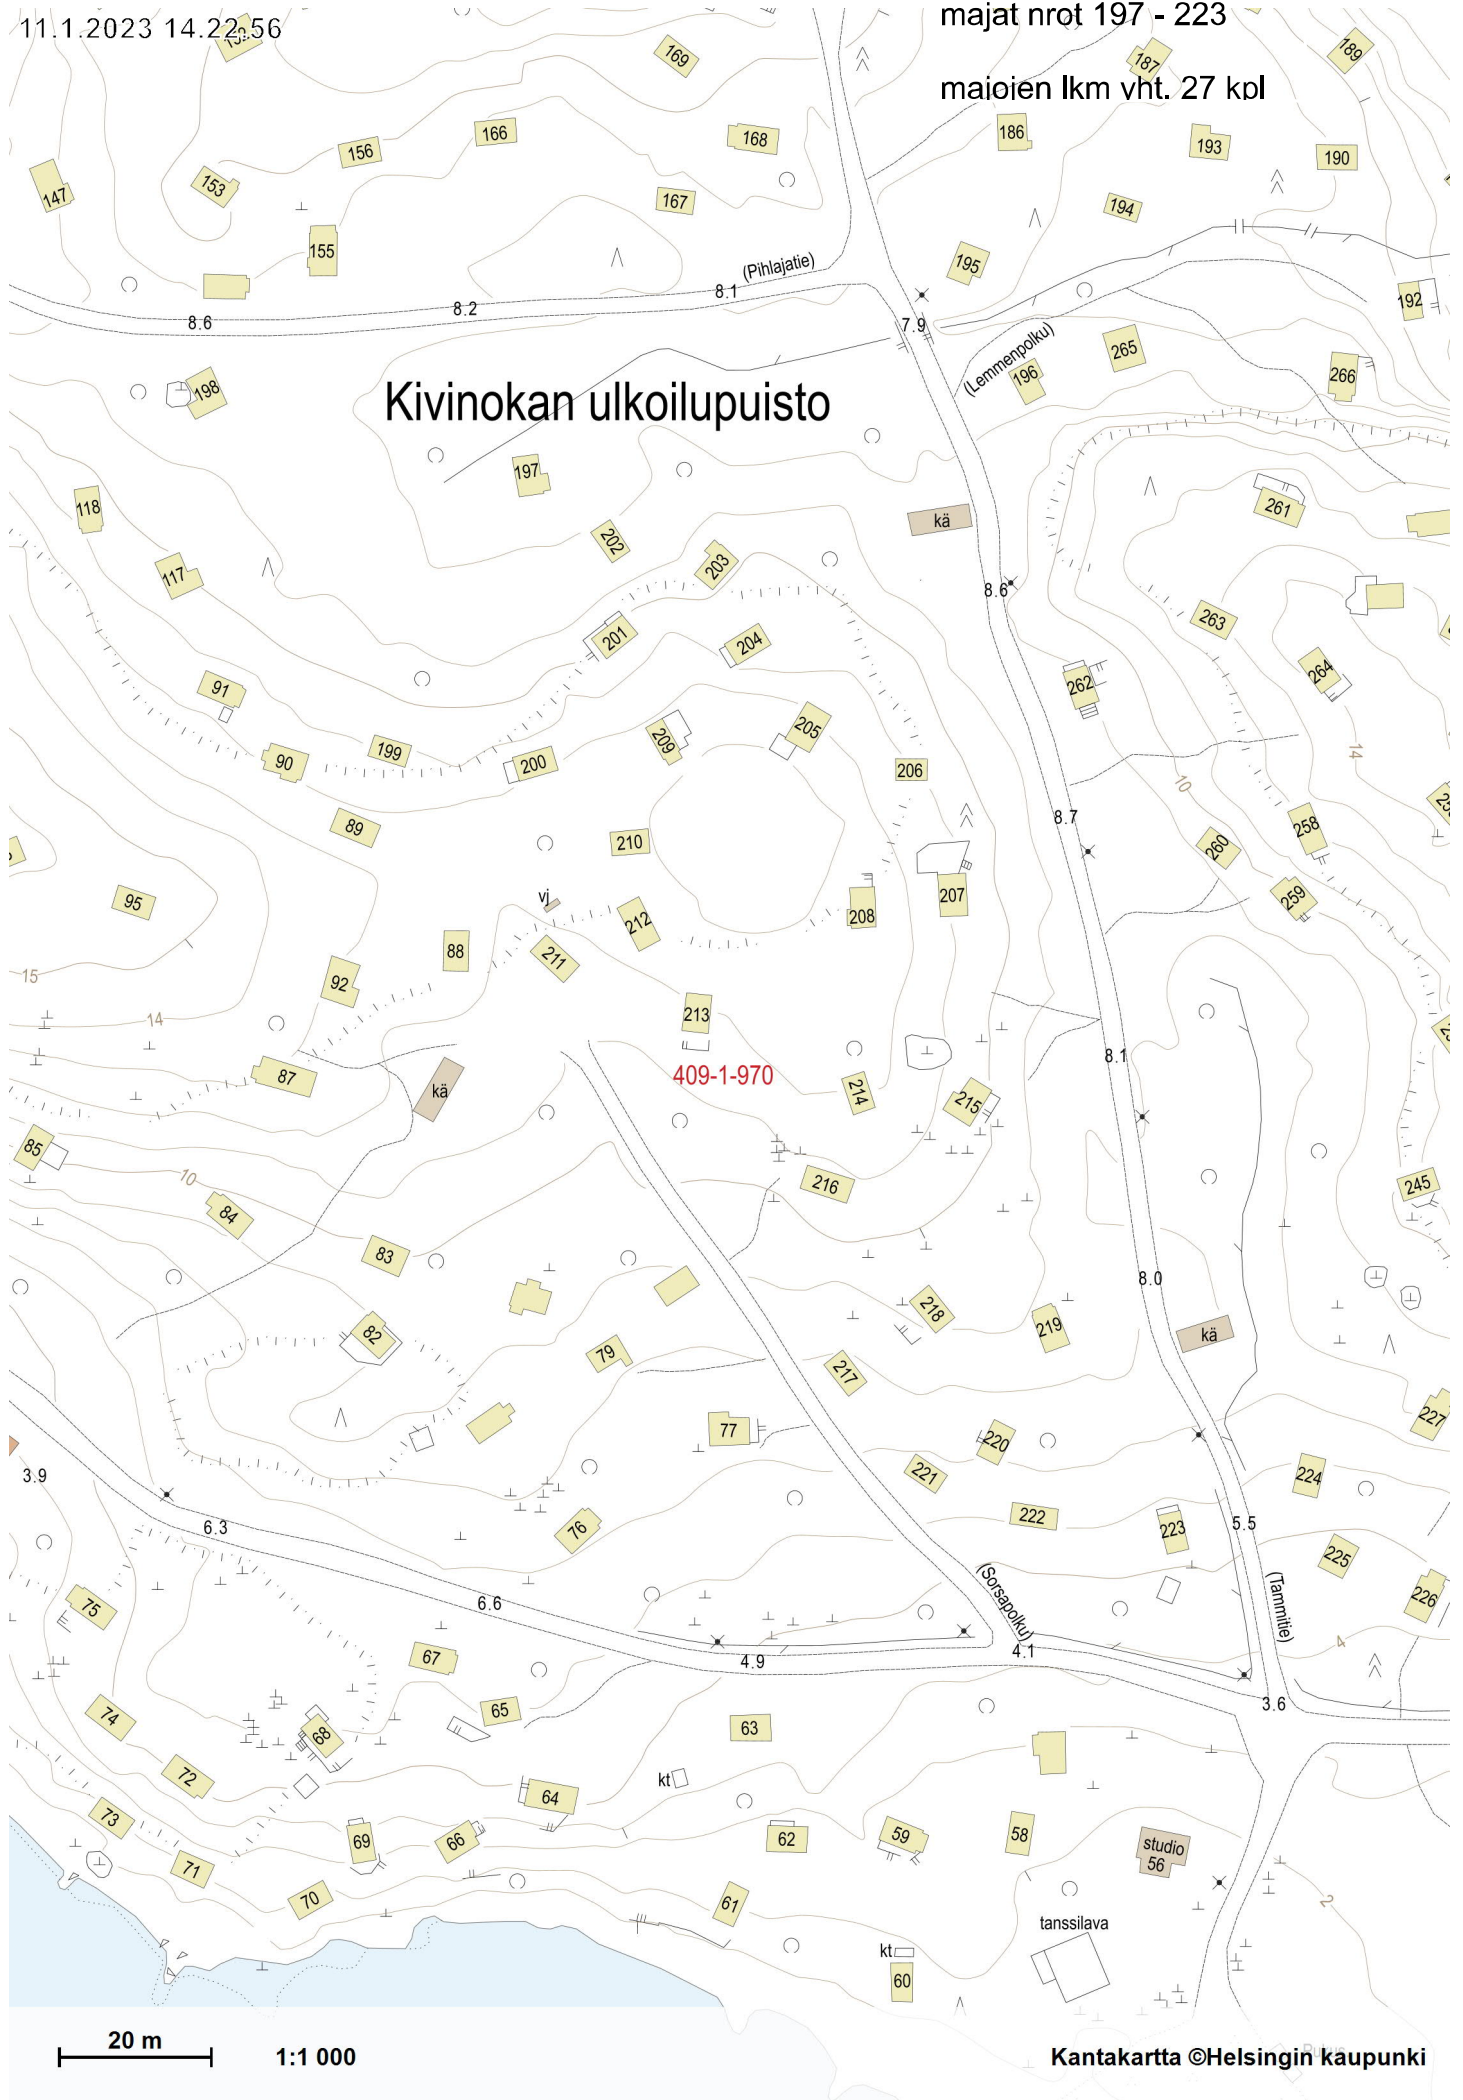

Kivinokan ulkoilualue


409-1-970

20 m 1:1 000

11.1.2023 14.27.53


Kivinokkalaiset r.y.
lohkolta purettu nro 252,
numero poistettu pysyvästi

majat nro 224 - 283
lohko 8:n majojen lkm= 59

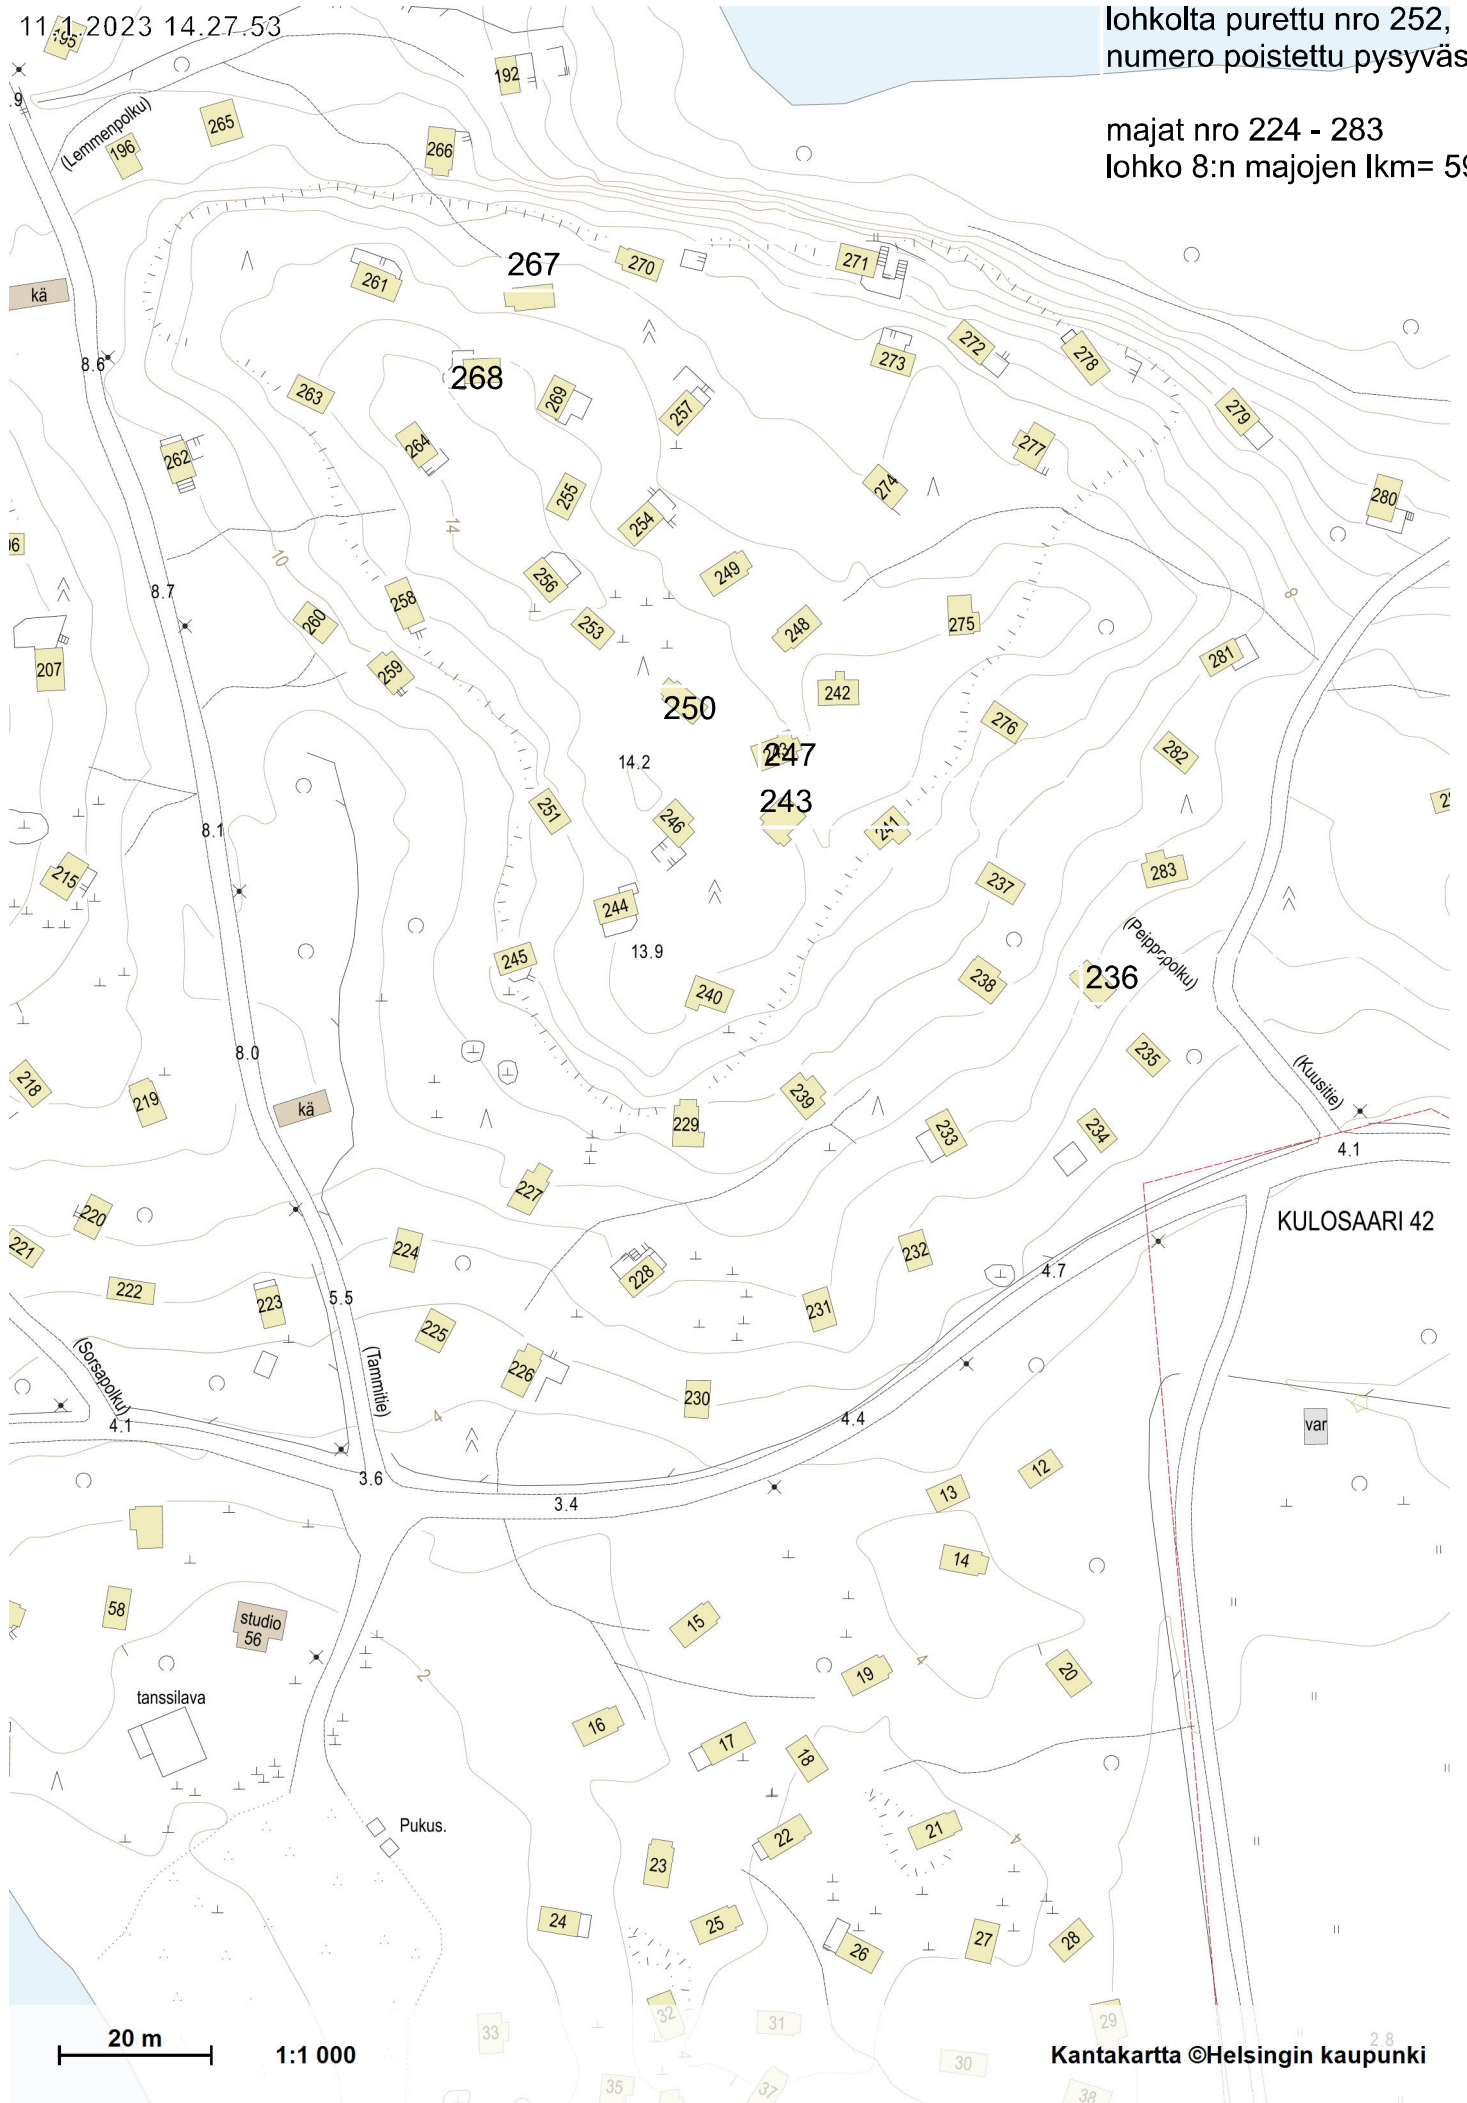

majat nro 284 - 384
lohkot 9 ja 10 yhteensä 101 majaa

17.1.2023 15.51.06

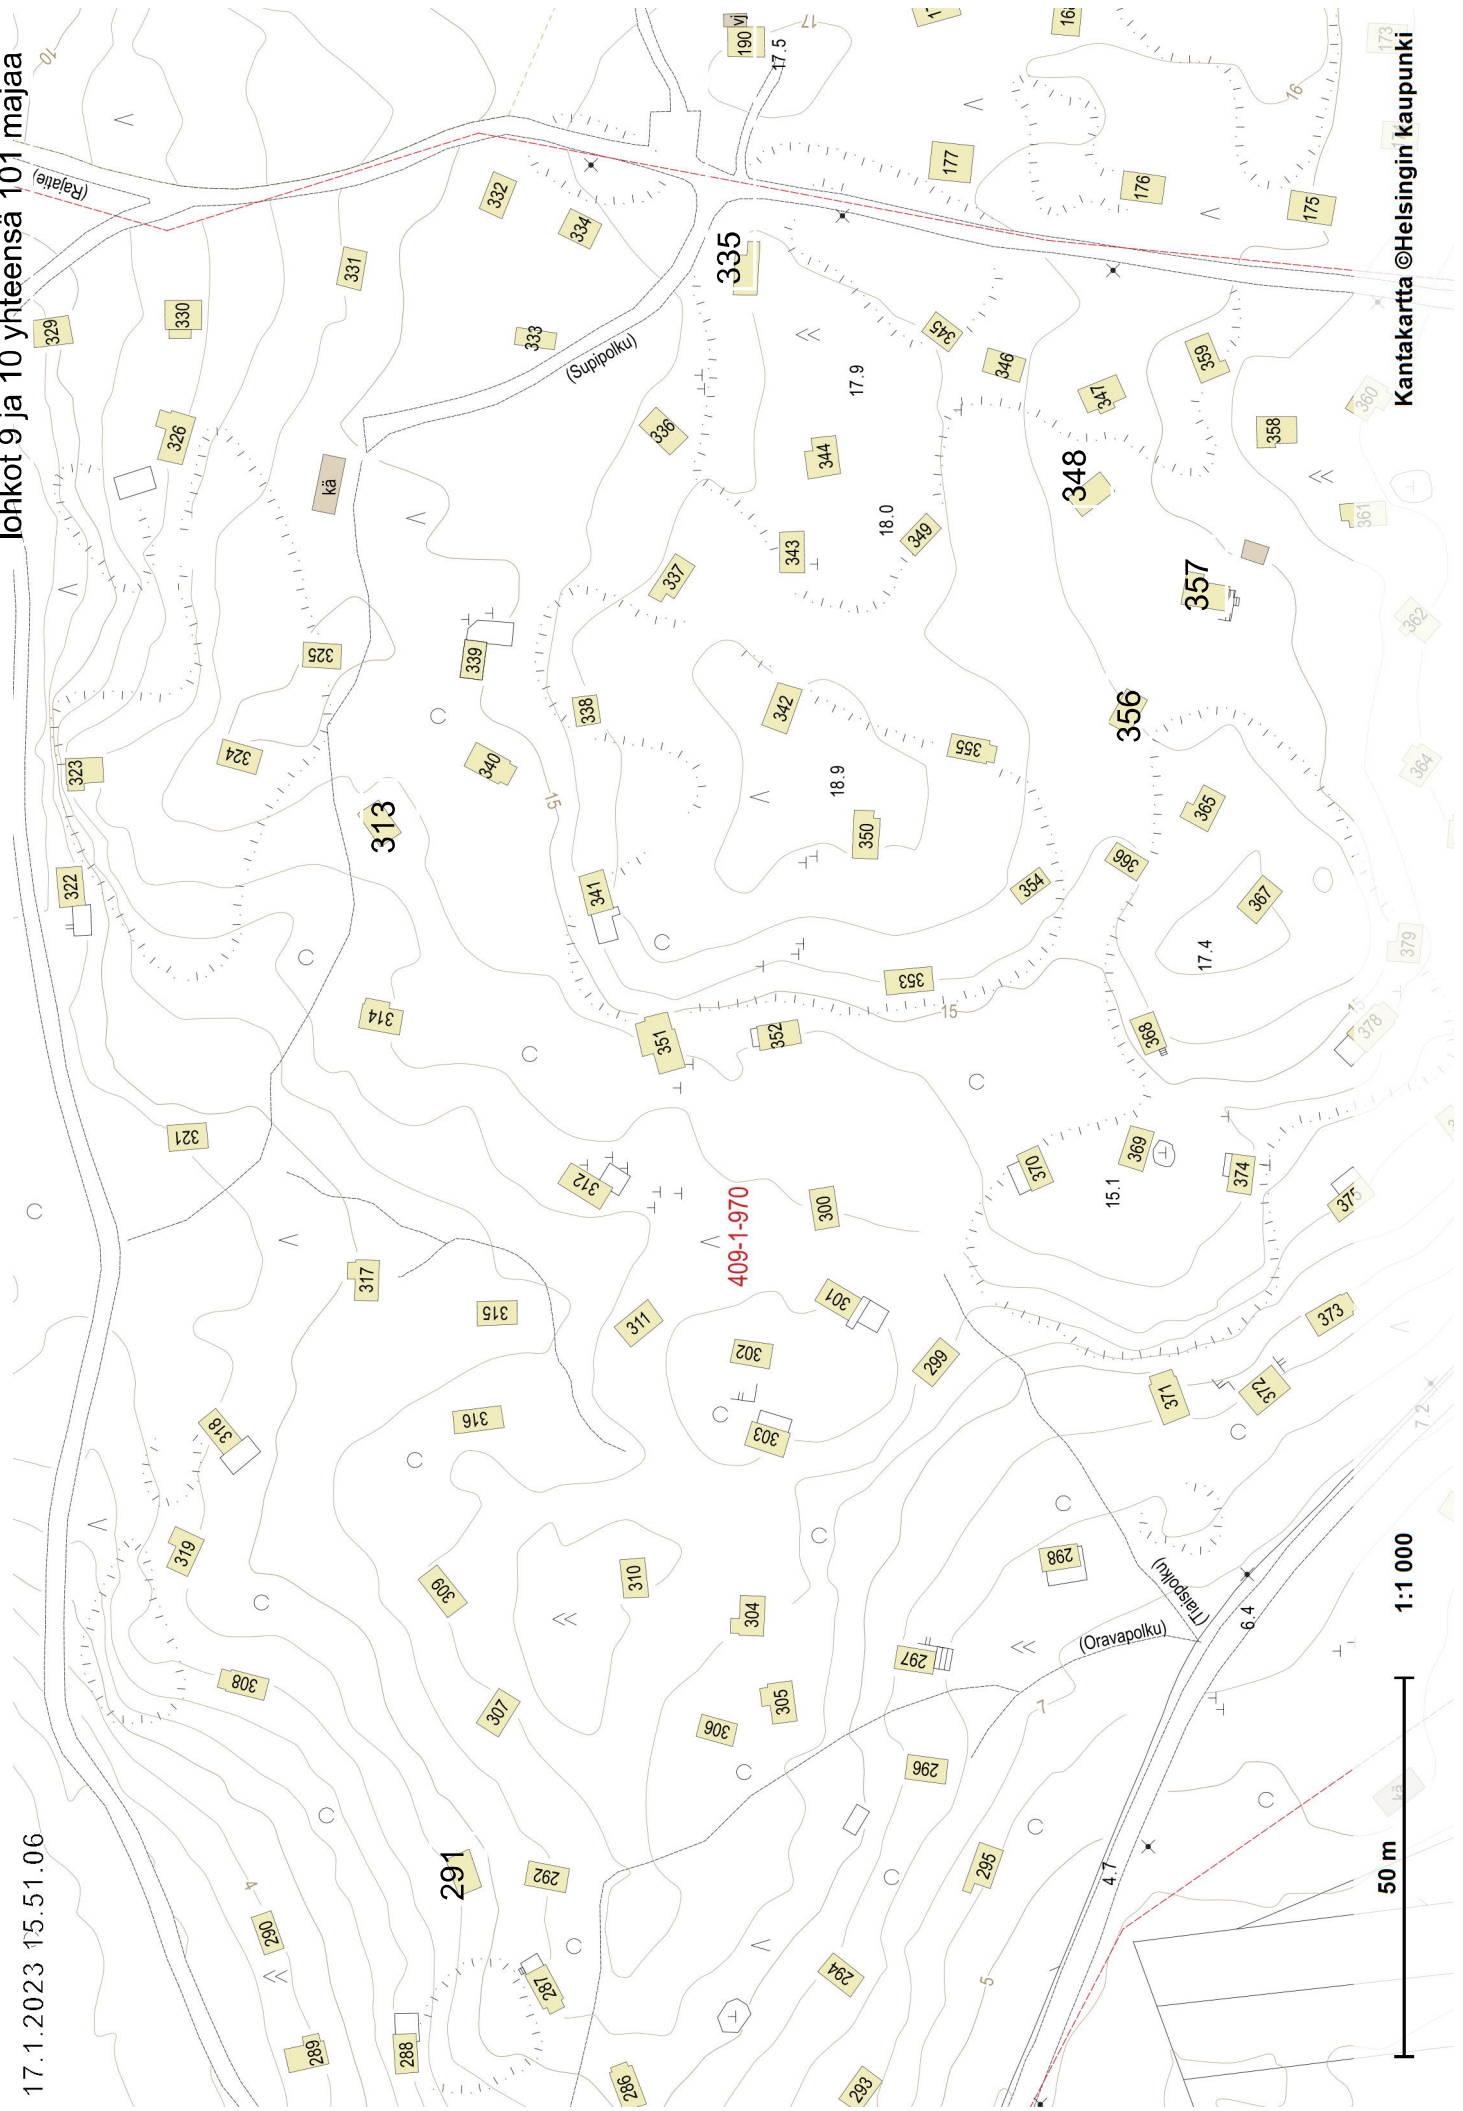

50 m 1:1 000

Kantakartta ©Helsingin kaupunki