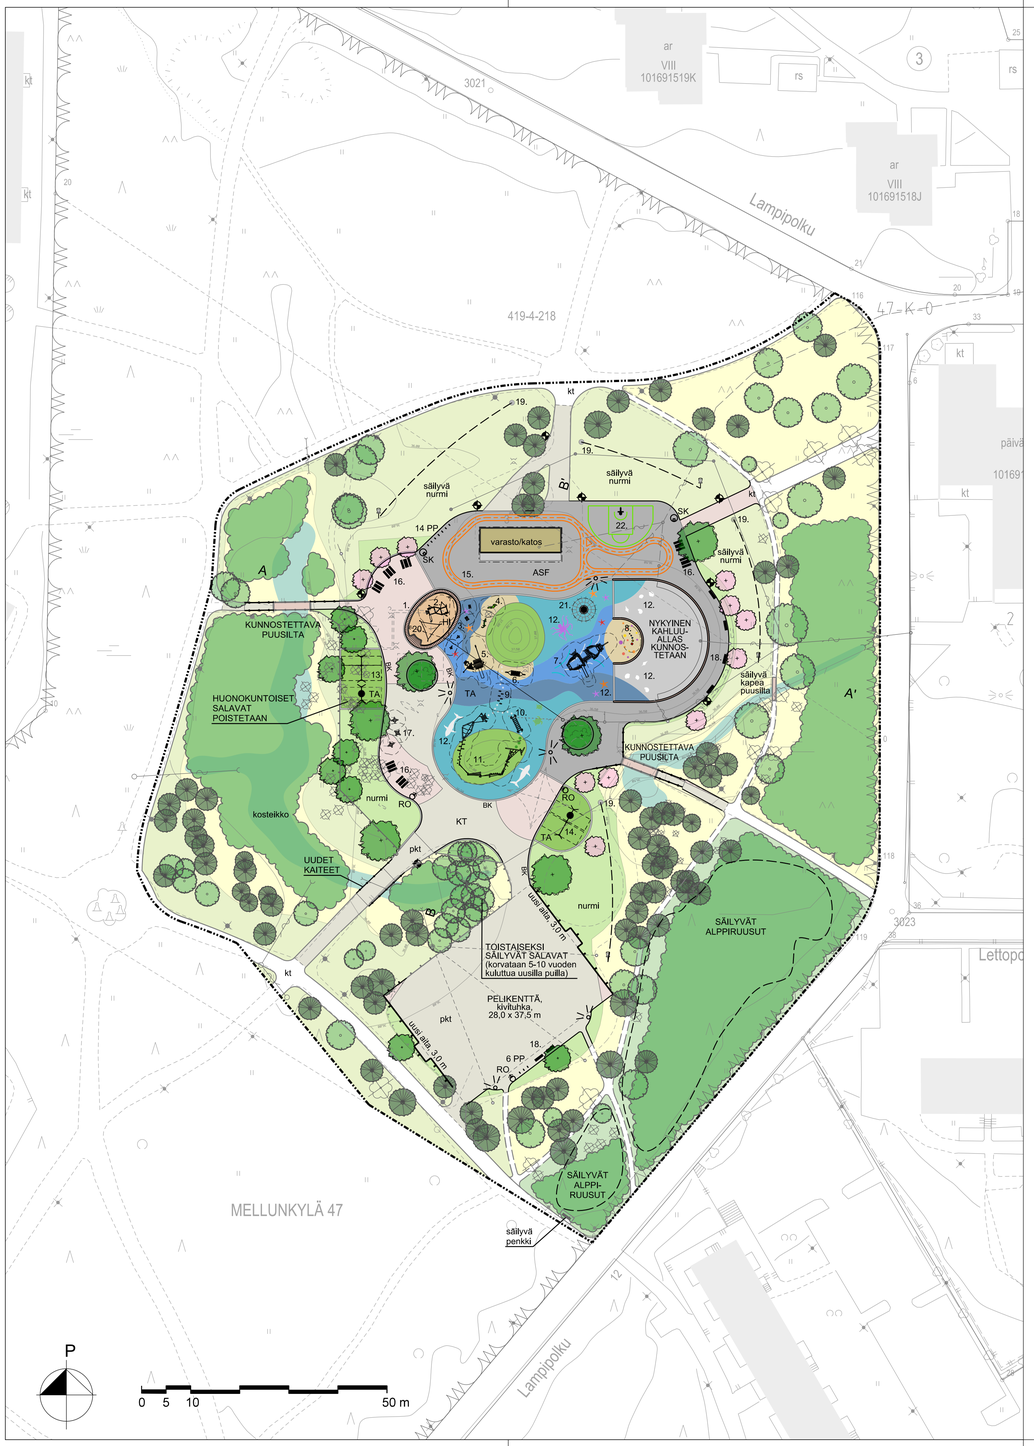

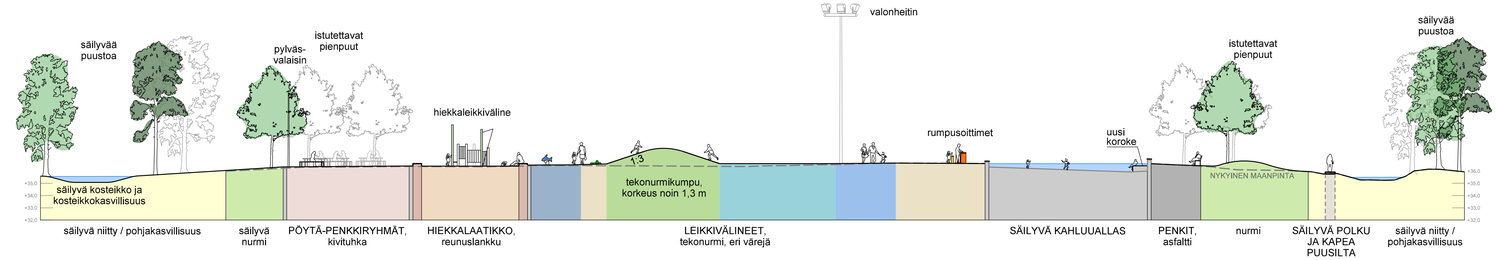

ALUELEIKKAUS A - A' 1:200

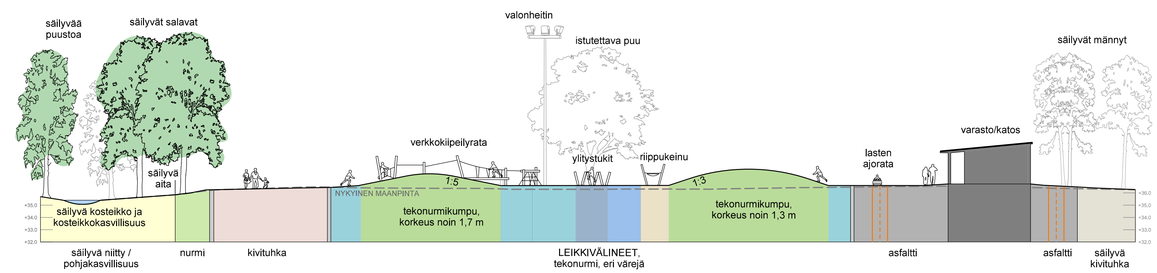

ALUELEIKKAUS B - B' 1:200

MERKINTÖJEN SELITYKSET

KASVILLISUUS

- SÄILYVÄ METSIKKÖ
- SÄILYVÄ LEHTI- / HAVUPUU
- POISTETTAVA LEHTI- / HAVUPUU, 77 kpl
- ISTUTETTAVA LEHTIPUU, 14 kpl
- ISTUTETTAVA KUKKIVA PIENPUU, 11 kpl
- SÄILYVÄ NURMI
- UUSI / KORJATTAVA NURMI, 1100 m2
- SÄILYVÄ LUONNONNURMI
- SÄILYVÄ NIITTY / POHJAKASVILLISUUS
- SÄILYVÄ KOSTEIKKO JA KOSTEIKKOKASVILLISUUS
- SÄILYVÄT ALPPIRUUSUT (LIKIMÄÄRÄINEN SIJAINTI). ALPPIRUUSUT OTETAAN ESIIN LEHTIPUUSTOA HARVENTAMALLA JA POISTAMALLA VESAKKO.
- UUSI MAANPEITEPENSAS- / PERENNAISTUTUS 50 m2

PÄÄLLYSRAKENTEET

- kt — SÄILYVÄ KIVITUHKAKÄYTÄVÄ
- SÄILYVÄ POLKU
- pkt — PINTAKUNNOSTETTAVA KIVITUHKA, 1900 m2
- KT — UUSI KIVITUHKA, 530 m2
- ASF — UUSI ASFALTTI, 1150 m2
- TA — UUSI TURVA-ALUSTA (esim. hiekkatekonurmi), 1410 m2
- HI — UUSI LEIKKIHIEKKA, 250 m2
- BK — UUSI BETONIKIVIREUNUS PINNAN TASOSSA, 110 m2
- AJORATA (ASFALTTIPINNOITE)

KALUSTEET JA RAKENTEET

- UUSI PENKKI, 6 kpl / PÖYTÄ-PENKKIRYHMÄ, 7kpl
- UUDET LEIKKIVÄLINEET, KS. KALUSTE- JA TOIMINTAVÄLINELUETTELO
- SK RO — UUSI SYVÄKERÄYSASTIA, 2 kpl / ROSKA-ASTIA, 3 kpl
- SÄILYVÄ VALAISIN
- POISTETTAVA VALAISIN
- UUSI VALONHEITIN, 5 kpl
- UUSI PYLVÄSVALAISIN, 8 kpl
- SÄILYVÄ AITA, korkeus 1,2 m / 2,0 m
- UUSI KENTÄN PÄÄTYAITA, korkeus 3,0 m, 57 m
- 14 PP — POLKUPYÖRÄTELINEET, yhteensä 20 pyöräpaikkaa
- KUNNOSTETTAVA PUUSILTA JA UUDET PENGERKAITEET
- PURETTAVA RAKENNE

TASAUS- JA KUIVATUS

- SÄILYVÄ KAIVO, SÄILYVÄ HULEVESIPUTKI / VESIJOHTO
- POISTETTAVA KAIVO JA PUTKI
- UUSI KAIVO
- UUSI SALAOJAPUTKI
- SUUNNITTELUALUEEN RAJA

KALUSTEET JA TOIMINTAVÄLINEET:

1. UPOTETTU HIEKKALAATIKKO
2. MONITOIMINEN HIEKKALEIKKIVÄLINE
3. JOUSIKIIKUT (4 kpl)
4. LISKOVEISTOS
5. ESTEETÖN MONITOIMIKIIPEILYVÄLINE
6. RIIPPUMATTO
7. LEIKKILAIVA
8. RUMMUT
9. YLITYSTUKIT
10. VAAPPUSILTA
11. VERKKOKIIPEILYRATA
12. TURVA-ALUSTAN JA ALTAAN POHJAN ELÄINKUVIOT
13. PIENTEN LASTEN KEINUT (4 kpl)
14. ISOMPIEN LASTEN KEINUT (3 kpl)
15. AJORATA (130 m)
16. PÖYTÄ-PENKKIRYHMÄT (7 kpl)
17. LASTEN PÖYTÄ-PENKKIRYHMÄT (3 kpl)
18. SELKÄNOJALLISET PENKIT (6 kpl)
19. FRISBEEGOLF-VÄYLÄ (AVAUSPAIKKA JA MAALIKORI) (4 kpl)
20. AURINKOVARJO

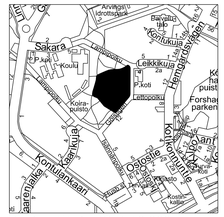

KARTTAINDEKSI 1:10 000

Helsinki	Kaupunkiympäristön toimiala		www.hel.fi sähköposti: etunimi sukunimi@hel.fi		
KAUP.OSA, OSA-ALUE 47. Mellunkylä, Kontula					
LEIKKIPUISTO LAMPI					
Puistosuunnitelma					
MK 1:500 1:200	LIITTYY	NRO	KHS.		
	KORVAA	VIO 5989/1	KYLK		
	KORVATTU	TASOKOORDINAATISTO: ETRS-GK25	HYV.	29.3.2019	Jussi Luomanen
	ASEMAKAAVA 5753	KORKEUSJÄRJESTELMÄ: N2000	TARK.	29.3.2019	Laura Yli-Jama
	LIIKENNES.		PROJ.	29.3.2019	Petra Rantalainen
maisema-arkkitehtitoimisto NÄKYMÄ Oy Mechelininkatu 34 B, 00261 Helsinki			HYV.	27.3.2019	Matti Liski
			TARK.	27.3.2019	Yrjö Ala-Heikkilä
			LAAT.	27.3.2019	K.Orrainen, Y.Ala-Heikkilä