


TAPANINKYLÄ 39



Helsingin kaupunki luovuttaa noin 14 m<sup>2</sup>  
suuruisen kiinteistön 91-39-9901-0  
määräalan 39. kaupunginosan  
(Tapaninkylä)  
korttelin 39061 tonttiin 18.

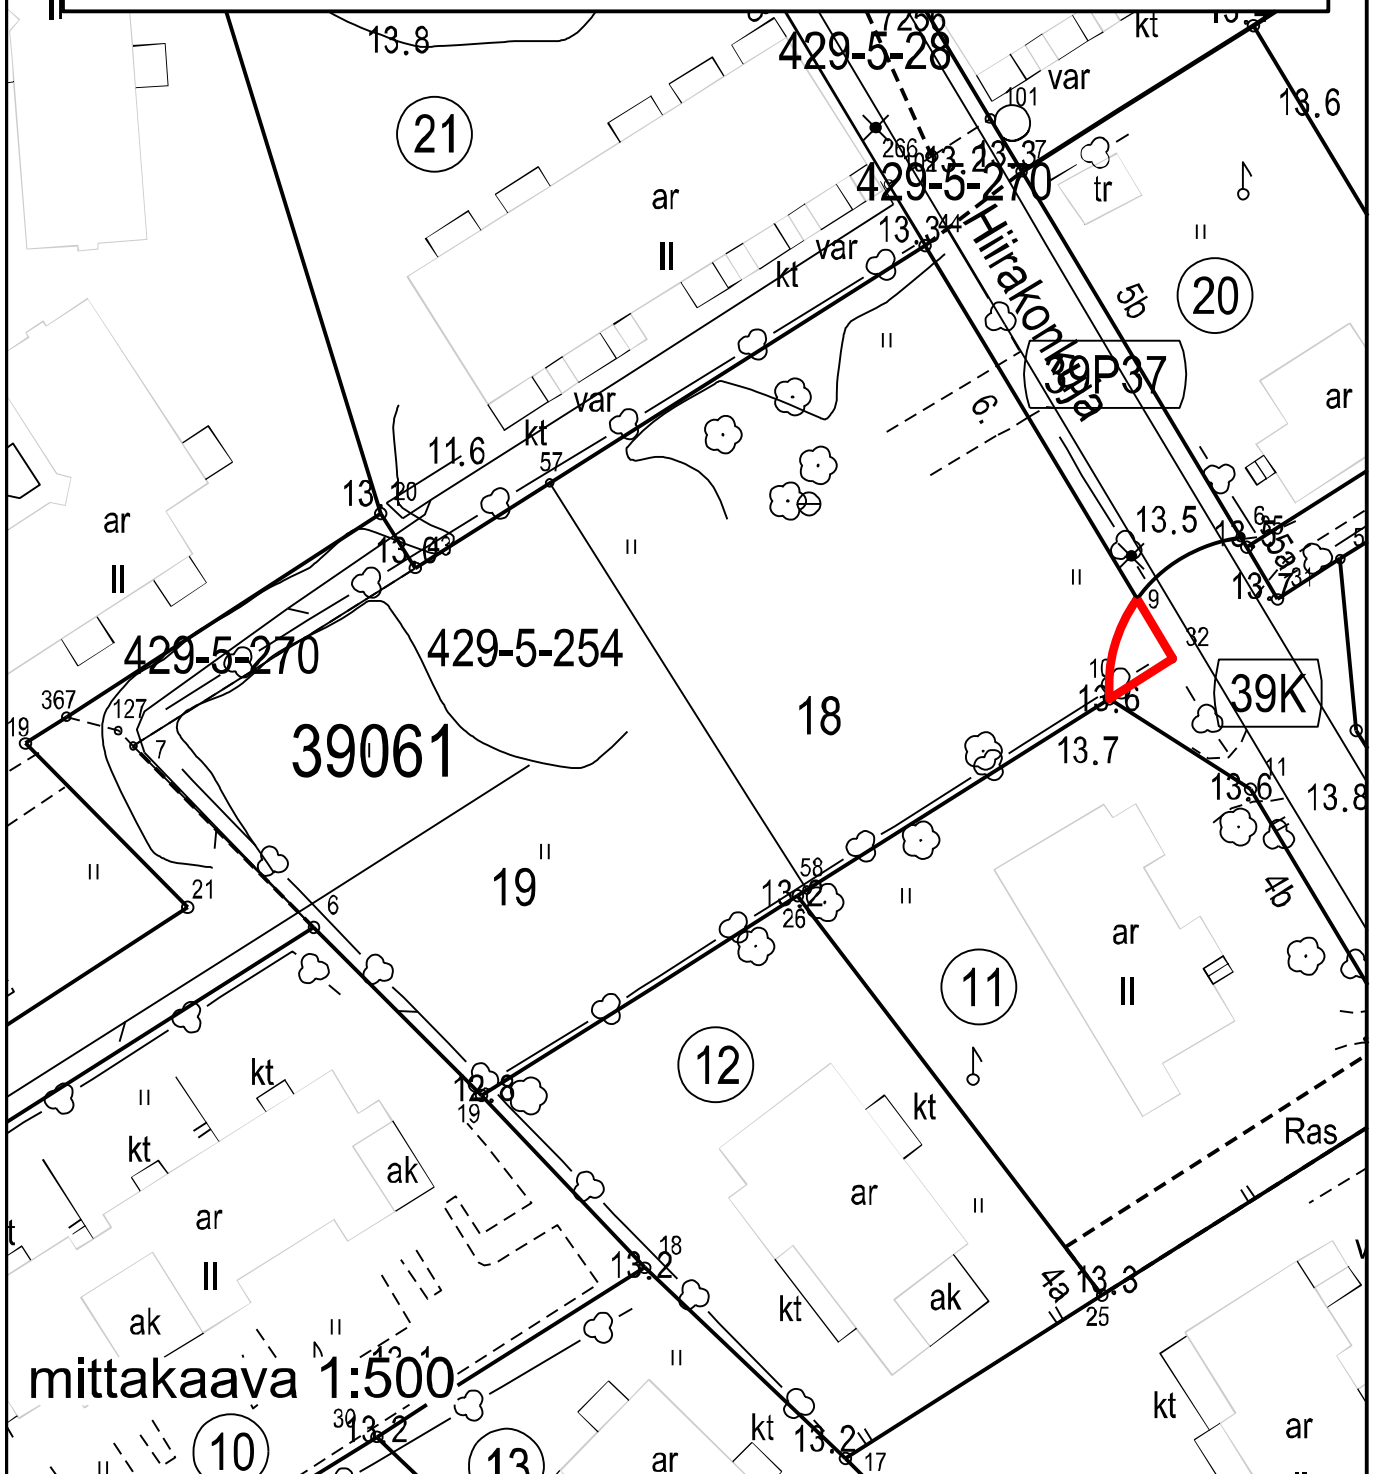

mittakaava 1:500



250 m

1:10 000

Karttasarja (pääkaupunkiseutu) ©Helsingin, Espoon ja Vantaan kaupungit