

8.3.2024 15.27.13



45196/26

45196/23

2 km
 Lilla Östersund
 Vasikkasaari
 Kalvholmen
 1:50 000

Opaskarta (pääkaupunkiseutu, 4 m) ©Helsingin, Vantaan ja Espoon kaupungit

8.3.2024-15.36.41

Asemakaavaote tontti 45196/23

III
e=0.50

26

45196

ET

III
e=0.50

22

210

ki

KL

31500

II

19

+20.80

III
e=0.50
23

hu

EV

RATASHYLTYNTE

METROPOLIKKIVALLA
METROPOLIKKIVALLAN

45

50 m


1:2 000

Ajantasa-asemakaava (maanpäällinen, värillinen) ©Helsingin kaupunki

DRIVAGEN

8.3.2024 15.34.50

Asemakaava tontti 45196/26

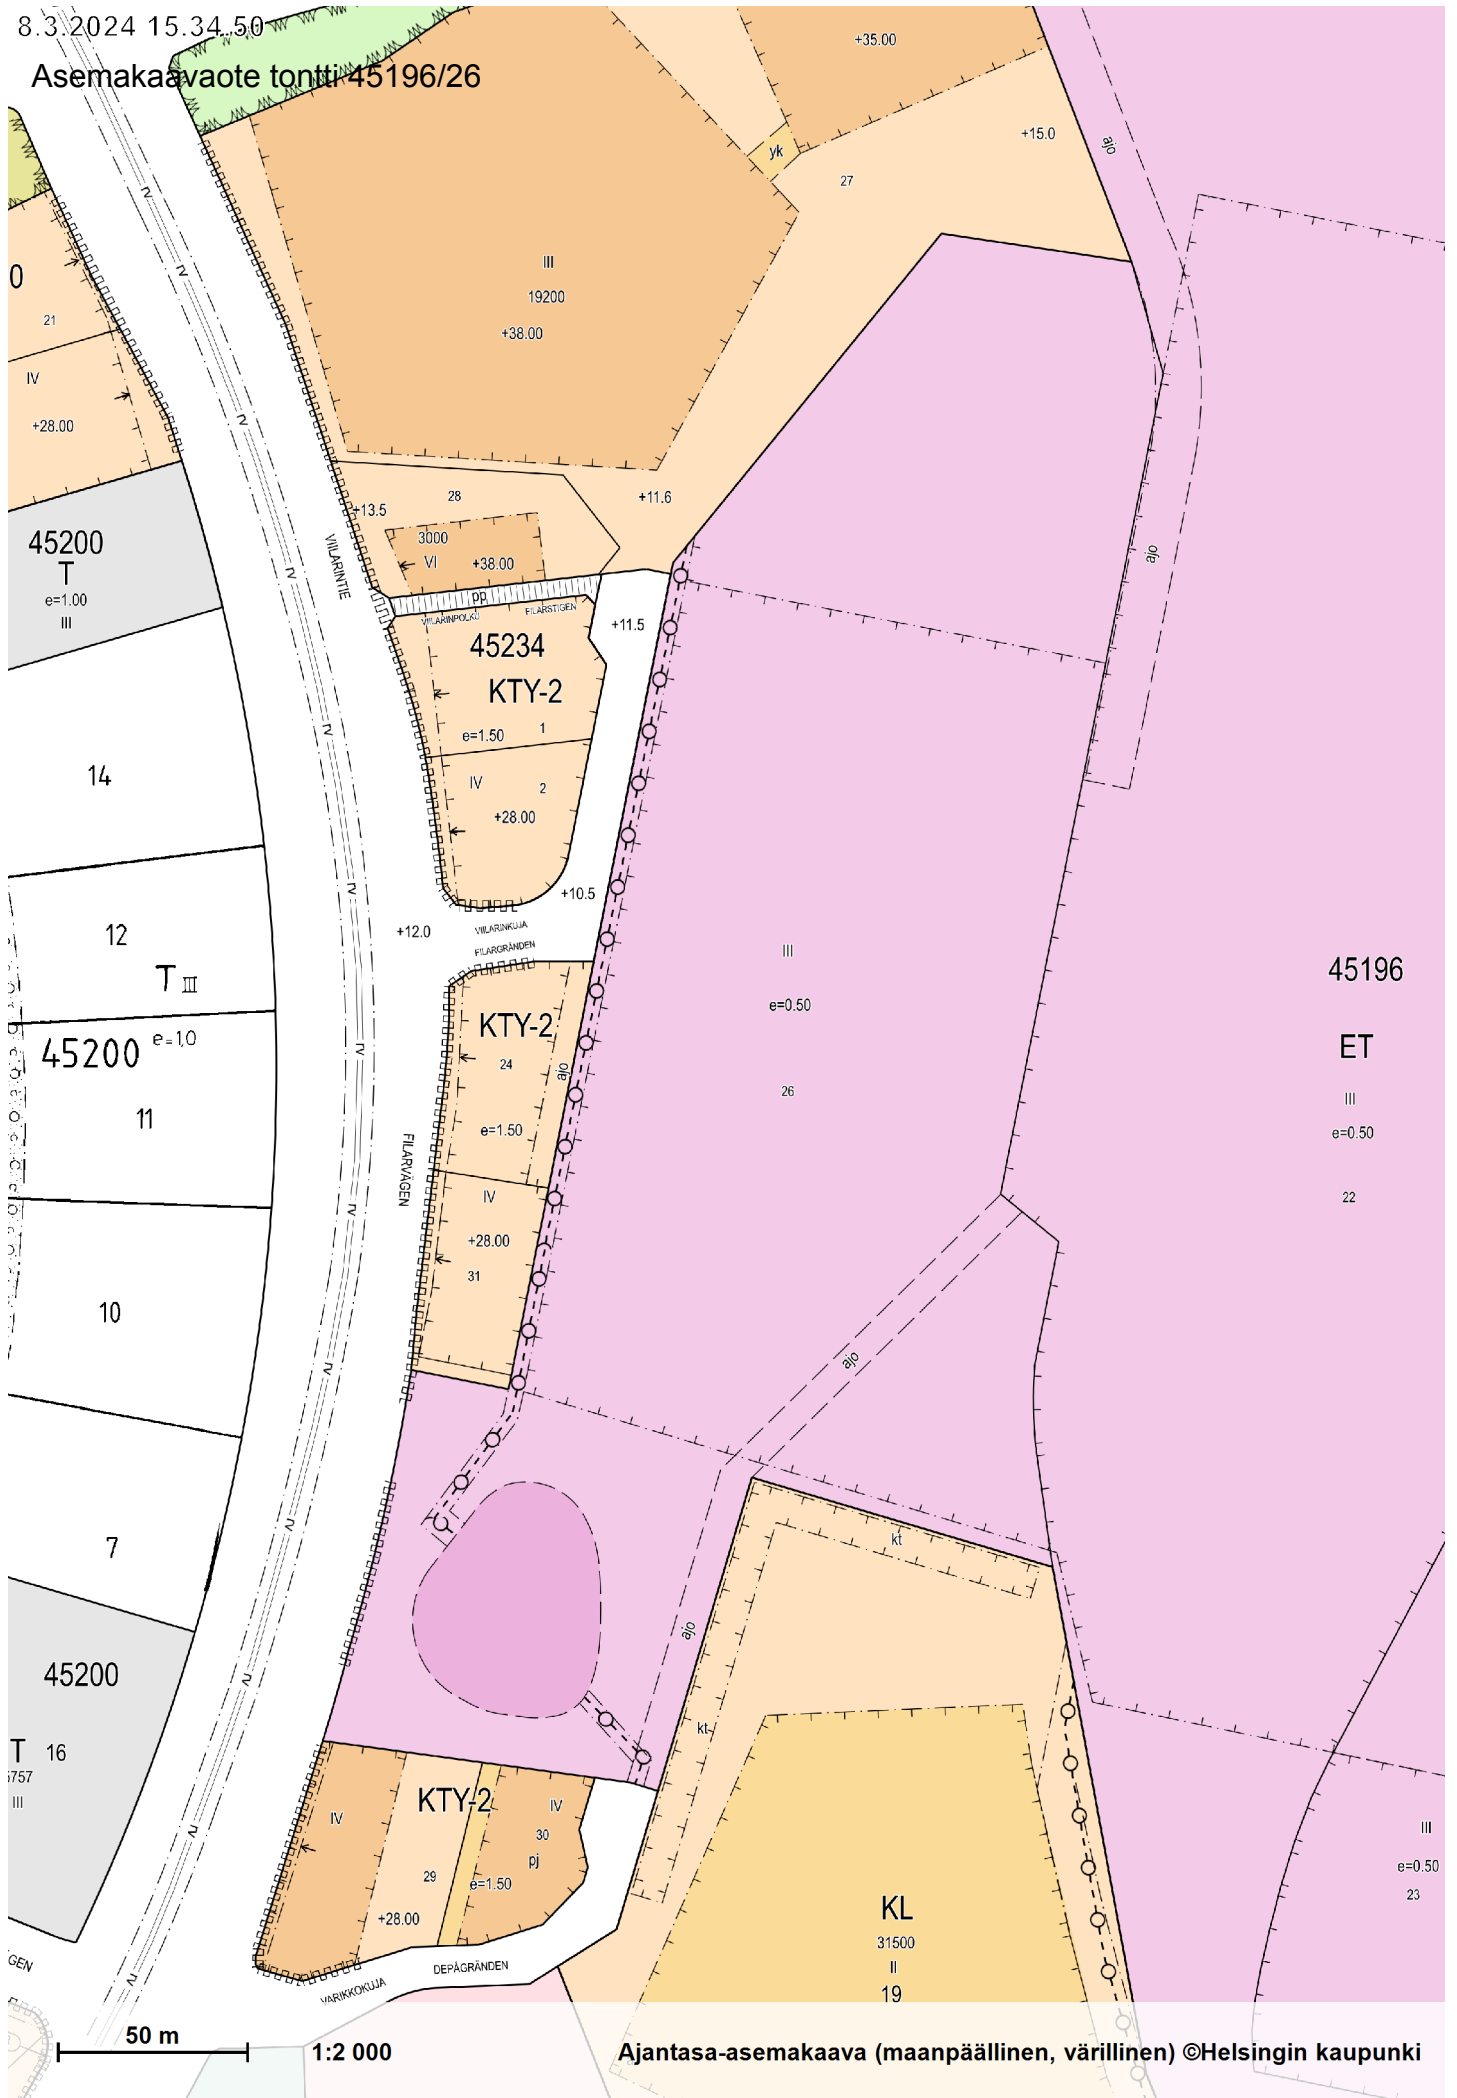

50 m

1:2 000

Ajantasa-asekaava (maanpäällinen, väriäinen) ©Helsingin kaupunki