


LEIKKAUS A-A 1:400

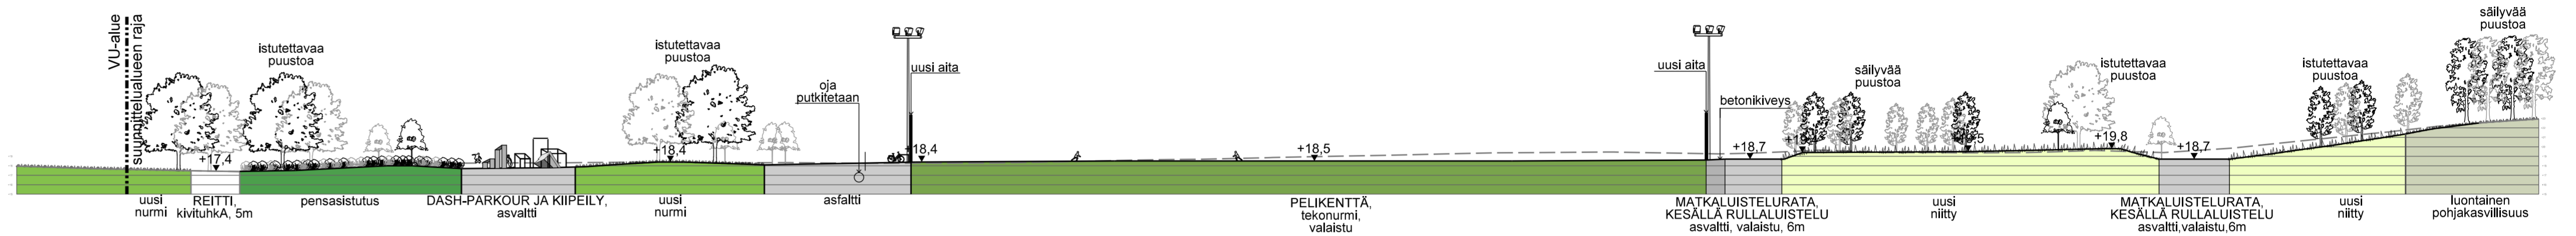

LEIKKAUS B-B 1:400


MERKINTÖJEN SELITYKSET

- KASVILLISUUS**
- OLEVA METSÄ
 - OLEVA LEHTI-HAVUPUU (SUJAINTI LIKIMÄÄRÄINEN)
 - ISTUTETTAVA LEHTI- / HAVUPUU
 - ISTUTETTAVA SUURI KUJANNE- TAI YKSITTÄISPUU
 - ISTUTETTAVA KUKKIVA PIENPUU
 - POISTETTAVA LEHTI- / HAVUPUU
 - PENSAISISTUTUS
 - HARVENNETTAVA TAIMIKKO
 - KÄYTTÖNURMI
 - NIITTY
 - ISTUTETTAVA KOSTEIKOKASVILLISUUS
- PÄÄLLYSTEET**
- NYKYINEN KIVITUHKAKÄYTTÄVÄ
 - KIVITUHKA
 - ASFALTTI
 - BETONIKIVI
 - TURVA-ALUSTA / TURVATEKONURMI
 - TEKONURMI, PELIKENTÄ

- TASAUUS JA KUIVATUS**
- UUSI HULEVESIUOMA
 - UUSI RUMPU
 - UUSI RUMPUKIVILTA
 - NYKYINEN MAASTON KORKEUSASEMA
 - UUSI MAASTON KORKEUSASEMA
 - POIKKILEIKKAUSKUVANTO
 - SUUNNITTELUALUEEN RAJA

RAKENTEET, KALUSTEET, VARUSTEET

- POISTUVA / SIIRRETTÄVÄ RAKENNE / KALUSTE
- JÄÄNHOITOKONEEN KONESUOJA / MUUNTAMO
- HUOLTORAKENNUKSEN TILAVARAUS
 - pukuhuoneet
 - aula, sosiaalitalat, varasto
- UUSI JÄÄDYTYSKONTTI
- KIIFEILYSEINÄ / BOULDEROINTIKIVI
- PENKKI
- OLESKELUKALUSTEET
- ROSKA-ASTIA
- RUNKOLUKITTAVA PYÖRÄTELIN
- METALLILAITA
- HUOLTO- / KÄYNTIPORTTI
- PUISTOVALAISIN
- PELIKENTÄN MASTOVALAISIN

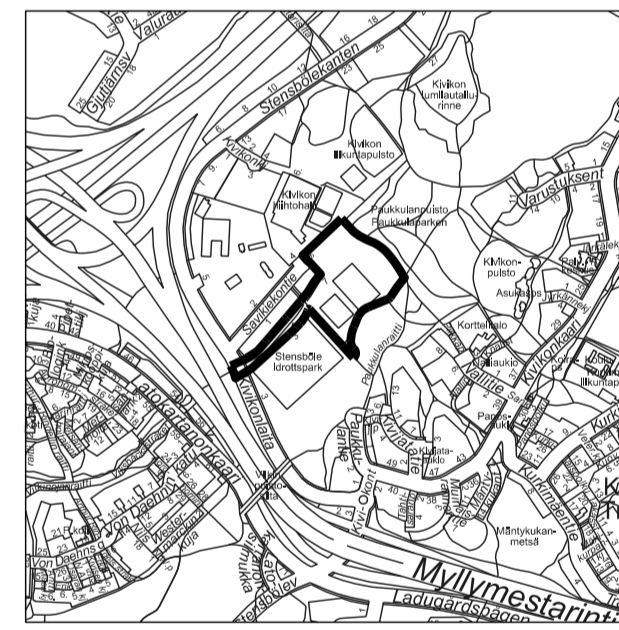

SIJAINKARTTA 1:20 000

Helsinki Kaupunkiympäristön toimiala		www.hel.fi	
KAUPUNTI, OSA-ALUE 4.74, Kivikko		sähköposti: etunimi.sukunimi@hel.fi	
Kivikon liikuntapuiston laajennusosa			
Pelikenttä, matkaluistelurata, lähiliikuntapaikka ja kunnostettava oja-alue			
Puistosuunnitelma			
1:1000	LUOTETTU	00000/000	NRO
1:400	KORVATTU	00000/000	vi0 6043/1
ASEMAKAAVA	00000	TASOJENOMINATISTO:	ETRS-GK25
LUKUNUMERO	00000	KORROKSEN JÄRJESTELMÄ:	NZSD0
15.3.2021	Jussi Luomanen	15.3.2021	Tomas Palmgren
15.3.2021	Kajsa Laine	15.3.2021	Yrjö Ala-Henkilä
12.3.2021	Yrjö Ala-Henkilä	12.3.2021	Yrjö Ala-Henkilä
12.3.2021	Katri Tikkanen	12.3.2021	Katri Tikkanen

