


- MERKINNÄT**
- Säilytettävä, mitattu runkopuu
 - Nykyinen kivituhkapinta
 - Kuntoportaat
 - puurakenteiset portaat
 - metalliset avokaiheet
 - portaat valaistaan käsijohteesta
 - Kivituhkapinta
 - työmaavauriot paikataan
 - Arvioitu täyttöalue
 - täyttäjien pinta maisemoidaan yhteneväksi nykyisen maaston kanssa
 - työmaavauriot maisemoidaan
 - Polkupyörätelineet
 - metalliset
 - Infotaulu
 - metallinen
 - Varusteteline
 - puinen
 - Penkki
 - metallinen

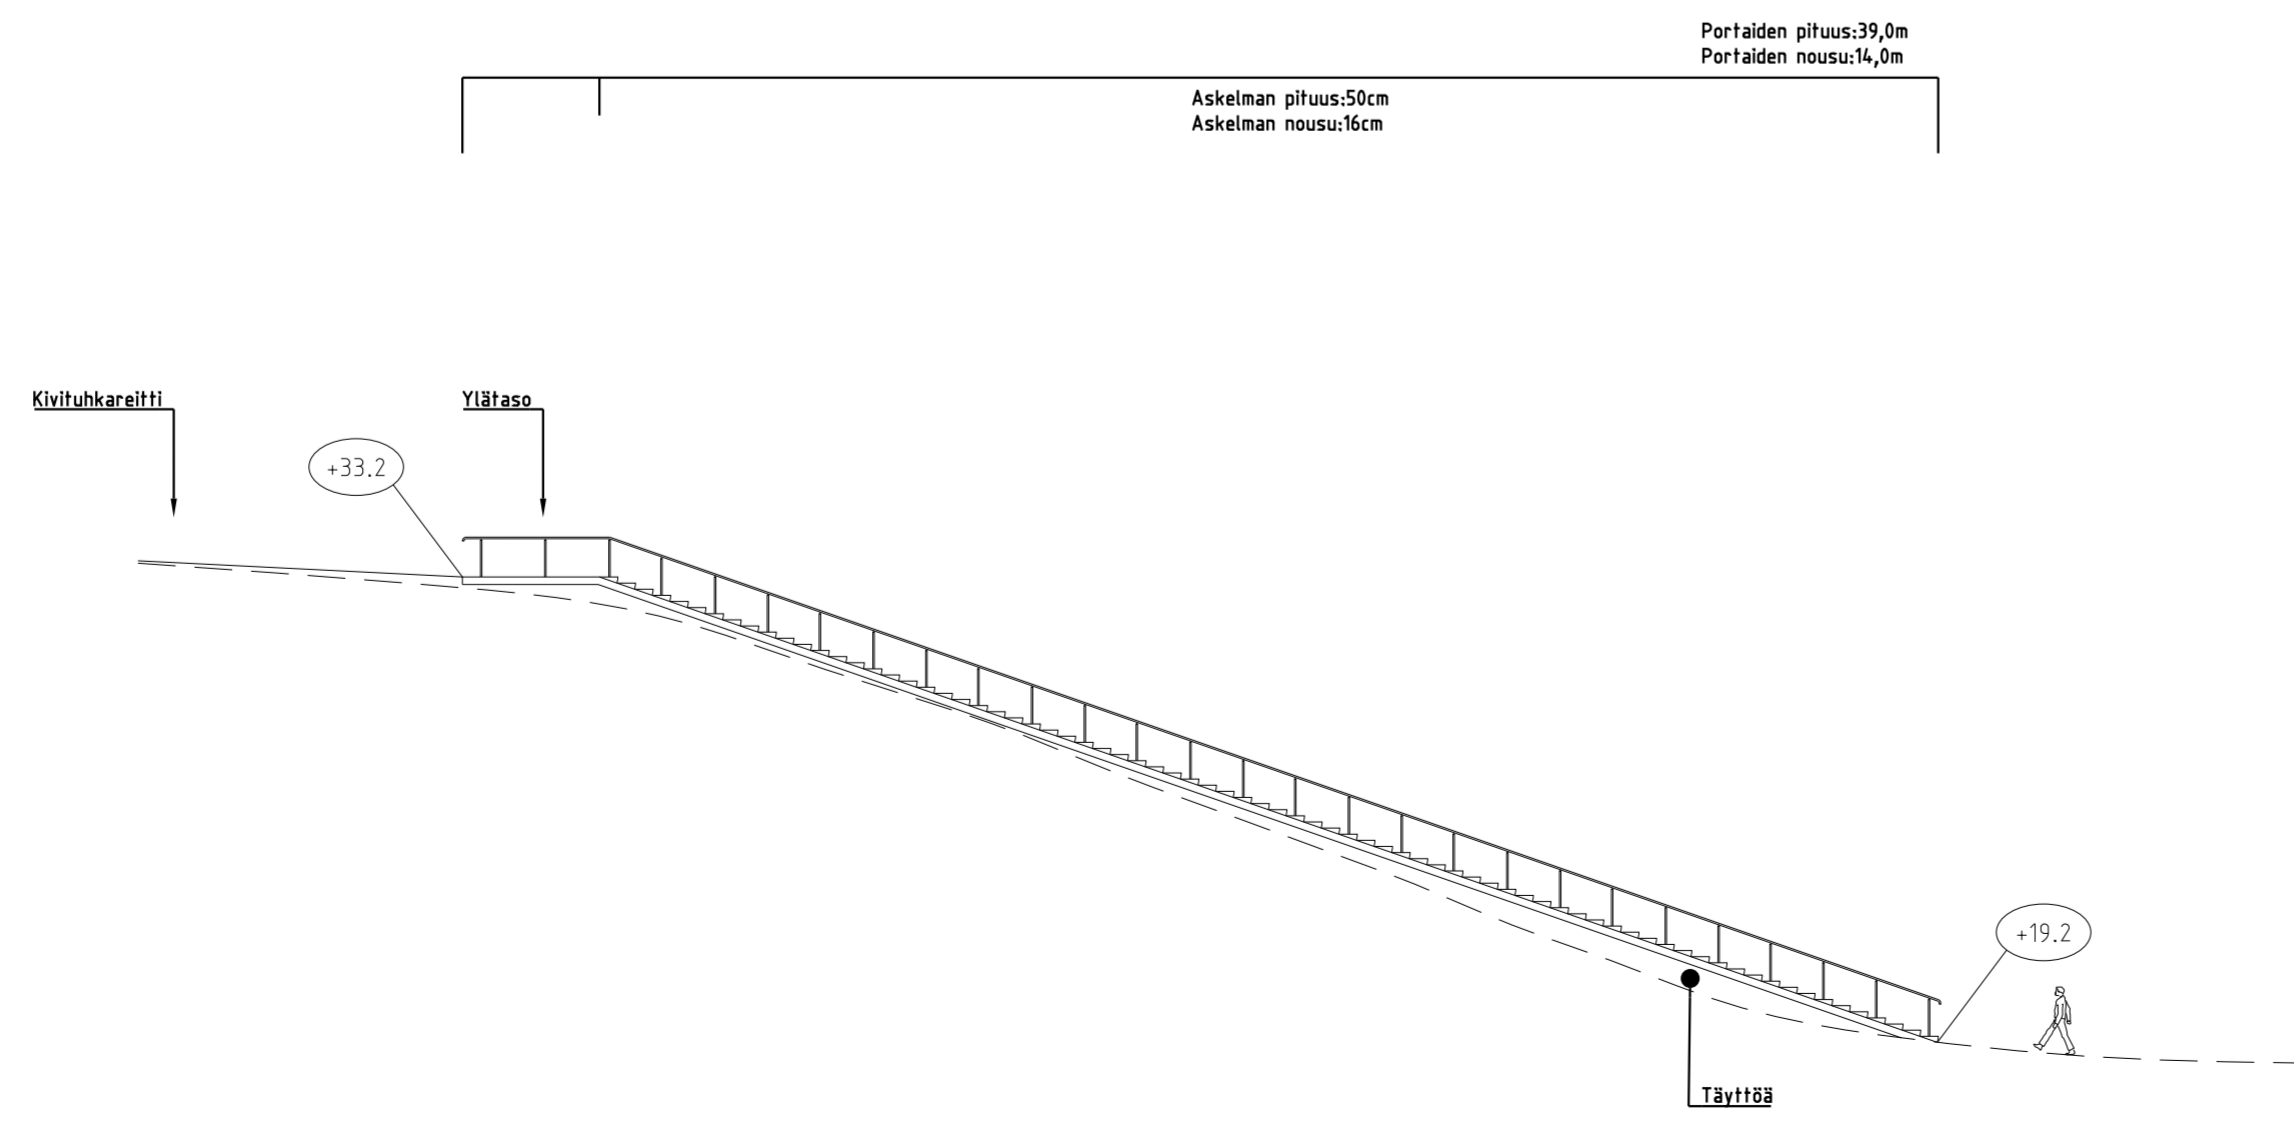

Helsinki Kaupunkiympäristön toimiala		www.hel.fi	
KAUP.O.SA. OSA-ALUE		sähköposti: etunimi.sukunimi@hel.fi	
40. Suutarila, Siltamäki			
VASKIPELLONPUISTO			
Kuntoportaat			
Puistosuunnitelma			
MK	LITTYY	NRO	KHS
1:200	00000/000	VIO 6092/1	KYLK
	KORVAA		HYV.
	00000/000	TASOKOORDINAATISTO:	10.9.2020
	KORVATTU	ETRS-GK25	J. Luomanen
	00000/000	KORKEUSJÄRJESTELMÄ:	28.8.2020
	ASEMAKAAVA	NZ000	L. Yli-Jama
	00000		28.8.2020
	LIKENNES.		J. Saarikko
	00000		28.8.2020
wsp		WSP Finland Oy	HYV.
		Heikkiläntie 7	28.8.2020
		00210 Helsinki	TARK.
		Puh: 0207 864 11	28.8.2020
			LAAT.
			J. Aho-Mantila