




SÖRNÄISTEN METROASEMAN KEHITTÄMINEN
lippuhallitason peruskorjaus

Hankesuunnitelma/ Arkkitehtisuunnitelmat 12.02.2021

Näkymä lippuhallista

H M T
ARKKITEHDIT OY

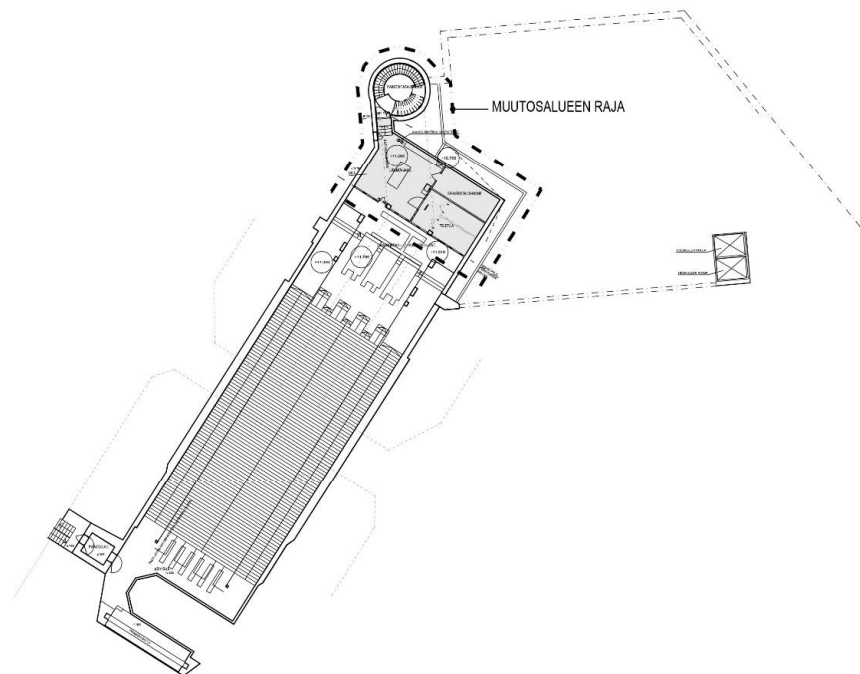


TEKN.TILAT
 yht. 78 h-m²

- Teknisten tilojen peruskorjaus ja tilamuutoksia




SÖRNÄISTEN METROASEMAN KEHITTÄMINEN
 lippuhallitason peruskorjaus

Hankesuunnitelma 12.02.2021

Tekninen taso 1:400

HMT
 ARKKITEHDIT OY

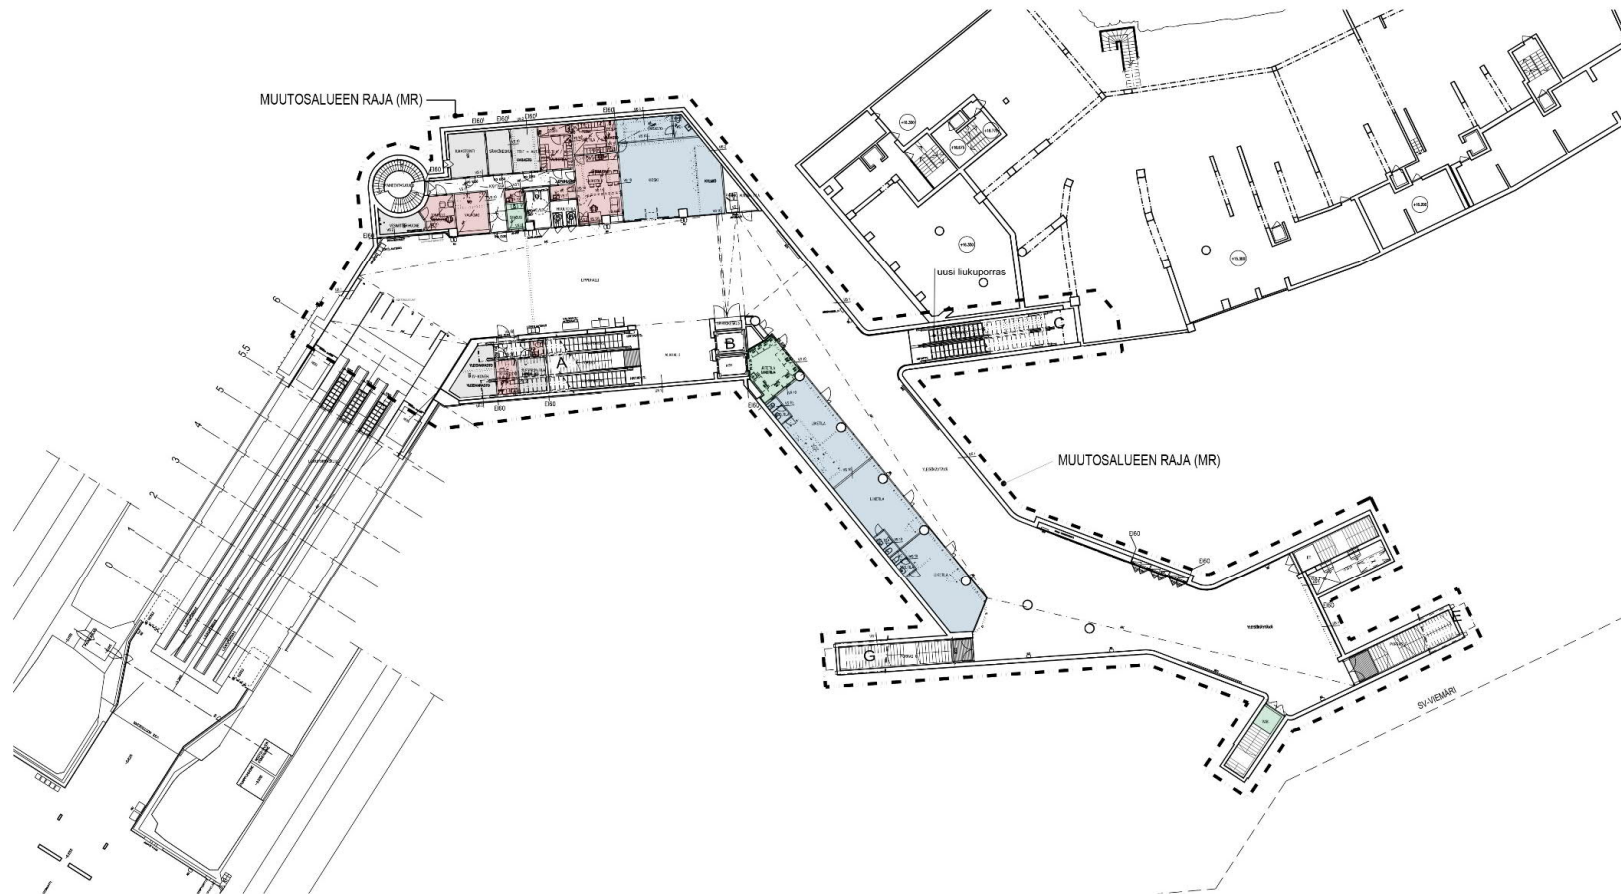

HKL
yht. 82 h-m²

LIIKETILA
yht. 210h-m²

KIINT.HOITO
yht. 27 h-m²

TEKN.TILAT
yht. 64 h-m²

- Tilat peruskorjataan. Liiketilaja ja käyttäjien tiloja laajennetaan, tilamuutoksia teknisissä ja kiint.hoidon tiloissa
- Katutasolle vievät hissit uusitaan




SÖRNÄISTEN METROASEMAN KEHITTÄMINEN
lippuhallitason peruskorjaus

Hankesuunnitelma 12.02.2021

Lippuhallitaso 1:400

HMT
ARKKITEHDIT OY

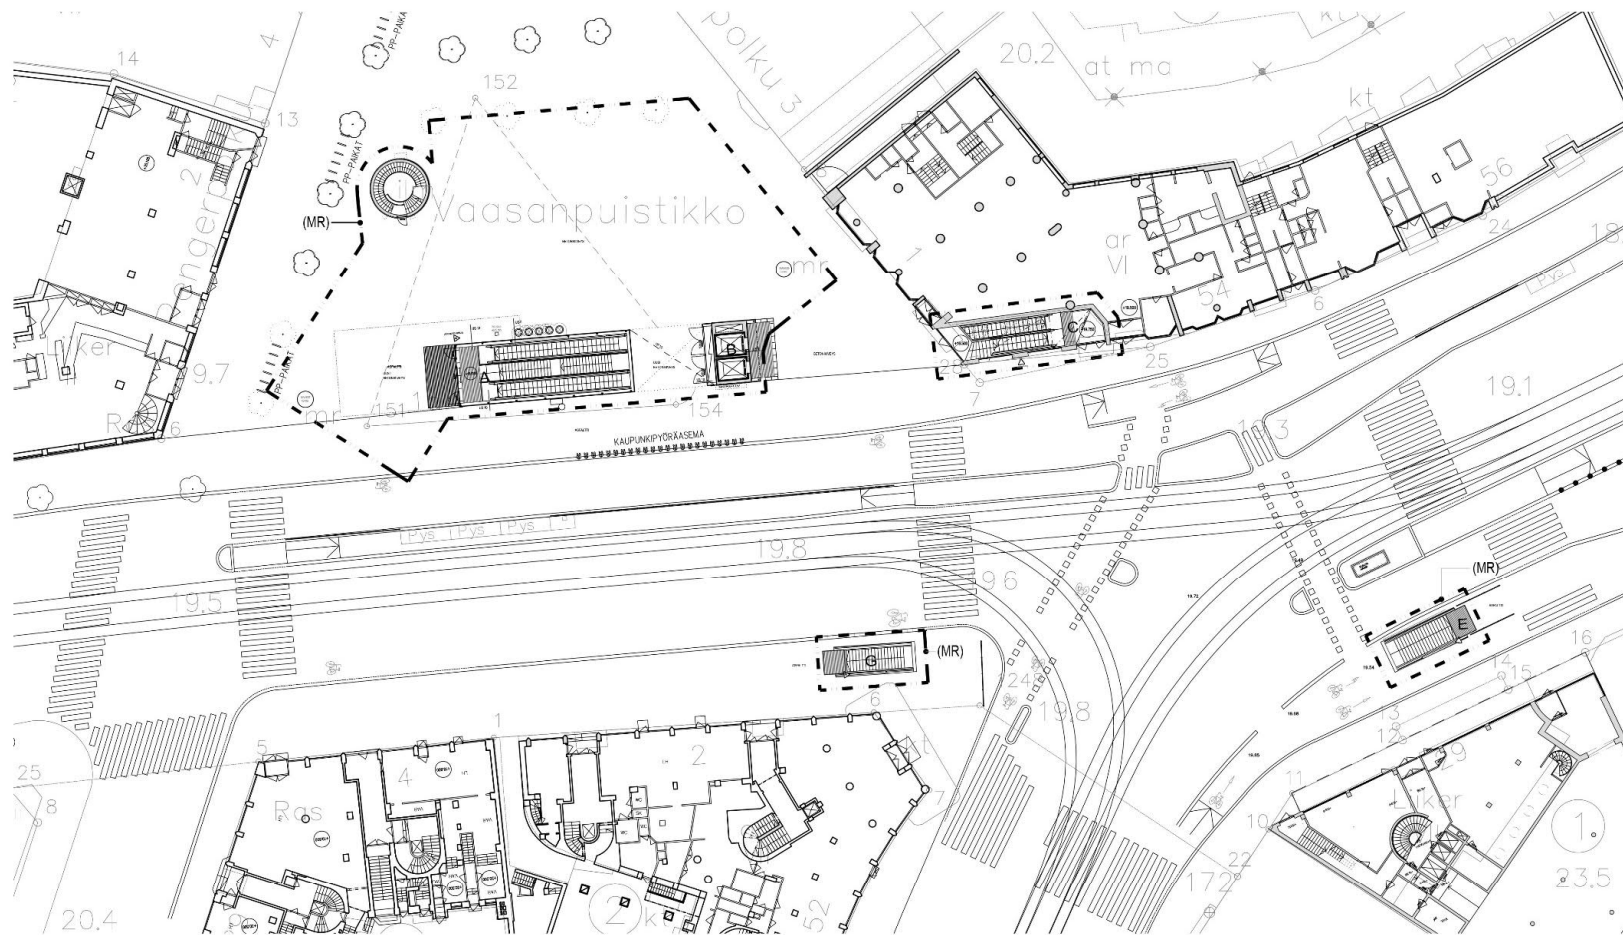

- Nykyinen sisäänkäynti A osittain puretaan ja uusitaan
- Sisäänkäynnit B, C, G ja E peruskorjataan

SÖRNÄISTEN METROASEMAN KEHITTÄMINEN
lippuhallitason peruskorjaus

Hankesuunnitelma 12.02.2021

Katutaso 1:400

HMT
ARKKITEHDIT OY



SÖRNÄISTEN METROASEMAN KEHITTÄMINEN
lippuhallitason peruskorjaus

Hankesuunnitelma 12.02.2021

Näkymät yleisökäytävältä ja Vaasanpuistikosta

H M T
ARKKITEHDIT OY