


Yhdistelmä asemakaavoista, jotka asemakaavan muutos nro 12810 voimaantullessaan kumoaa. Sammanställning av de detaljplaner som upphävs då detaljplaneändringen nr 12810 träder i kraft. Poistuvat merkinnät ovat eri mittakaavassa kuin asemakaavan muutos. De strukturen beteckningarna är i annan skala än detaljplaneändringen.

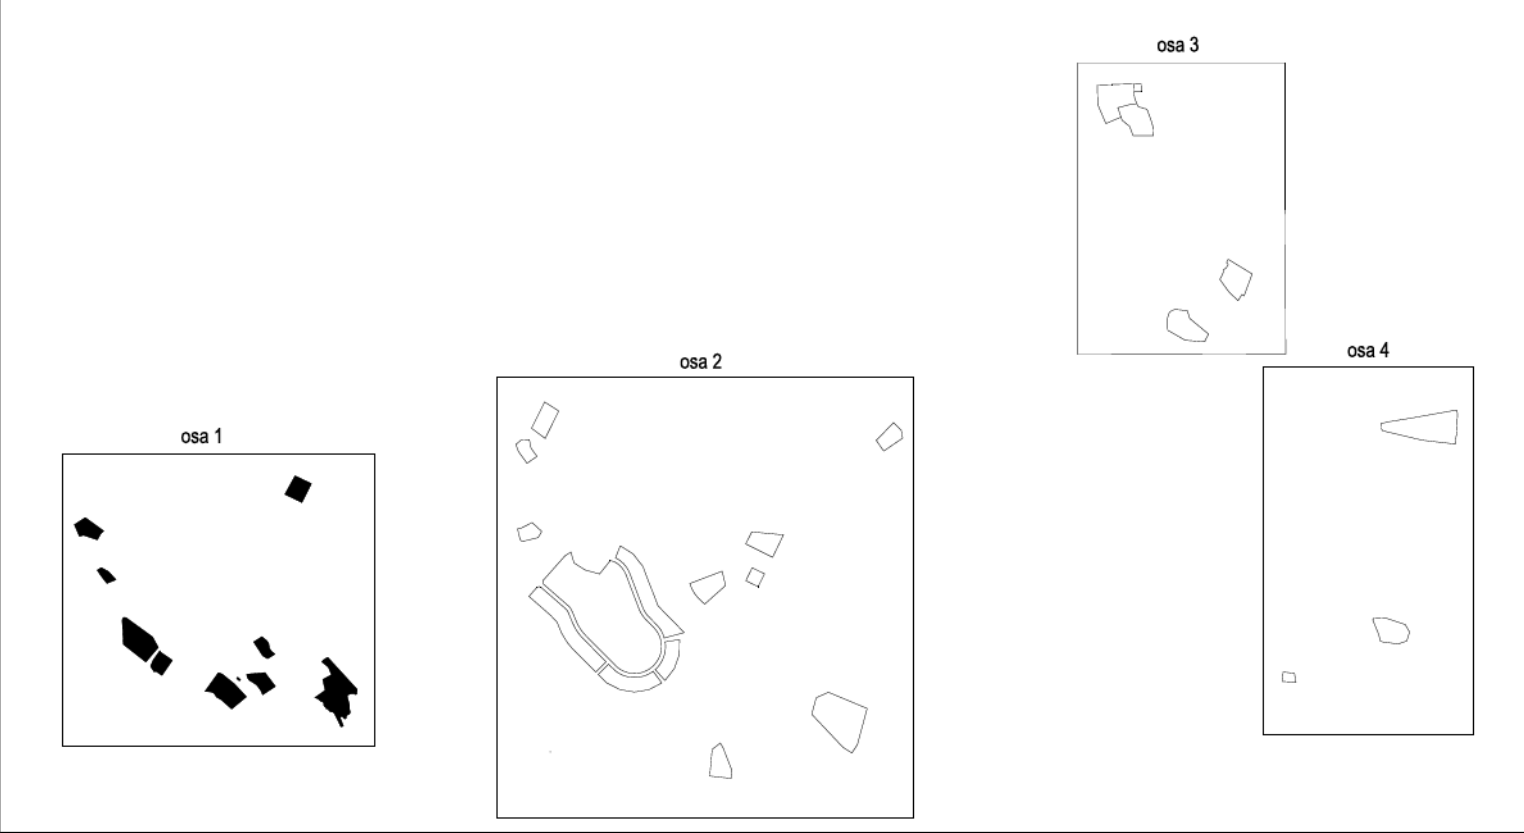

**ASEMAKAAVAN MUUTOS KOSKEE:**  
 49. kaupunginosan (Laajasalo, Hevossalmi, Jollas)  
 korttelia 49134, kortteleita 49154- 49156, korttelia 49206, korttelin 49120 tonttia 2, korttelin 49124 tonttia 18, korttelin 49126 tonttia 5, korttelin 49133 tontteja 4 ja 7, korttelin 49151 tonttia 3, korttelin 49153 tonttia 4, korttelin 49157 tontteja 1-9, korttelin 49159 tonttia 3, korttelin 49160 tonttia 10, korttelin 49165 tontteja 11 ja 14, korttelin 49247 tonttia 7, korttelin 49265 tonttia 4, korttelin 49266 tonttia 5, yleisten rakennusten korttelialueita, loma- ja virkistyspalveluiden korttelialuetta, lomakäyttöön tarkoitettua aluetta, lähivirkistysalueita ja venevalkama-alueita (muodostuu uudet korttelit 49451-49456)

**DETALJPLANEÄNDRINGEN GÄLLER:**  
 49 stadsdelen (Degerö, Hästnäs, Jollas)  
 kvarteret 49134, kvarteren 49154-49156, kvarteret 49206, kvarteret 49120 tomten 2, kvarteret 49124 tomten 18, kvarteret 49126 tomten 5, kvarteret 49133 tomterna 4 och 7, kvarteret 49151 tomten 3, kvarteret 49153 kvarteret 49157 tomterna 1-9, kvarteret 49159 tomten 4, kvarteret 49157 tomterna 1-9, kvarteret 49159 tomten 3, kvarteret 49160 tomten 10, kvarteret 49165 tomterna 11 och 14, kvarteret 49247 tomten 7, kvarteret 49265 tomten 4, kvarteret 49266 tomten 5, kvartersområden för allmänna byggnaden, kvartersområde för byggnader som betjänar semester- och rekreationsrekreationsverksamhet, område avsett för fritidsbruk, närrekreatiomsområde och småbåtsplats (de nya kvarteren 49451-49456 bildas)

<b>HELSINKI</b> <b>HELSINGFORS</b>		<b>Asemakaavoitus</b> <b>Detaljplanläggning</b>		Käsittelyt ja muutokset/Behandlingar och ändringar: Kylv (ehdotus päivitty) 19.3.2024 Siem (öslaget daterat)	
Kaavan nro/Plan nr <b>12810</b> OSA 1/5		Kaavan nimi/Planens namn <b>Jollaksen ja Hevossalmen suojeltavat pientalot / Skyddsplan för småhus i Jollas och Hästnäs</b>		Nähtöväli (MRL 65§) 9.11.2023- Framlagt (MRL 65§) 8.12.2023	
Diaarinumero/Diarknummer HEL 2021-007610		Laatin/Upptejard av Leena Holmila		Hyväksytty/Godkänt:  	
Hanke/Projekt 4387_5		Piirittänyt/Ritad av Juha-Pekka Kontinen		Karttoitus/Kartläggning 27.9.2023 28.9.2023	
Päätöksen/Datum 19.3.2024		Asemakaavapäällikkö/Stadsplaneschef Marja Piimies		Nro/Nr 42/2023 42/2023	
Tasokoordinaatisto/Plankoordinatsystem ETRS-GK25 N2000		Mittakaava/Scala 1:1000		Tulot/Inkomst Trät i kraft	
Pohj kartan hyväksyminen/Godkännande av baskarta 18.10.2023 61 §, Kartat ja paikkatiedot -yhtäjakson päällikkö		Karttoitus/Kartläggning 27.9.2023 28.9.2023		Nro/Nr 42/2023 42/2023	