



**UUDISRAKENNUS, LASTEN PÄIVÄKOTI NUOTTI**

Päivähoitopaikkoja n. 210  
Kasvatushenkilöstöä n. 50

**ILMANVAIHTO:**

Koneellinen tulo- ja poistoilmanvaihtolaitteisto lämmöntalteenottolaittein.

**PALOTURVALLISUUS:**

Rakennuksen paloluokka on P1. Paloturvallisuus erillisen suunnitelman mukaan.

Rakennus varustetaan automaattisella hätäkeskukseen kytketyllä paloilmoitusjärjestelmällä.


Rakennuksen tilat varustetaan vaatimukset täyttävällä poistumisvalaistuksella ja poistumisreitivalaistuksella.

Rakennukseen toteutetaan painovoimainen savunpoisto ikkunoiden ja savunpoistokukkaiden kautta. IV-konehuoneessa on kaukolaukaistava savunpoistoluukku.

Rakennuksen tilat varustetaan pelastuslain 379/2011 14 §:n perusteella alkusammutuskalustolla (pikapalopositit, käsisammuttimet ja sammutuspeitteet).

**YHTEISTILAT:**

Rakennuksessa on iltaikäyttöä 1. kerroksessa.

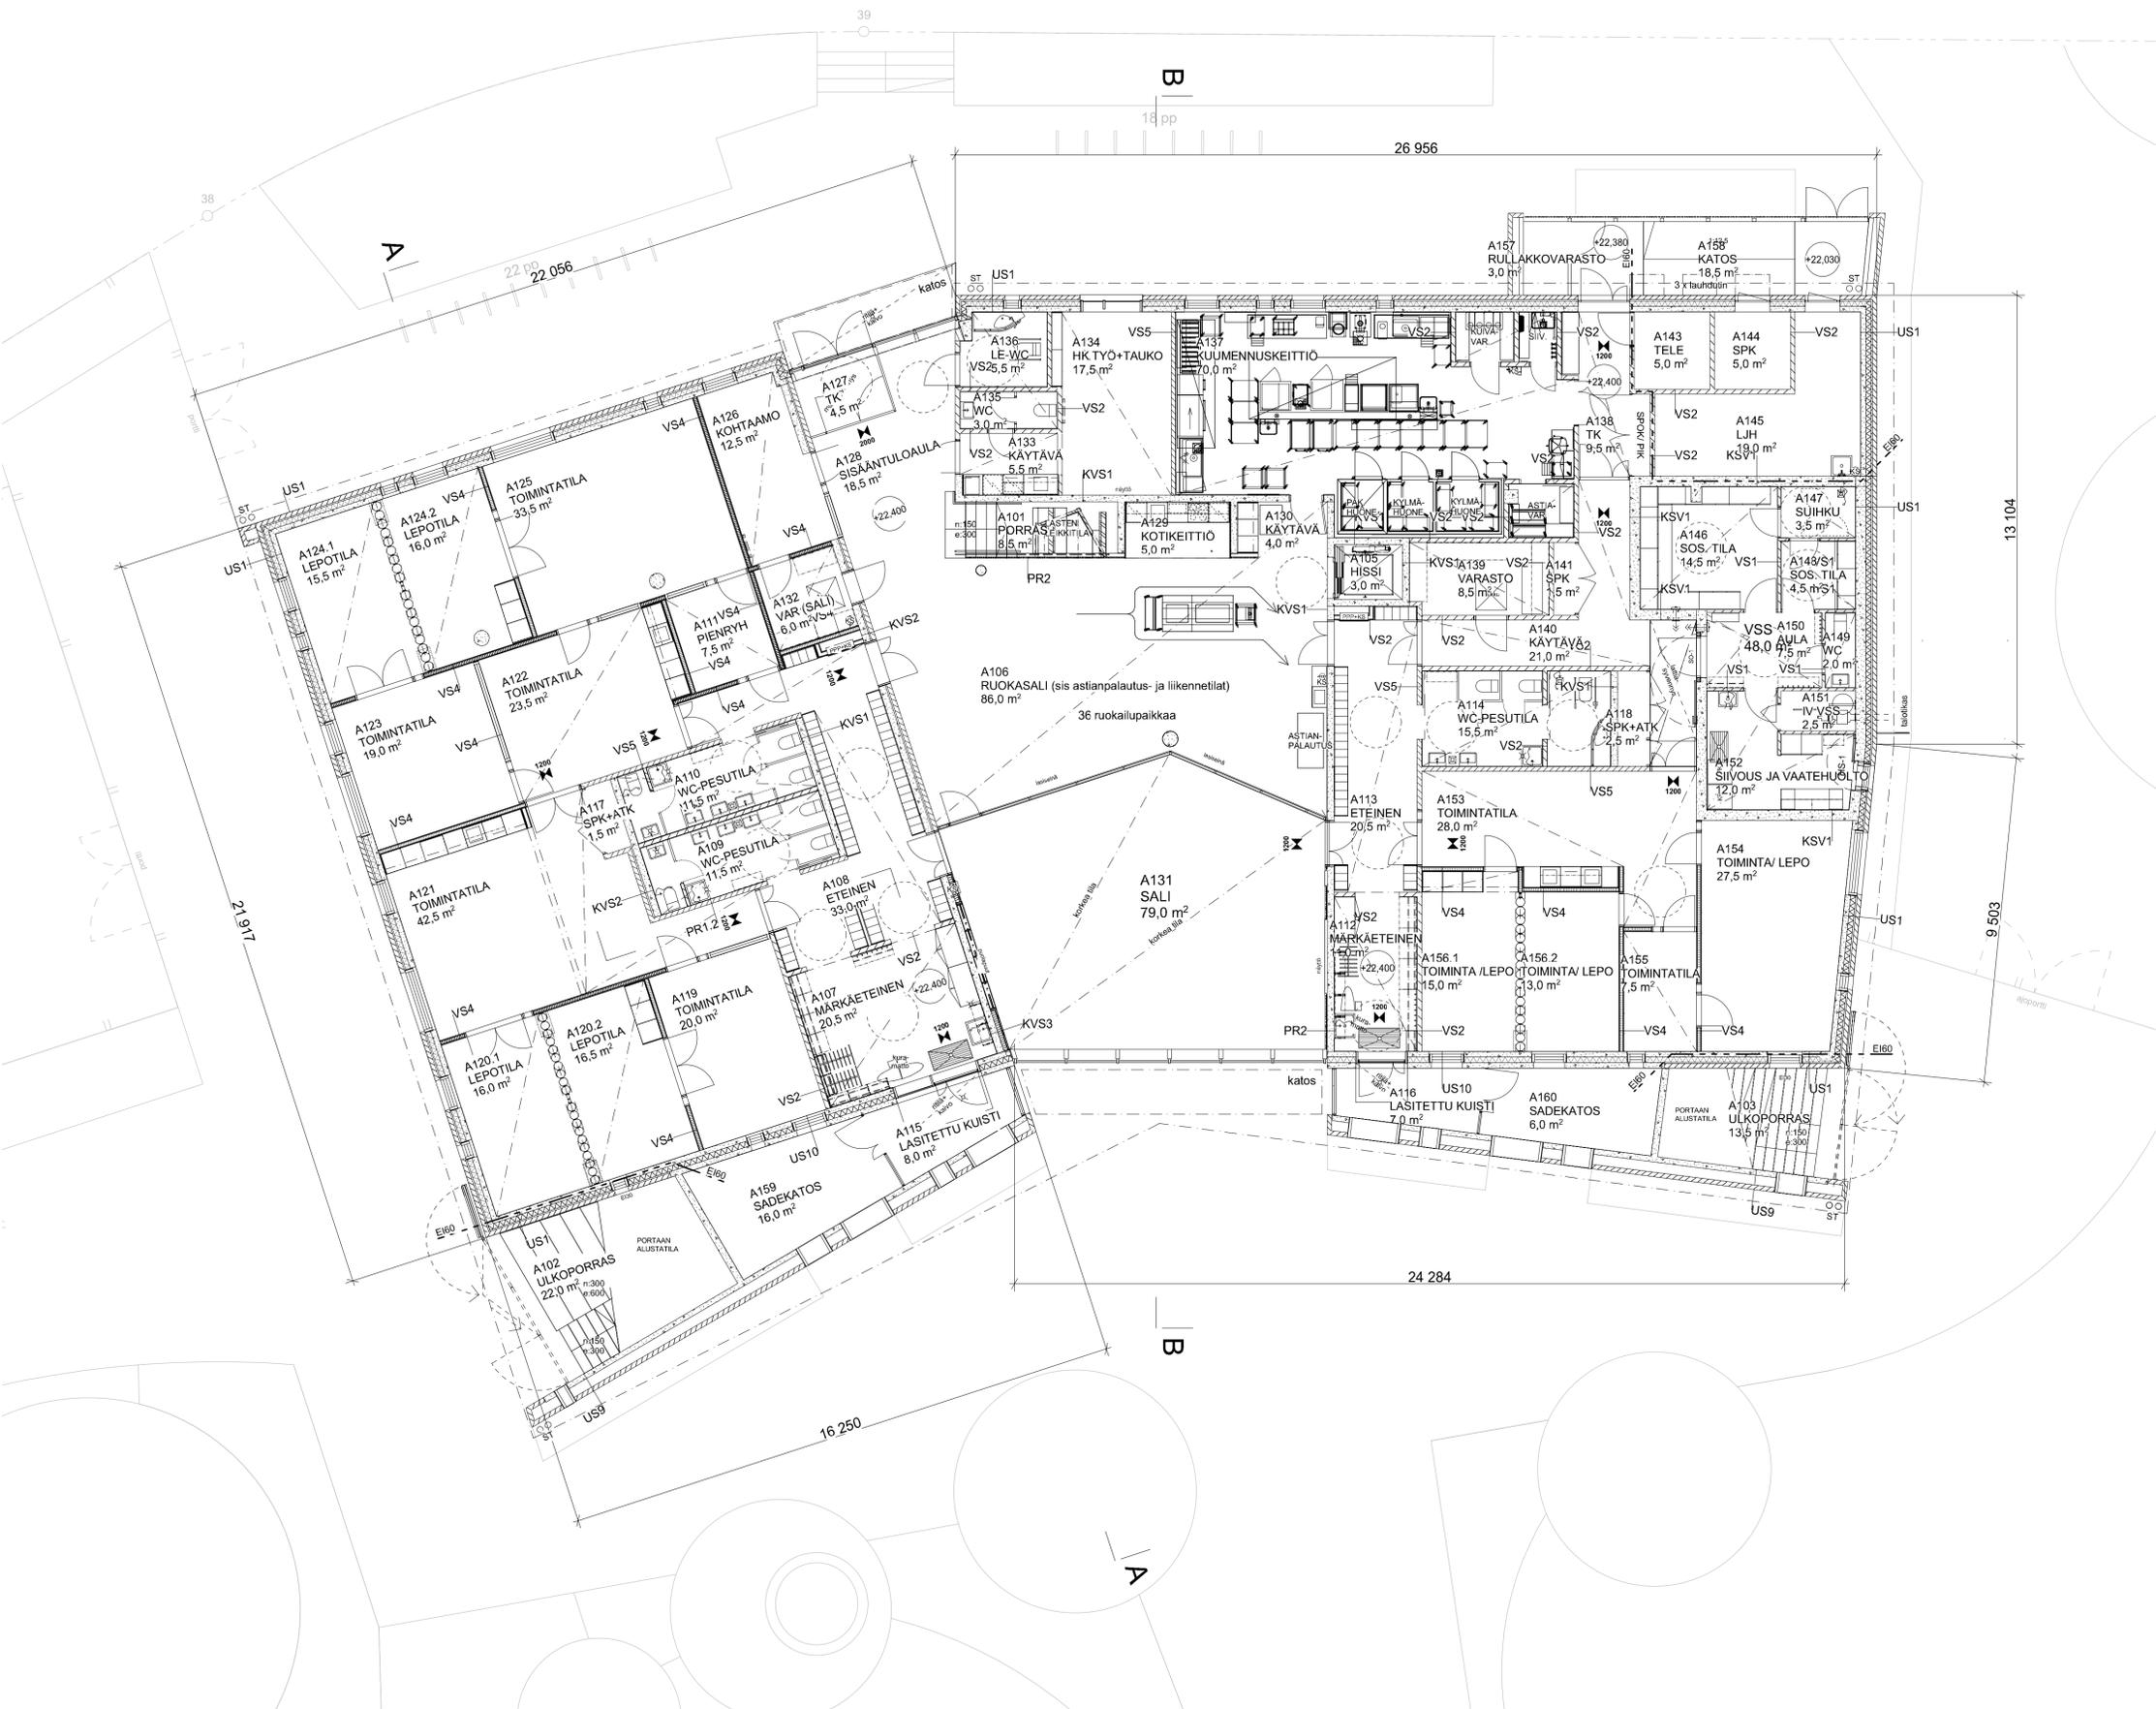

Tasokoordinaatio / Plankordinaatystem  
ETRS-GK25  
Korkeusjärjestelmä / Höjdsystem  
NZ0000

Käytännönoikeus 37. Pukimäki	Korttelit 21	Tontit 15	Vnromäärän merkintä	
Rakennuslupa Uudisrakennus	Pääpiirustus		Juoks. no 2/7	
Rakennusnumeron nimi ja osoite LPK Nuotti Pieksupolku 5 00720 Helsinki	Pohjapiirustus 1. krs		Mittakaavat 1:100	
<b>VERSTAS ARCHITECTS</b>			Hallinn. kiint. (no)	Hallinnollinen kiint. (nimi)
Versta Architects Oy, Tammasaarentie 3, 00180 Helsinki, Finland +358 9 6877 279   email: asiakaspalvelu@verstasarchitects.fi   verkkosivut:verstas.fi			Kiinteistö (no)	Hankenumero ja -nimi
Piirittäjä	Suunnittelija	Työnumero	Rakennus (no)	Rakennus (nimi)
Pvm 08.04.2022	Vastuullinen suunnittelija	176	Suunnittelun ja piirustuksen numero	
Arkkiitehti SAFI			<b>ARK</b>	
Tiedostonimi:				

**UUDISRAKENNUS, LASTEN PÄIVÄKOTI NUOTTI**

Päivähoitopaikkoja n. 210  
Kasvatushenkilöstöä n. 50

**ILMANVAIHTO:**

Koneellinen tulo- ja poistoilmanvaihtolaitteisto lämmöntalteenottolaittein.

**PALOTURVALLISUUS:**

Rakennuksen paloluokka on P1. Paloturvallisuus erillisen suunnitelman mukaan.

Rakennus varustetaan automaattisella hätäkeskukseen kytketyllä paloilmoitusjärjestelmällä.


Rakennuksen tilat varustetaan vaatimukset täyttävällä poistumisvalaistuksella ja poistumisreitivalaistuksella.

Rakennukseen toteutetaan painovoimainen savunpoisto ikkunoiden ja savunpoistokikkunoiden kautta. IV-konehuoneessa on kaukolaukaistava savunpoistoluukku.

Rakennuksen tilat varustetaan pelastuslain 379/2011 14 §:n perusteella alkusammutuskalustolla (pikapalopositit, käsiammuttimet ja sammutuspeitteet).

**YHTEISTILAT:**

Rakennuksessa on iltaikäyttöä 1. kerroksessa.

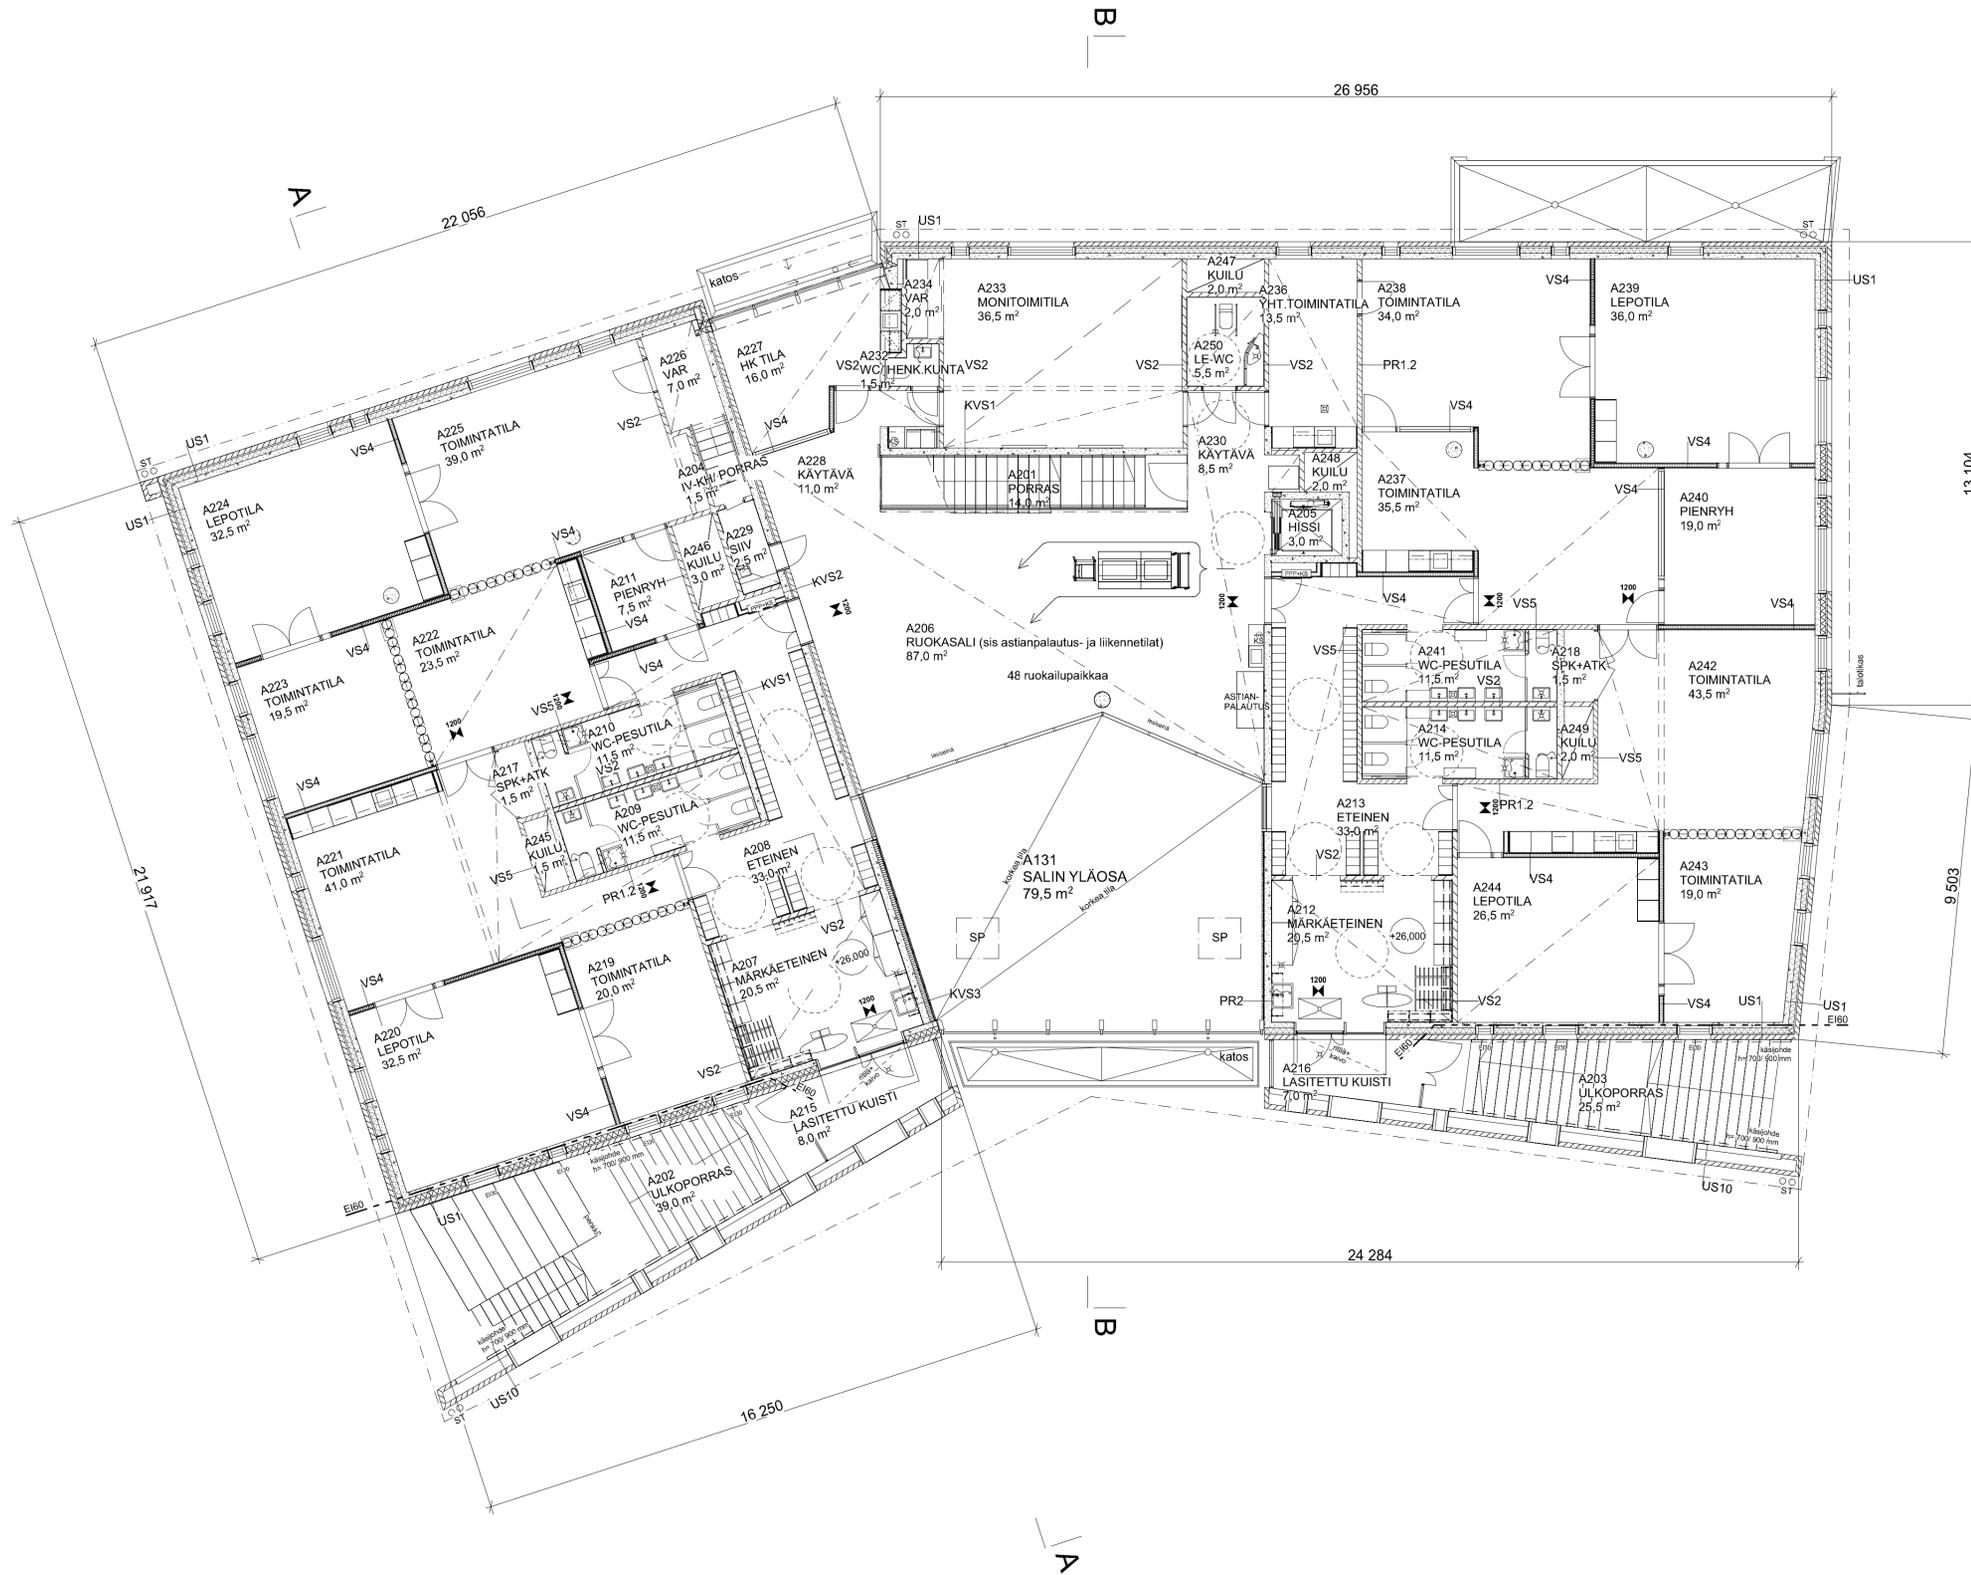

Tasokoordinaatio / Plankoordinaatystem  
ETRS-GK25  
Korkeusjärjestelmä / Höjdsystem  
NZ000

Käytännöityä 37. Pukimäki	Korttelit 21	Tontit 15	Vnro- ja korttelinumerot
Rakennusvaihe Uudisrakennus	Rakennusvaihe Pääpiirustus	Julk. no 3/7	Mitakaavat
Rakennusvaihe LPK Nuotti Pieksupolku 5 00720 Helsinki	Rakennusvaihe Pohjapiirustus 2. krs	Mitakaavat 1:100	
<b>VERSTAS ARCHITECTS</b>	Hallinn. kieli (iso)	Hallinnollinen kieli (nmi)	
Verstas Architects Oy, Tammasaarentie 3, 00180 Helsinki, Finland +358 9 6877 270   email: asiakaspalvelu@verstasarchitects.fi   www.verstasarchitects.fi	Kiinteistö (no)	Hankenumero ja -nimi	
Piirittäjä Suunnittelija Pvm 08.04.2022	Työnnumero 176	Rakennus (no)	Rakennus (nimi)
Vastuullinen suunnittelija Jussi Parkkinen, arkkitehti SAFA	Nimen selvennys ja koulutus Jussi Parkkinen, arkkitehti SAFA	Suunnittelun ja piirustuksen numero	Muutostunnus
	<b>ARK</b>	Tiedostonimi:	

**UUDISRAKENNUS, LASTEN PÄIVÄKOTI NUOTTI**

Päivähoitopaikkoja n. 210  
Kasvatushenkilöstöä n. 50

**ILMANVAIHTO:**

Koneellinen tulo- ja poistoilmanvaihtolaitteisto lämmöntalteenottolaittein.

**PALOTURVALLISUUS:**

Rakennuksen paloluokka on P1. Paloturvallisuus erillisen suunnitelman mukaan.

Rakennus varustetaan automaattisella hätäkeskukseen kytketyllä paloilmoitusjärjestelmällä.


Rakennuksen tilat varustetaan vaatimukset täyttävällä poistumisvalaistuksella ja poistumisreitivalaistuksella.

Rakennukseen toteutetaan painovoimainen savunpoisto ikkunoiden ja savunpoistokikkunoiden kautta. IV-konehuoneessa on kaukolaukaistava savunpoistoluukku.

Rakennuksen tilat varustetaan pelastuslain 379/2011 14 §:n perusteella alkusammutuskalustolla (pikapalopostit, käsisammuttimet ja sammutuspeitteet).

**YHTEISTILAT:**

Rakennuksessa on iltaikäyttöä 1. kerroksessa.

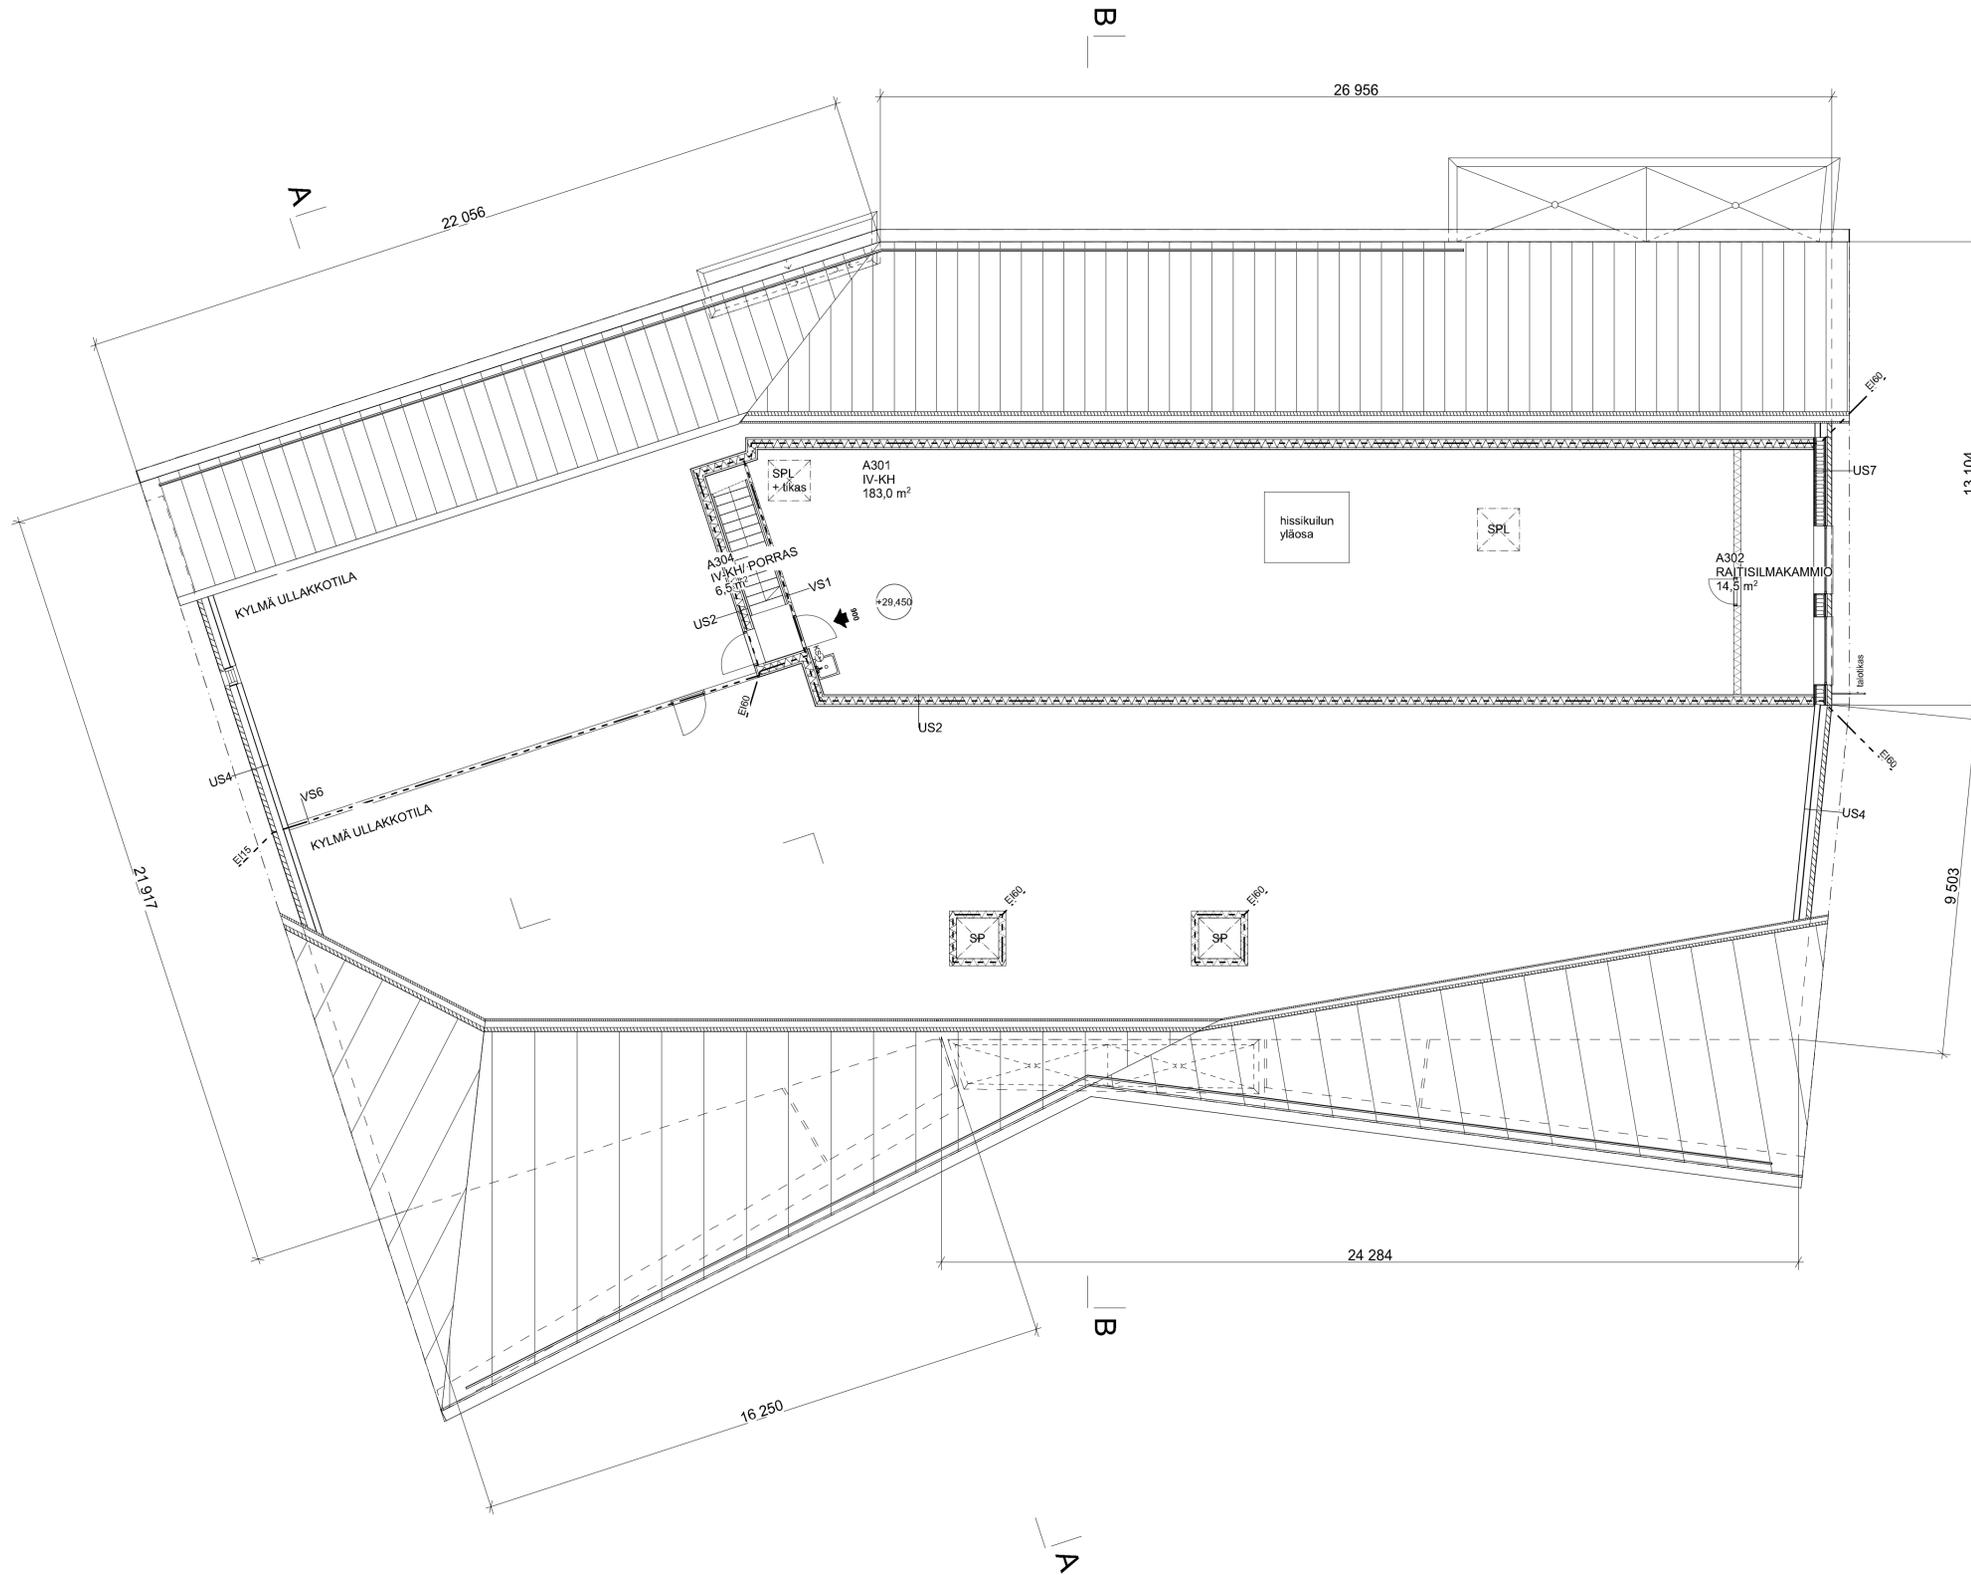

Tasokoordinaatio / Plankordinaatystem  
ETRS-GK25  
Korkeusjärjestelmä / Höjdsystem  
NZ2000

Käytännöityä	Korttelit	Tontit	Vnro- ja korttelin merkintä	
37 Pukimäki	21	15		
Rakennuslupa	Uudisrakennus	Rakennuspaikka	Pääpiirustus	Juoks. no
Rakennuspaikan nimi ja osoite			Piirustuksen sisältö	Mittakaava
LPK Nuotti			Pohjapiirustus, ullakko	1:100
Pieksupolku 5				
00720 Helsinki				
<b>VERSTAS ARCHITECTS</b> Versta Architects Oy, Tammasaarenkatu 3, 00180 Helsinki, Finland +358 9 6877 279   email: asiakaspalvelu@verstasarchitects.fi   verstaarchitects.fi			Hallinn. kiint. (no)	Hallinnollinen kiinteistö (nimi)
			Kiinteistö (no)	Hankintamäärä ja -nimi
Päivä			Suunnittelija	Työnumero
08.04.2022			Jussi Parkkinen	176
Vastuullinen suunnittelija			Nimen selvennys ja koulutus	ARK
			Jussi Parkkinen, arkkitehti SAFIA	Tiedostonimi:

**UUDISRAKENNUS, LASTEN PÄIVÄKOTI NUOTTI**

Päivähoitopaikkoja n. 210  
Kasvatushenkilöstöä n. 50

**ILMANVAIHTO:**

Koneellinen tulo- ja poistoilmanvaihtolaitteisto lämmön-talteenottoilaittein.

**PALOTURVALLISUUS:**

Rakennuksen paloluokka on P1. Paloturvallisuus erillisen suunnitelman mukaan.

Rakennus varustetaan automaattisella hätäkeskukseen kytketyllä paloilmoitusjärjestelmällä.


Rakennuksen tilat varustetaan vaatimukset täyttävällä poistumisvalaistuksella ja poistumisreitillaistuksella.

Rakennukseen toteutetaan painovoimainen savunpoisto ikkunoiden ja savunpoistokikkunoiden kautta. IV-konehuoneessa on kaukolaukaistava savunpoistolaukku.

Rakennuksen tilat varustetaan pelastuslain 379/2011 14 §:n perusteella alkusammutuskalustolla (pikapalopositit, käsisammuttimet ja sammutuspeitteet).

**YHTEISTILAT:**

Rakennuksessa on iltaikäyttöä 1. kerroksessa.

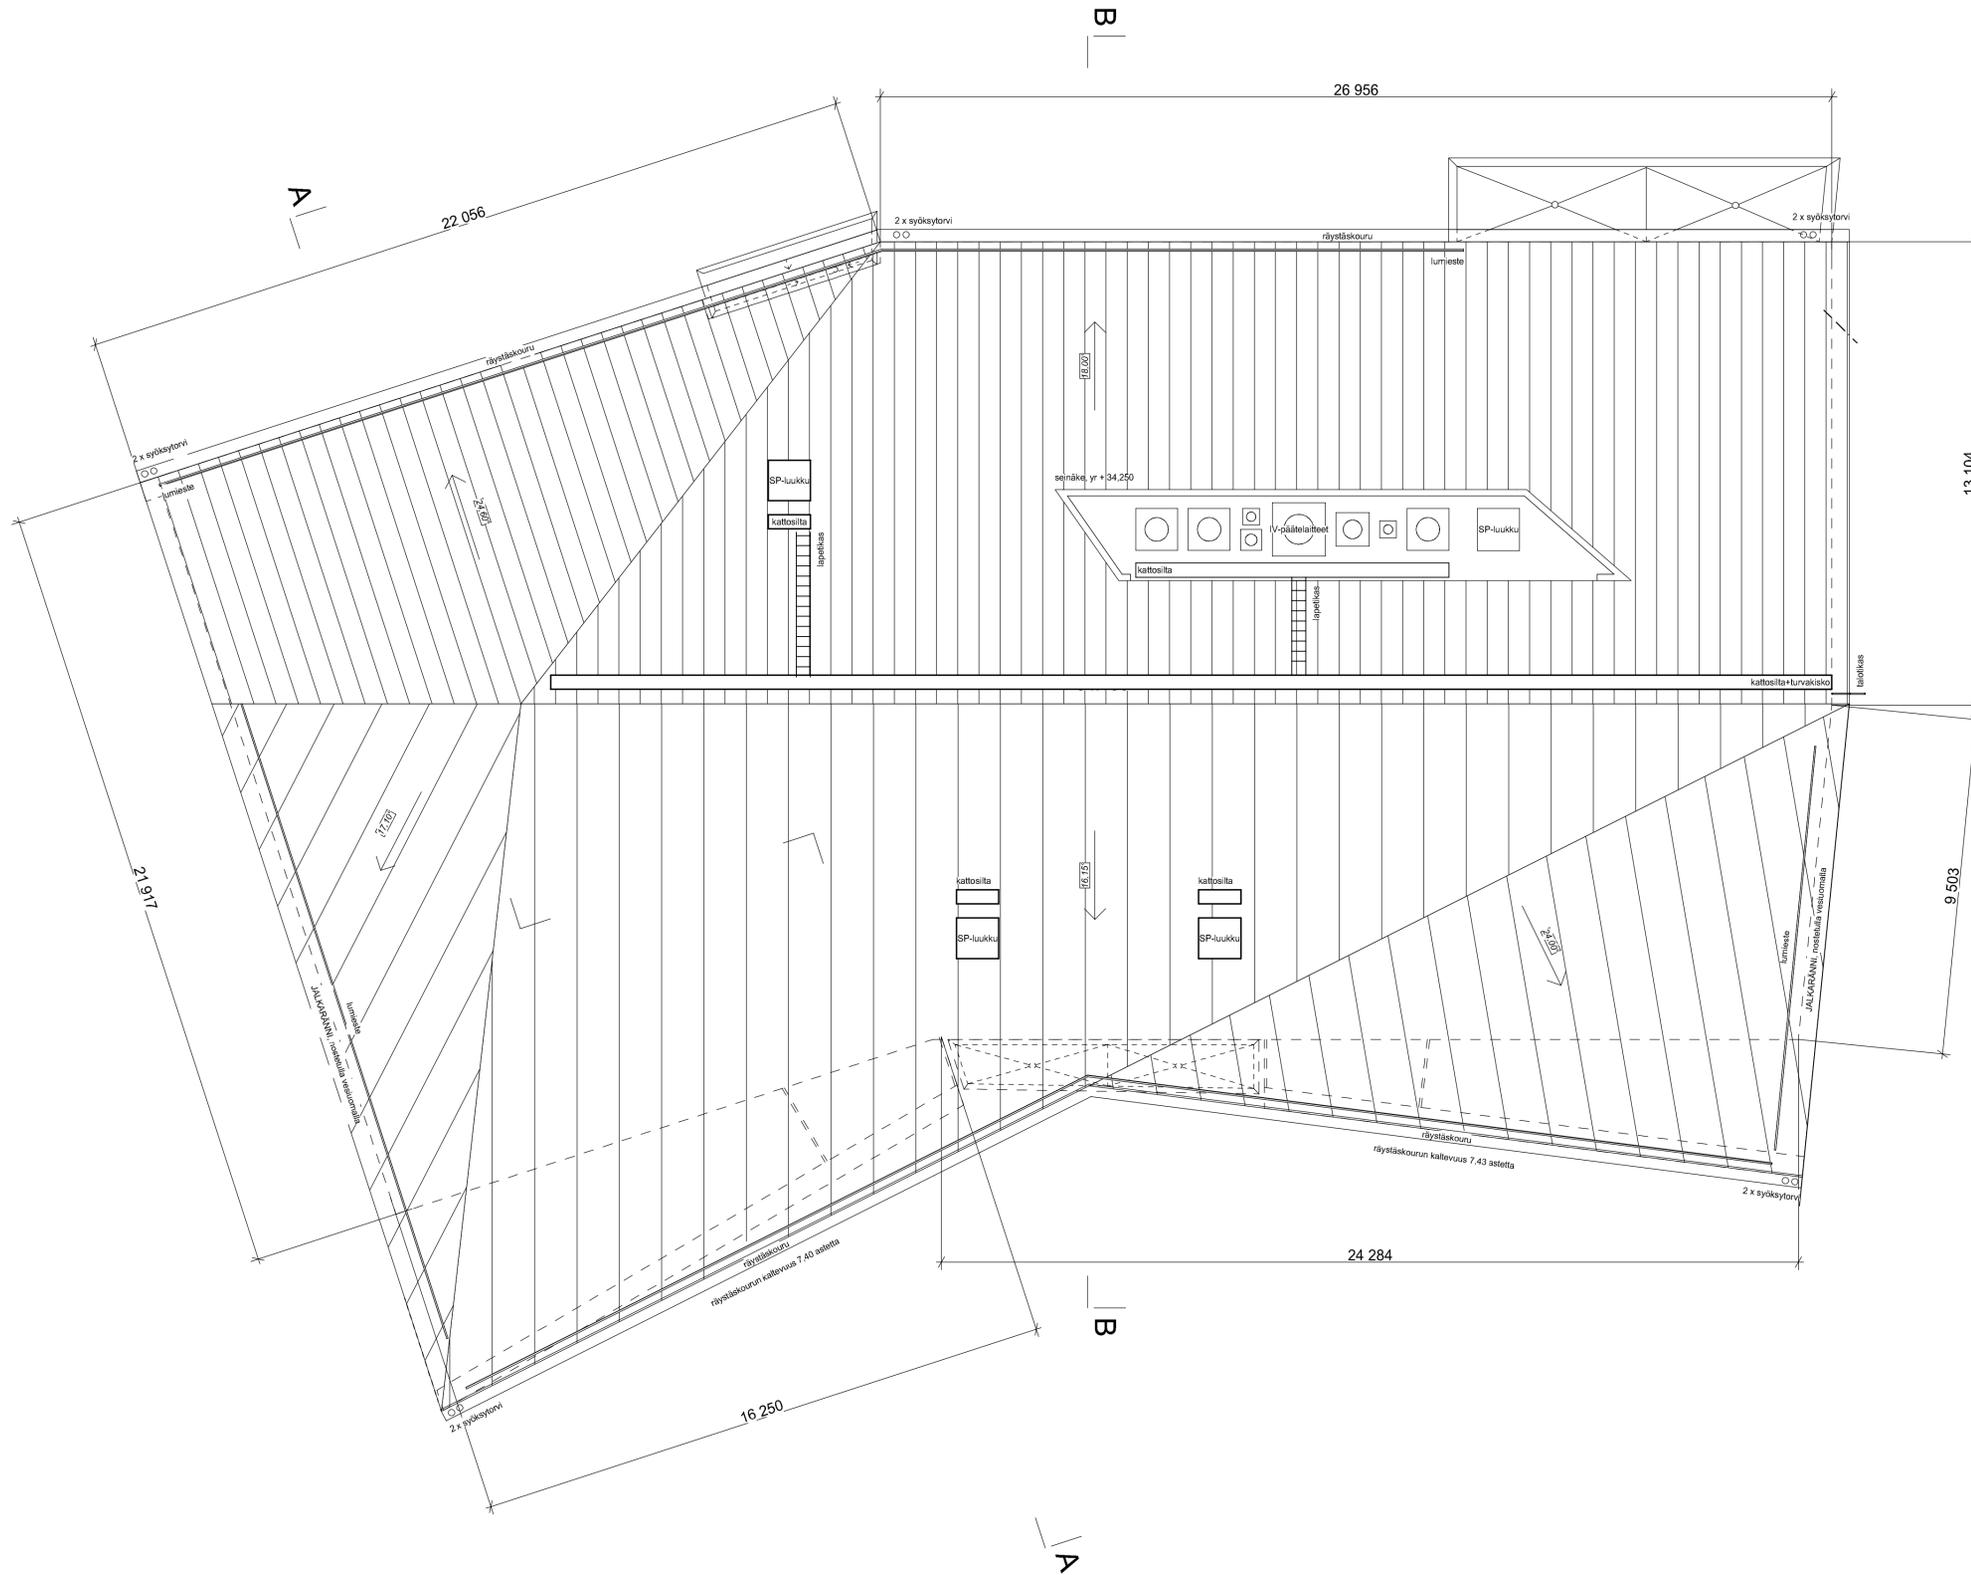

Tasokoordinaatisto / Plankordinaatystem  
ETRS-GK25  
Korkeusjärjestelmä / Höjdsystem  
NZ2000

Käytännönoikeus 37 Pukimäki	Korttelit 21	Tontit 15	Vnro- ja korttelinumerot
Rakennuslupa Uudisrakennus	Pääpiirustus	Juoks. no 5/7	Mitakaavat
Rakennusluvan nimi ja osoite LPK Nuotti Pieksupolku 5 00720 Helsinki	Pohjapiirustus, vesikatto	Mitakaavat 1:100	
<b>VERSTAS ARCHITECTS</b>	Hallinn. kiint. (no)	Hallinnollinen kiinteistö (nimi)	
	Kiinteistö (no)	Hankenumero ja nimi	
Versta Architects Oy, Tammasaarenkatu 3, 00180 Helsinki, Finland +358 9 6877 270   email: asiakaspalvelu@verstasarchitects.fi   verstaarchitects.fi	Rakennus (no)	Rakennus (nimi)	
Piirittäjä	Suunnittelija	Työnumero 176	Muutostunnus
Pvm 08.04.2021	Vastuullinen suunnittelija	Nimen selvennys ja koulutus Jussi Parka, arkkitehti SAFI	<b>ARK</b> Tiedostonimi:





