


# Talin liikuntapuisto ja Talin sulkapallo- ja squashhali

Y3146-11 ja Y3146-14

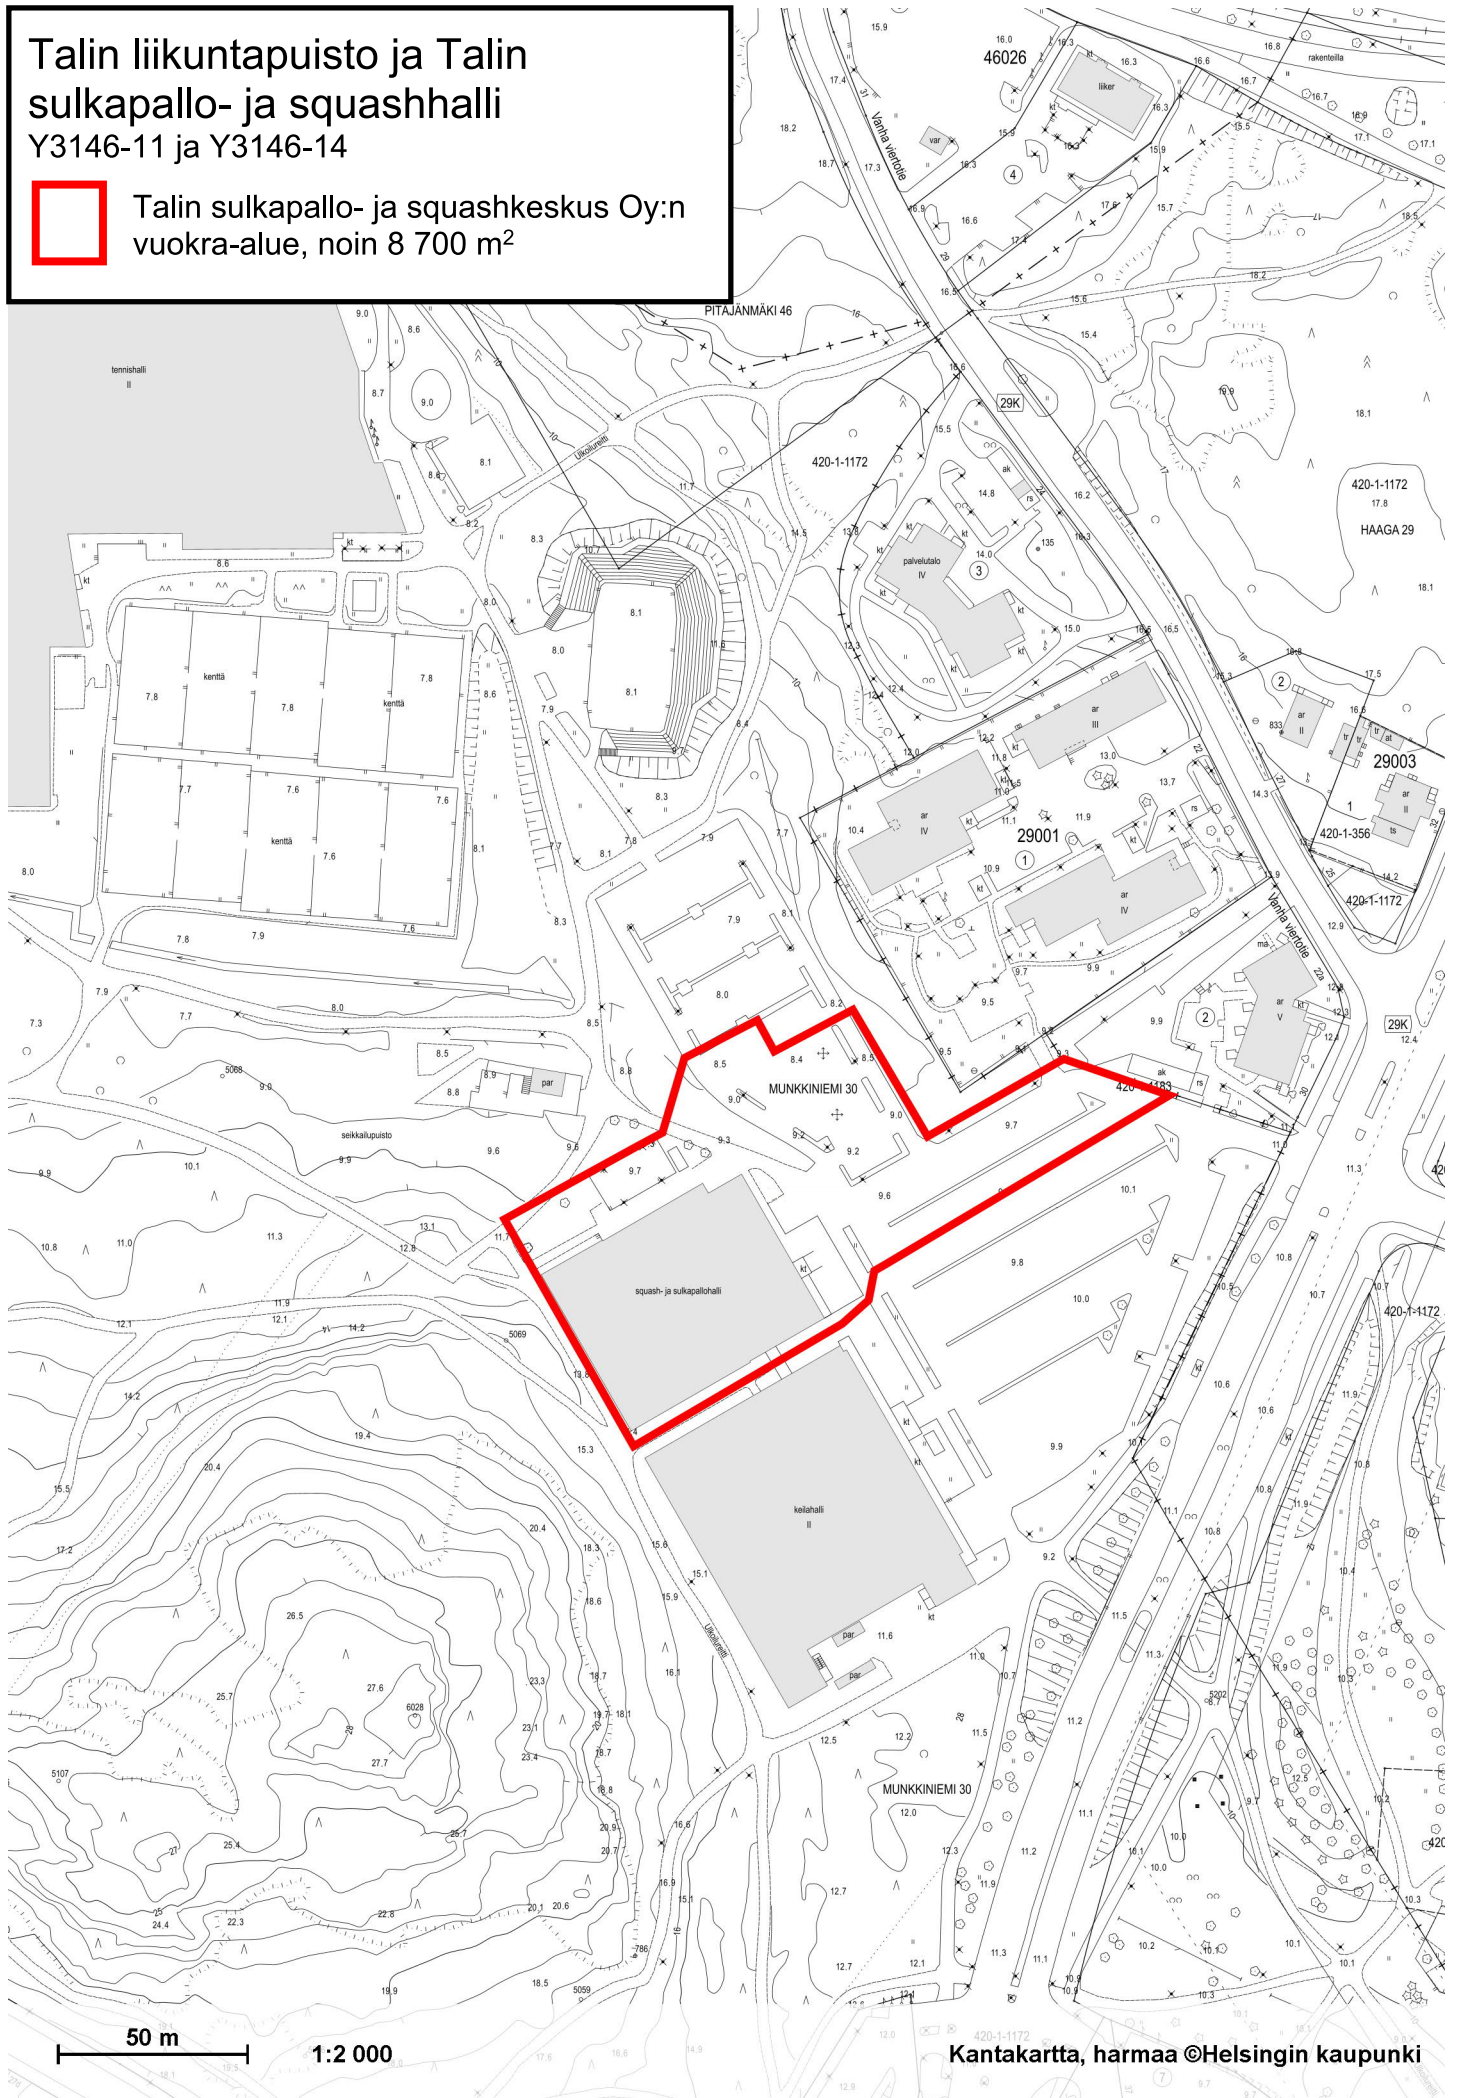

Talin sulkapallo- ja squashkeskus Oy:n vuokra-alue, noin 8 700 m<sup>2</sup>



50 m

1:2 000

Kantakartta, harmaa ©Helsingin kaupunki