


9.11.2020 13:17:20

47052

1

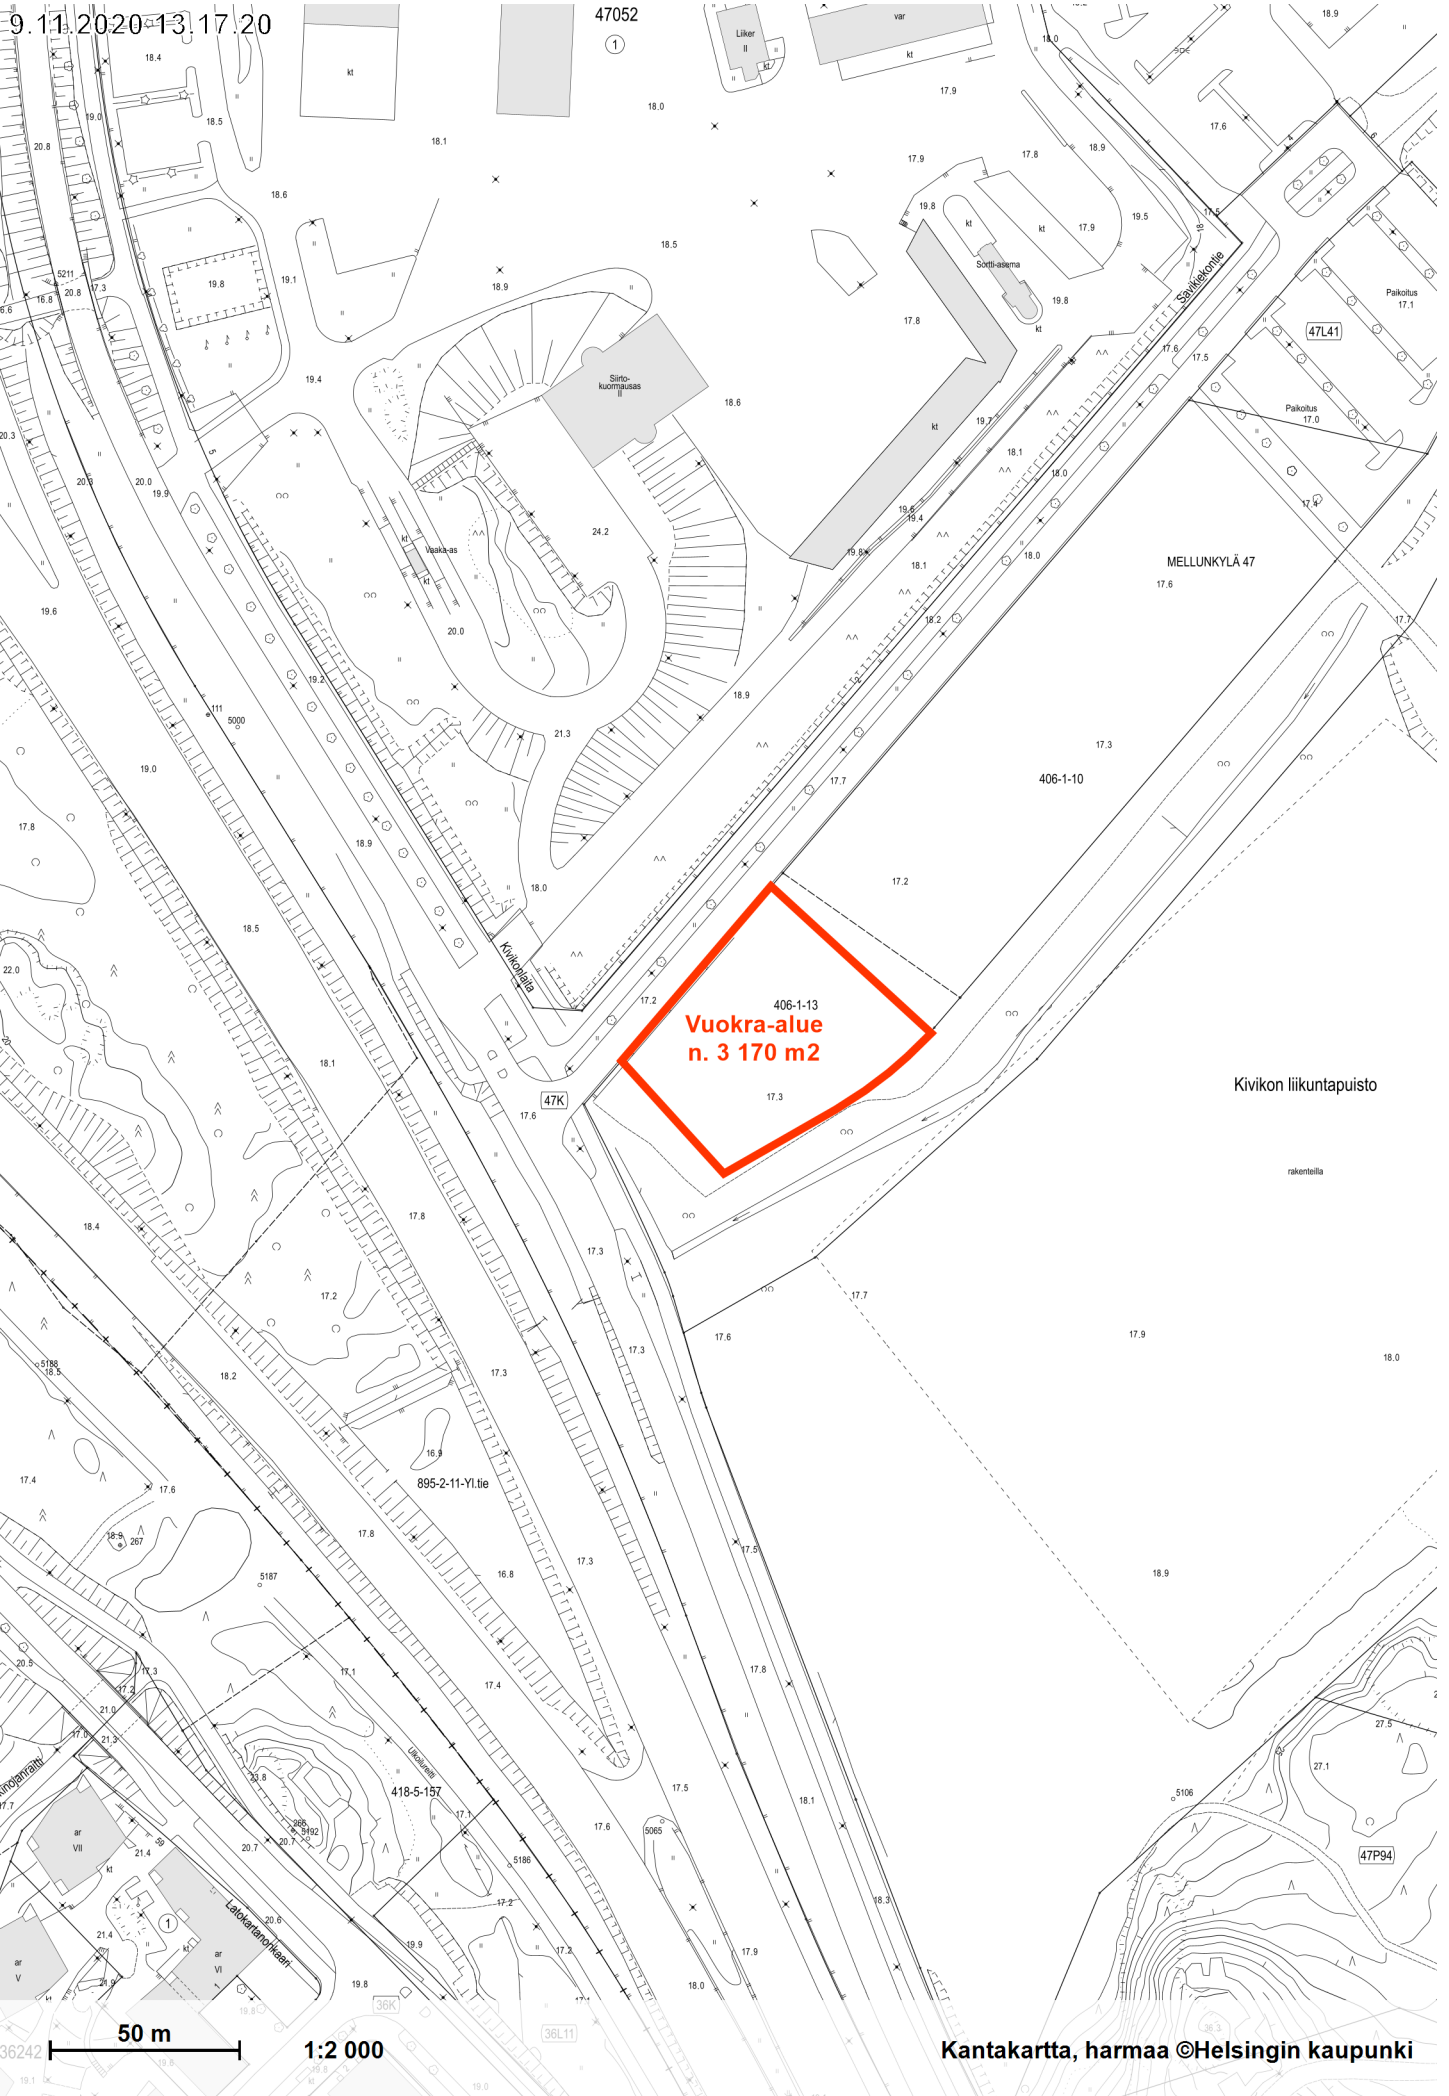

406-1-13
Vuokra-alue
n. 3 170 m²

Kivikon liikuntapuisto

MELLUNKYLÄ 47

406-1-10

47K

895-2-11-Yl.tie

418-5-157

47P94

36L11

36242

50 m

1:2 000

Kantakartta, harmaa ©Helsingin kaupunki