

Jorvaksen seisake n. 2,2 km


KIRKKONUMMEN KESKUSTA KYRKSÄTTTS CENTRUM

Killinmäki
Gillobacka

Järvipalsta

Knutten asema n. 3,2 km

Tolsan seisake n. 2,2 km

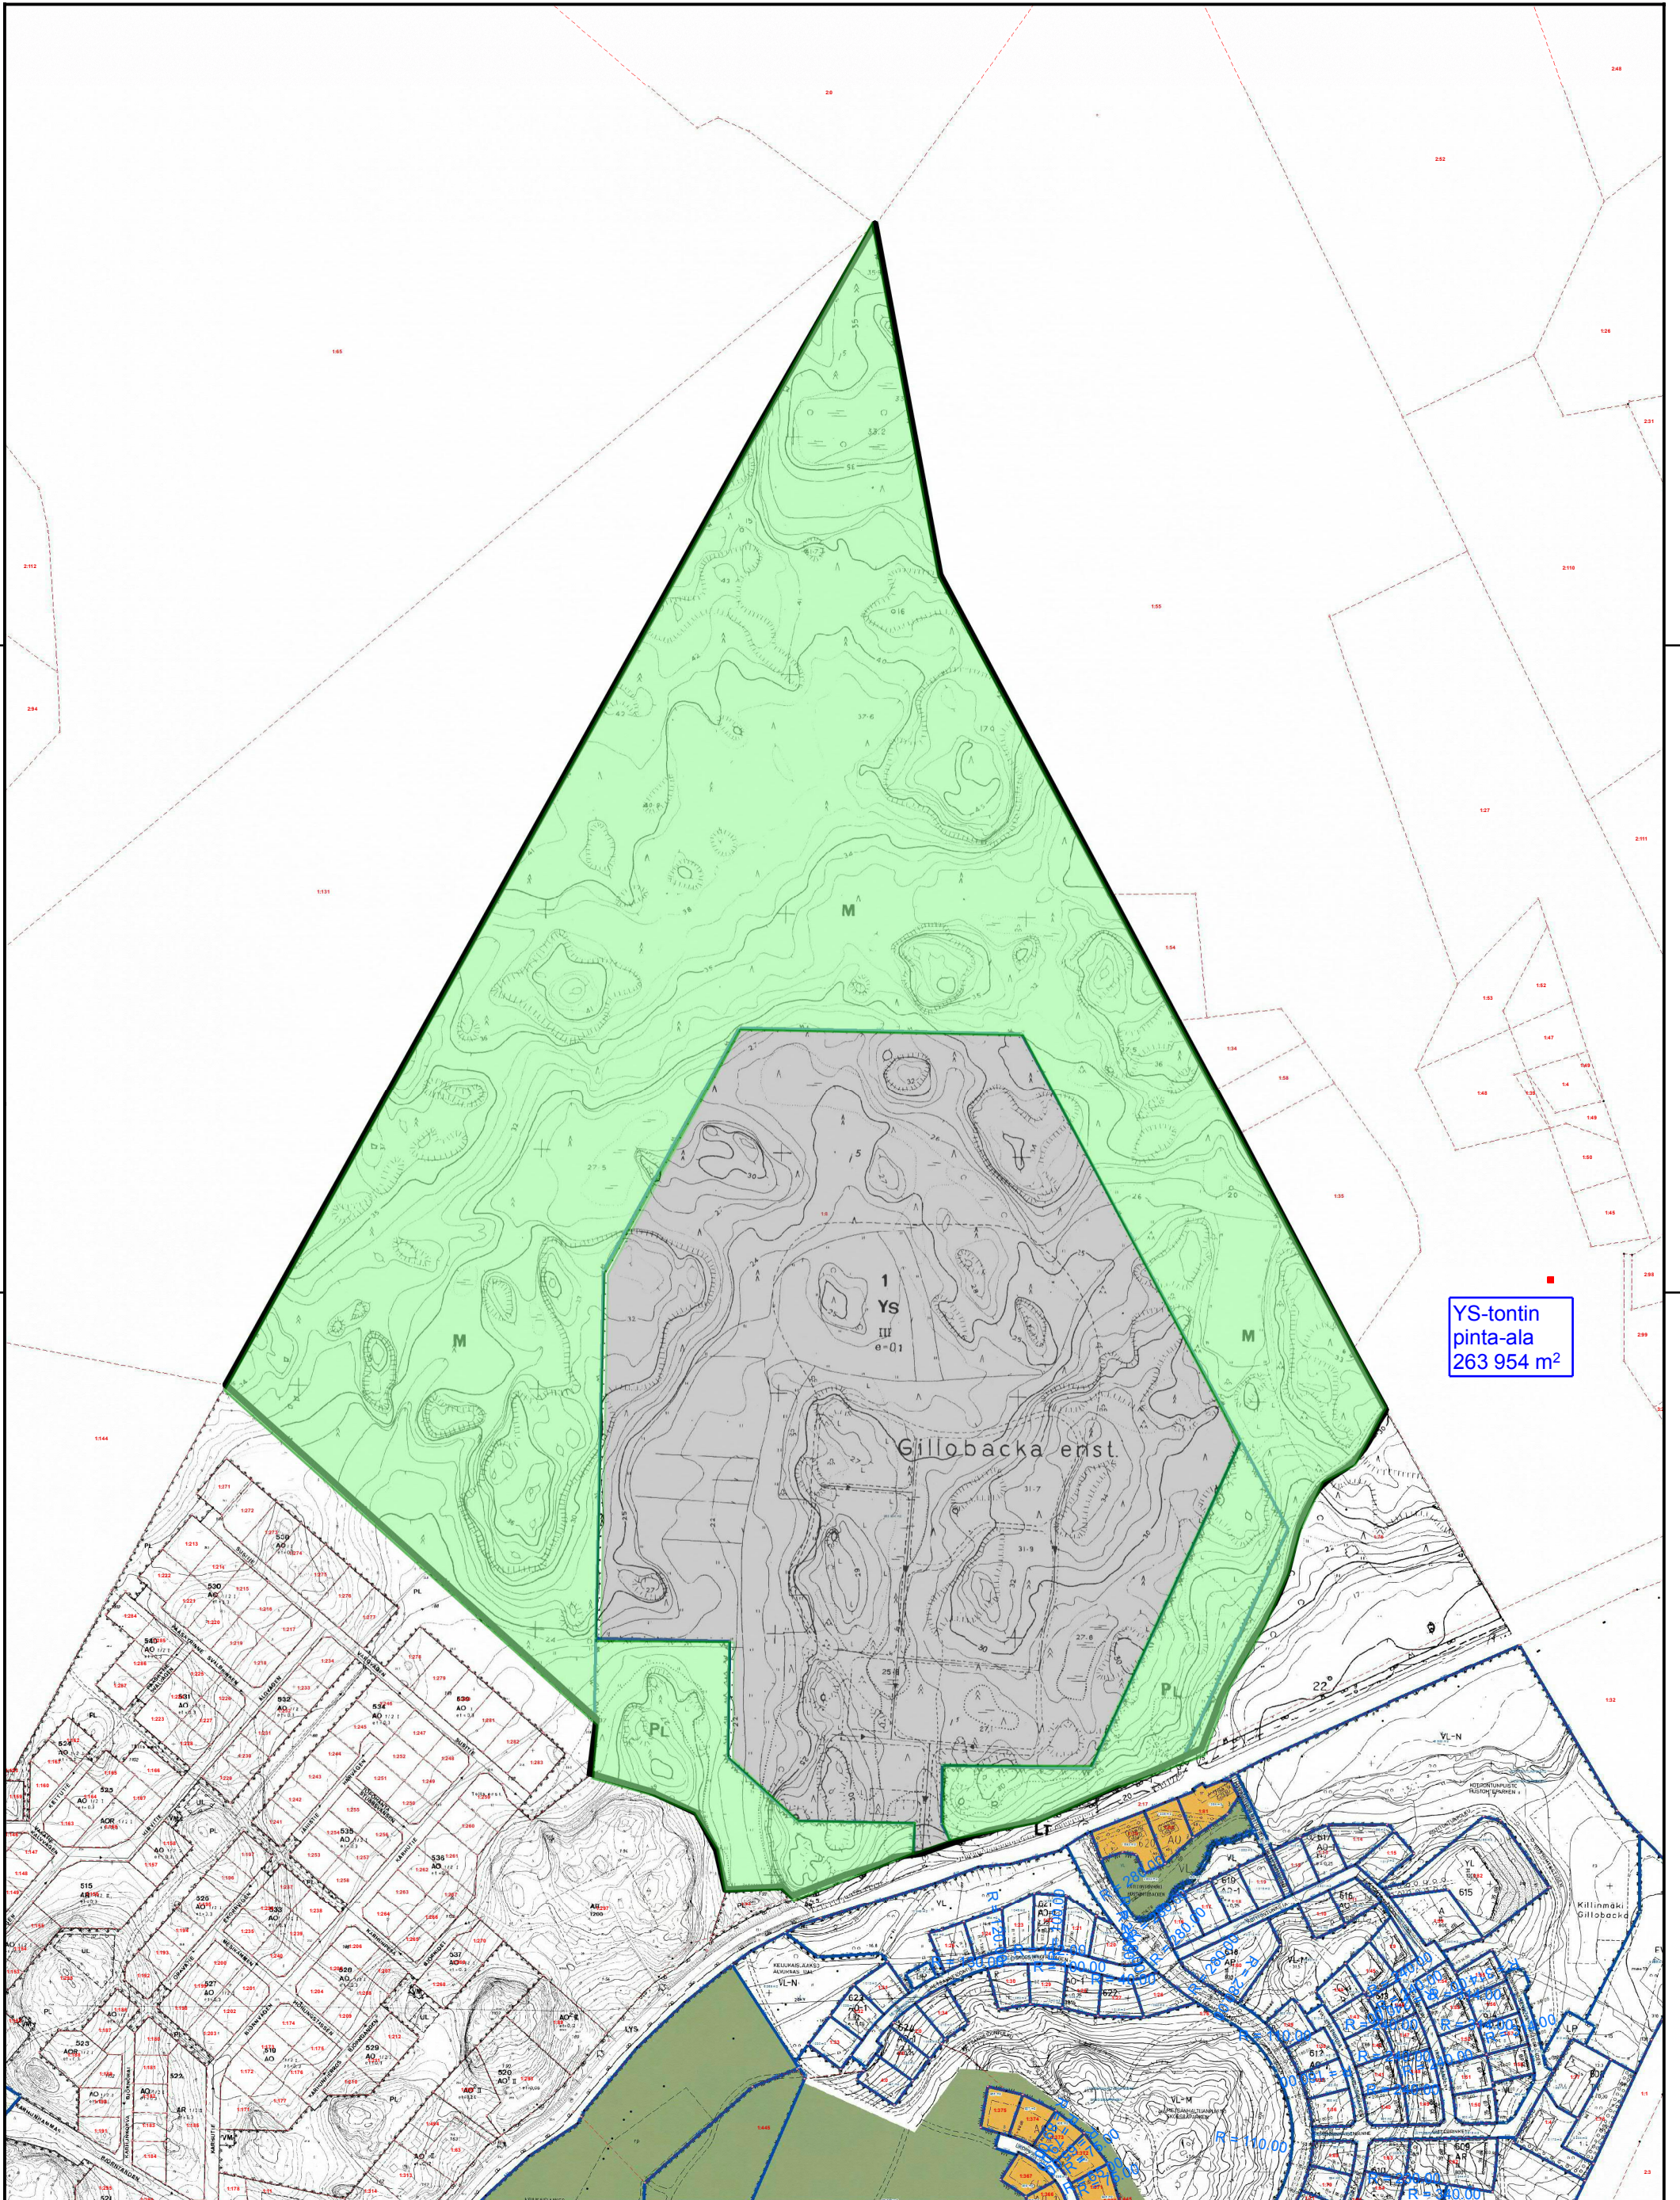

YS-tontin
pinta-ala
263 954 m²




KIRKKONUMMEN KUNTA
KYRKSLÄTTS KOMMUN
Tontti- ja paikkatietopalvelut
Tomt- och geoinformationstjänster

Ote asemakaavasta
Utdrag ur detaljplan

26.3.2019



1:5 000

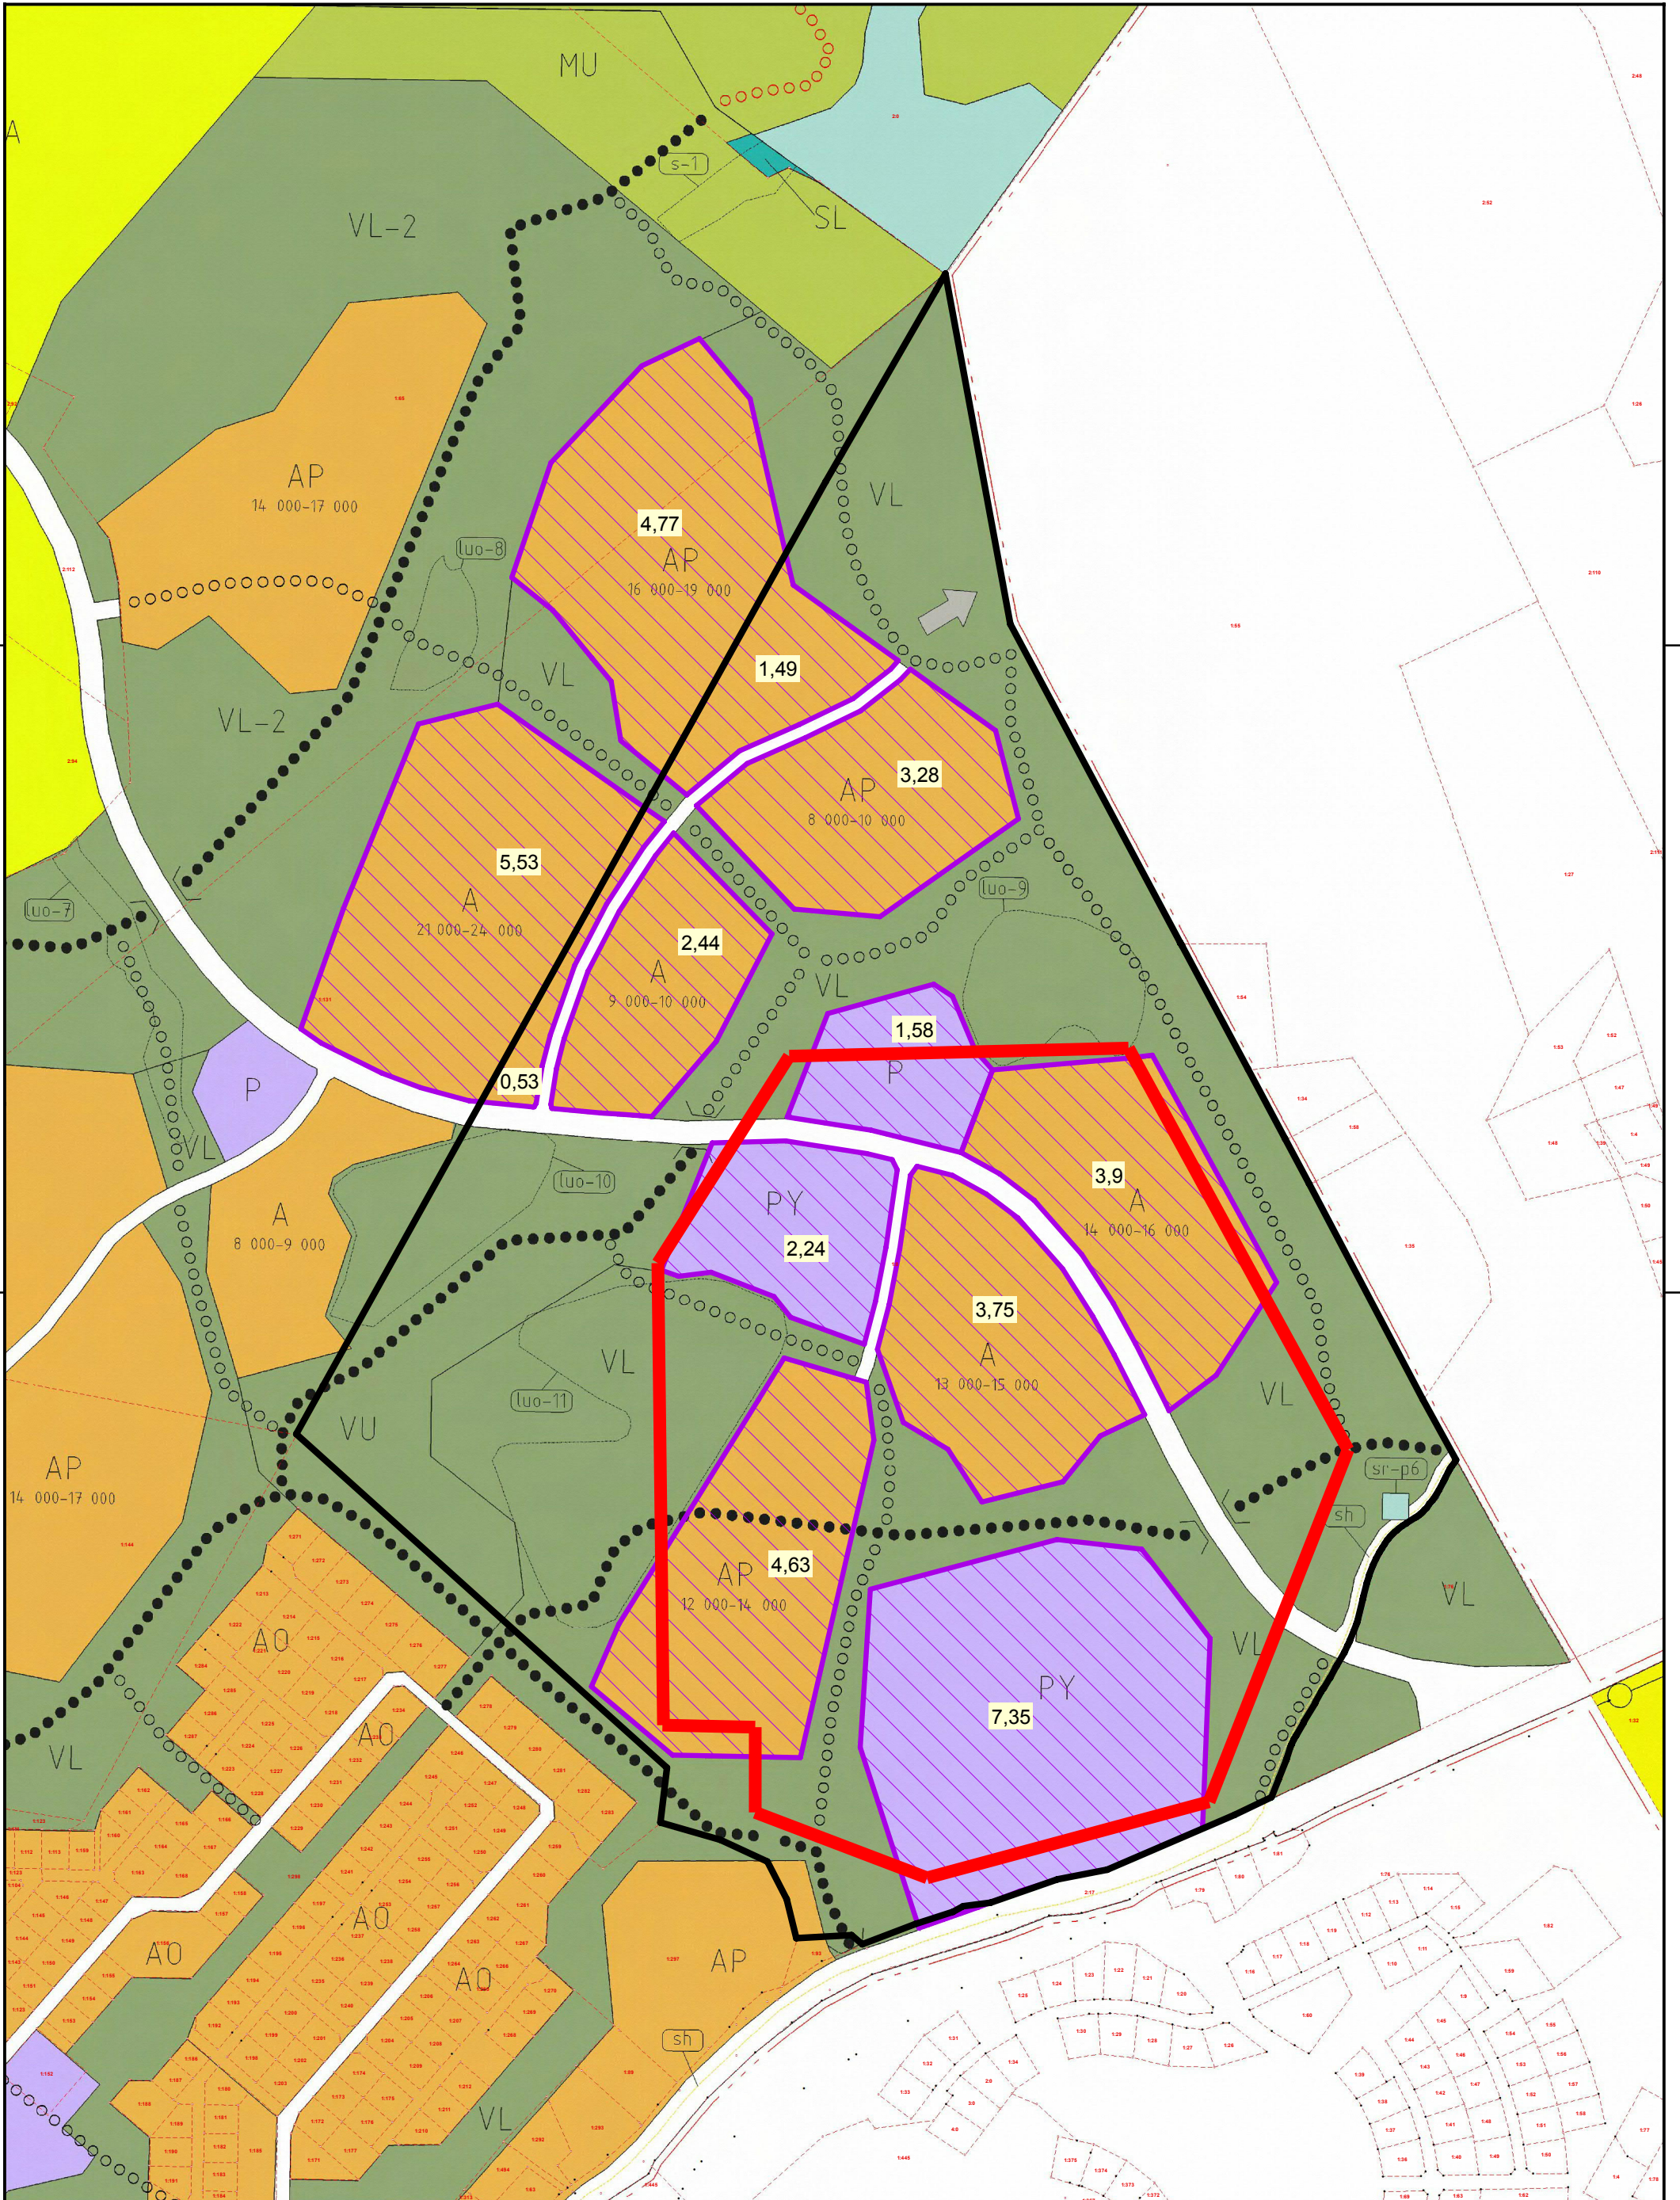

KIRKKONUMMEN KUNTA
KYRKSLÄTTS KOMMUN
 Tomtti- ja paikkatietopalvelut
 Tomt- och geoinformationstjänster

Ote osayleiskaavasta
 Utdrag ur delgeneralplan

26.3.2019

0 125 250

1:5 000

500 Metriä