

PÄÄMATERIAALIT
SUUNNITTELUKÄYTTÖIKÄ 100 VUOTTA

BETONI:	PORAPALUT	Ro02, R1, XC2, XF2 (H)	C35/45-3, P20, $c_{min} = 40$ mm
	VÄLTUKIEN POIKKIPALKIT	Ro21, R1, XC3, XC4, XD1	C35/45-3, P30, $c_{min} = 45$ mm
	ANTURALAATAT	Ro03, R4, XC2	C30/37-3, $c_{min} = 50$ mm (1)
	TUKIMUURIT	Ro11, R1, XC3, XC4, XD3, XF4	C35/45-3, P50, $c_{min} = 45$ mm
	SIIRTYMÄLAATAT	Ro23, R1, XC2, XD1, XF4	C30/37-3, P50, $c_{min} = 40$ mm (2)
	KANSILAATTA JA POIKKIPALKIT	Ro20, R1, XC3, XC4, XF2	C35/45-3, P30, $c_{min} = 40$ mm
	SILLAN JA MAATUKIEN REUNAPALKIT	Ro22, R1, XC4, XD3, XF4	C35/45-3, P50, $c_{min} = 45$ mm (3)

I1 = Murskekerrosta tai kallon pintaa vasten $c_{min} = 100$ mm
I2 = Suunnittelukäyttöikä 50 vuotta
I3 = Suunnittelukäyttöikä 50 vuotta

TERÄS:	PÄÄPALKKIEN PAARRELEVYTT JA UUMALEVYTT	SFS-EN 10025-2 S355NL
	LIITOSLEVYTT	SFS-EN 10025-2 S355K2
	POIKKIPALKIT	SFS-EN 10025-2 S355J2
	PORAPALUT	SFS-EN 10219 S355J2H
	MAATUEN T4 PÄÄTYLEVYTT	SFS-EN 10088-2 1.4401
	SIDEPULTIT (VAARNATAPIT)	EN ISO 13918 (inf/RYL 4204.0.14.4)

KANNEN PINTARAKENTEET

AJORADAT:

AB 16	60 mm
AB 11	30 mm
SUOJAKERROS AB 5	20 mm
PINTAKERMI, LIIMAUUS I	5 mm
ALUSKERMI, LIIMAUUS I	5 mm
EPOKSITIIVISTYS	
YHT	120 mm

KEVYEN LIIKENTEEN VÄYLÄT (SILLALLA):

ASFALTTIBETONI AB 11	40 mm
MURSKETAYTTÖ	15. n. 290 mm
SUOJAKERROS AB 5	20 mm
PINTAKERMI, LIIMAUUS I	5 mm
ALUSKERMI, LIIMAUUS I	5 mm
EPOKSITIIVISTYS	
YHT	85. 360 mm

VARUSTEET

KAITTEET: H2-SILLANKAIDE + KORKEA SUOJAJERKKO

KOSKETUSSUOJAT: KORKEA ROISKETIIIVIS PYSTYSEINÄMÄ LIIKENNEVIRASTON PIIRUSTUKSEN RIS/DN-1 MUKAAN (ALAOSA ALUMIINILEVYÄ, YLAOSA LÄPINÄKYVÄÄ POLYKARBONATILEVYÄ.)

SIIRTYMÄLAATAT: 5 m:n SIIRTYMÄLAATAT KTS. HKR TYYPPIPIIRUSTUS 29400/720

LIIKUNTA-SAUMALAITTEET: TUILLA T1 JA T4 MASSALIIKUNTA-SAUMALAITTE

LAAKERIT: MAATUILLA KALOTTILAAKERIT (12 + 12 kpl)

MAADOITUS: SILTA SUOJAMAADOITETAAN RHK-N B23-OHJEEN MUKAISESTI

MITTAUSJÄRJESTELMÄT:

KORKEUSJÄRJESTELMÄ: N2000
KOORDINAATTIJÄRJESTELMÄ: ETRS-GK25

NYKYISEN SILLAN PIIRUSTUKSET: HELSINGIN KAUPUNGIN RAKENNUSVIRASTO, PIIRUSTUKSET 23926/1..8, 23926/31.

SILLAN PIIRUSTUSLUETTELO


31298/400	YLEISPIIRUSTUS
31298/401	PÄÄLYSRAKENNE, MITTAPIIRUSTUS 1
31298/402	PÄÄLYSRAKENNE, MITTAPIIRUSTUS 2
31298/403	PÄÄLYSRAKENNE, MITTAPIIRUSTUS 3
31298/404	PÄÄLYSRAKENNE, MITTAPIIRUSTUS 4
31298/405	MAATUKI T1, MITTAPIIRUSTUS
31298/406	VÄLTUET T2 JA T3, MITTAPIIRUSTUS
31298/407	MAATUKI T4, MITTAPIIRUSTUS
31298/408	TUKIMUURI T1-a MITTAPIIRUSTUS
31298/409	TUKIMUURI T1-b MITTAPIIRUSTUS
31298/410	TUKIMUURI T1-2 MITTAPIIRUSTUS
31298/411	TUKIMUURI T4-2 MITTAPIIRUSTUS
31298/412	TUKIMUURI T4-1 MITTAPIIRUSTUS
31298/413	PÄÄLYSRAKENNE JA VARUSTEET
31298/414	LAAKERINTIPIIRUSTUS 1
31298/415	LAAKERINTIPIIRUSTUS 2
31298/416	PÄÄLYSRAKENNE, RAUDOITUSPIIRUSTUS 1
31298/417	PÄÄLYSRAKENNE, RAUDOITUSPIIRUSTUS 2
31298/418	PÄÄLYSRAKENNE, RAUDOITUSPIIRUSTUS 3
31298/419	POIKKIPALKIT, DETALJIPIIRUSTUS
31298/420	REUNAPALKIT, DETALJIPIIRUSTUS
31298/421	KUORILAATAT, YLEISPIIRUSTUS
31298/422	KUORILAATAT, MITTA- JA RAUDOITUSPIIRUSTUS 1
31298/423	KUORILAATAT, MITTA- JA RAUDOITUSPIIRUSTUS 2
31298/424	KUORILAATAT, MITTA- JA RAUDOITUSPIIRUSTUS 3
31298/425	MAATUKI T1, RAUDOITUSPIIRUSTUS
31298/426	VÄLTUET T2 JA T3, RAUDOITUSPIIRUSTUS
31298/427	MAATUKI T4, RAUDOITUSPIIRUSTUS
31298/428	TUKIMUURI T1-1a RAUDOITUSPIIRUSTUS
31298/429	TUKIMUURI T1-1b RAUDOITUSPIIRUSTUS
31298/430	TUKIMUURI T4-1 RAUDOITUSPIIRUSTUS
31298/431	TUKIMUURI T4-2 RAUDOITUSPIIRUSTUS
31298/432	TERÄSRAKENTEEN KOKOONPANOPIIRUSTUS
31298/433	TERÄSRAKENTEEN OSAPIIRUSTUS
	BETONITERÄSLUETTELO

SILLASTA ON LAADITTU TIETOMALLI JA TIETOMALLIN SELOSTUS
SILLASTA ON LAADITTU RAKENNUSSUUNNITELMASELOSTUS JA LAATUVAATIMUKSET


LIITTYVÄT SUUNNITELMAT

xx	SILLAN GEOTEKNISEN PIIRUSTUKSET
xx	VALAISTUSSUUNNITELMA

SIVUKUVA
1:200

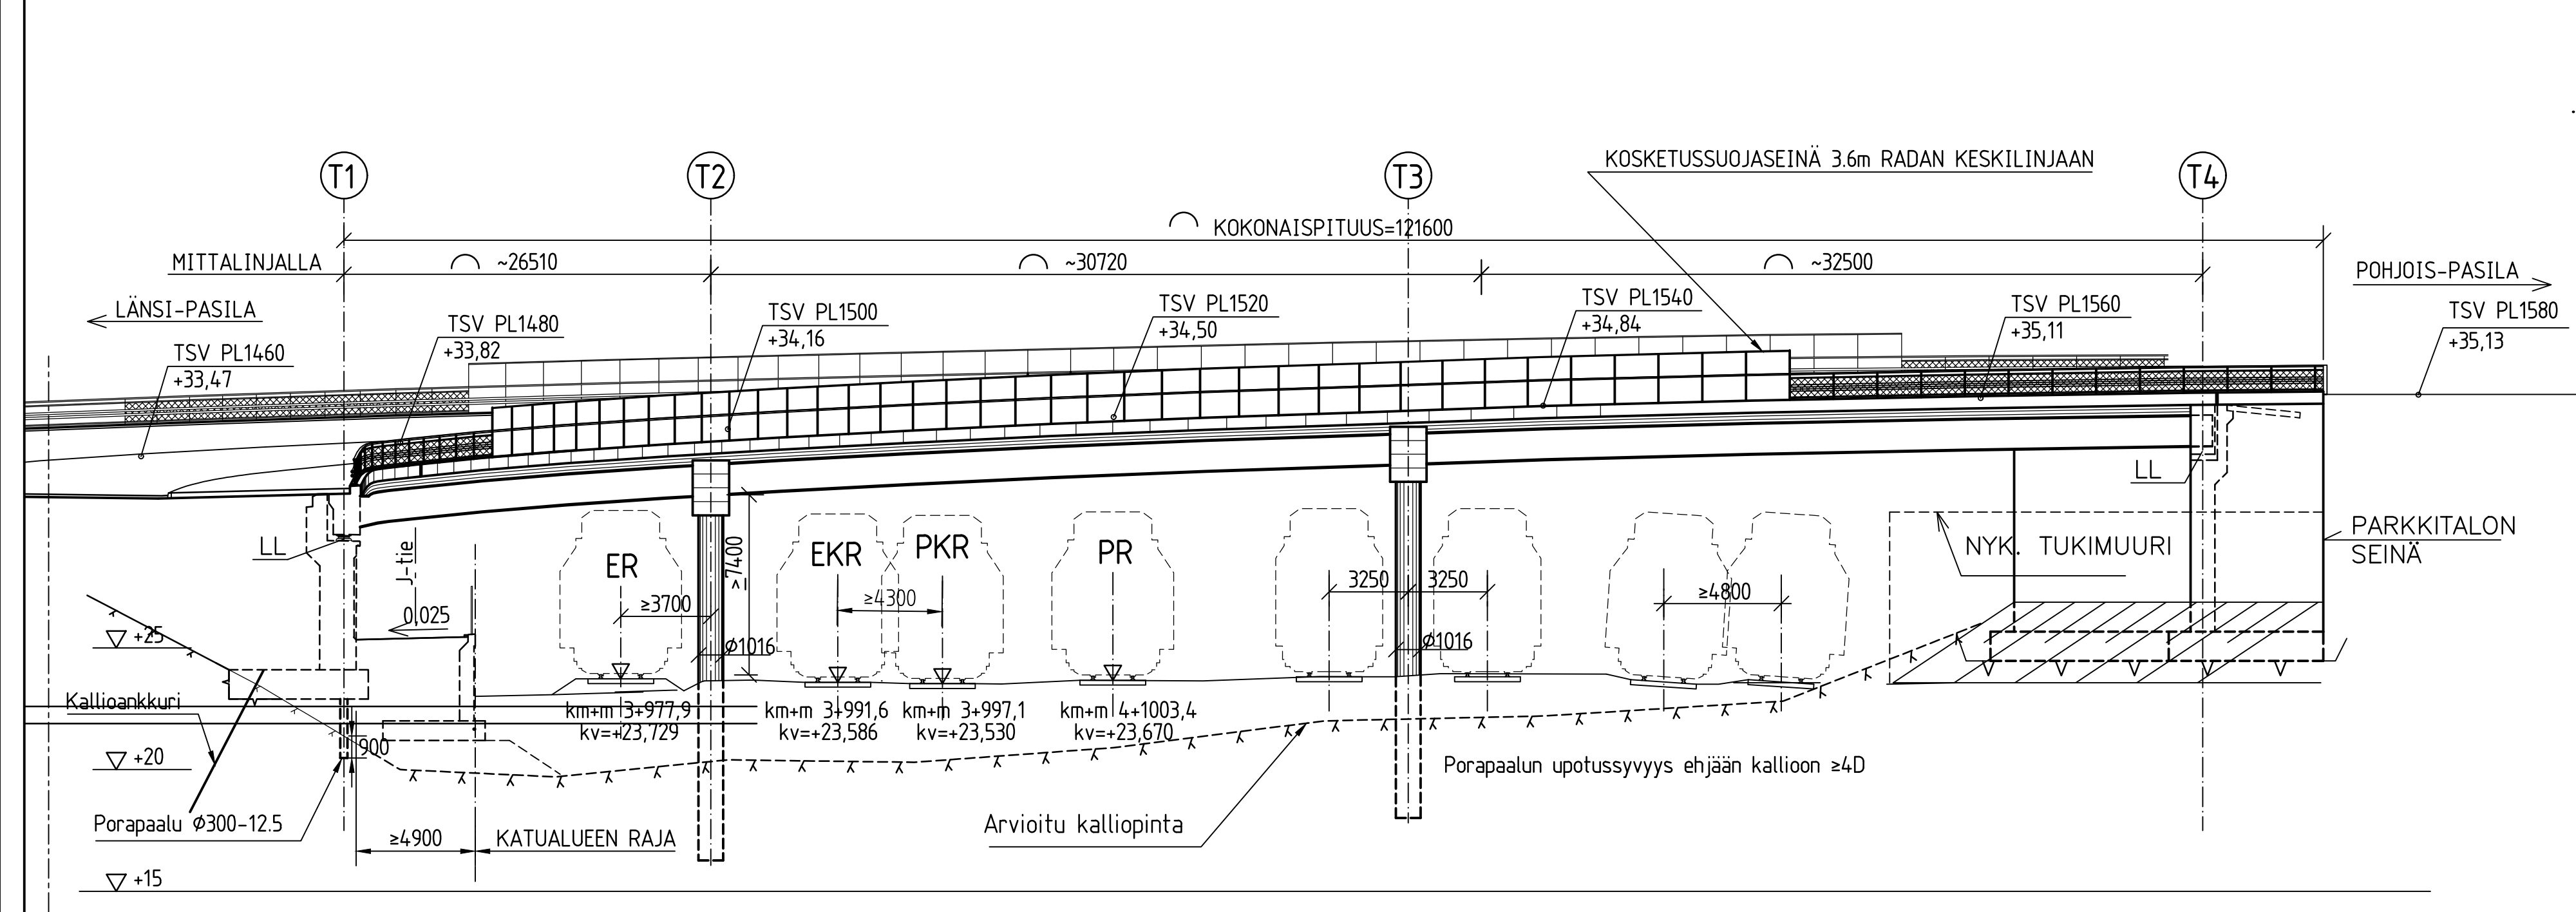

B - B
1:200

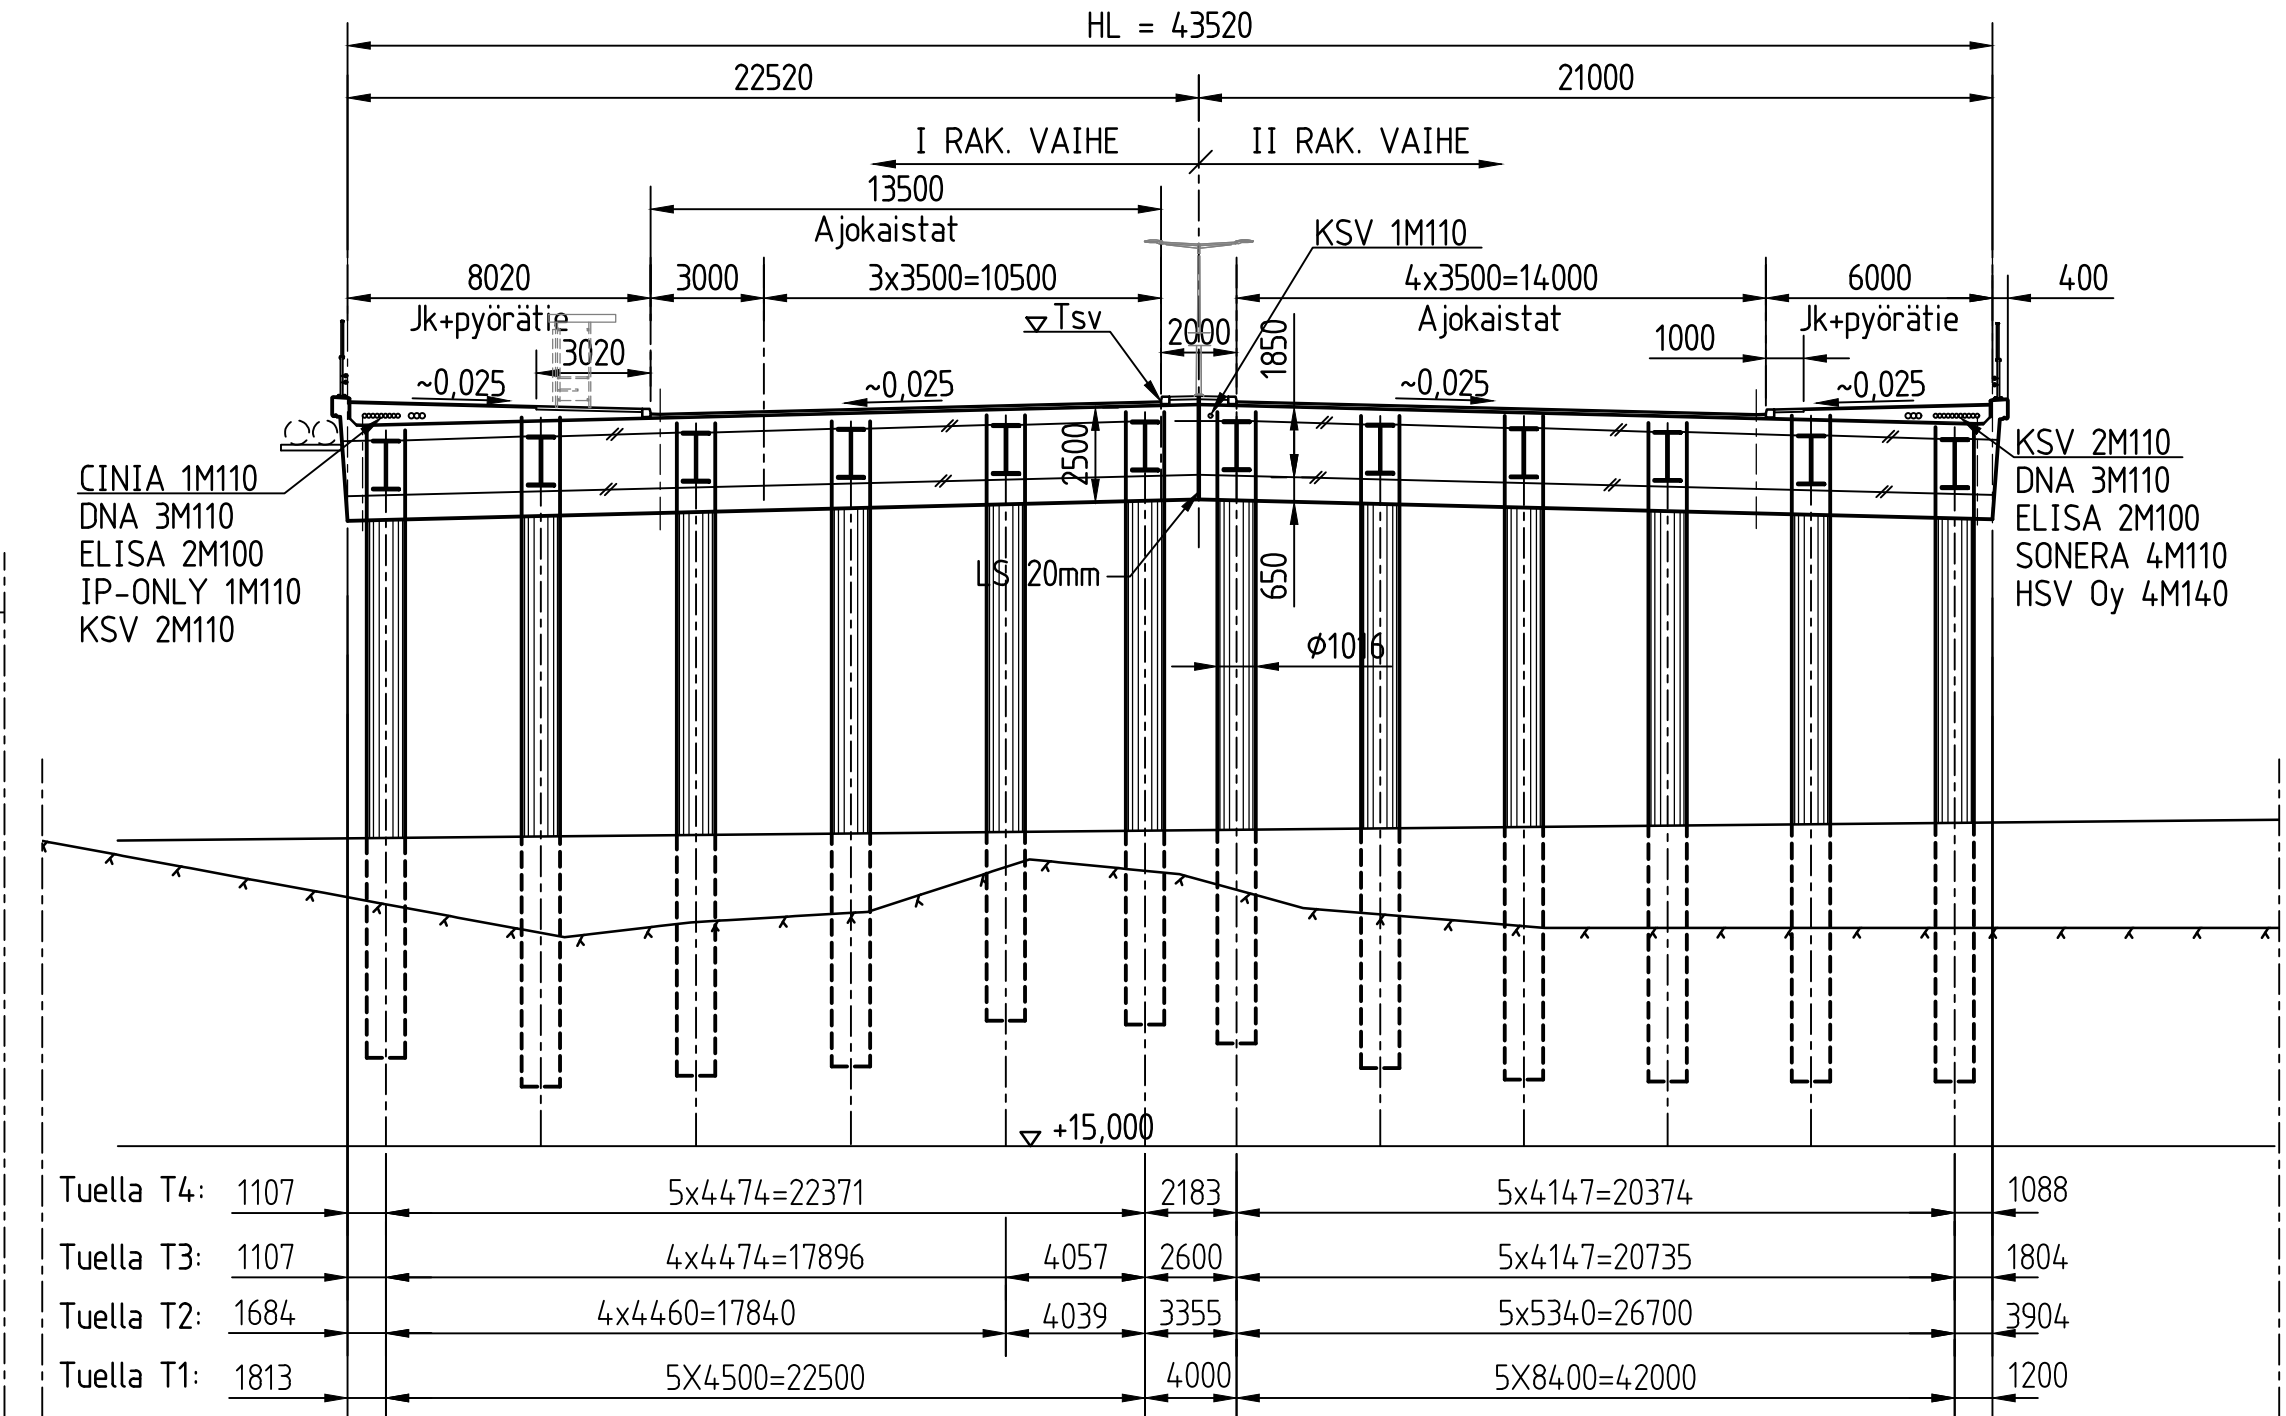

TYYPPIPIIRUSTUKSET (HELSINGIN KAUPUNGIN RAKENNUSVIRASTO)

3034/2/400	AJONEUVOLIIKENTEEN SILLANKAIDE, Tiej H2 sillankaiteen soveltaminen, piir. 1
3034/2/401	AJONEUVOLIIKENTEEN SILLANKAIDE, Tiej H2 sillankaiteen soveltaminen, piir. 2
3034/2/406	SILLAN SYÖKSYTORVI, Ø200
3034/2/407	SYÖKSYTORVI, Ø200
3034/2/408	TIPPUPUTKI Ø50 JA SALAOJA
3034/2/409	TIPPUPUTKI Ø90 JA SALAOJA
3034/2/410	PAINENTASAUSPUTKI
3034/2/411	SJÖJUTUSKARTTA KUIVATUSLAITTEELLE
3034/2/413	SIIRTYMÄLAATTA L=3,0 JA 5,0 m
3034/2/415	MASSALIIKUNTA-SAUMA
3034/2/416	REUNAPALKKI, Reunapalkin päätyvieste ja liikunta-sauma


SILLAN PÄÄPISTEET

No	N	E
1	6676876.0944	25495924.3127
2	6676824.7046	25495974.0326
3	6676901.3729	25495926.1003
4	6676857.7908	25495963.4885
5	6676929.6005	25495934.2044
6	6676894.2030	25495966.7710
7	6676959.3421	25495947.3122
8	6676924.4719	25495979.3940

PÄÄPISTE TARKOITTAÄ TUUKILINJAN JA REUNAPALKKIN SISÄPINAN LEIKKAUSPISTETÄ PISTE N° 2 SIAITISEE LIIKUNTA-SAUMAN JA REUNAPALKKIN SISÄPINAN LEIKKAUSPISTETESSÄ

Tuella T4:	1107	5x44,76=22371	2183	5x41,7=20374	1088
Tuella T3:	1107	4x44,76=17896	4057	5x41,7=20375	1804
Tuella T2:	1684	4x44,60=17840	4039	5x34,0=26700	2904
Tuella T1:	1813	5x45,00=22500	4000	5x38,00=20000	1200

MITAT TUUKILINJAN SUUNNASSA

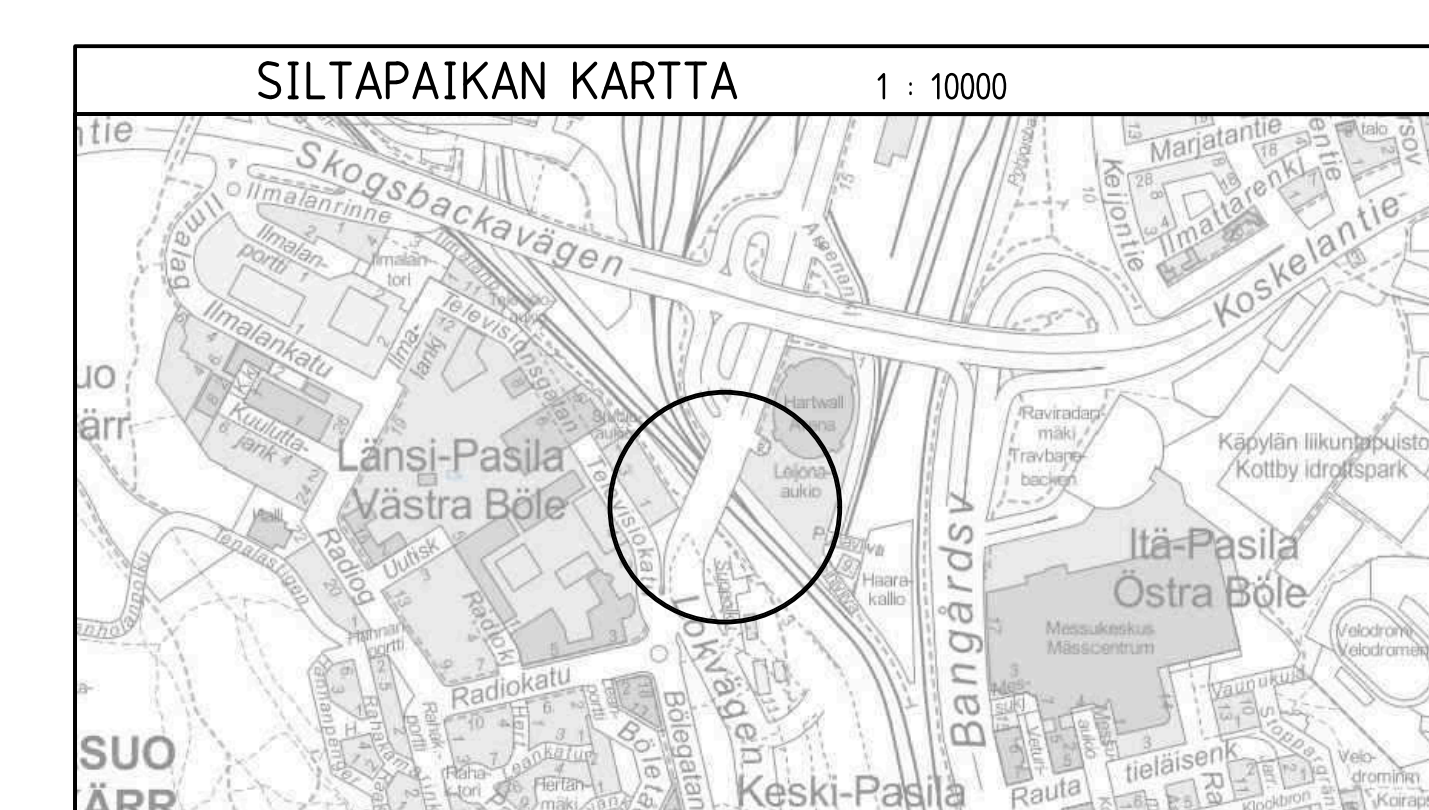

LUONNOS 31.10.2019

Helsinki Kaupunkiympäristön toimiala
17. Pasila, Keski-Pasila
www.hel.fi
sähköposti etunimi.sukunimi@hel.fi

KAPPALE OSA-AIHE
17. Pasila, Keski-Pasila
VETURITIE YLIKULKUSILTA

YLEISPIIRUSTUS

HYV	LIITTY	NOO	KYS
KORVAA	KYLK		
KORVAA	HTV		
KORVAA	TARK.		
KORVAA	PROJ.		
KORVAA	HTV		
KORVAA	TARK.		
KORVAA	HTV		
KORVAA	TARK.		
Ma- ja kallioeräykiksi (GEO)

PONTEK OY
Rakentamisen ja suunnittelun erikoisyritys