


SUOMENLINNA 52

432-6-4

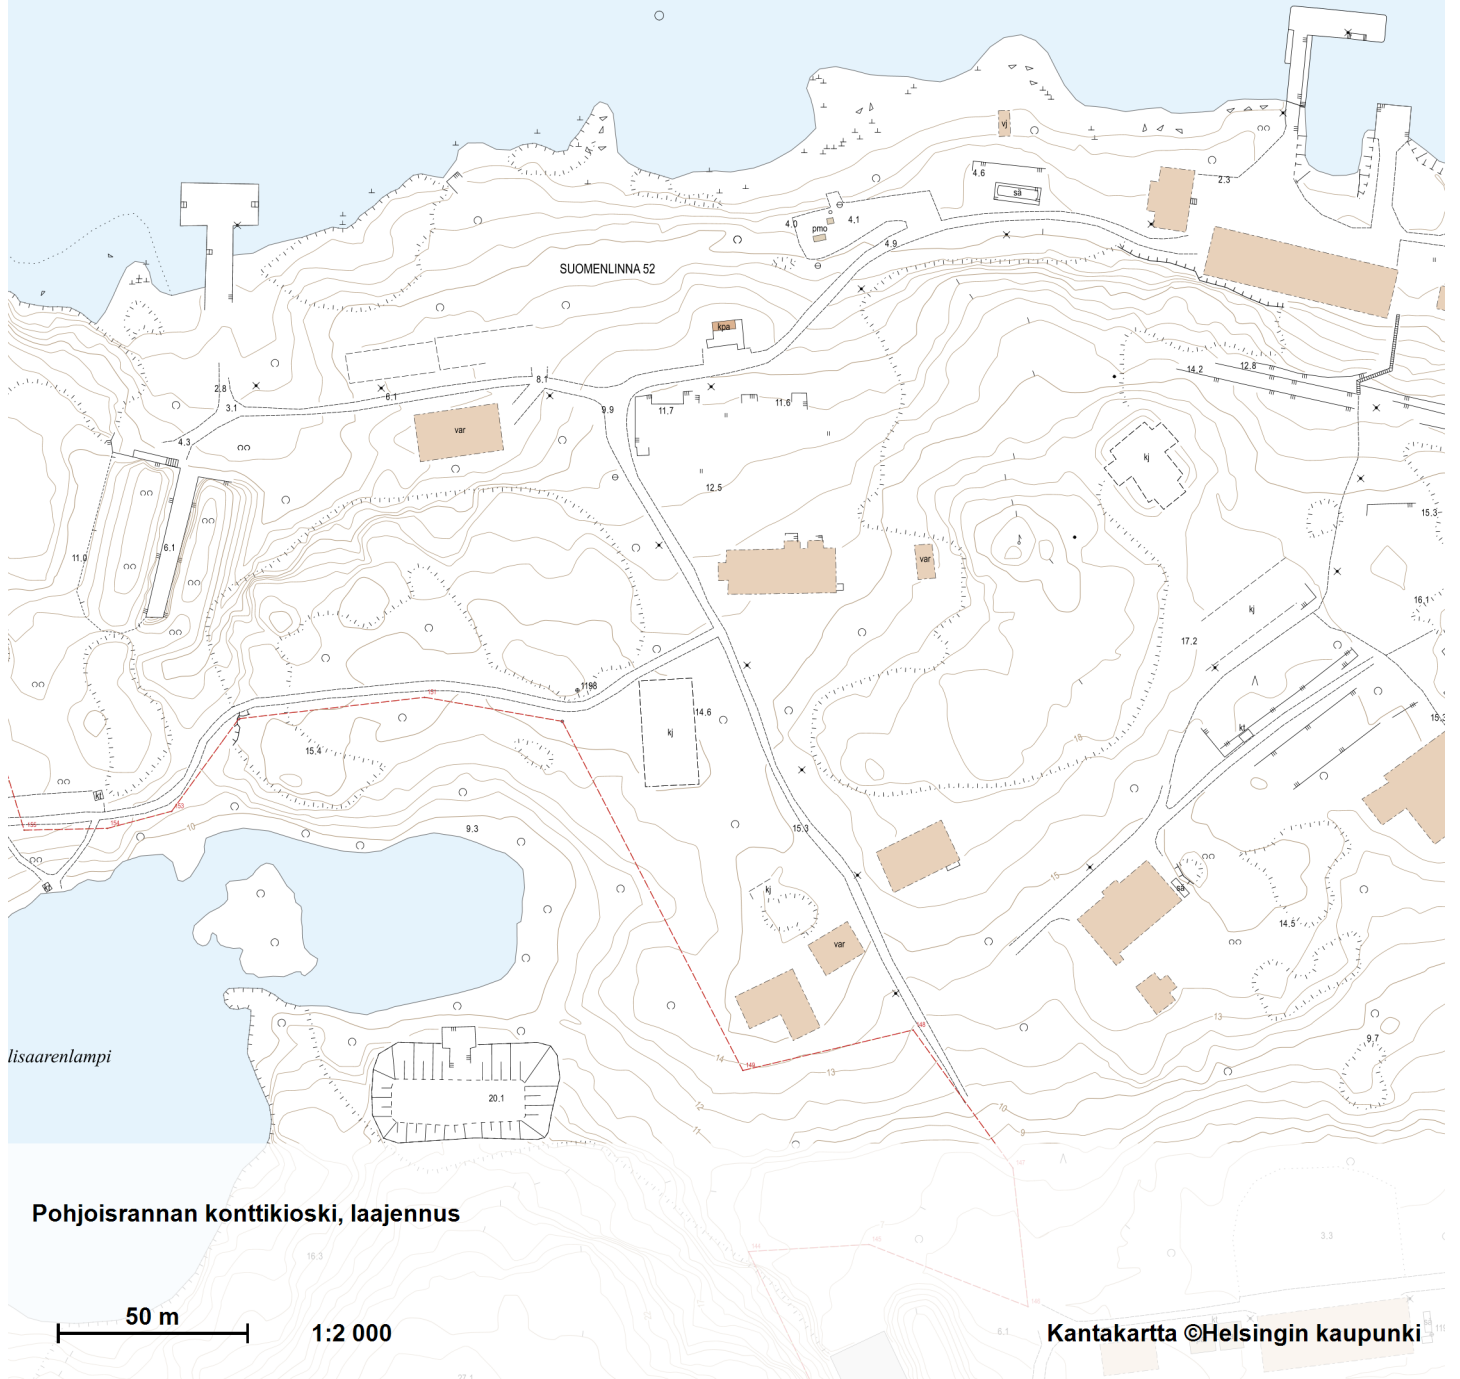

lisaarenlampi

Pohjoisrannan konttikioski, laajennus

50 m

1:2 000

Kantakartta ©Helsingin kaupunki