


8.8.2018 13:48:35

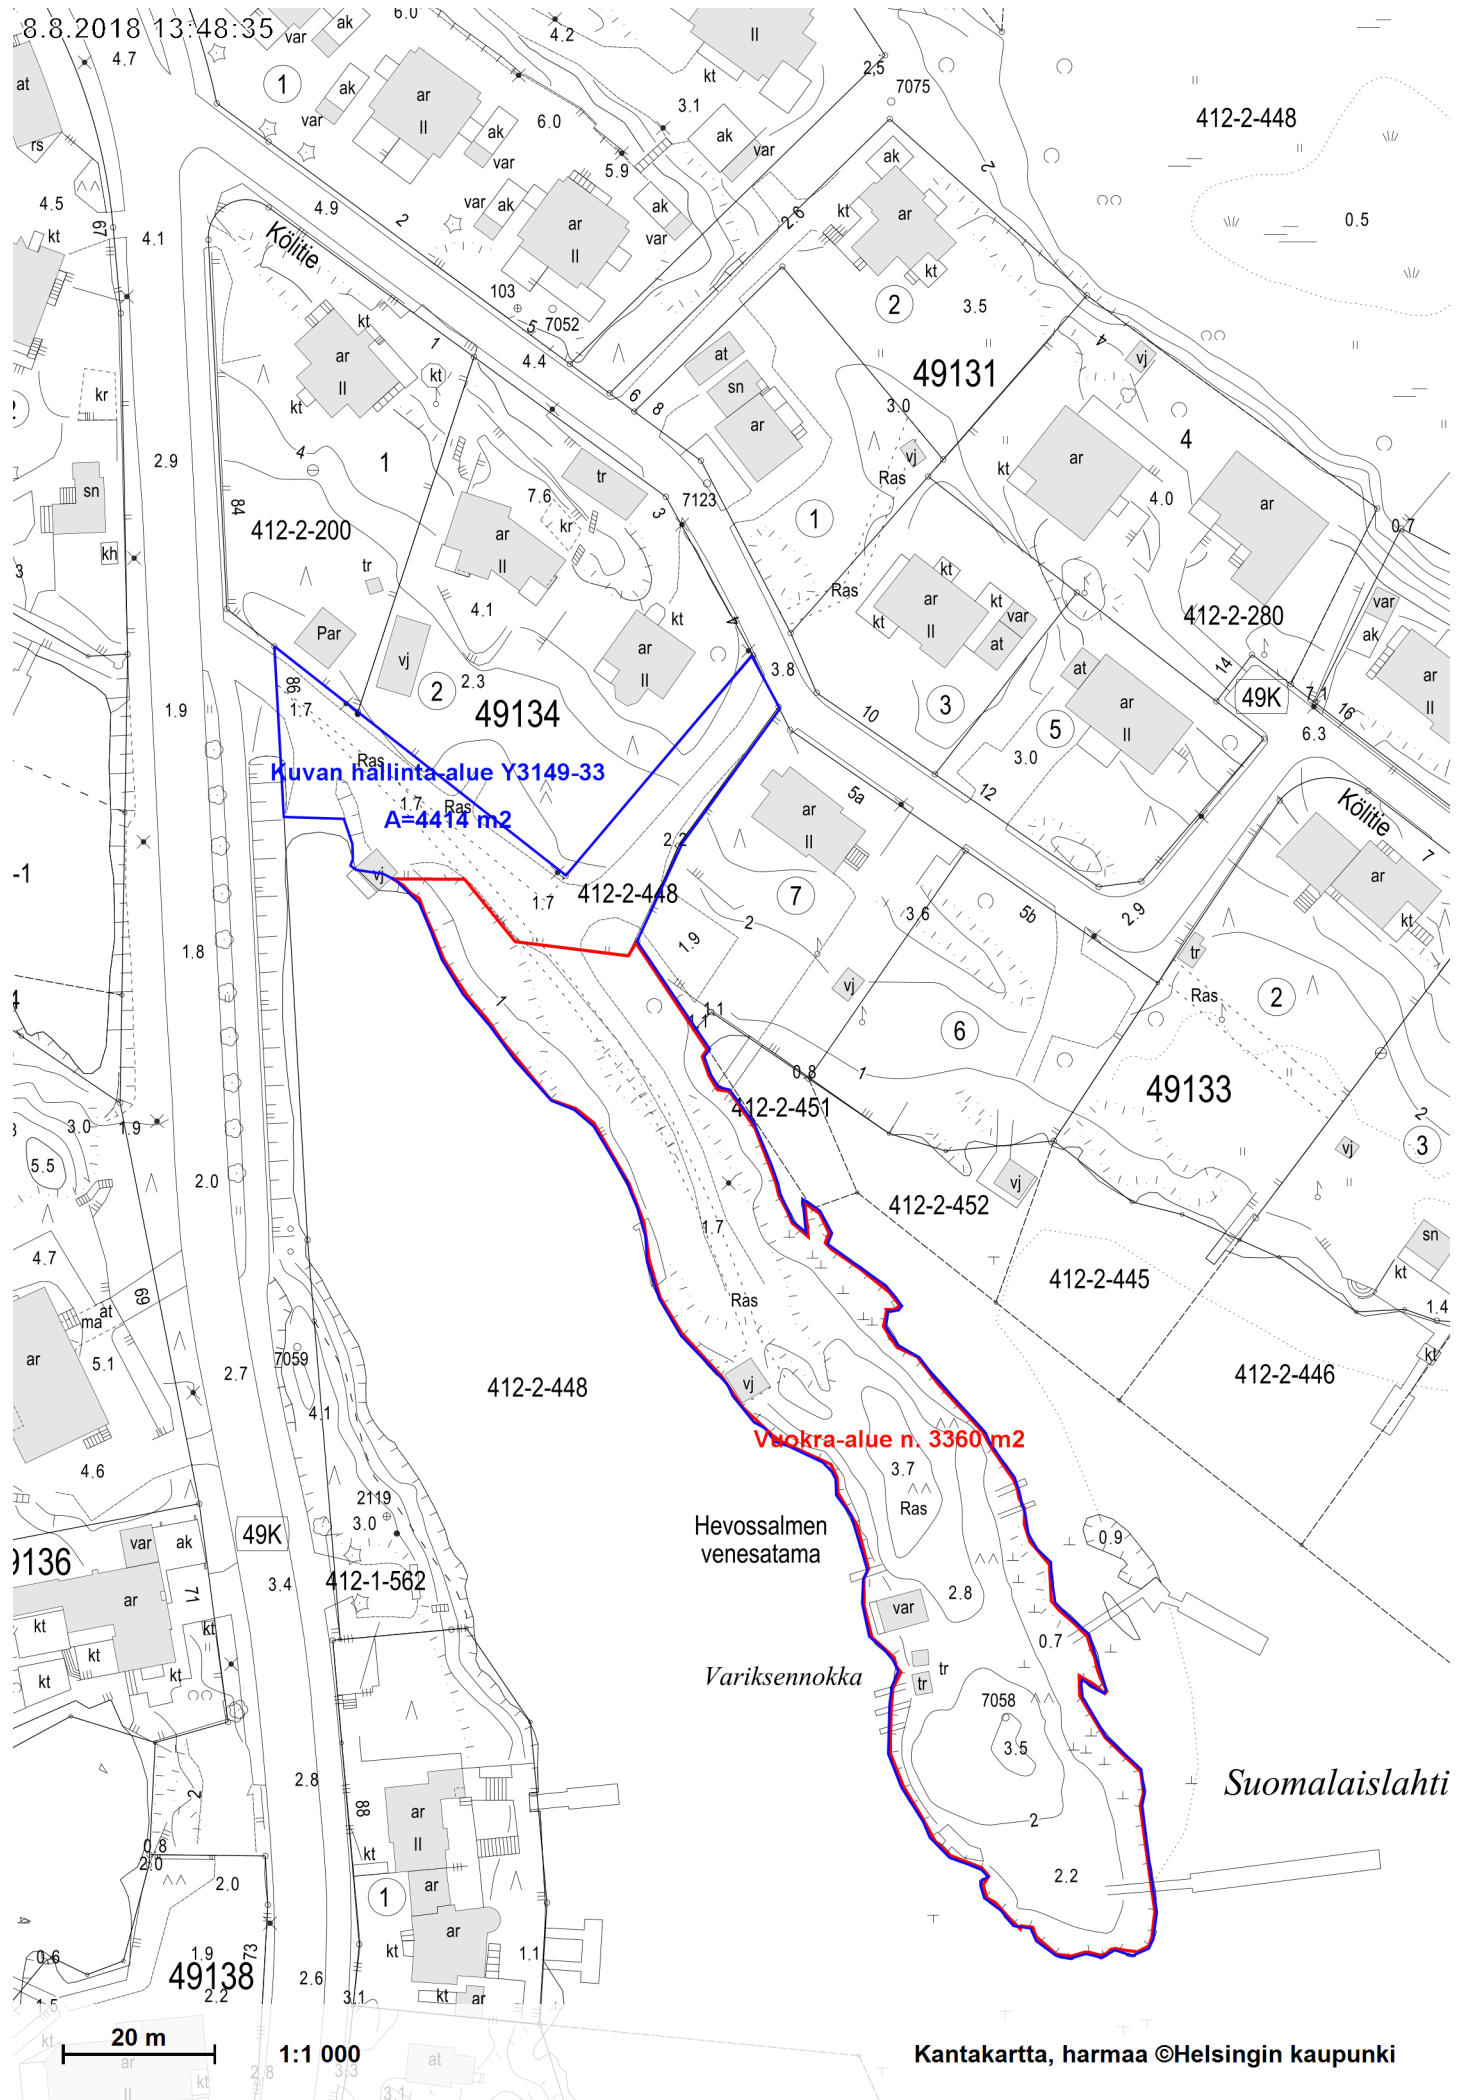

412-2-448

49131

412-2-200

49134

412-2-280

49K

Kuvan hallinta-alue Y3149-33

A=4414 m²

412-2-448

49133

412-2-451

412-2-452

412-2-445

412-2-446

412-2-448

Vuokra-alue n. 3360 m²

Hevossalmen
venesatama

Variksennokka

Suomalaislahti

49136

49K

412-1-562

49138

20 m

1:1 000

Kantakartta, harmaa ©Helsingin kaupunki