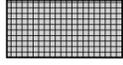
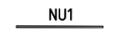
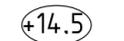


PIIRUSTUSMERKINNÄT

-  Nykyinen muu kasvillisuus
-  Lehtipensas, matala
-  Betonikiveys, harmaa
-  Betonikiveys, musta
-  Noppakiveys, harmaa
-  Luonnonkiveys, harmaa
-  Nupukiveys, harmaa
-  Poistettava puu 7 kpl
-  Istutettava pilarimainen lehtipuu juuristoritilällä 4 kpl
-  Penkki, kiinnitys puun juuristoritilään
-  Reunatuki, luonnonkivi, harmaa
-  Reunatuki, madallettu/luiskattu, luonnonkivi, harmaa
-  1:n kiven valkoinen betonikiviraita
-  Kadun likimääräinen korkeus
-  Kadun nykyinen korkeusasema

Reunatuki, luonnonkivi, harmaa

Reunatuki, madallettu/luiskattu, luonnonkivi, harmaa

1:n kiven valkoinen betonikiviraita

Kadun likimääräinen korkeus

Kadun nykyinen korkeusasema


Ripustusvalaistuksen pylväs

Ripustusvalaisin



Valaisinylvyäs, korkeus 8m

Nykyinen poistettava valaisinylvyäs

Kuivatus hoidetaan katukohtaisella hulevesiviemäröinnillä.

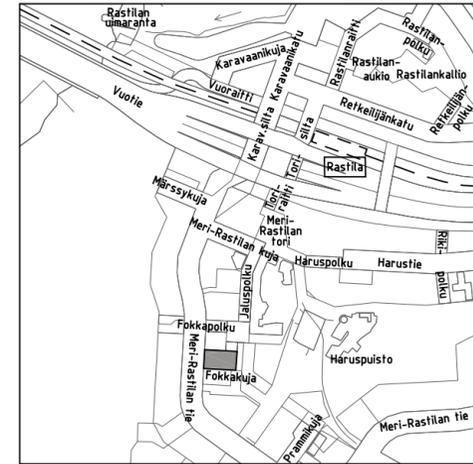

1:10 000

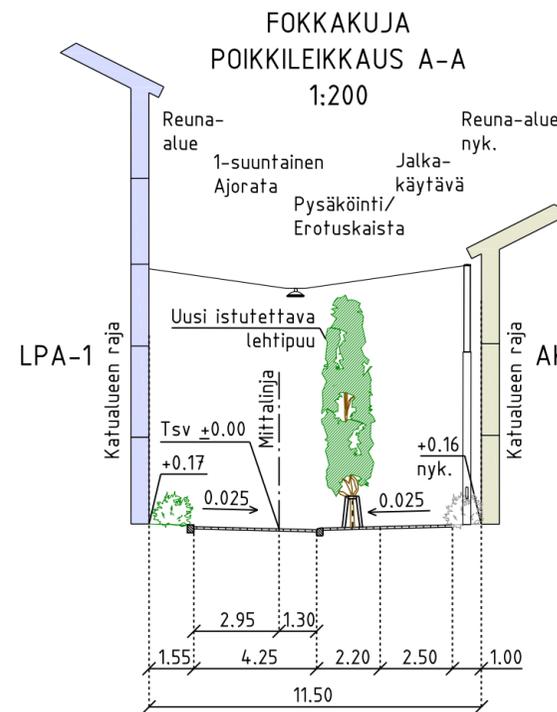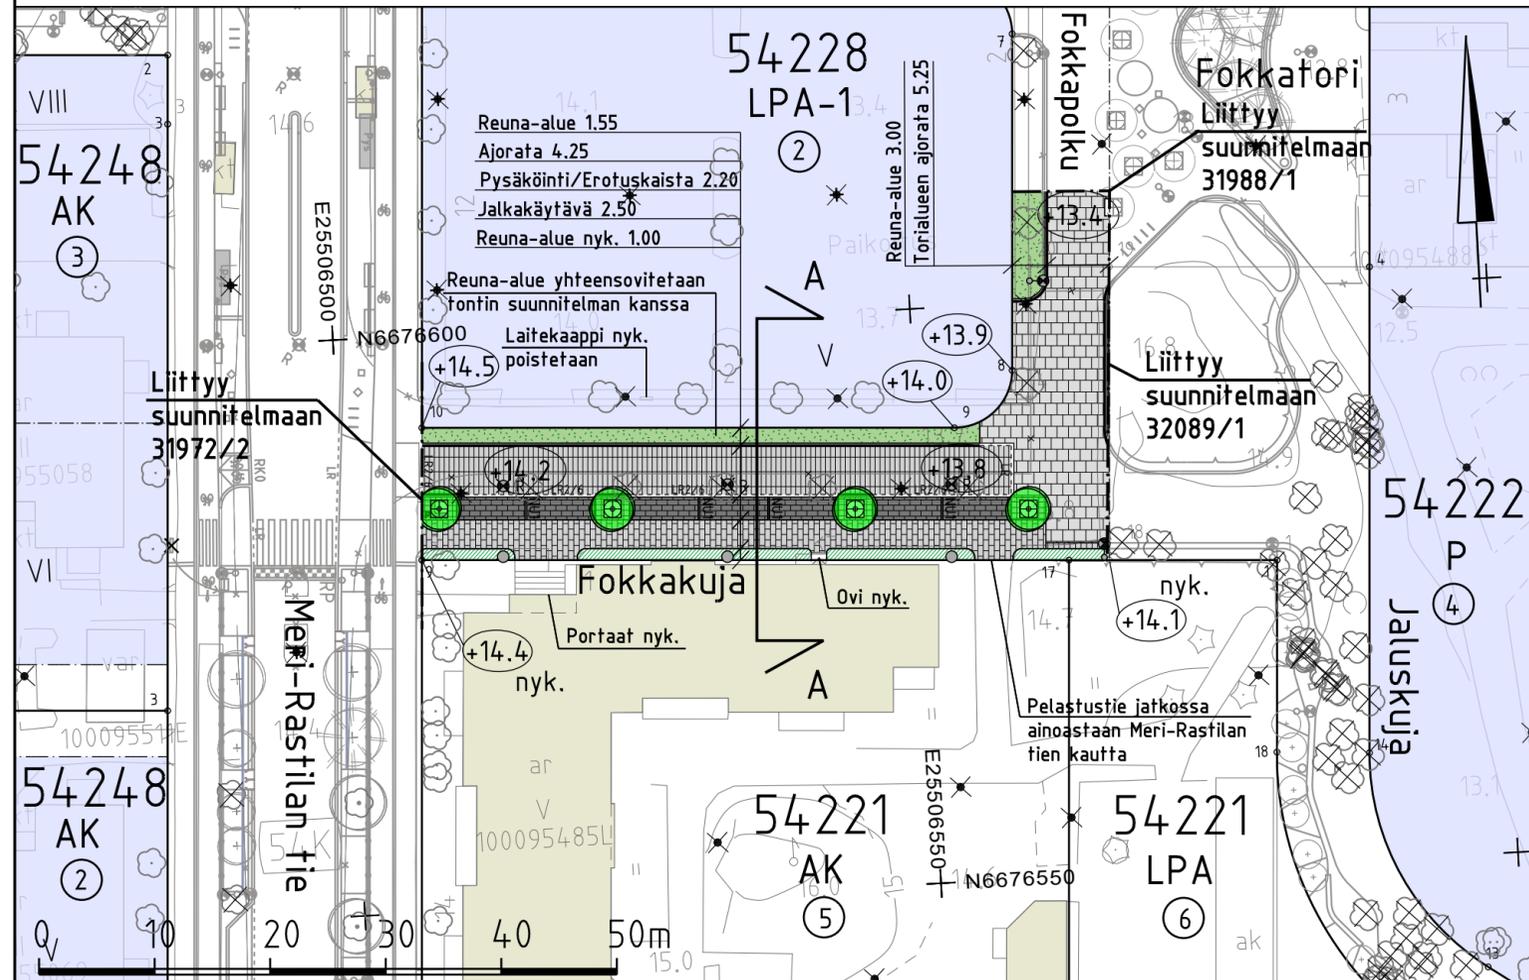

Helsinki		Kaupunkiympäristön toimiala		www.hel.fi sähköposti: etunimi.sukunimi@hel.fi	
KAUP.O.SA, OSA-ALUE					
54. Vuosaari, 544 Meri-Rastila					
FOKKAKUJA					
Katusuunnitelma					
1:500	LIITTYY	NRO	31975/1	KHS	
1:200	KORVAA			KYLK	
	KORVATTU	TASOKOORDINAATISTO:	ETRS-GK25	HYV.	24.9.2024 Reetta Putkonen
	ASEMAKAAVA	12570	KORKEUSJÄRJESTELMÄ:	TARK.	24.9.2024 Ismo Rantanen
	LIIKENNES.		N2000	PROJ.	24.9.2024 Jari Hurskainen
 Ramboll Finland Oy PL 25, Itsehallintokuja 3 02601 ESPOO puh. 020 755 611				HYV.	13.9.2024 Susanna Leinonen
				TARK.	13.9.2024 Kimmo Kykkänen
				LAAT.	13.9.2024 Katariina Fagerholm