




- MERKINNÄT:**
- Suunnittelualueen raja
 - Poistettava kasvillisuus ja rakenteet
 - Poistettava puu 2 kpl
 - Poistettava pensasalue
 - Poistettava rumpu
 - Poistettava valaisin
 - Säilytettävä kasvillisuus
 - Säilytettävän alueen säilytettävä lehtipuu ja säilytettävä havupuu
 - Säilytettävä lehtimetsä
 - Säilytettävät päällysteet ja korkeusasema
 - KT/S Säilytettävä kivituhka
 - nyk. Nykyinen oja tai pintavesipainanne
 - +4.6 Likimääräinen korkeusasema
 - Rakennettavan alueen säilytettävä ja siirrettävä kasvillisuus
 - Säilytettävä lehtipuu 4 kpl
 - Maapuita alueelta kaadettavista puista
 - Seulottu metsänpohja
 - Uudet päällysteet, varusteet, kalusteet ja korkeusasema
 - Kivituhka
 - Seulanpääkiveys
 - Maakivi
 - Rumpu
 - Pylväsvalaisin
 - +4.6 Likimääräinen korkeusasema
 - Kunnostettava penkki

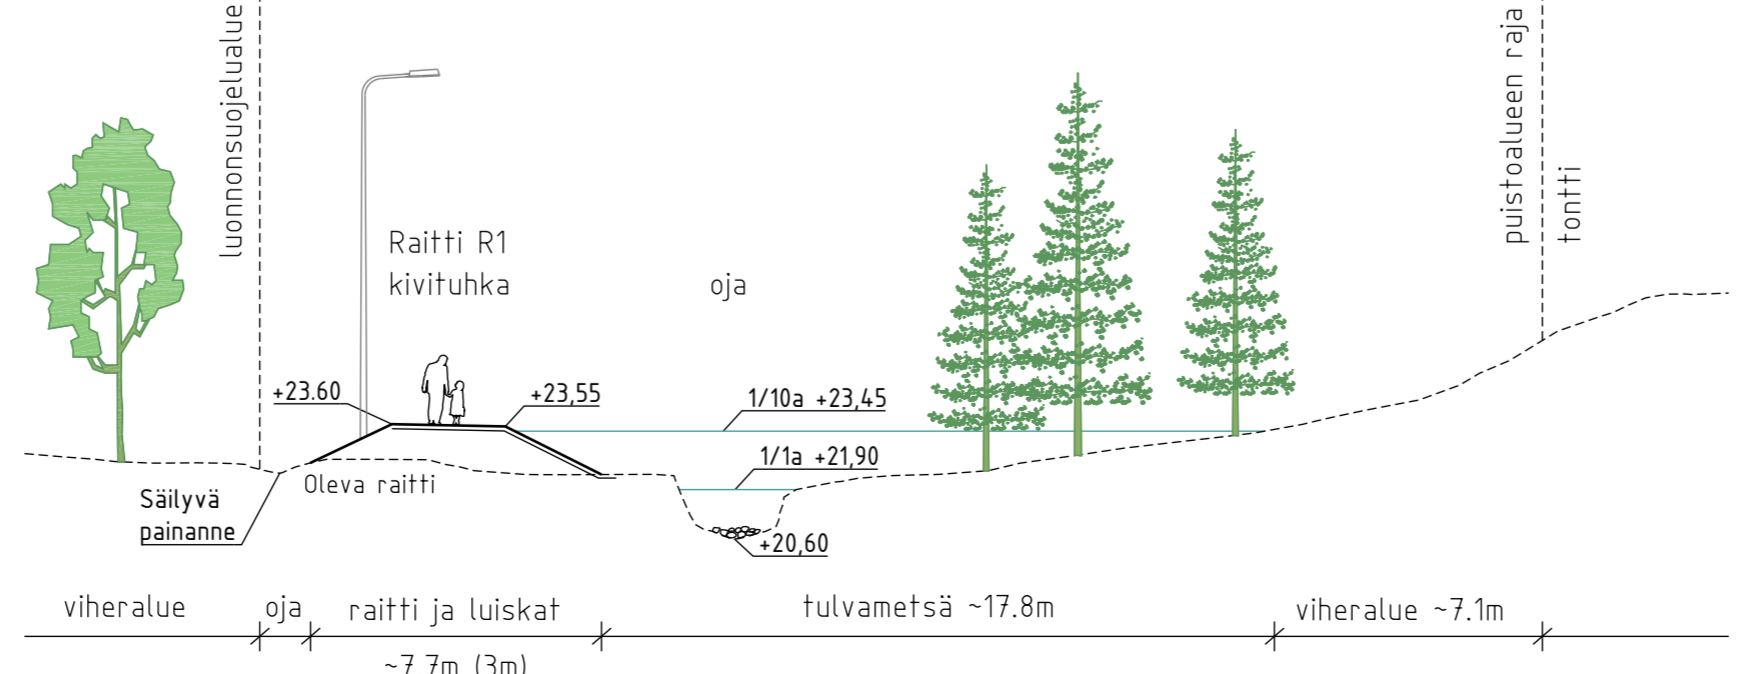

LEIKKAUS A-A, 1:200



Helsinki Kaupunkiympäristön toimiala
www.hel.fi
sähköposti: etunimi.sukunimi@hel.fi

KAUP.O.SA, OSA-ALUE
454. Myllypuro

HALLAINVUORI
Latokartanonkaari

Puistosuunnitelma

MK	LIITTYY	NRO	KHS	
1:200	KORVAA	VIO 6463/1	MKJ	
	KORVATTU	TASOKOORDINAATISTO: ETRS-GK25	HYV.	4.12.2024 J. Luomanen
	ASEMAKAAVA 10260	KORKEUSJÄRJESTELMÄ: NZ600	TARK.	4.12.2024 K. Arrakoski
	LIIKENNES.		PROJ.	4.12.2024 E. Kettunen
Konsultti			HYV.	4.12.2024 A-J. Koskenniemi
SITOWISE		Sitowise Oy 020 747 6000 www.sitowise.com	TARK.	4.12.2024 G. Chaurand
			LAAT.	4.12.2024 L. Luoma