




LEIKKAUS A-A' 1:200

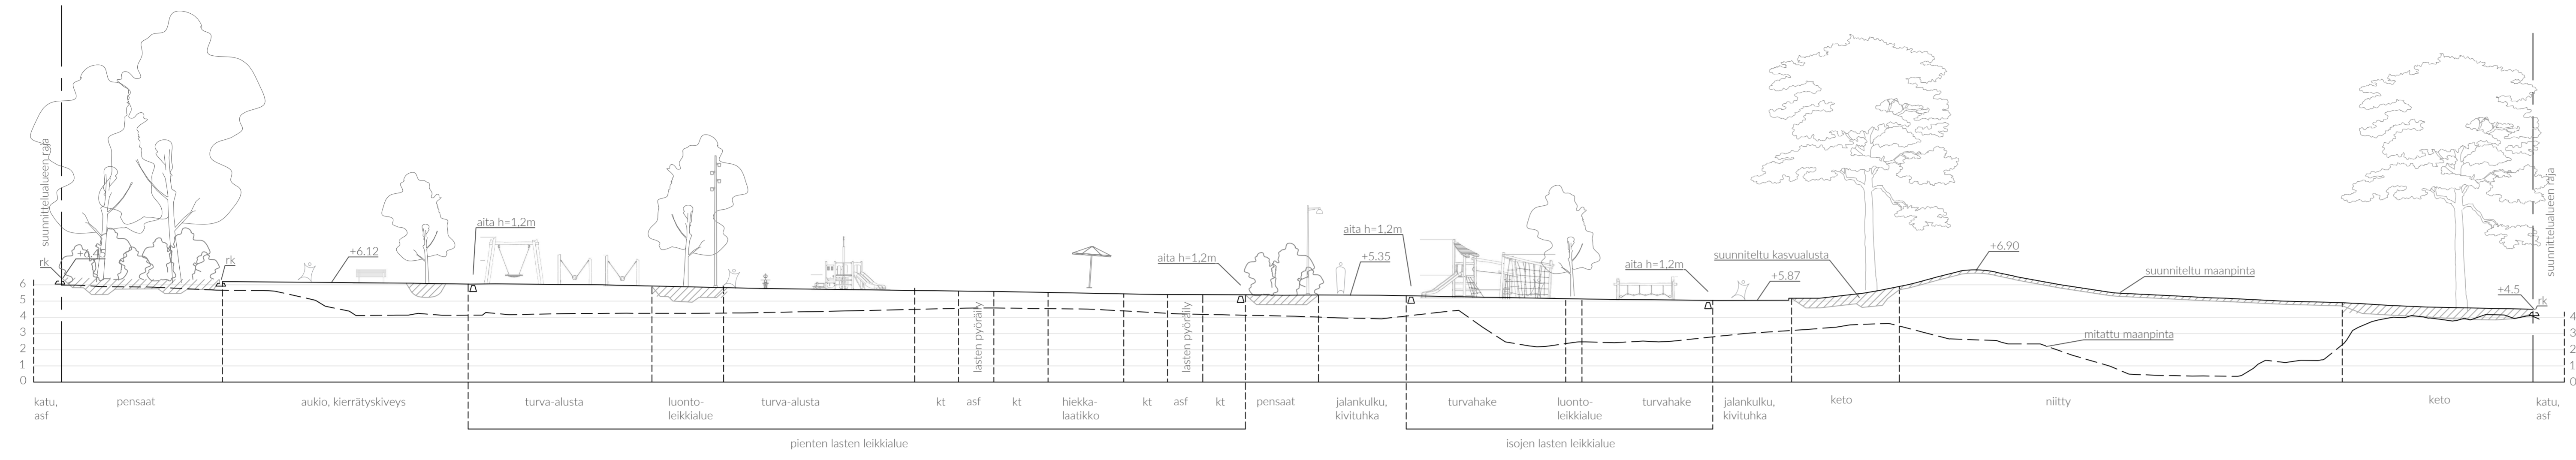


LEIKKAUS B-B' 1:200

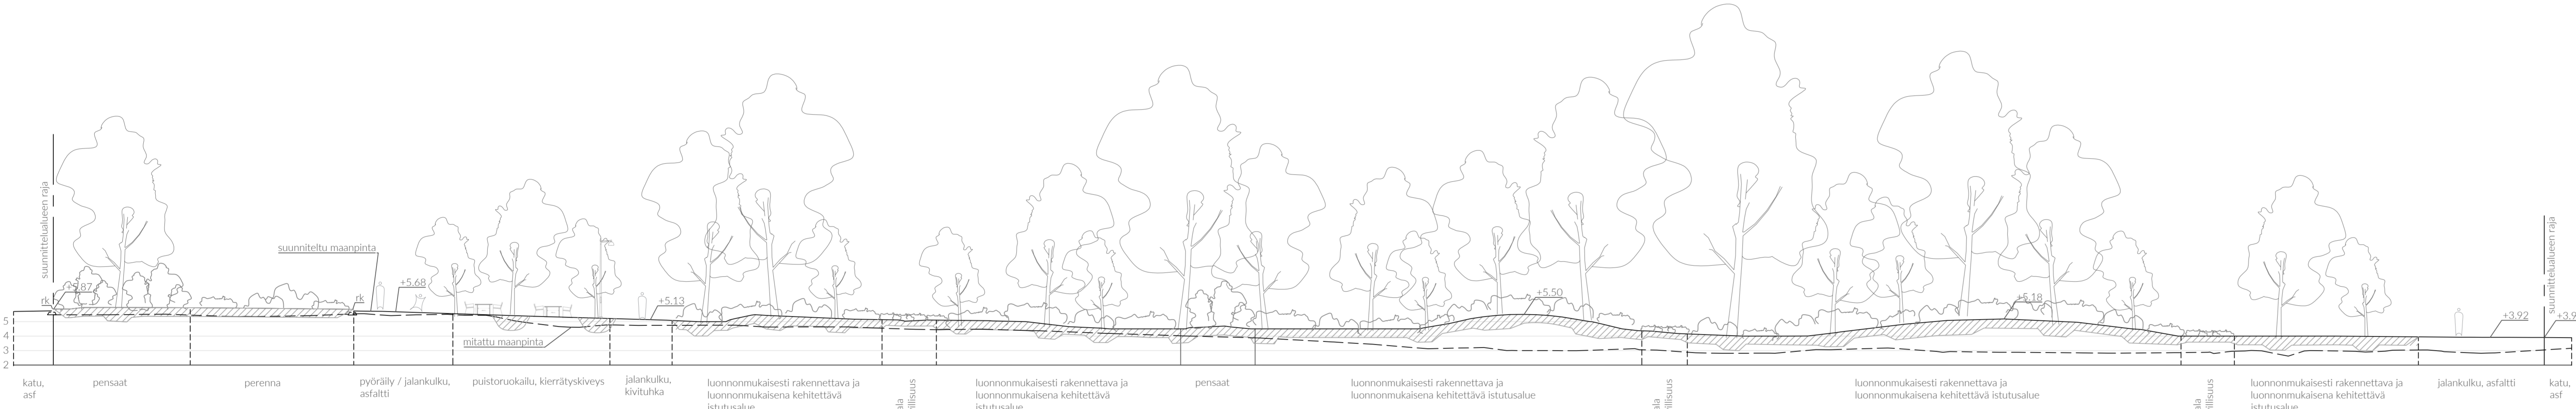

LEIKKAUS C-C' 1:200

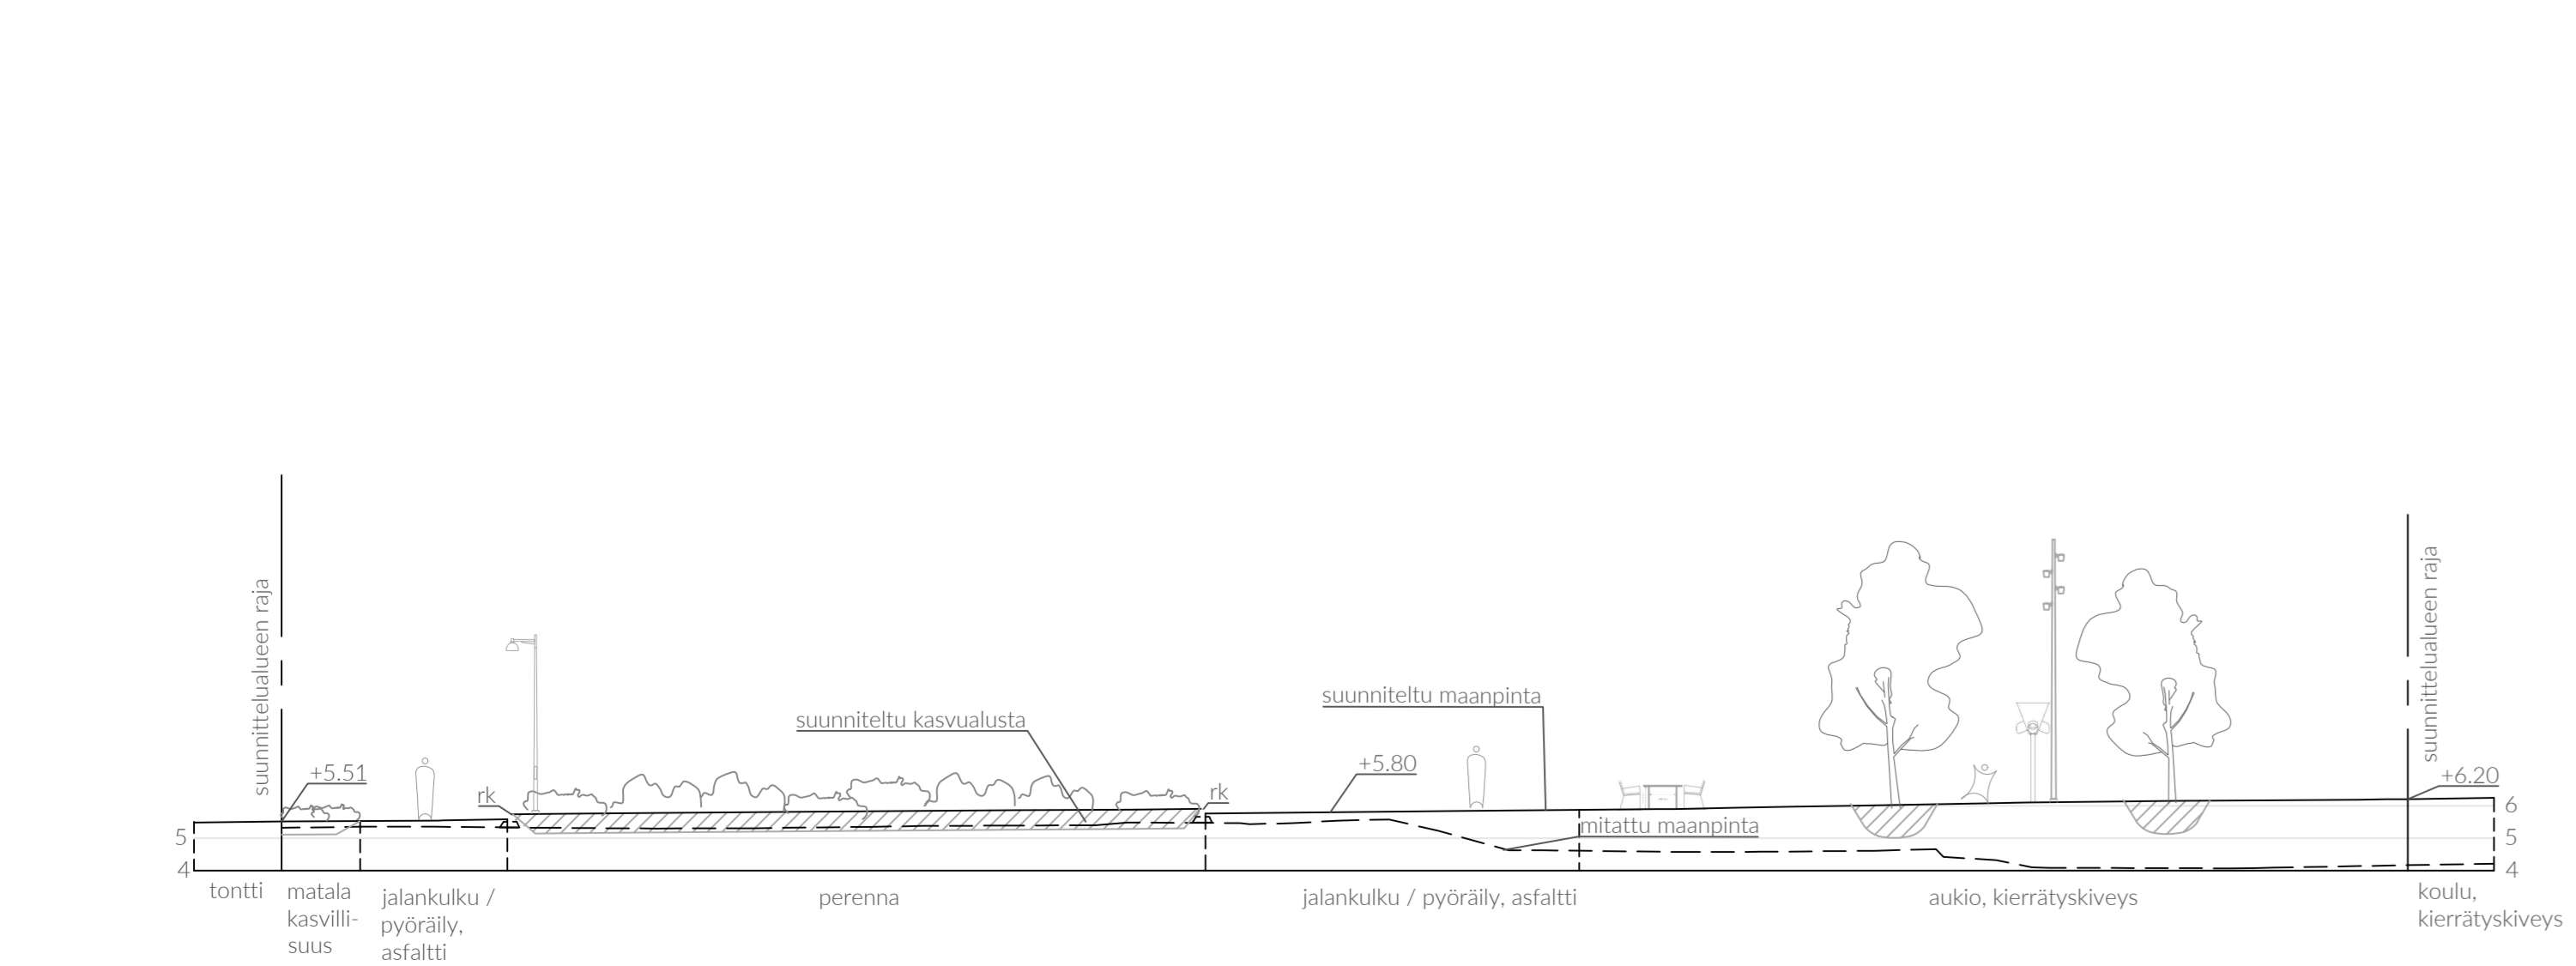

LEIKKAUS D-D' 1:200

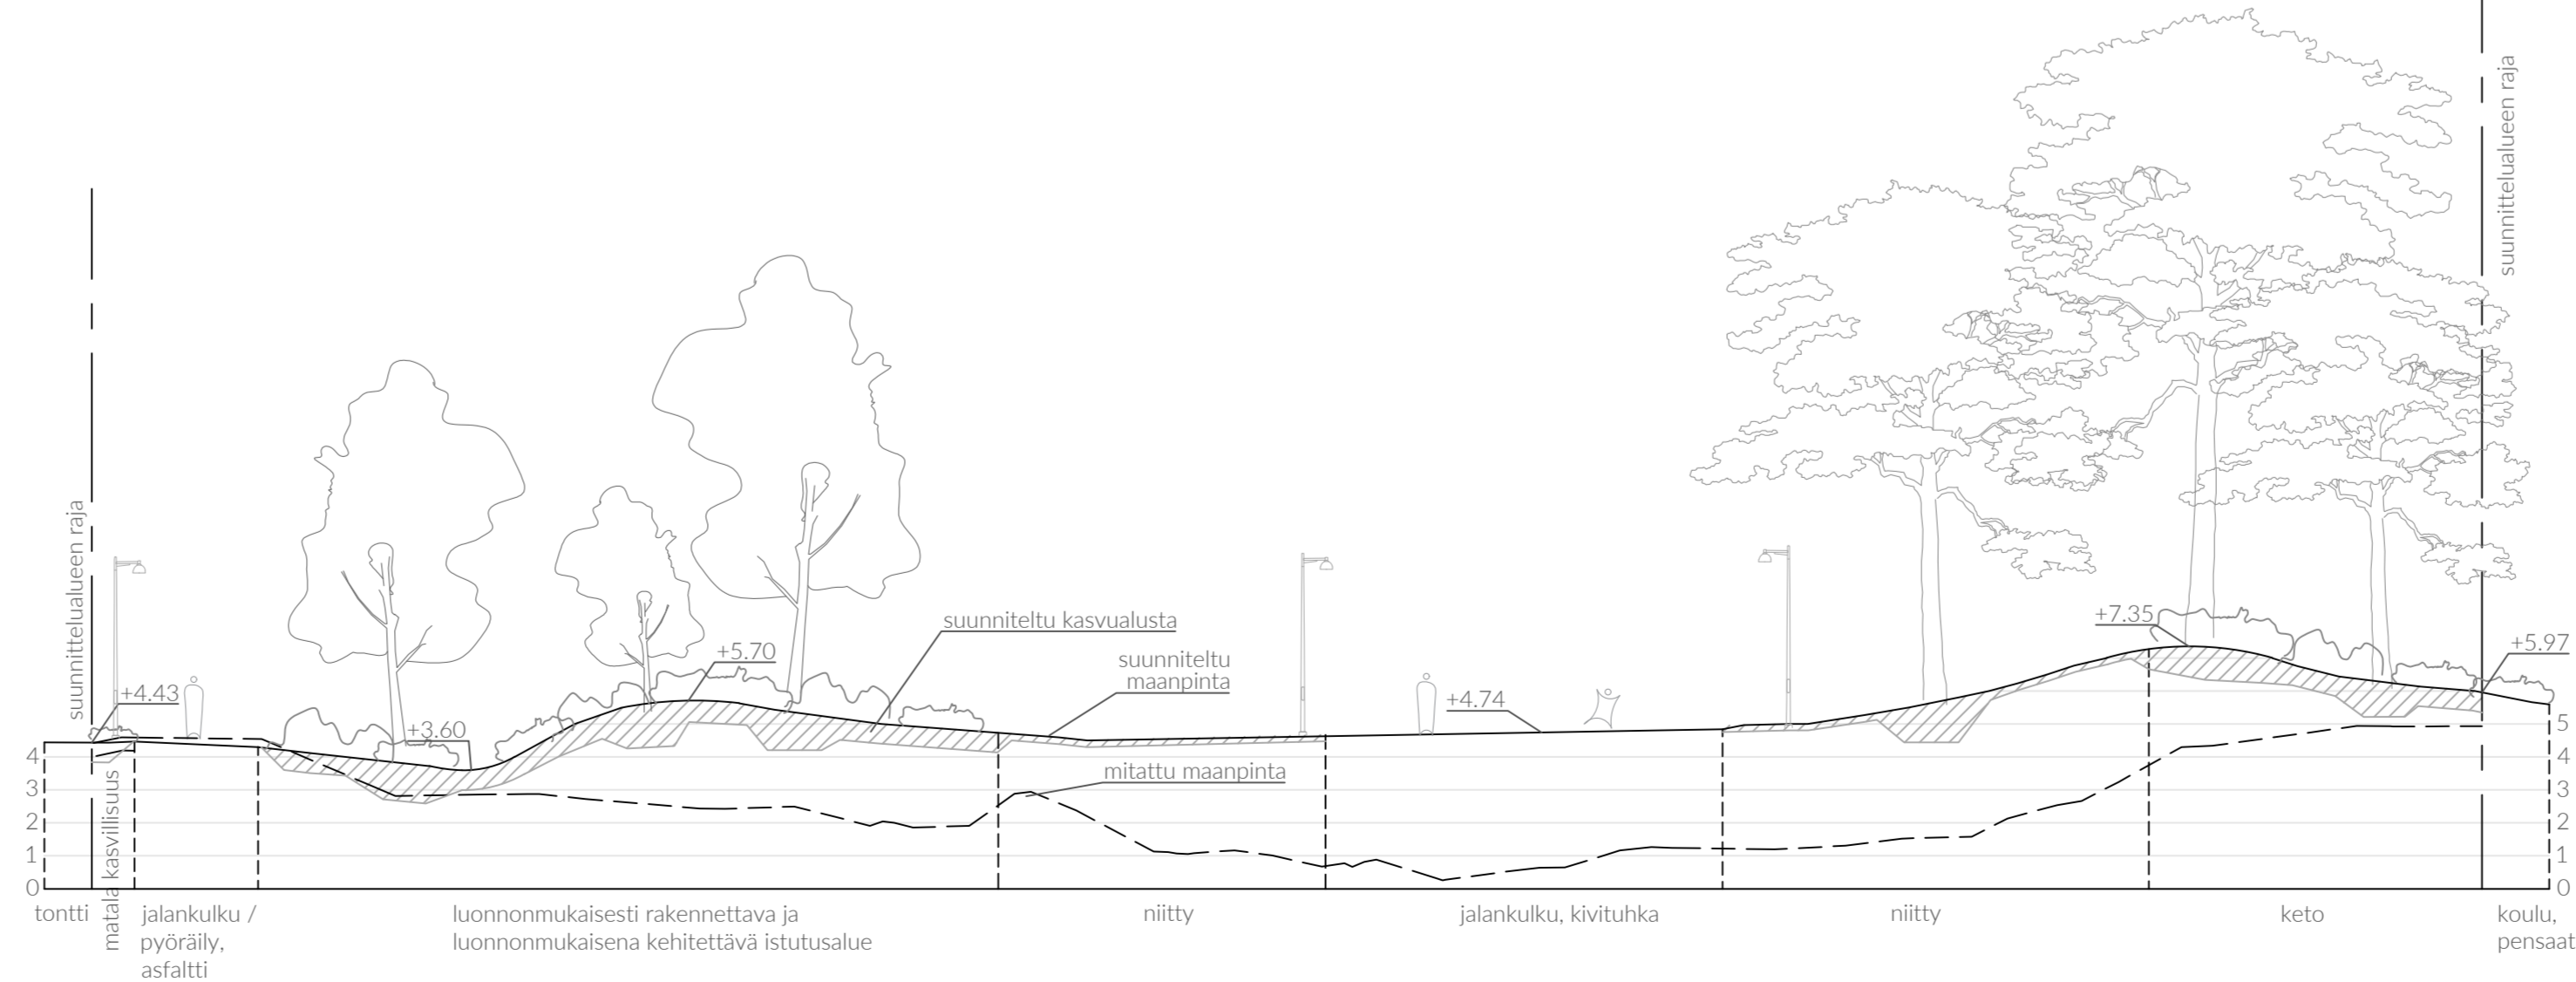

Kaupunkiympäristön toimisto www.hel.fi 09 68880000 etunimi.sukunimi@hel.fi	
KAUP. OSA, OSA-ALUE 49 Laajasalo	
HAakoninlahdenpuiston ETELÄOSA Haakoninlahdenkatu	
PUUSTOSUUNNITELMA, LEIKKAUKSET	
UK 1:200	LITTYY VIO6377-02 KORVAAVA 0000 KORVATTU 0000 ASEMAKAAVA 0000 LIKENNES. 0000
NRO VIO6377-02	KHS KYLK
TARK. 01.11.2023	Jussi Luomonen
PROJ. 01.11.2023	Katriina Arrakoski
HYV. 31.10.2023	Outi Palosaari
TARK. 31.10.2023	Minna Raassina
LAAT. 31.10.2023	Elna Haapaluoma
VSU MAISEMA-ARKKITEHDIT OY UUSIKATU 24 G 72, 00100 OULU PÄIVITÖNNINKATU 22 E 97, 00100 HELSINKI PÄIVITÖNNINKATU 22 E 97	