



1. Töölöntulli

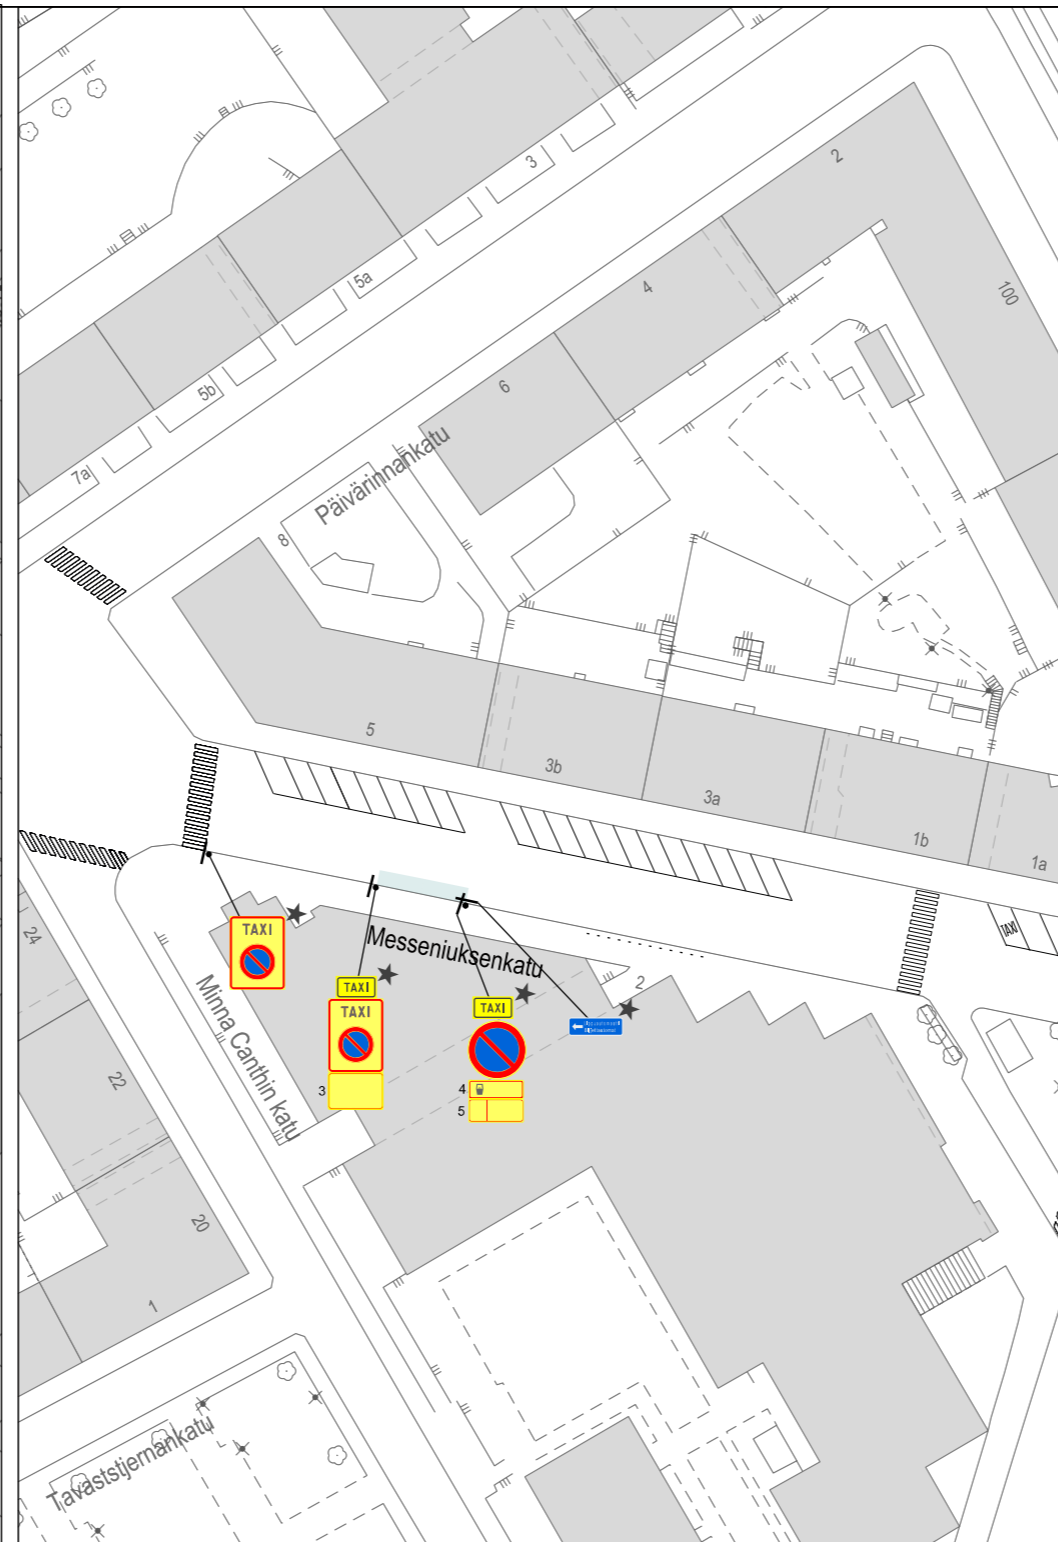

2. Messeniuksenkatu

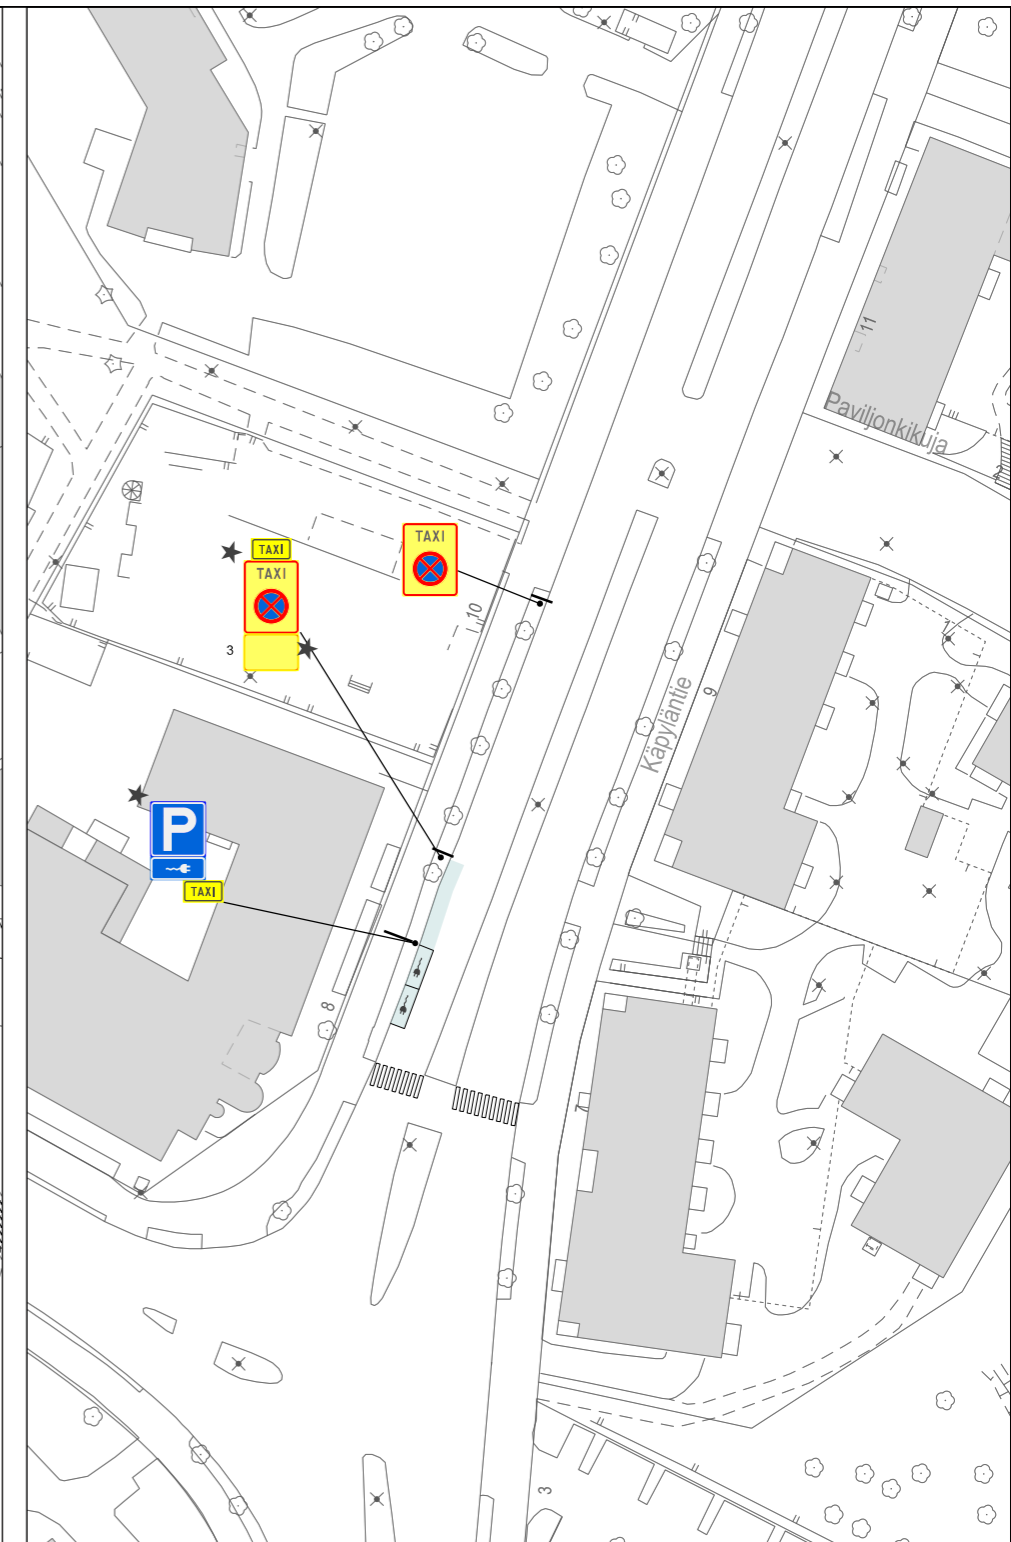

3. Käpyläntie

SELITE


- 1
- 2
- 3
- 4
- 5



Sähköauton latauspiste



Sähkötaksin latauspiste

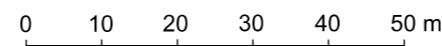

★ Uusi, muutettu tai siirretty liikennemerkki

Helsinki		Kaupunkiympäristön toimiala		Liikenne- ja katusuunnittelu	
SÄHKÖAUTOJEN LATAUSPISTEET					
Mittakaava 1:1000	Diiaarinro	HEL 2023-001521	Piirustusno	7387	
	Hanke		Tasokoordinaatisto	ETRS-GK25	
	Asemakaava		Korkeusjärjestelmä	N2000	
	Käsittelyt	Lksp 17.3.2023	Päiväys	17.3.2023	
			Muutettu pvm		
			Hyväksyjä	Reetta Putkonen	
			Tarkastanut	Jouni Korhonen	
			Laatinut	Elina Rundell	