




SELITE

----- Suunnitelmaraja

Poistettavat merkit

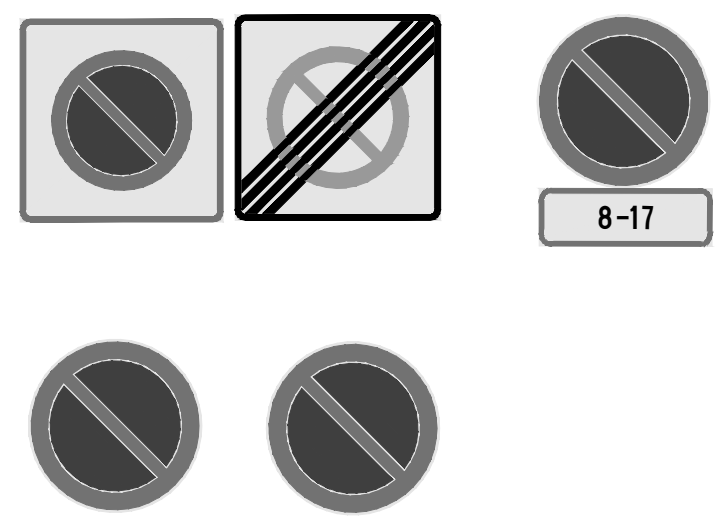

Helsinki Kaupunkiympäristön toimiala Liikenne- ja katusuunnittelu

Kaupunginosa
33, Kaarela

Pysäköinnin kieltäminen Kuopuksentie 8-6 vastapäätä

Mittakaava 1:1000	Diaarinro	HEL 2024-012469	Piirustusno	Päiväys	11.10.2024
	Hanke			Muutettu pvm	
	Asemakaava		Tasokoordinaatisto ETRS-GK25 Korkeusjärjestelmä N2000	Hyväksyjä	Reetta Putkonen
	Katusuunnitelma			Tarkastanut	Jouni Korhonen
	Käsittelyt	Lksp 11.10.2024		Laatinut	Ville Andersson